

PARKING DE VISEO

Entrée Principale Parking 1


Vue en coupe Echelle 1/100 ème



atelier architecture Claude Sarate
20144 santa lucia di purlivechju
0495257332 saraisclucia@orange.fr
national 074819 - régional 0601043
siret 5181995750001 - sse 7111Z

PA 362-22-0003

Mairie Annexe de
STE LUCIE de PORTO VICECHJO
11 OCT. 2022
COMMUNE DE ZE
DEPT. 2A - N° Comm. 102

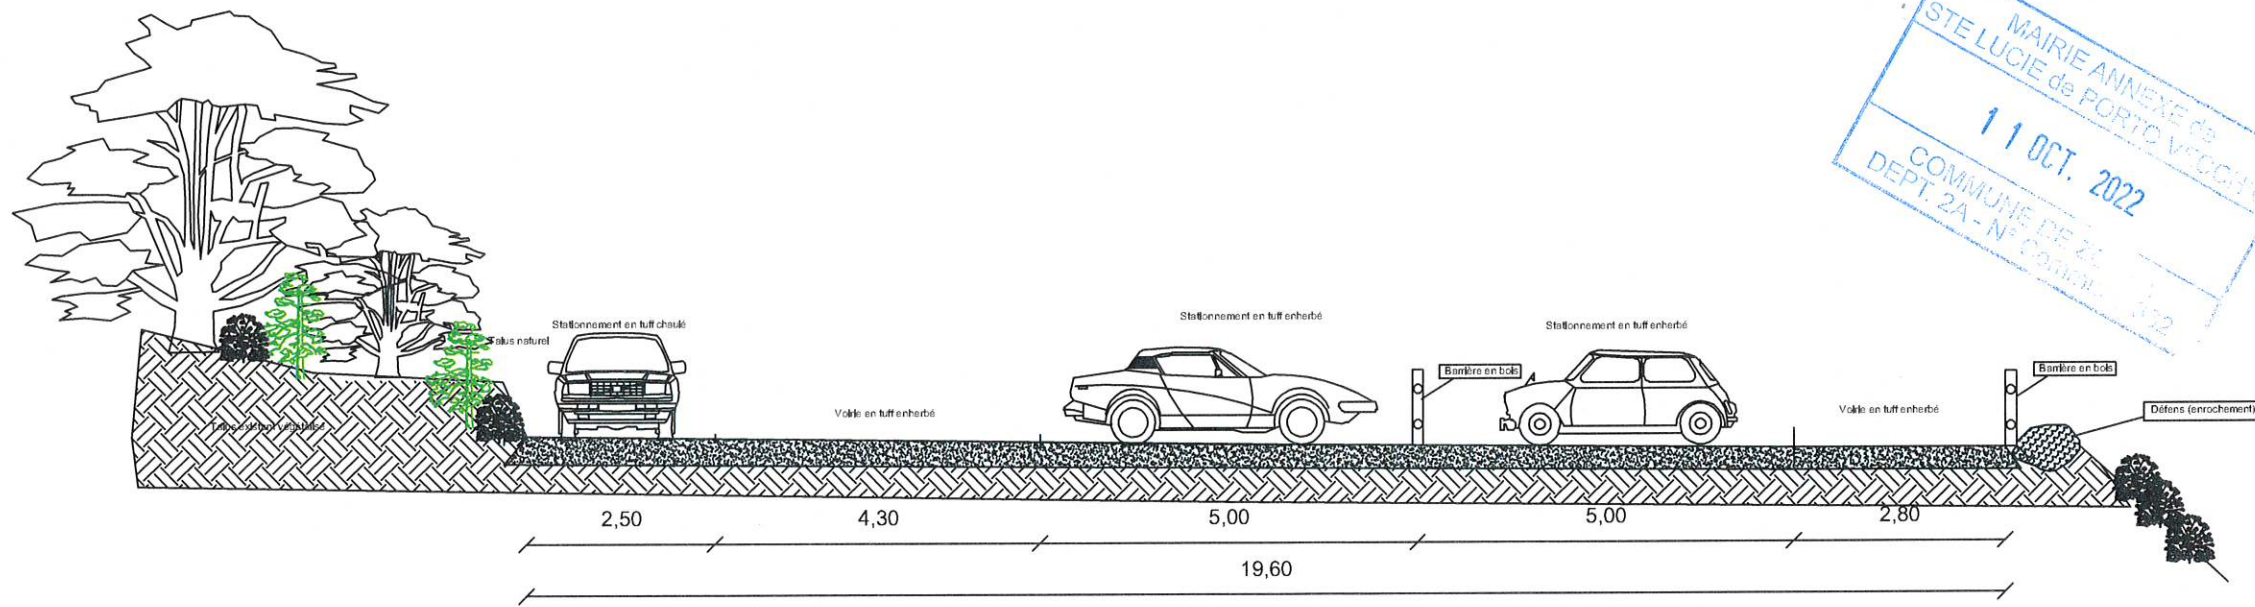

Coupe AA'

