
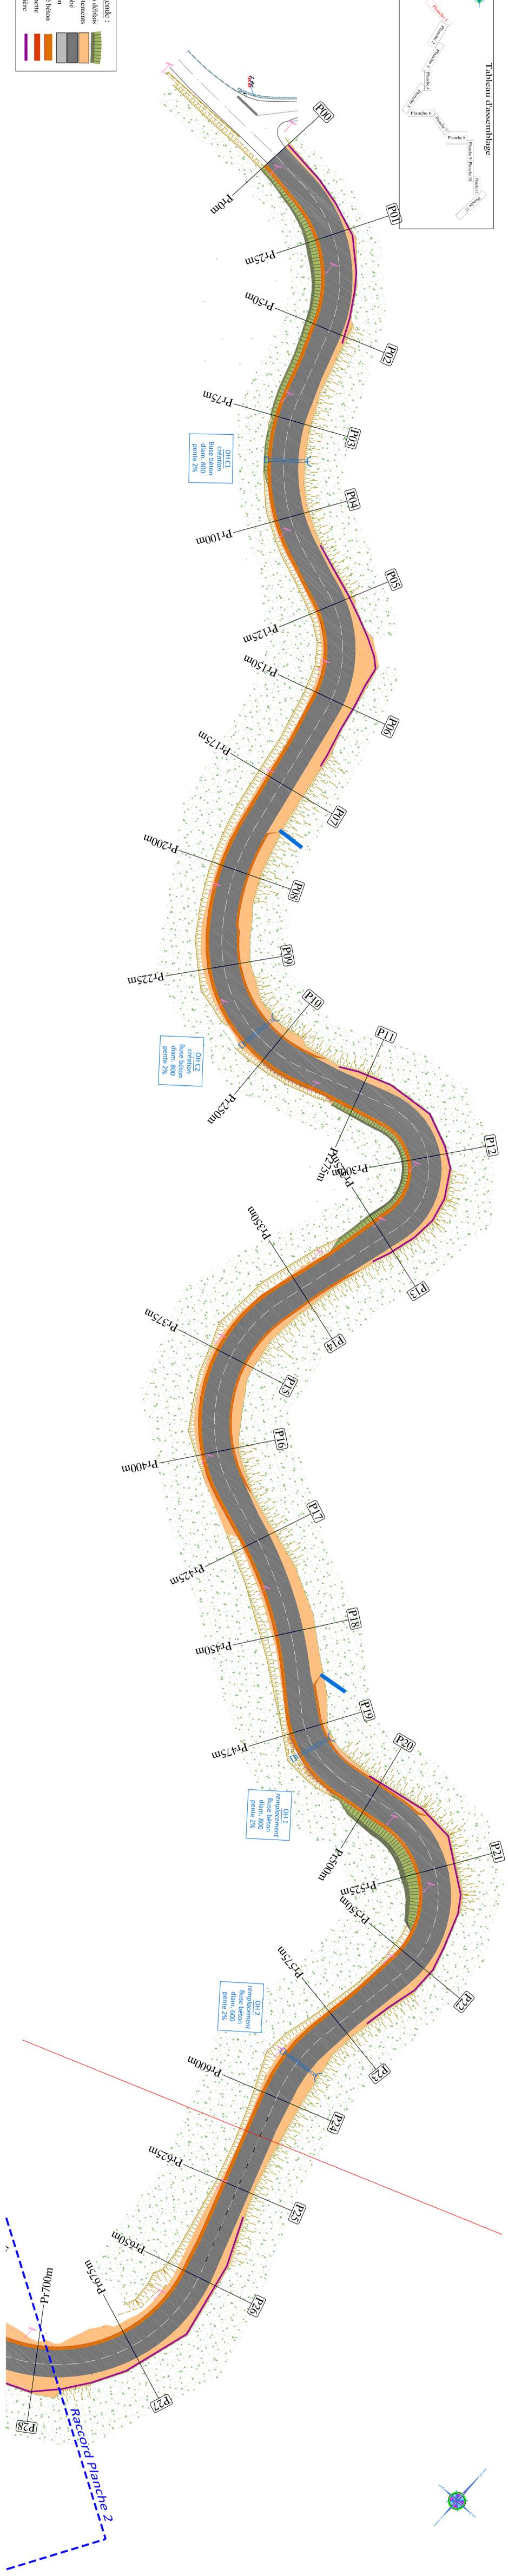


CC de la Pieve de l'Ornano et du Taravo
Communes de Gauru, Grosseto-Prugna, Albireccia
Recalibrage RD 302.

Vues en plans des travaux
Planche 1/12

D.C.E

Elabé par le chef de service	Vérifié par le Directeur des Investissements	Approuvé par l'Adjoint au DCA en charge des routes	Vues du Directeur Général Adjoint
G. LEROY Agence, le	J.-B. PIERI Agence, le	L. MORVAN Agence, le	D. LABORDE Agence, le

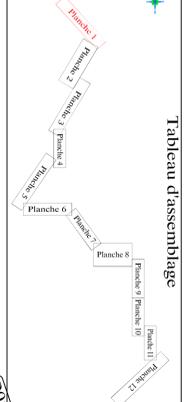

- Légende :
- talus déblais
 - accotements
 - emboîté
 - béton
 - fossé béton
 - cunette
 - glissière