

CC de la Pieve de l'Ornano et du Taravo
Communes de Cauro, Grosseto-Prugna, Albitreccia
Recalibrage RD 302.

Vues en plans des travaux
Planche 7/12

D.C.E

Etébli par le chef de service	Verifié par le Directeur des investissements	Approuvé par l'Adjoint au DGA en charge des routes	Visa du Directeur Général Adjoint
G. LEROY Ajaccio, le	J.-B. PIENI Ajaccio, le	L. MORVAN Ajaccio, le	D. LABORDE Ajaccio, le


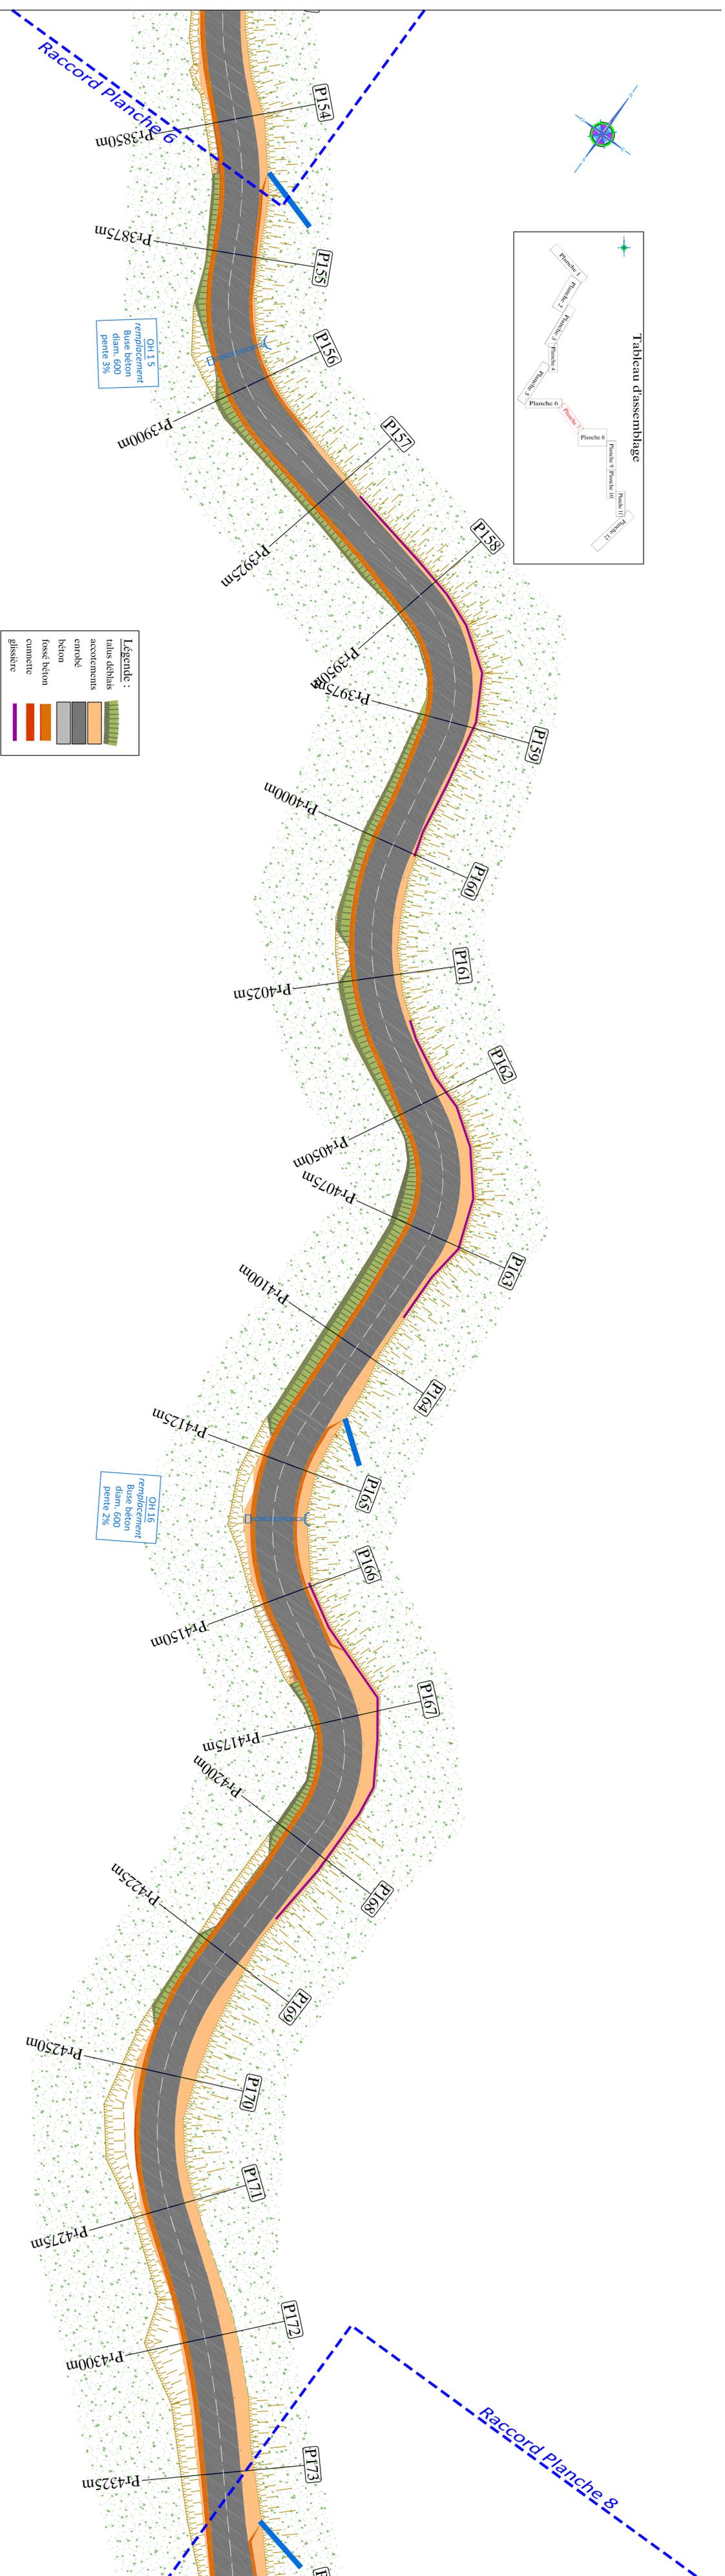


Tableau d'assemblage

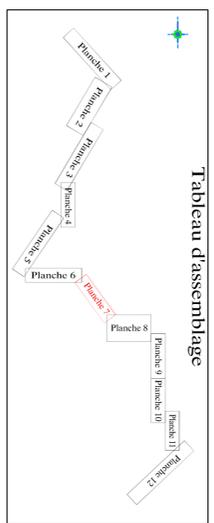

OH 15
remplacement
Buse béton
diam. 600
pente 3%

OH 16
remplacement
Buse béton
diam. 600
pente 2%

- Legende :
- talus déblais
 - accotements
 - trottoir
 - béton
 - fossé béton
 - cumetie
 - glissière