



ARCHITECTURE
JOHANN LEFECHE - 06 24 05 52 90


DOSSIER D'AUTORISATION DE DEFRICHEMENT
Mr FIAMMA Daniel

REALISATION D'UNE VILLA
NECESSAIRE A L'EXPLOITATION AGRICOLE
Lieu dit Forcone
20 117 CAURO

LISTE DES DOCUMENTS


1-PCMI 1 Plan de Situation / Cadastre

2-PCMI 2 Plan de masse

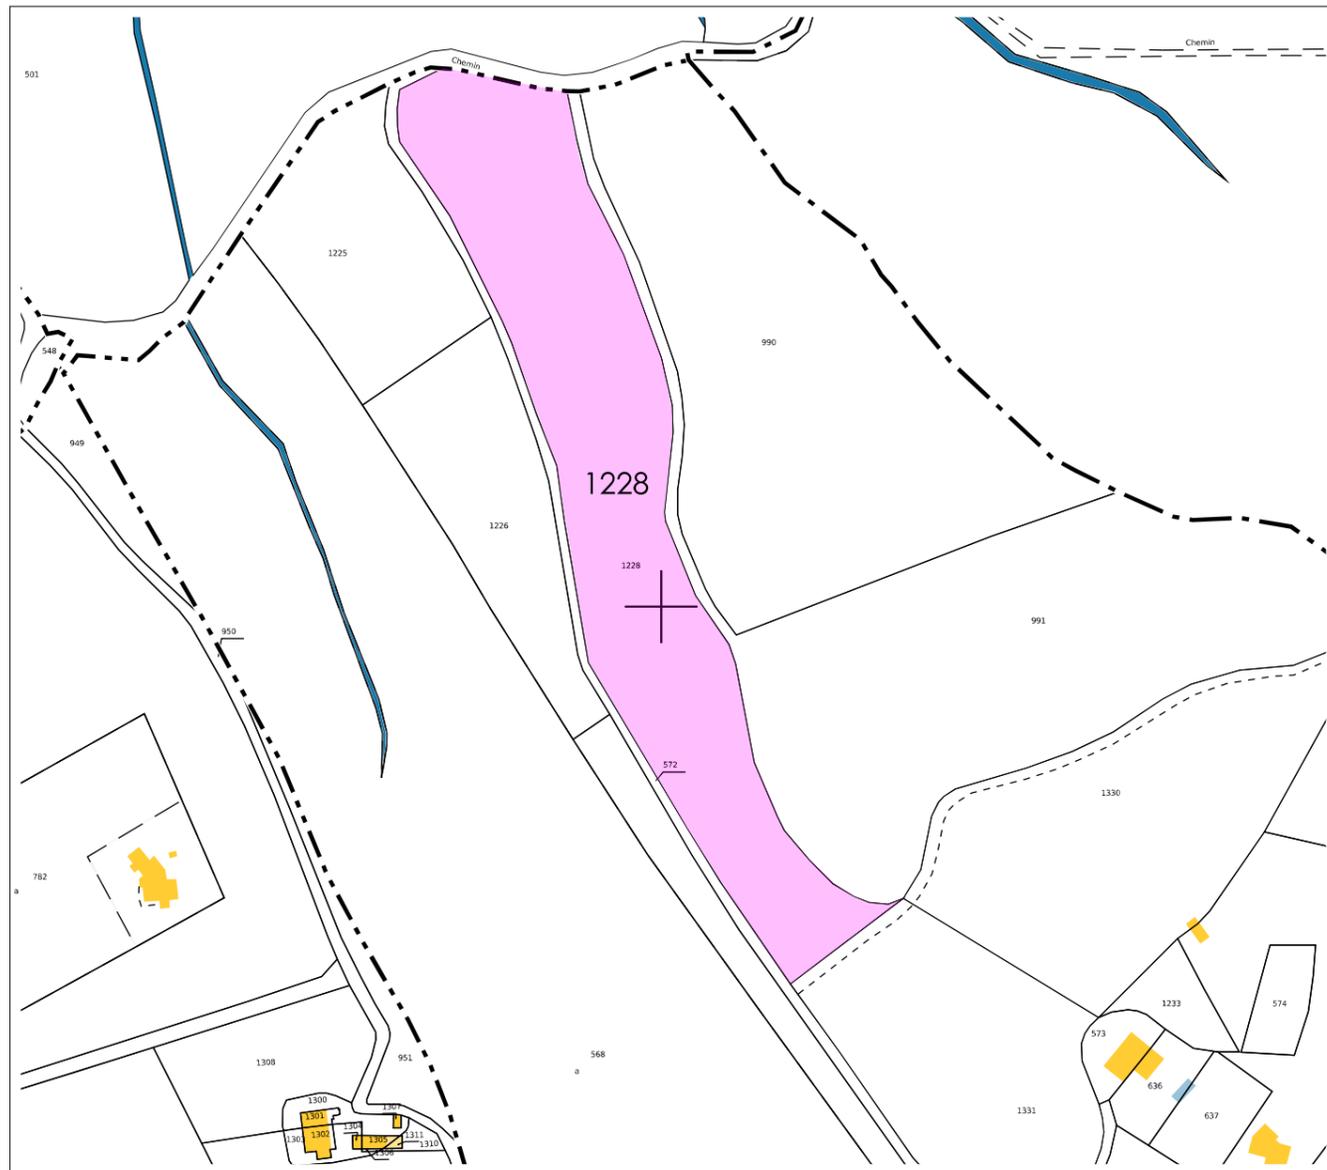

Extrait du Cadastre

Section C
Parcelle N° 1228
Surface : 14374m²

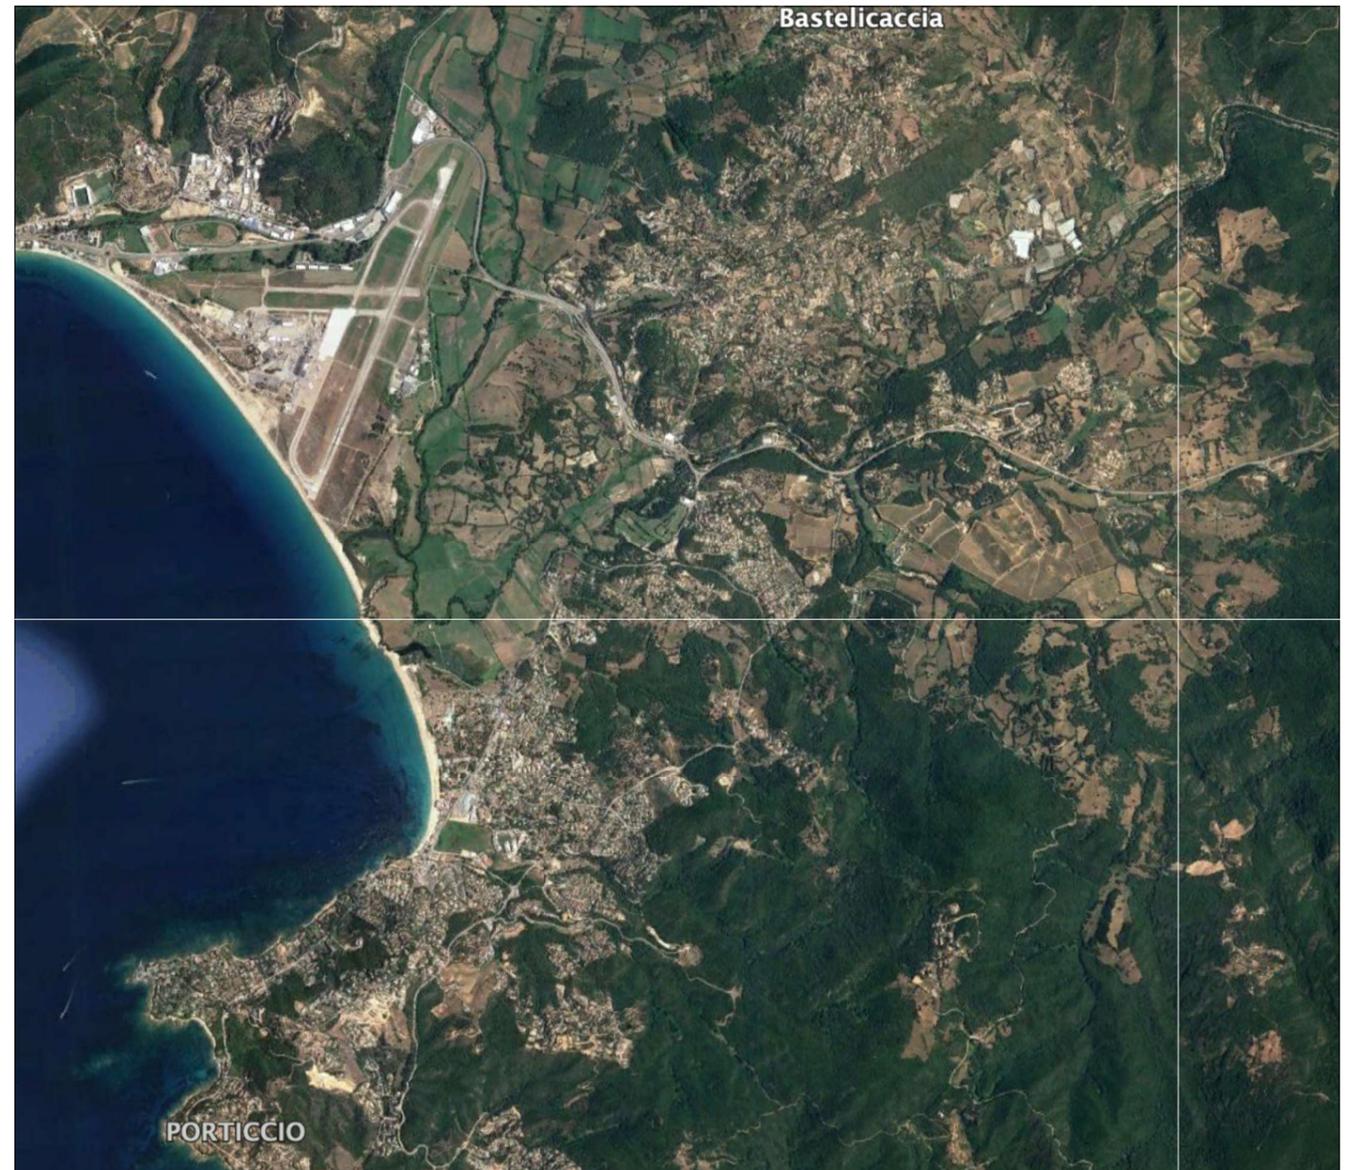

Plan de Situation



MAITRES D'OEUVRE :

Johann Lefrêche

Tel:06.24.05.52.90

jl.architecture@hotmail.com

MAITRE D'OUVRAGE :

FIAMMA Daniel

PROJET : **REALISATION D'UNE VILLA
NECESSAIRE A L'EXPLOITATION AGRICOLE**


DOCUMENT : **PLAN DE SITUATION & EXTRAIT DU CADASTRE**

DATE : **16 DECEMBRE 2021**

VERSION :

ECHELLE : **1/1500e**

**01
PCMI**

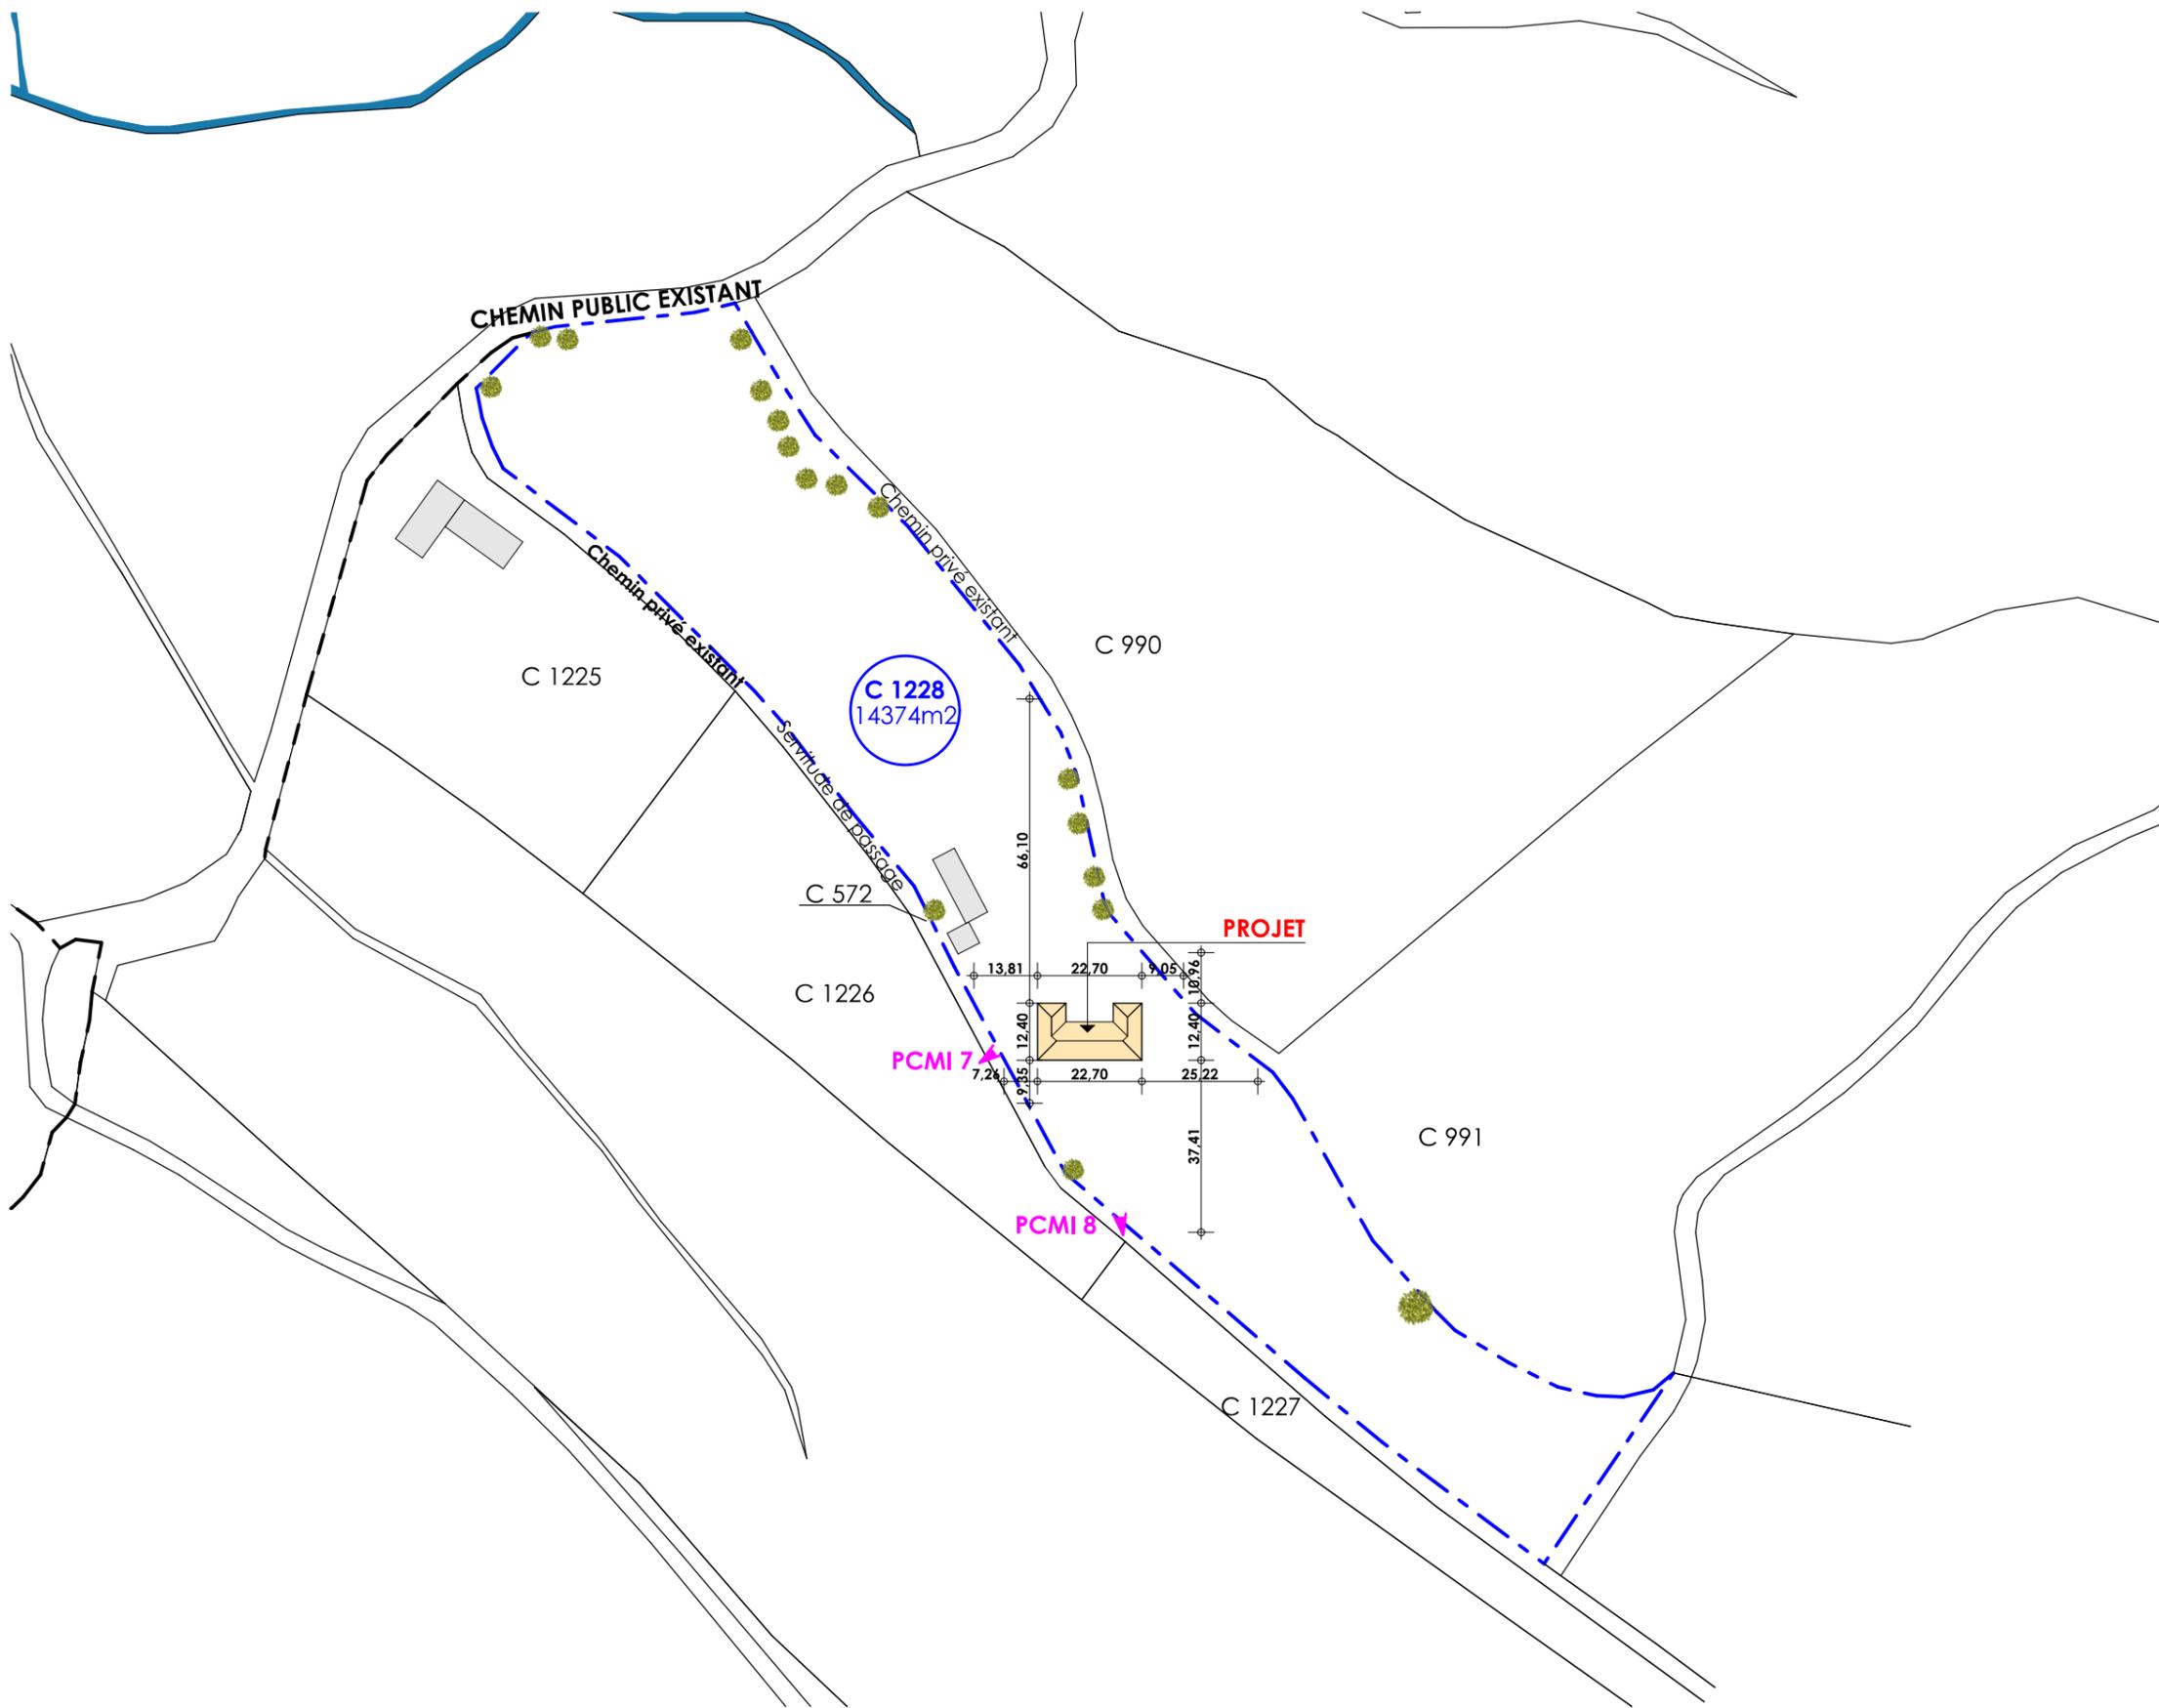

INFORMATION PROJET

- Limite de propriété
- Recul de 5 et 8 m
- Clôtures existante
- Emprise au sol du projet

Stationnement en surface : 1
Stationnement couvert du projet : 0

Réseaux

- Réseau Eau Potable Public
- Réseau Electrique Public
- Réseau Télécom Public
- Réseau Assainissement individuel
- Puit drainant pour les eaux pluviales avec regard collecteur des chutes EP des toitures. Diam 2,80m profondeur 1,50m.
- 3 Drains de 20ml avec Fosse de 3000 litres

Arbres Existants

- Arbres haute tige a supprimer : 0

Zone à défricher :
 Zone à défricher pour le projet : 0m²



MAITRES D'OEUVRE :
Johann Lefrêche
 Tel:06.24.05.52.90
 jl.architecture@hotmail.com

MAITRE D'OUVRAGE :
FIAMMA Daniel

PROJET : **REALISATION D'UNE VILLA
 NECESSAIRE A L'EXPLOITATION AGRICOLE**



DOCUMENT : **PLAN DE MASSE**

DATE : **16 DECEMBRE 2021**

VERSION :

EHELLE : 1/1500e

02
PCMI

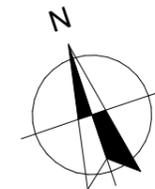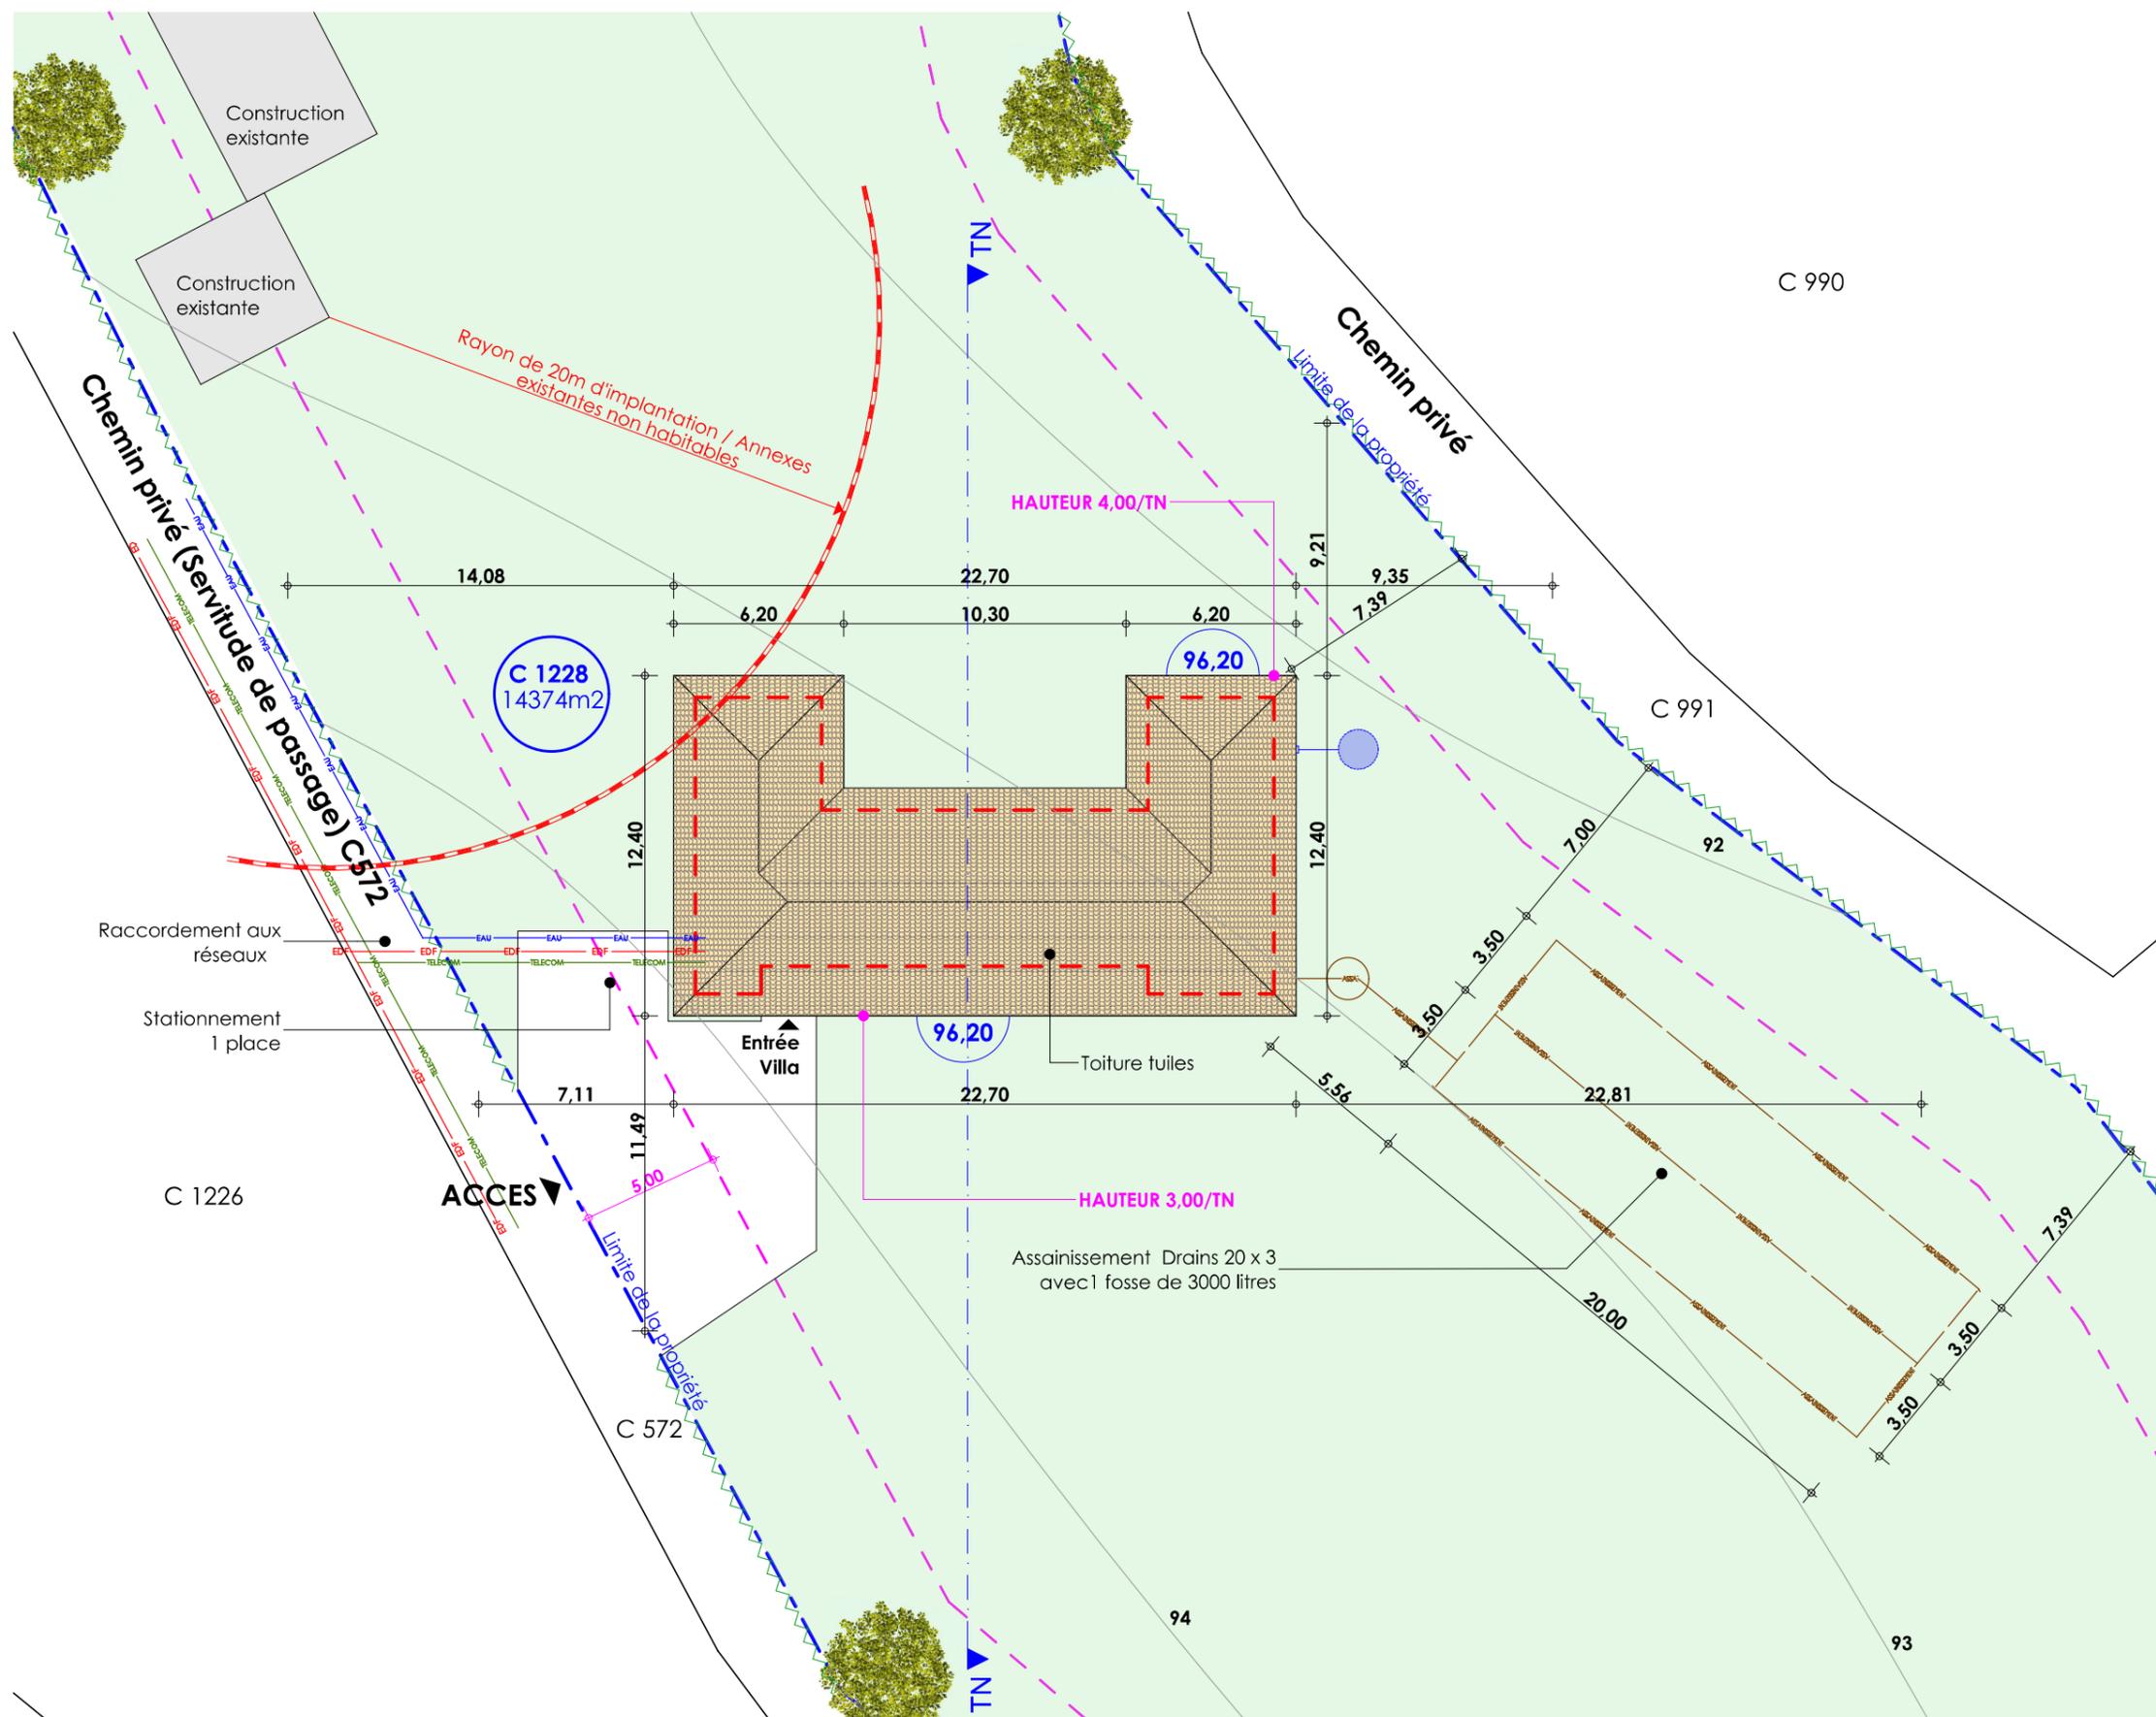

INFORMATION PROJET

- Limite de propriété
- Recul de 5 et 8 m
- Clôtures existante
- Emprise au sol du projet

Stationnement en surface : 1
Stationnement couvert du projet : 0

Réseaux

- EAU Réseau Eau Potable Public
- EDF Réseau Electrique Public
- TELECOM Réseau Télécom Public
- ASSAINISSEMENT Réseau Assainissement individuel

Puit drainant pour les eaux pluviales avec regard collecteur des chutes EP des toitures. Diam 2,80m profondeur 1,50m.

3 Drains de 20ml avec Fosse de 3000 litres

Arbres Existants

Arbres haute tige a supprimer : 0

Zone à defricher :

Zone à défricher pour le projet : 0m²



MAITRES D'OEUVRE :

Johann Lefrêche

Tel:06.24.05.52.90

jl.architecture@hotmail.com

MAITRE D'OUVRAGE :

FIAMMA Daniel

PROJET : **REALISATION D'UNE VILLA
NECESSAIRE A L'EXPLOITATION AGRICOLE**

DOCUMENT : **PLAN DE MASSE DETAIL**

DATE : **16 DECEMBRE 2021**

VERSION :

ECHELLE : 1/250e

**02
PCMI**



MAITRES D'OEUVRE :

Johann Lefrêche

Tel:06.24.05.52.90

jl.architecture@hotmail.com

MAITRE D'OUVRAGE :

FIAMMA Daniel

PROJET : **REALISATION D'UNE VILLA
NECESSAIRE A L'EXPLOITATION AGRICOLE**

DOCUMENT : **DOCUMENT GRAPHIQUE**

DATE : **16 DECEMBRE 2021**

VERSION :

ECHELLE :

**06
PCMI**