



VANNUCCI Jean-Louis
Architecte D.P.L.G.
Tel : 04-95-37-11-32-
Fax : 04-95-37-08-02-

MAITRE D' OUVRAGE
PONTICELLI MASSARD

COMMUNE :
BARBAGGIO

Réalisation de 5 Logements

Insertion paysagère

08/06//2021

Département :
HAUTE CORSE

Commune :
BARBAGGIO

Section : B
Feuille : 000 B 03

Échelle d'origine : 1/2000
Échelle d'édition : 1/5000

Date d'édition : 26/06/2020
(fuseau horaire de Paris)

Coordonnées en projection : RGF93CC42

Le plan visualisé sur cet extrait est géré par le
centre des impôts foncier suivant :
BASTIA
1 RUE DES HORIZONS BLEUS QUARTIER
RECIPELLO 20402
20402 BASTIA
tél. 04 95 32 94 52 -fax 04 95 32 93 94
cdif.bastia@dgif.finances.gouv.fr

Cet extrait de plan vous est délivré par :

cadastre.gouv.fr
©2017 Ministère de l'Action et des Comptes
publics

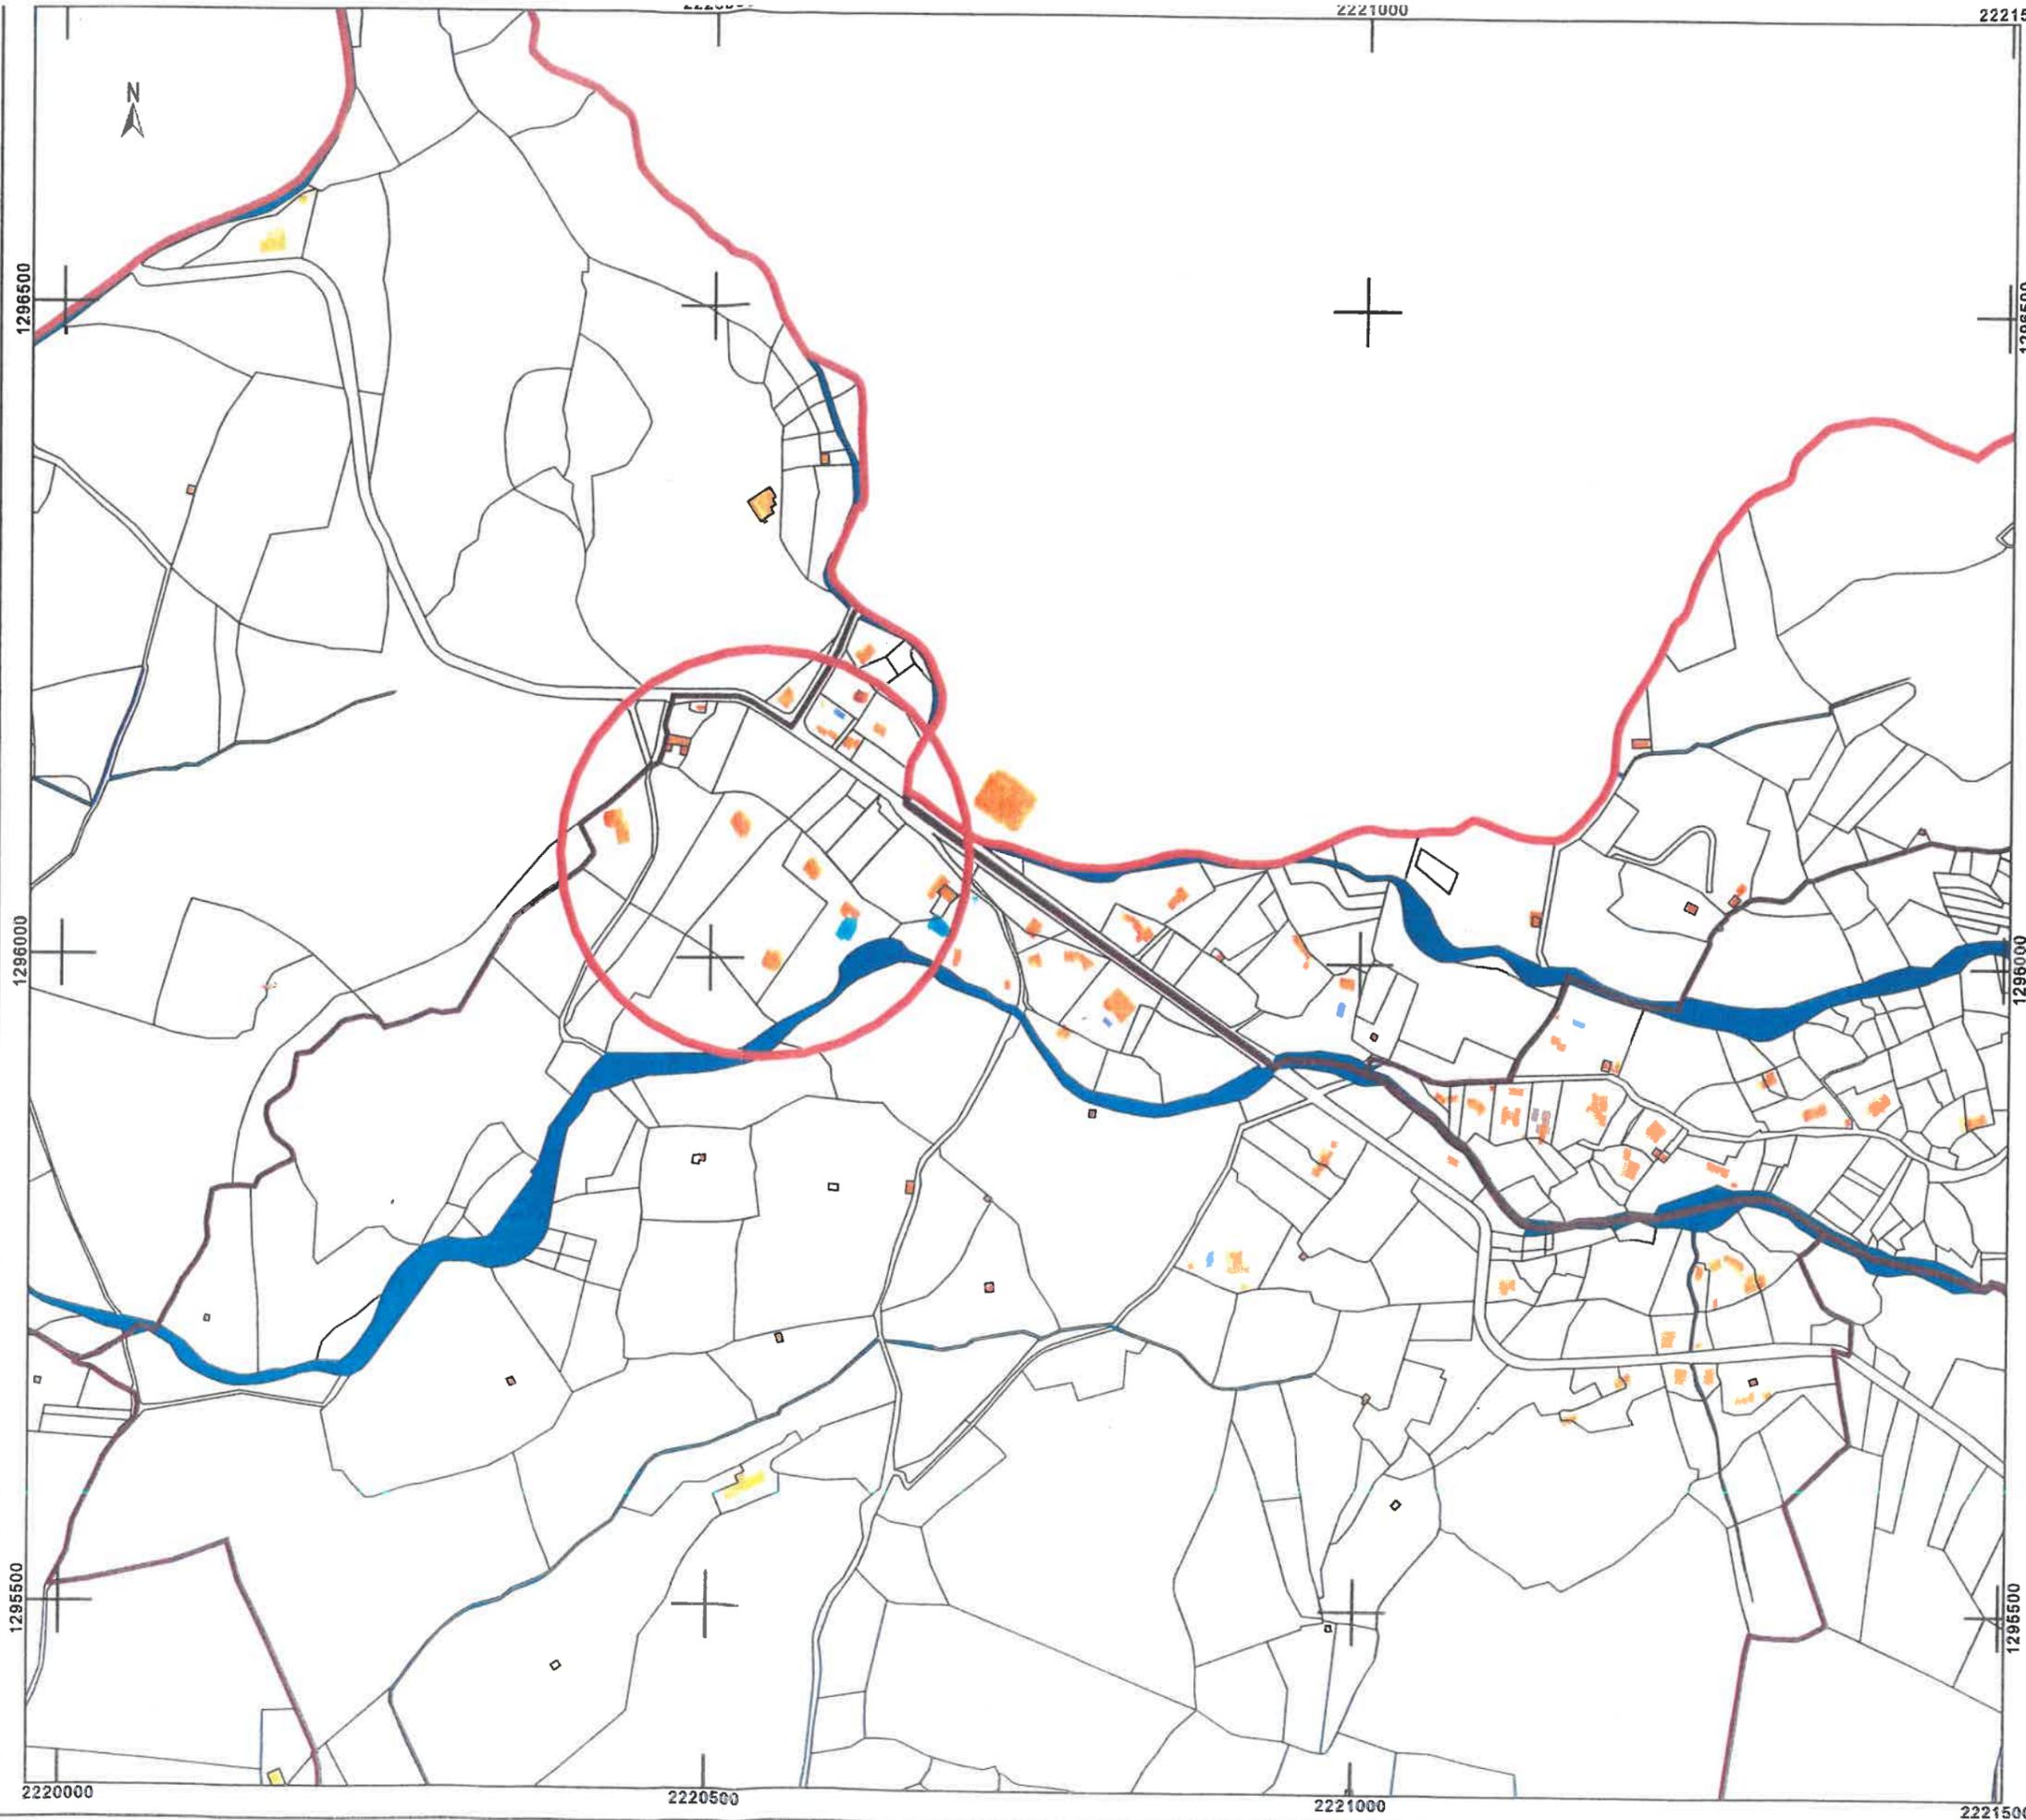




Photo 3 vue depuis la route D81

VANNUCCI Jean-Louis
Architecte D.P.L.G.
Tel : 04-95-37-11-32-
Fax : 04-95-37-08-02-

MAITRE D' OUVRAGE
PONTICELLI MASSARD

COMMUNE :
BARBAGGIO

Réalisation de 5 Logements

Photo du site depuis
l'environnement lointain

08/06/2021