





Furculino

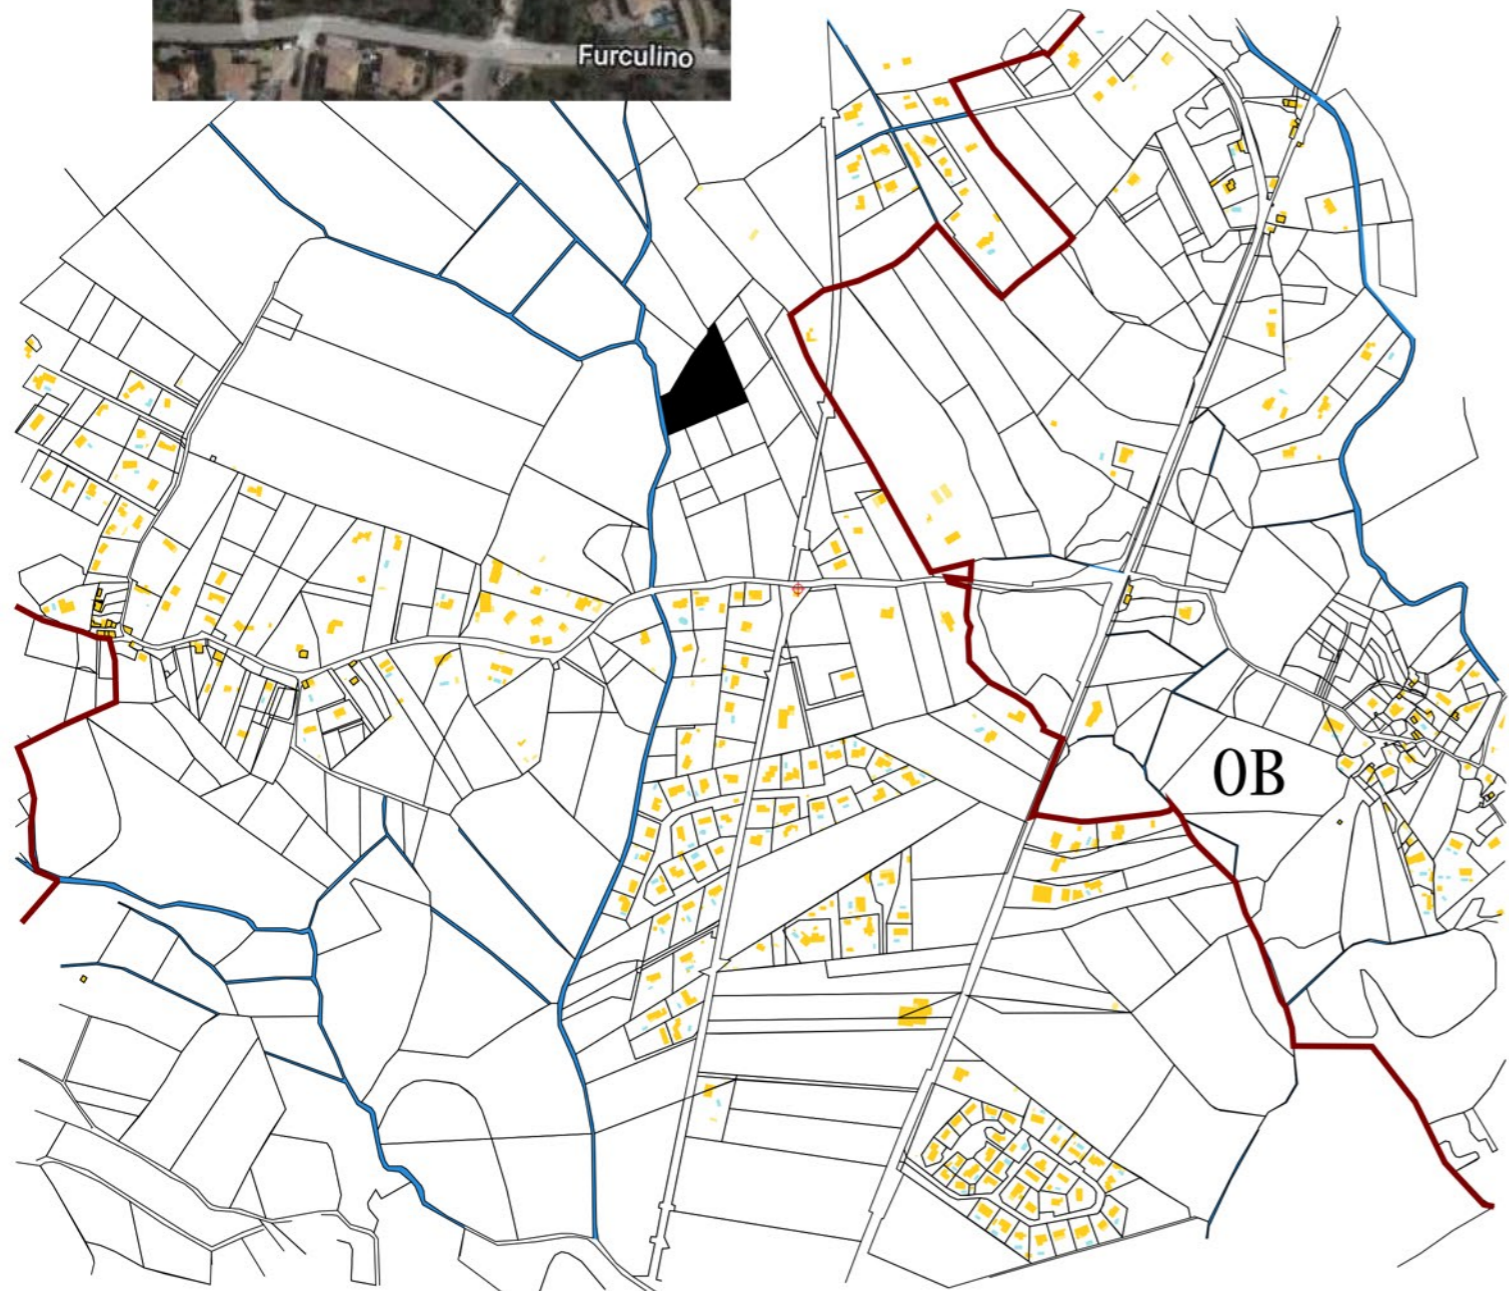

PLAN DE SITUATION Ech 1/10 000

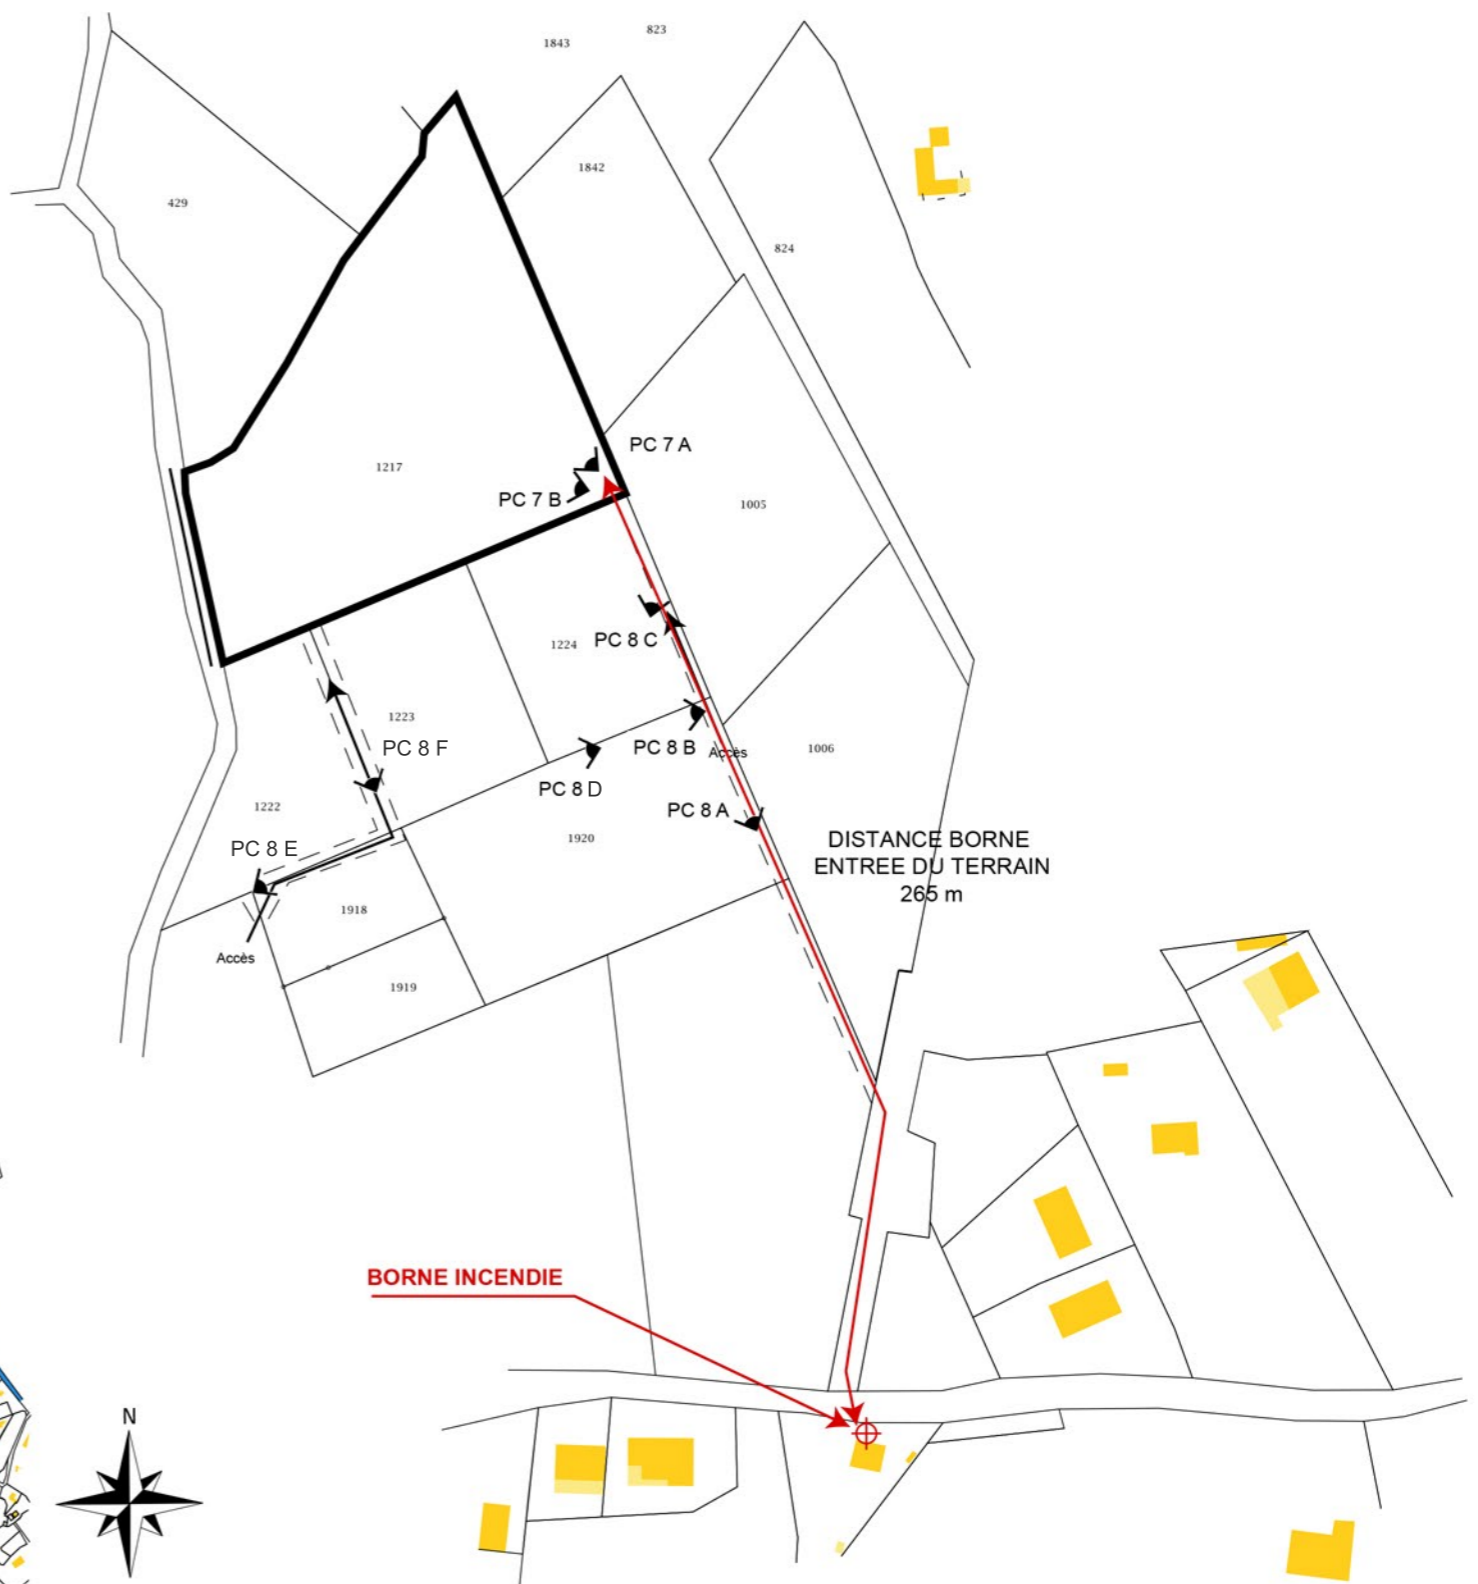

DISTANCE BORNE
ENTREE DU TERRAIN
265 m

BORNE INCENDIE

PLAN DE SITUATION Ech 1/2000



AGOA ARCHITECTURE
 N° National S17374 - Régional Lan S01777
 Tel : 06 63 63 47 99
 agoa.architecture@gmail.com

REALISATION DE CINQ VILLAS Lieu dit FURCULINO 20137 SAN GAVINO DI CARBINI	
PLAN DE SITUATION	PC 1
MAITRE D'OUVRAGE / Copro: L'Ortu di u Paradisu	