

## Demande d'examen au cas par cas préalable à la réalisation éventuelle d'une évaluation environnementale



Article R. 122-3 du code de l'environnement

Ministère chargé de l'environnement

Ce formulaire sera publié sur le site internet de l'autorité environnementale Avant de remplir cette demande, lire attentivement la notice explicative

C	Cadre réservé à l'autorité environne	mentale
Date de réception :	Dossier complet le :	N° d'enregistrement :
	1. Intitulé du projet	
2 Identification du	י (סט des) maître(s) d'ouvrage ou du	(ou des) pétitionnaire(s)
2.1 Personne physique		
Nom	Prénom	
2.2 Personne morale		
Dénomination ou raison sociale		
Nom, prénom et qualité de la personne		
habilitée à représenter la personne morale		
RCS / SIRET	_      Forme	juridique
Joigne	ez à votre demande l'annexe ob	oligatoire n°1
3. Catégorie(s) applicable(s) du tablec	au des seuils et critères annexé à l'a	urticle R. 122-2 du code de l'environnement et
	dimensionnement correspondant du	
N° de catégorie et sous-catégorie		egard des seuils et critères de la catégorie issues d'autres nomenclatures (ICPE, IOTA, etc.)
	(Treeseries eventuenes robinques i	saves a dolles homencialores (let E, lota, etc.)
	4. Caractéristiques générales du p	projet
Doivent être annexées au présent formu		
4.1 Nature du projet, y compris les éven		•

4.2 Objectifs du projet	
4.3 Décrivez sommairement le projet 4.3.1 dans sa phase travaux	
Tota dans su priuse irutuon	
4.3.2 dans sa phase d'exploitation	

	ative(s) d'autorisation le projet a-t-il été ou se	
La décision de l'autorité environneme	entale devra être jointe au(x) dossier(s) d'auto	risation(s).
4.5 Dimensions et caractéristiques du p	ojet et superficie globale de l'opération - précise	er les unités de mesure utilisées
Grand	eurs caractéristiques	Valeur(s)
4.6 Localisation du projet		
Adresse et commune(s)	Coordonnées géographiques <sup>1</sup> Long	°'"_ Lat ° ' "_
d'implantation	Pour les catégories 5° a), 6° a), b)	
	et c), 7°a), b) 9°a),b),c),d),	
	10°,11°a) b),12°,13°, 22°, 32°, 34°, 38°; 43° a), b) de l'annexe à	
	l'article R. 122-2 du code de	
	l'environnement :	
		°'_"_ Lat°'_"_
	Point d'arrivée : Long  Communes traversées :	°'"_ Lat ° ' " _
	Commences indiverses :	
lo	ignez à votre demande les annexes n° 2	àA
30	ignez a vone demande les dimexes il 2	<u></u>
4.7 S'agit-il d'une modification/extensi	on d'une installation ou d'un ouvrage existant	? Oui Non
environnementale?	cet ouvrage a-t-il fait l'objet d'une éval	Oui Non
4.7.2 Si oui, décrivez sommairemen	t les	
différentes composantes de votre p	projet et	
indiquez à quelle date il a été auto	rise ?	

Pour l'outre-mer, voir notice explicative

## 5. Sensibilité environnementale de la zone d'implantation envisagée

Afin de réunir les informations nécessaires pour remplir le tableau ci-dessous, vous pouvez vous rapprocher des services instructeurs, et vous référer notamment à l'outil de cartographie interactive CARMEN, disponible sur le site de chaque direction régionale.

Le site Internet du ministère en charge de l'environnement vous propose, dans la rubrique concernant la demande de cas par cas, la liste des sites internet où trouver les données environnementales par région utiles pour remplir le formulaire.

Le projet se situe-t-il :	Oui	Non	Lequel/Laquelle ?
Dans une zone naturelle d'intérêt écologique, faunistique et floristique de type I ou II (ZNIEFF) ?			
En zone de montagne ?			
Dans une zone couverte par un arrêté de protection de biotope ?			
Sur le territoire d'une commune littorale ?			
Dans un parc national, un parc naturel marin, une réserve naturelle (nationale ou régionale), une zone de conservation halieutique ou un parc naturel régional?			
Sur un territoire couvert par un plan de prévention du bruit, arrêté ou le cas échéant, en cours d'élaboration ?			
Dans un bien inscrit au patrimoine mondial ou sa zone tampon, un monument historique ou ses abords ou un site patrimonial remarquable ?			
Dans une zone humide ayant fait l'objet d'une délimitation ?			

Dans une commune couverte par un plan de prévention des risques naturels prévisibles (PPRN) ou par un plan de prévention des risques technologiques (PPRT) ?  Si oui, est-il prescrit ou approuvé ?			
Dans un site ou sur des sols pollués ?			
Dans une zone de répartition des eaux ?			
Dans un périmètre de protection rapprochée d'un captage d'eau destiné à la consommation humaine ou d'eau minérale naturelle ?			
Dans un site inscrit ?			
Le projet se situe-t-il, dans ou à proximité :	Oui	Non	Lequel et à quelle distance ?
D'un site Natura 2000 ?			
D'un site classé ?			

## 6. Caractéristiques de l'impact potentiel du projet sur l'environnement et la santé humaine au vu des informations disponibles

## 6.1 Le projet envisagé est-il <u>susceptible</u> d'avoir les incidences notables suivantes ?

Veuillez compléter le tableau suivant :

	ces potentielles	Oui	Non	De quelle nature ? De quelle importance ? Appréciez sommairement l'impact potentiel
Ressources	Engendre-t-il des prélèvements d'eau ? Si oui, dans quel milieu ?			
	Impliquera-t-il des drainages / ou des modifications prévisibles des masses d'eau souterraines ?			
	Est-il excédentaire en matériaux ?			
	Est-il déficitaire en matériaux ? Si oui, utilise-t-il les ressources naturelles du sol ou du sous- sol ?			
	Est-il susceptible d'entraîner des perturbations, des dégradations, des destructions de la biodiversité existante: faune, flore, habitats, continuités écologiques?			
Milieu naturel				


	Est-il susceptible d'avoir des incidences sur les autres zones à sensibilité particulière énumérées au 5.2 du présent formulaire ?		
Risques	Engendre-t-il la consommation d'espaces naturels, agricoles, forestiers, maritimes ?		
	Est-il concerné par des risques technologiques ?		
	Est-il concerné par des risques naturels ?		
	Engendre-t-il des risques sanitaires ? Est-il concerné par des risques sanitaires ?		
	Engendre-t-il des déplacements/des trafics		
Nuisances	Est-il source de bruit ? Est-il concerné par des nuisances sonores ?		

	Engendre-t-il des odeurs ? Est-il concerné par des nuisances olfactives ?		
	Engendre-t-il des vibrations ? Est-il concerné par des vibrations ?		
	Engendre-t-il des émissions lumineuses ? Est-il concerné par des émissions lumineuses ?		
	Engendre-t-il des rejets dans l'air ?		
	Engendre-t-il des rejets liquides ? Si oui, dans quel milieu ?		
Emissions	Engendre-t-il des effluents ?		
	Engendre-t-il la production de déchets non dangereux, inertes, dangereux ?		

Patrimoine /	Est-il susceptible de porter atteinte au patrimoine architectural, culturel, archéologique et paysager?			
/ Population	Engendre-t-il des modifications sur les activités humaines (agriculture, sylviculture, urbanisme, aménagements), notamment l'usage du sol ?			
6.2 Les incide approuvés				cont-elles susceptibles d'être cumulées avec d'autres projets existants ou .
001	31 out, decriv	/ez lesc	quelles	
6.3 Les incide	ences du proiet identifi	ées au	ı 6.1 so	nt-elles susceptibles d'avoir des effets de nature transfrontière ?
Oui	Non Si oui, décri			

Ψ.	4 Description, le cas échéant, des mesures et des caractéristiques du projet destinées à éviter ou réduire les effet égatifs notables du projet sur l'environnement ou la santé humaine (pour plus de précision, il vous est possible de joindr ne annexe traitant de ces éléments) :	
	7. Auto Ávaluation (facultatif)	
	7. Auto-évaluation (facultatif)  u regard du formulaire rempli, estimez-vous qu'il est nécessaire que votre projet fasse l'objet d'une évaluation	
er	nvironnementale ou qu'il devrait en être dispensé ? Expliquez pourquoi.	
	8. Annexes	
8	.1 Annexes obligatoires	
8	.1 Annexes obligatoires Objet	
8	.1 Annexes obligatoires	
	Objet  Document CERFA n°14734 intitulé « informations nominatives relatives au maître d'ouvrage ou pétitionnaire » - non publié;  Un plan de situation au 1/25 000 ou, à défaut, à une échelle comprise entre 1/16 000 et 1/64 000 (Il peut s'agir d'extraits cartographiques du document d'urbanisme s'il existe);	
1	Objet  Document CERFA n°14734 intitulé « informations nominatives relatives au maître d'ouvrage ou pétitionnaire » - non publié;  Un plan de situation au 1/25 000 ou, à défaut, à une échelle comprise entre 1/16 000 et 1/64 000 (Il peut s'agir d'extraits cartographiques du document d'urbanisme s'il existe);  Au minimum, 2 photographies datées de la zone d'implantation, avec une localisation cartographique des prises	
1 2	Objet  Document CERFA n°14734 intitulé « informations nominatives relatives au maître d'ouvrage ou pétitionnaire » - non publié;  Un plan de situation au 1/25 000 ou, à défaut, à une échelle comprise entre 1/16 000 et 1/64 000 (Il peut s'agir d'extraits cartographiques du document d'urbanisme s'il existe);  Au minimum, 2 photographies datées de la zone d'implantation, avec une localisation cartographique des prises de vue, l'une devant permettre de situer le projet dans l'environnement proche et l'autre de le situer dans le	
1 2	Objet  Document CERFA n°14734 intitulé « informations nominatives relatives au maître d'ouvrage ou pétitionnaire » - non publié;  Un plan de situation au 1/25 000 ou, à défaut, à une échelle comprise entre 1/16 000 et 1/64 000 (II peut s'agir d'extraits cartographiques du document d'urbanisme s'il existe);  Au minimum, 2 photographies datées de la zone d'implantation, avec une localisation cartographique des prises de vue, l'une devant permettre de situer le projet dans l'environnement proche et l'autre de le situer dans le paysage lointain;  Un plan du projet ou, pour les travaux, ouvrages ou aménagements visés aux catégories 5° a), 6°a), b) et c), 7°a), b), 9°a), b), c), d),10°,11°a), b), 12°, 13°, 22°, 32, 38°; 43°a) et b) de l'annexe à l'article R. 122-2 du code de l'environnement un projet de tracé ou une enveloppe de tracé;  Sauf pour les travaux, ouvrages ou aménagements visés aux 5°a), 6°a), b) et c), 7°a), b), 9°a), b), c), d),	
1 2	Objet  Document CERFA n°14734 intitulé « informations nominatives relatives au maître d'ouvrage ou pétitionnaire » - non publié;  Un plan de situation au 1/25 000 ou, à défaut, à une échelle comprise entre 1/16 000 et 1/64 000 (II peut s'agir d'extraits cartographiques du document d'urbanisme s'il existe);  Au minimum, 2 photographies datées de la zone d'implantation, avec une localisation cartographique des prises de vue, l'une devant permettre de situer le projet dans l'environnement proche et l'autre de le situer dans le paysage lointain;  Un plan du projet ou, pour les travaux, ouvrages ou aménagements visés aux catégories 5° a), 6°a), b) et c), 7°a), b), 9°a), b), c), d), 10°, 11°a), b), 12°, 13°, 22°, 32, 38°; 43° a) et b) de l'annexe à l'article R. 122-2 du code de l'environnement un projet de tracé ou une enveloppe de tracé;  Sauf pour les travaux, ouvrages ou aménagements visés aux 5° a), 6°a), b) et c), 7° a), b), 9°a), b), c), d), 10°, 11°a), b), 12°, 13°, 22°, 32, 38°; 43° a) et b) de l'annexe à l'article R. 122-2 du code de l'environnement : plan des abords du projet (100 mètres au minimum) pouvant prendre la forme de photos aériennes datées et complétées si nécessaire selon les évolutions récentes, à une échelle comprise entre 1/2 000 et 1/5 000. Ce plan devra préciser l'affectation des constructions et terrains avoisinants ainsi que les canaux, plans d'eau et cours	
1 2 3 4	Objet  Document CERFA n°14734 intitulé « informations nominatives relatives au maître d'ouvrage ou pétitionnaire » - non publié ;  Un plan de situation au 1/25 000 ou, à défaut, à une échelle comprise entre 1/16 000 et 1/64 000 (II peut s'agir d'extraits cartographiques du document d'urbanisme s'il existe) ;  Au minimum, 2 photographies datées de la zone d'implantation, avec une localisation cartographique des prises de vue, l'une devant permettre de situer le projet dans l'environnement proche et l'autre de le situer dans le paysage lointain ;  Un plan du projet ou, pour les travaux, ouvrages ou aménagements visés aux catégories 5° a), 6°a), b) et c), 7°a), b), 9°a), b), c), d), 10°, 11°a), b), 12°, 13°, 22°, 32, 38°; 43° a) et b) de l'annexe à l'article R. 122-2 du code de l'environnement un projet de tracé ou une enveloppe de tracé ;  Sauf pour les travaux, ouvrages ou aménagements visés aux 5° a), 6°a), b) et c), 7° a), b), 9°a), b), c), d), 10°, 11°a), b), 12°, 13°, 22°, 32, 38°; 43° a) et b) de l'annexe à l'article R. 122-2 du code de l'environnement : plan des abords du projet (100 mètres au minimum) pouvant prendre la forme de photos aériennes datées et complétées si nécessaire selon les évolutions récentes, à une échelle comprise entre 1/2 000 et 1/5 000. Ce plan	

Veuillez comp	exes volontairement transmises par le maître d'ouvrage ou pétitionnaire léter le tableau ci-joint en indiquant les annexes jointes au présent formulaire d'évaluation, ainsi que les elles elles se rattachent
	Objet
	9. Engagement et signature
Je certifie sur l'	'honneur l'exactitude des renseignements ci-dessus
Fait à	le,
Signature	

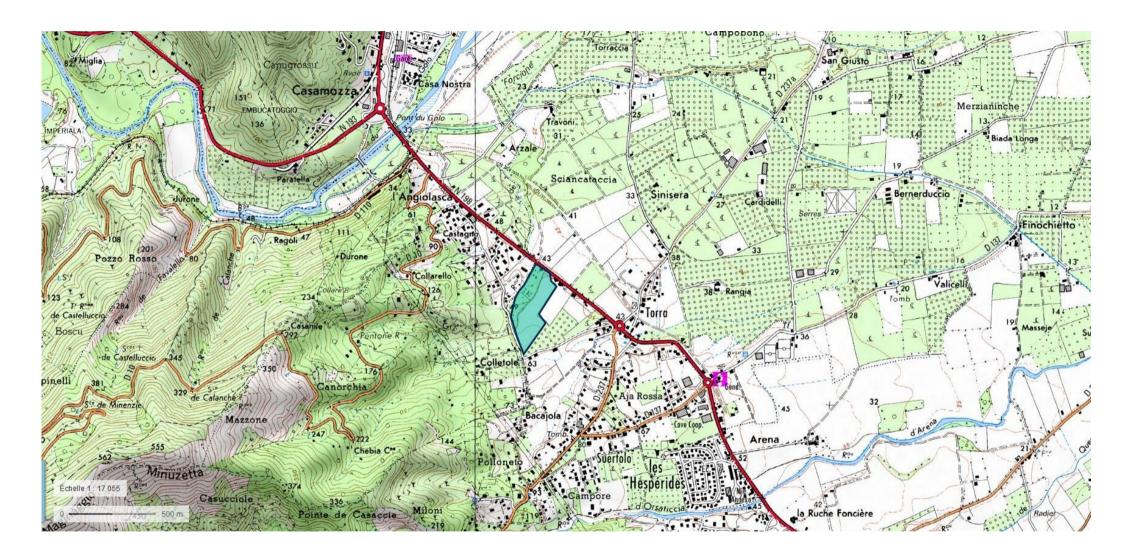









ArchiSE Architecture & Urbanisme
Stéphane Esteve Architecte DEA - HMONP
Res Saint Michel, Lieu dit Paratojo - 20200 Bastia
06-74-64-50-41 - archise@orange.fr

DATE: 0


02/2018

PHASE: P.A.

MAITRE D'OUVRAGE : OPERATION :

SCI COTE EST Création du lotissement FORCIONE DOCUMENT : Environnement proche et lointain

ECHELLE : Plan N° PA 6 PA 7

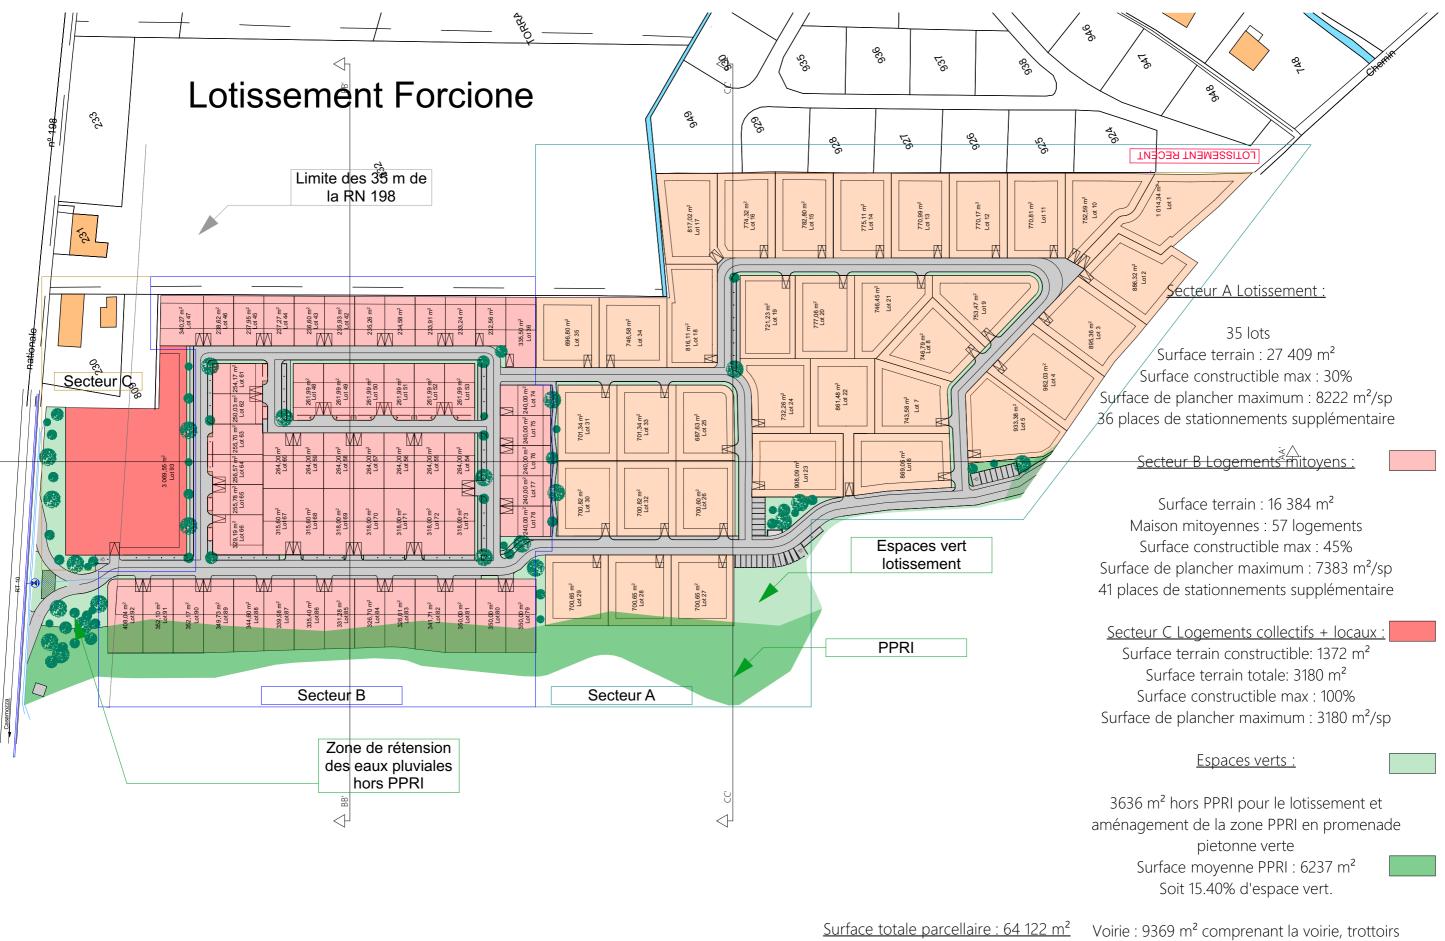

ArchiSE Architecture & Urbanisme Stéphane Esteve Architecte DEA - HMONP Res Saint Michel, Lieu dit Paratojo - 20200 Bastia 06-74-64-50-41 - archise@orange.fr

02/2018 DATE:

PHASE: P.A.

MAITRE D'OUVRAGE:

**OPERATION:** 

SCI COTE EST Création du lotissement FORCIONE

et stationnements visiteurs.

DOCUMENT: Plan de composition

ECHELLE: 1:1500 Plan N° PA 4



