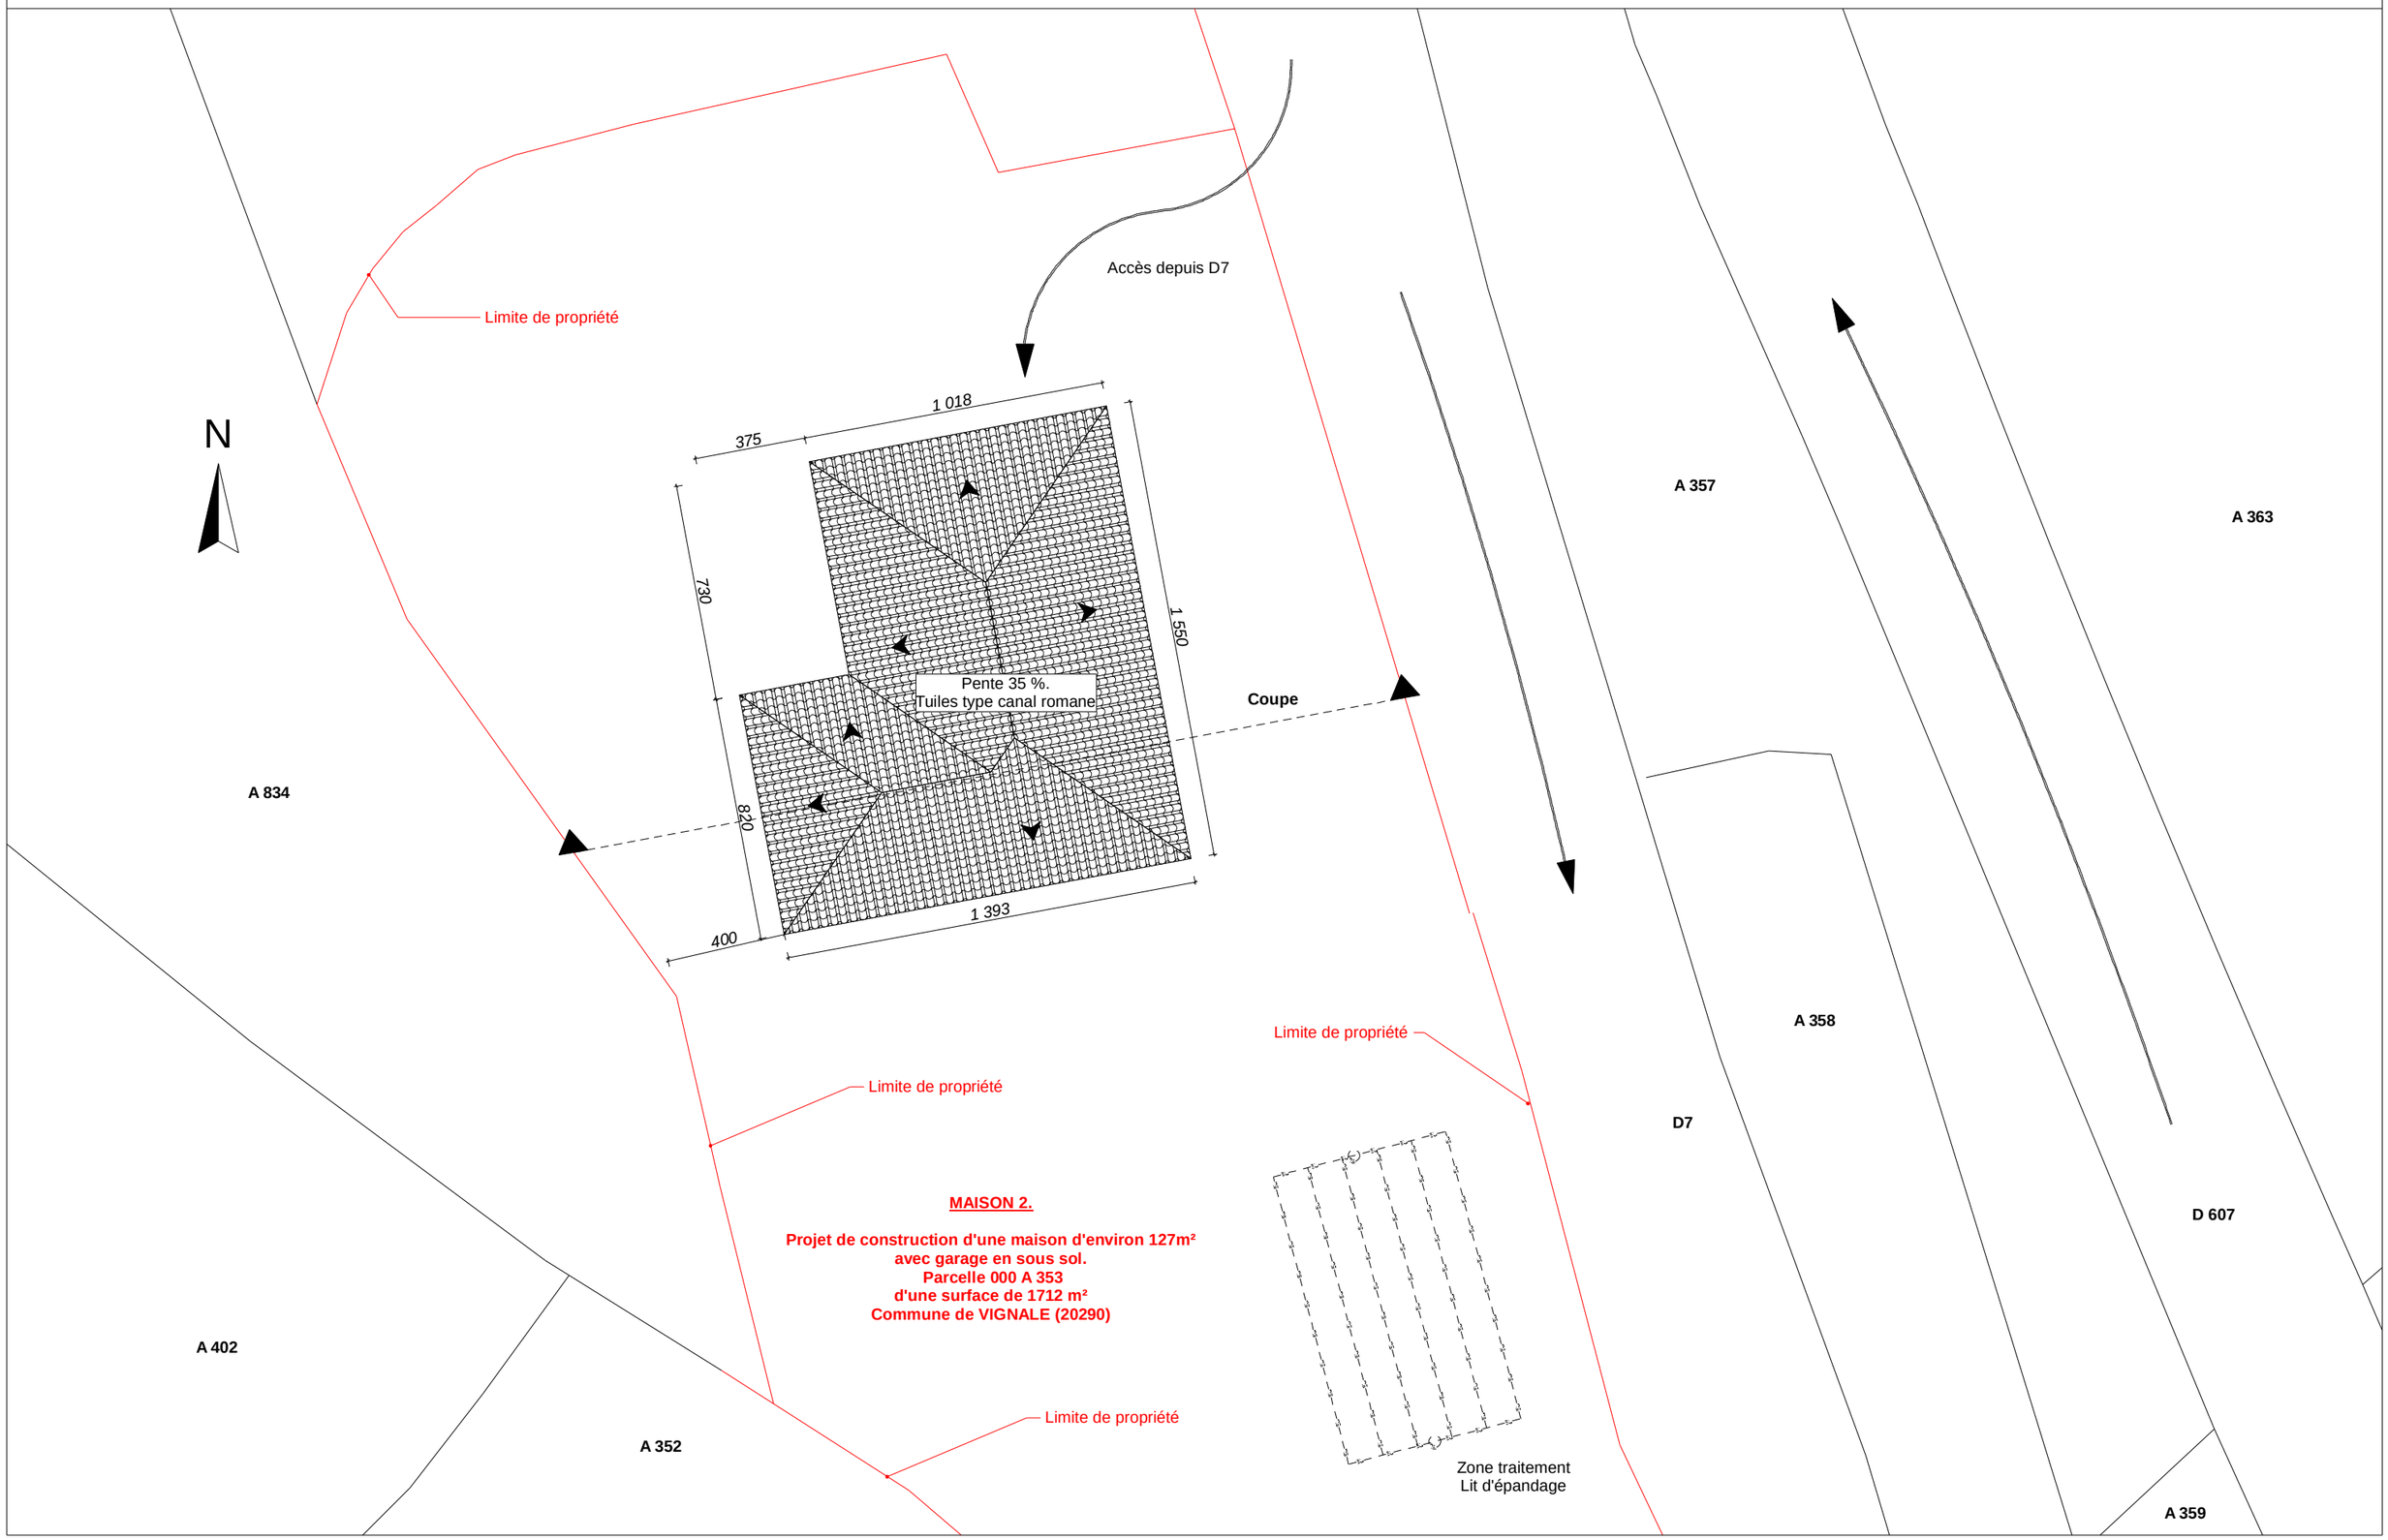REF PCMI 2 **PLAN DE MASSE** **Ech 1/200**