

LEGENDE


- Trait cadastral non contradictoire
- Limite naturelle
- Clôture
- Mur de soutènement
- Mur ancien en pierres
- St Station géomètre
- OGÉ Borne O.G.E. existante
- Talus
- Courbe de niveau maîtresse
- Courbe de niveau secondaire
- Olivier
- Pin
- Arbres d'essences différentes
- Poteau et ligne EDF
- Poteau et ligne PTT
- Rochers
- Arbres plantés
- restanques créées

ESPACES LOTISSEMENT

- Lots privés tranche 1
- Lots privés tranche 2
- Espaces verts
- Route double sens
- Route sens unique

ESPACES HORS LOTISSEMENT

- Zone aménagée
- Zone naturelle

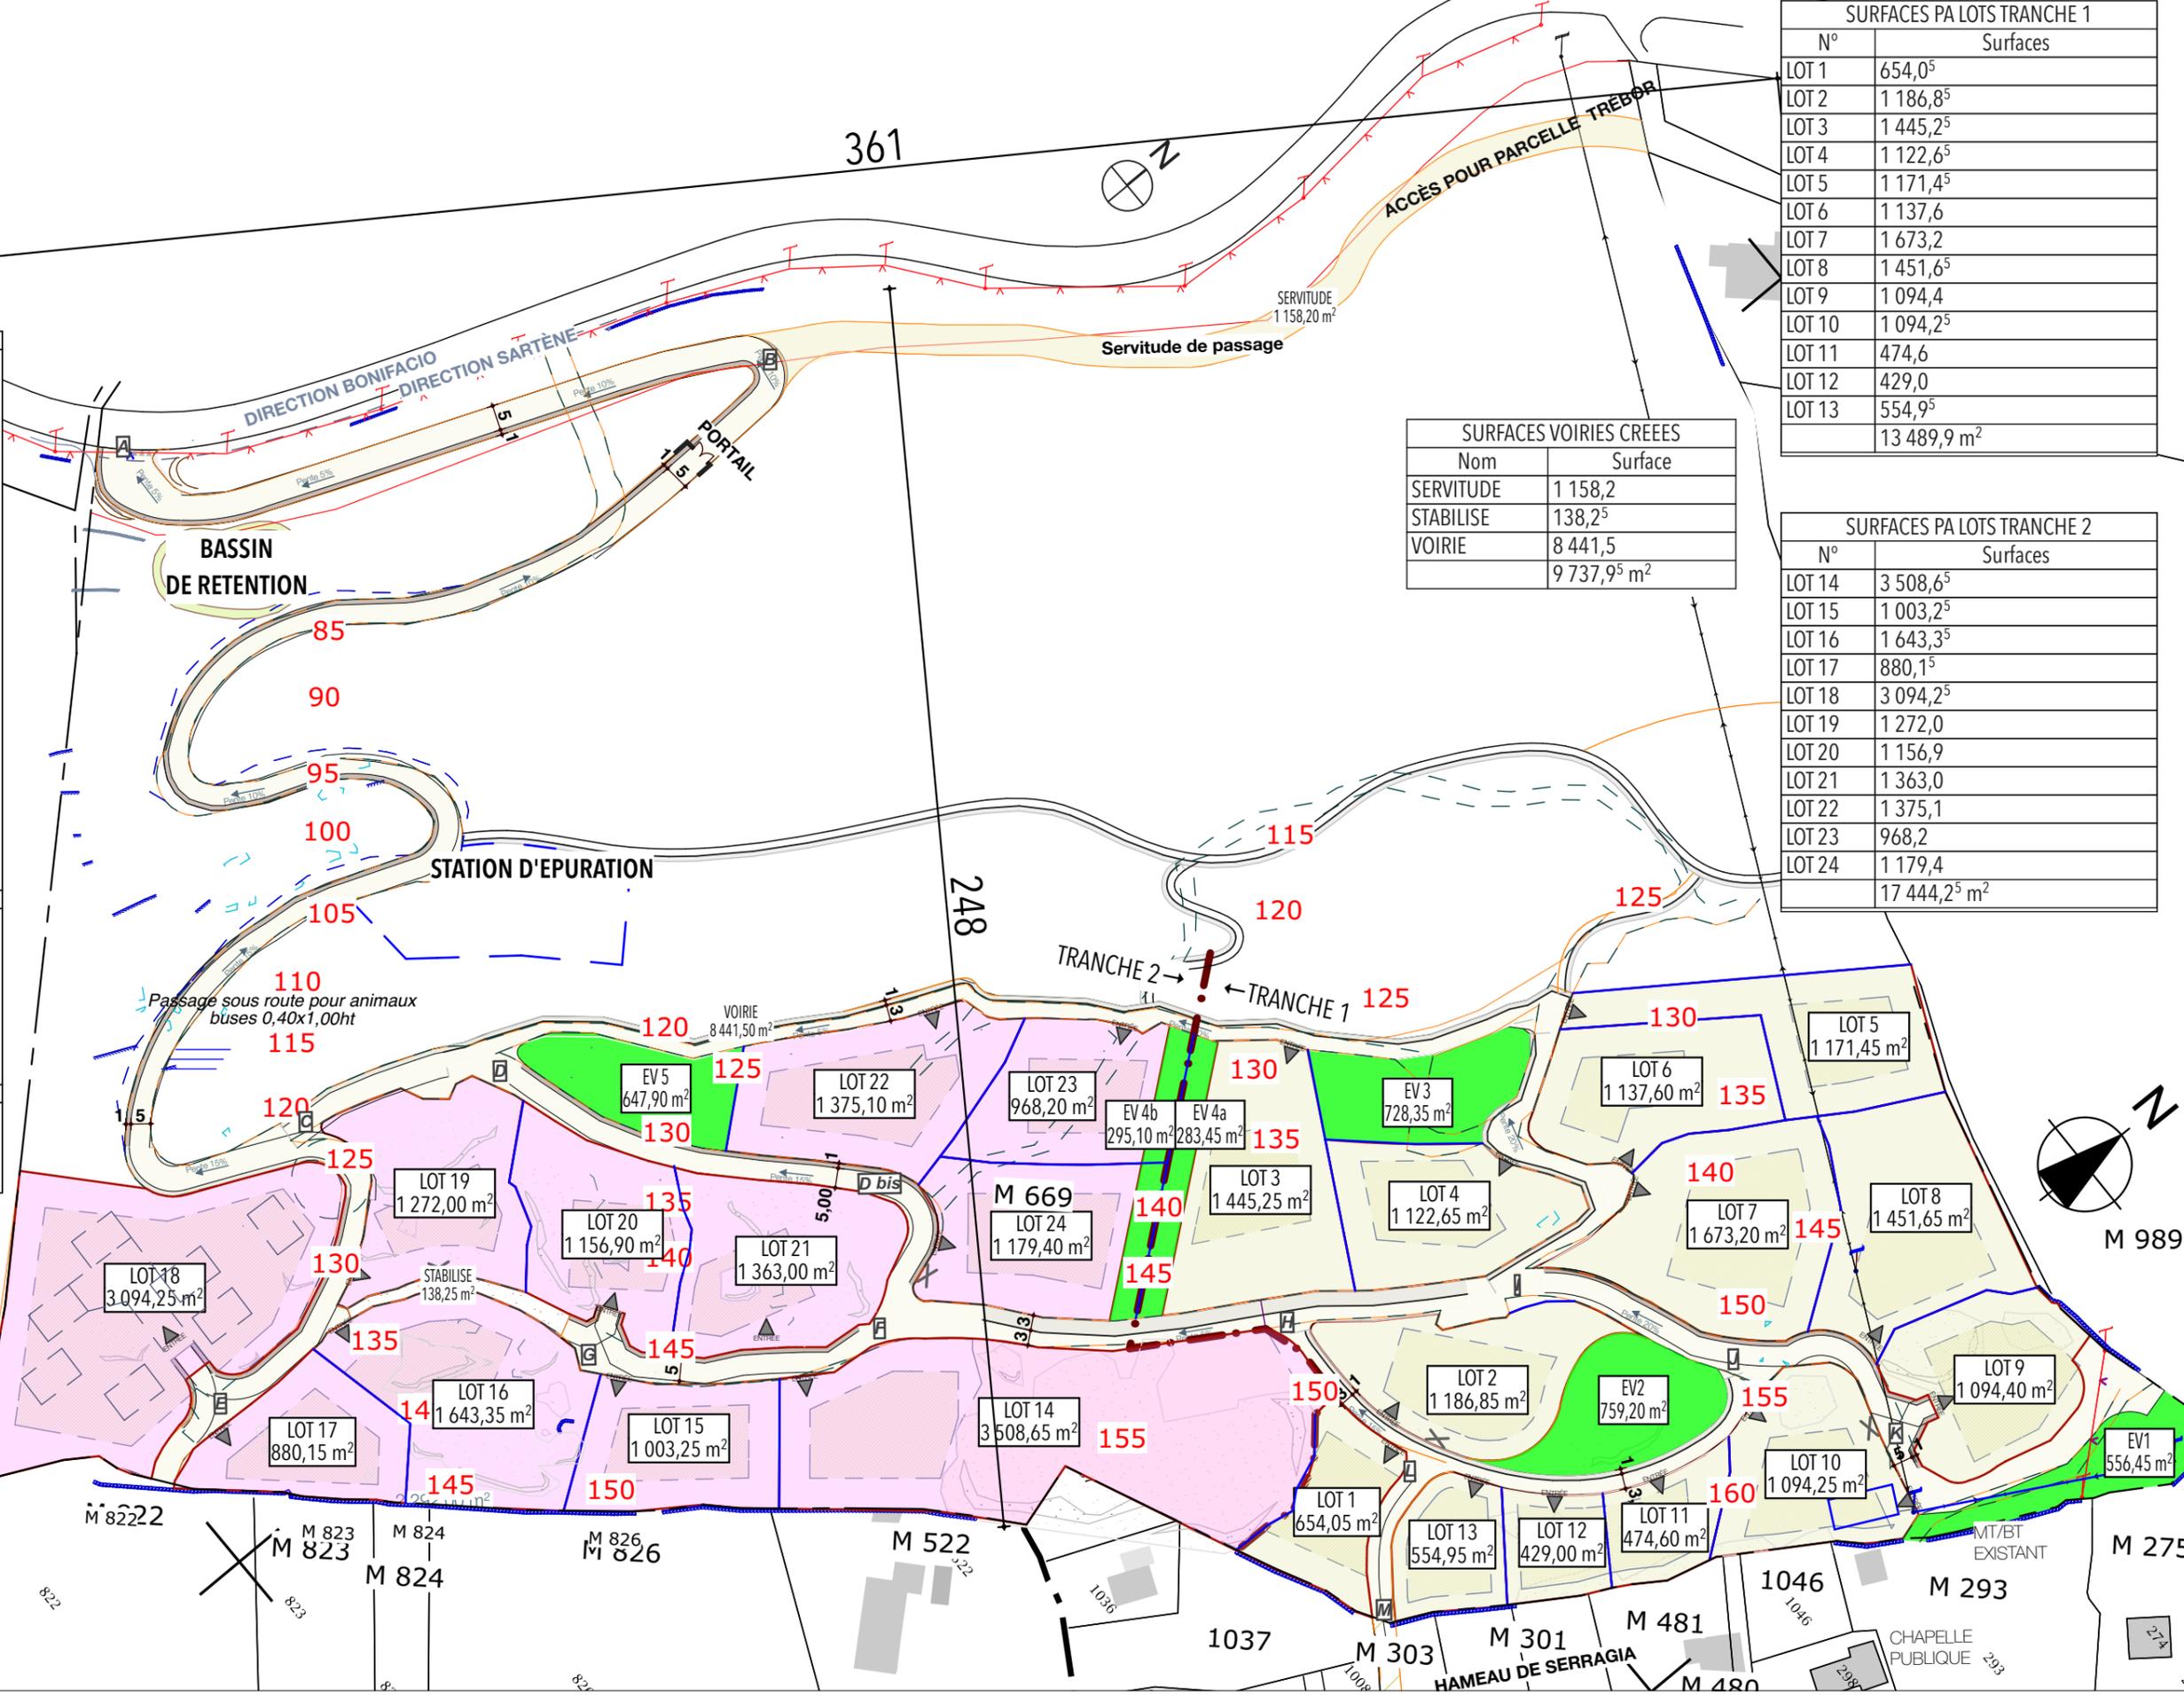

SURFACES PA LOTS TRANCHE 1

N°	Surfaces
LOT 1	654,0 ⁵
LOT 2	1 186,8 ⁵
LOT 3	1 445,2 ⁵
LOT 4	1 122,6 ⁵
LOT 5	1 171,4 ⁵
LOT 6	1 137,6
LOT 7	1 673,2
LOT 8	1 451,6 ⁵
LOT 9	1 094,4
LOT 10	1 094,2 ⁵
LOT 11	474,6
LOT 12	429,0
LOT 13	554,9 ⁵
	13 489,9 m ²

SURFACES VOIRIES CREEES

Nom	Surface
SERVITUDE	1 158,2
STABILISE	138,2 ⁵
VOIRIE	8 441,5
	9 737,9 ⁵ m ²

SURFACES PA LOTS TRANCHE 2

N°	Surfaces
LOT 14	3 508,6 ⁵
LOT 15	1 003,2 ⁵
LOT 16	1 643,3 ⁵
LOT 17	880,1 ⁵
LOT 18	3 094,2 ⁵
LOT 19	1 272,0
LOT 20	1 156,9
LOT 21	1 363,0
LOT 22	1 375,1
LOT 23	968,2
LOT 24	1 179,4
	17 444,2 ⁵ m ²

PLAN DE COMPOSITION DES LOTS

Maître d'Ouvrage
 Désirée ADRIAN

Commune de Sartène
 Lieu dit : Pascialella

Permis d'Aménager
 Lotissement Minora Suprana

Plan de Composition

Dossier	08017	N°Plan	PA-7
Date	09/2020	Mission	PA
Echelle	1:1250	Page	7/9

ARCHIS 2A
 Société d'Urbanisme, d'Architecture et de Paysage

Archicad 19 Archi 4 Dessinateur projeteur philippe Dairin