


SAS TEH - M. LOPEZ GEORGES
 Lieu dit "Foce Dell Edera" . Route territoriale n°40
 Commune de Bonifacio
 Section G, parcelle N°456 (1641m²), 650 (240 m²) ,
 711 (3475 m²), 713 (8407 m²)
 Surface propriété : 13 763 m2

Sophie MOUSSET
 Architecte DPLG
 9 Rue St. Jean Baptiste
 20169 BONIFACIO
 Tél.06 81 86 28 08
 Siret 440 061 463 00038 - APE 7111Z
 N° Ordre R. 240 / N. 046260

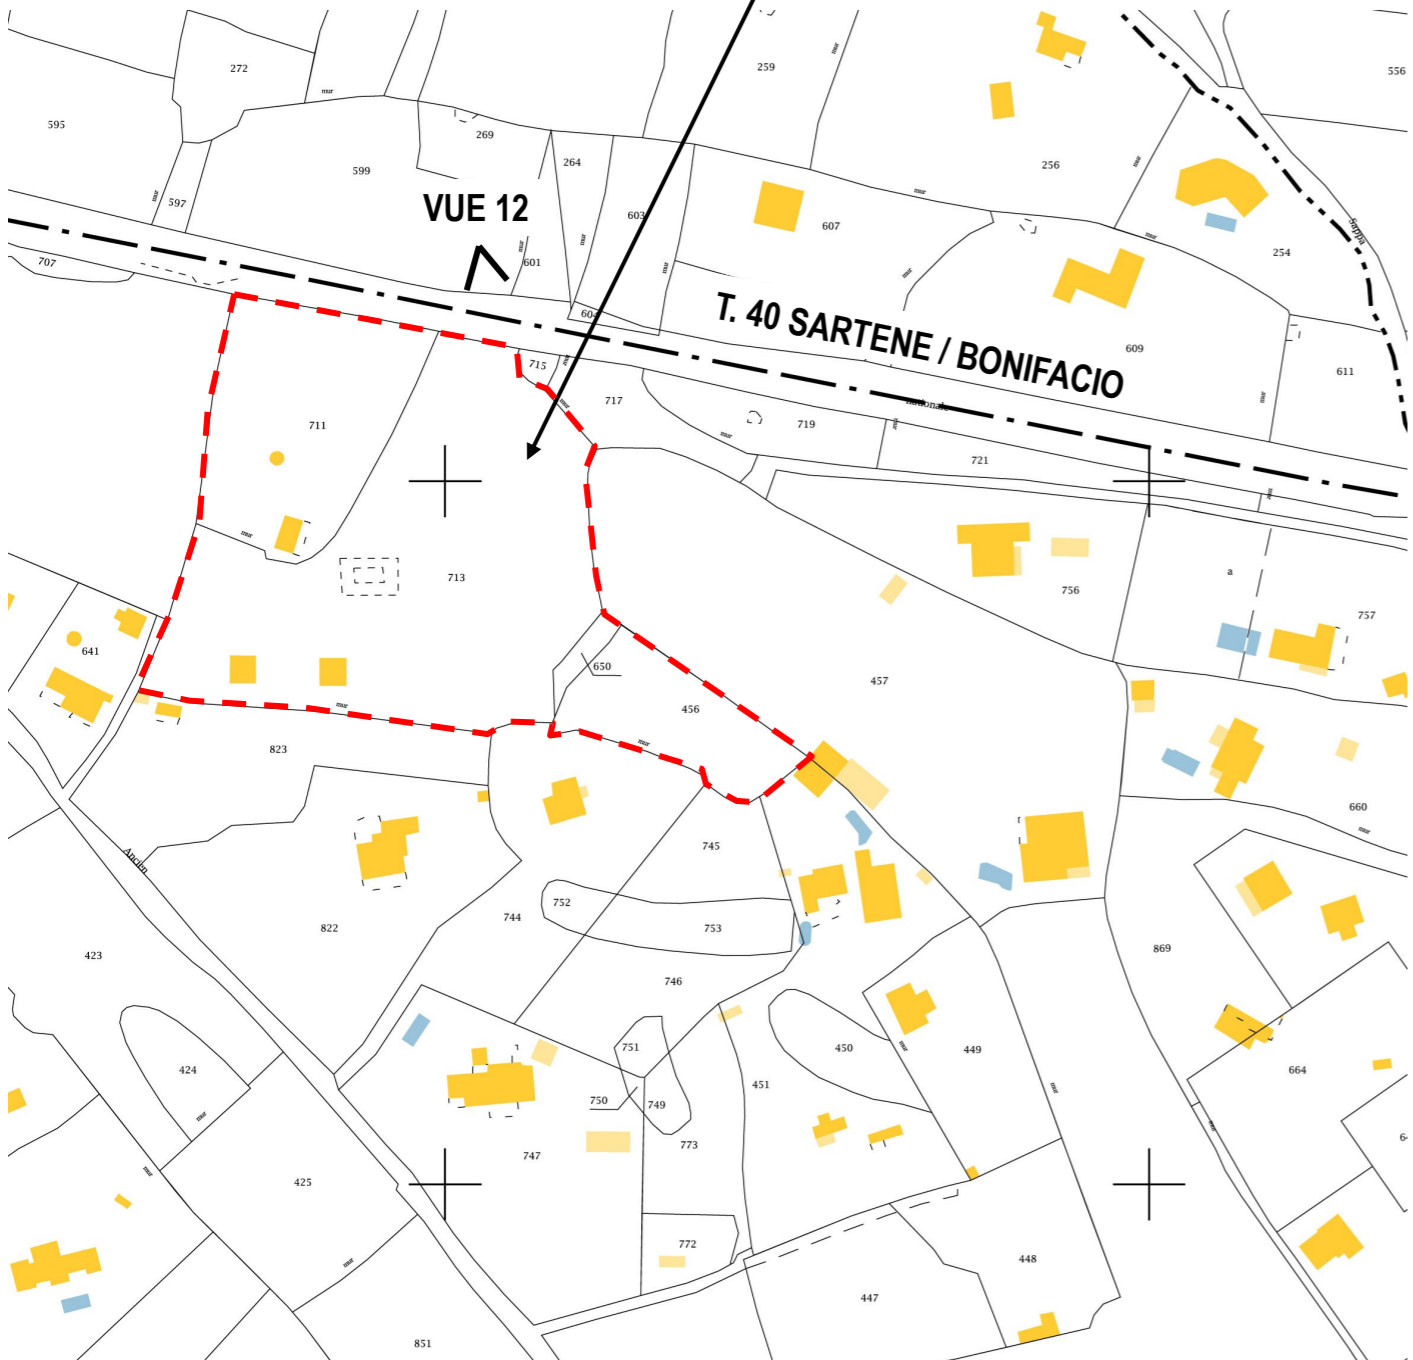

PLAN DE CADASTRE ECH. 1/2000



PLAN DE SITUATION

SAS TEH FRANCE
 Rue du Cdt L'herminier
 Résidence Le Neptune
 20137 Porto Vecchio
 RCS Ajaccio : 824.734.586