


Commune de CONCA
Parcelles E n° 521 et 714
Division foncière
échelle 1/500ème
(à imprimer au format A3)

DP 9 et 10

VIRAGE PROVISOIRE
TRANSIS POUR INFORMATION
Ne doit pas être joint à un acte authentique

LEGENDE

- Ombre
- Mur de soutènement
- Puits
- Servitude de route ou chemin

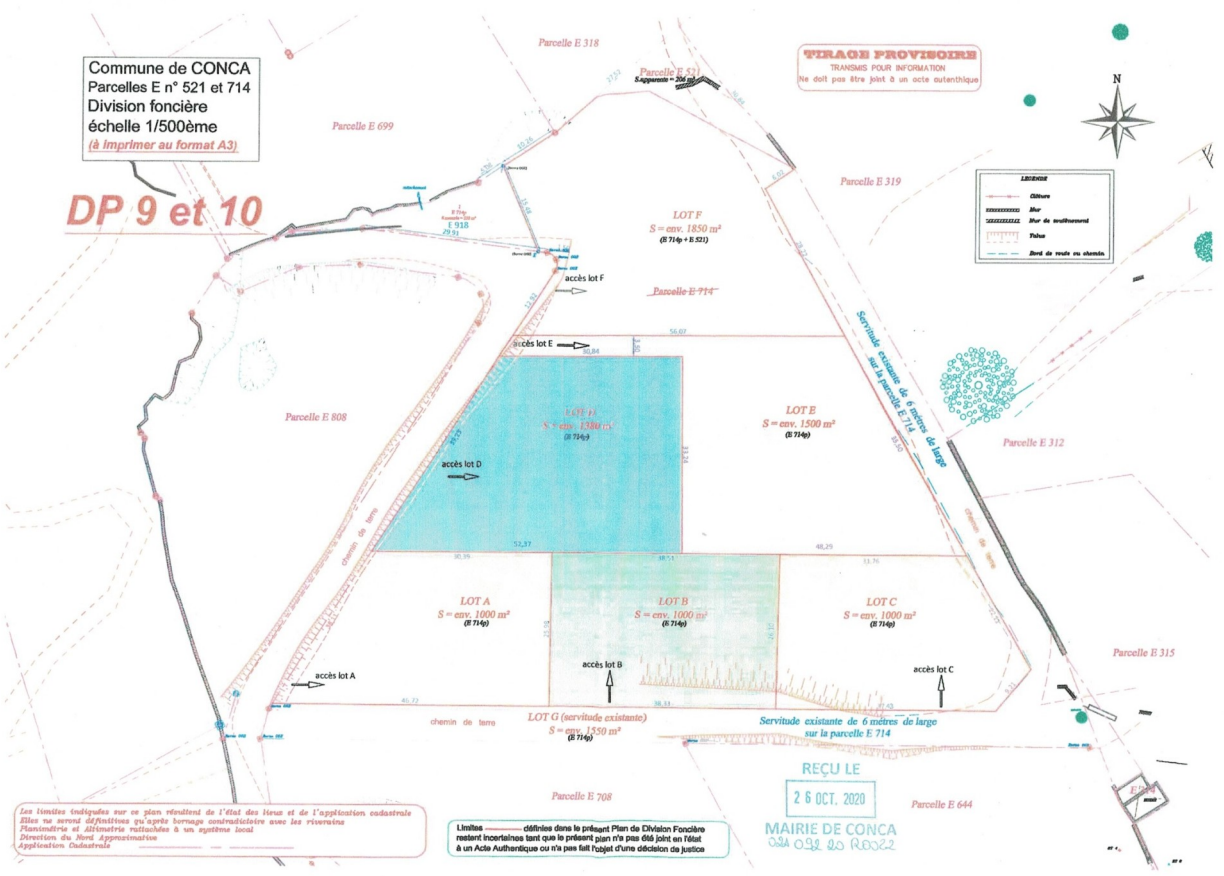

Les limites indiquées sur ce plan résultent de l'état des lieux et de l'approximation cadastrale. Elles ne servent de limites qu'après bornage contradictoire avec les riverains. Planimétrie et altimétrie rattachées à un système local. Direction du Service Approuvatoire. Approbation Cadastre.

Limites définies dans le présent Plan de Division Foncière restent incertaines tant que le présent plan n'a pas été joint au fait à un Acte Authentique ou n'a pas fait l'objet d'une décision de justice.

REÇU LE
26 OCT. 2020
MAIRIE DE CONCA
034 032 20 0022