


**LOCALISATION DE LA DEMANDE
de Mr ALLEGRINI Dominique**

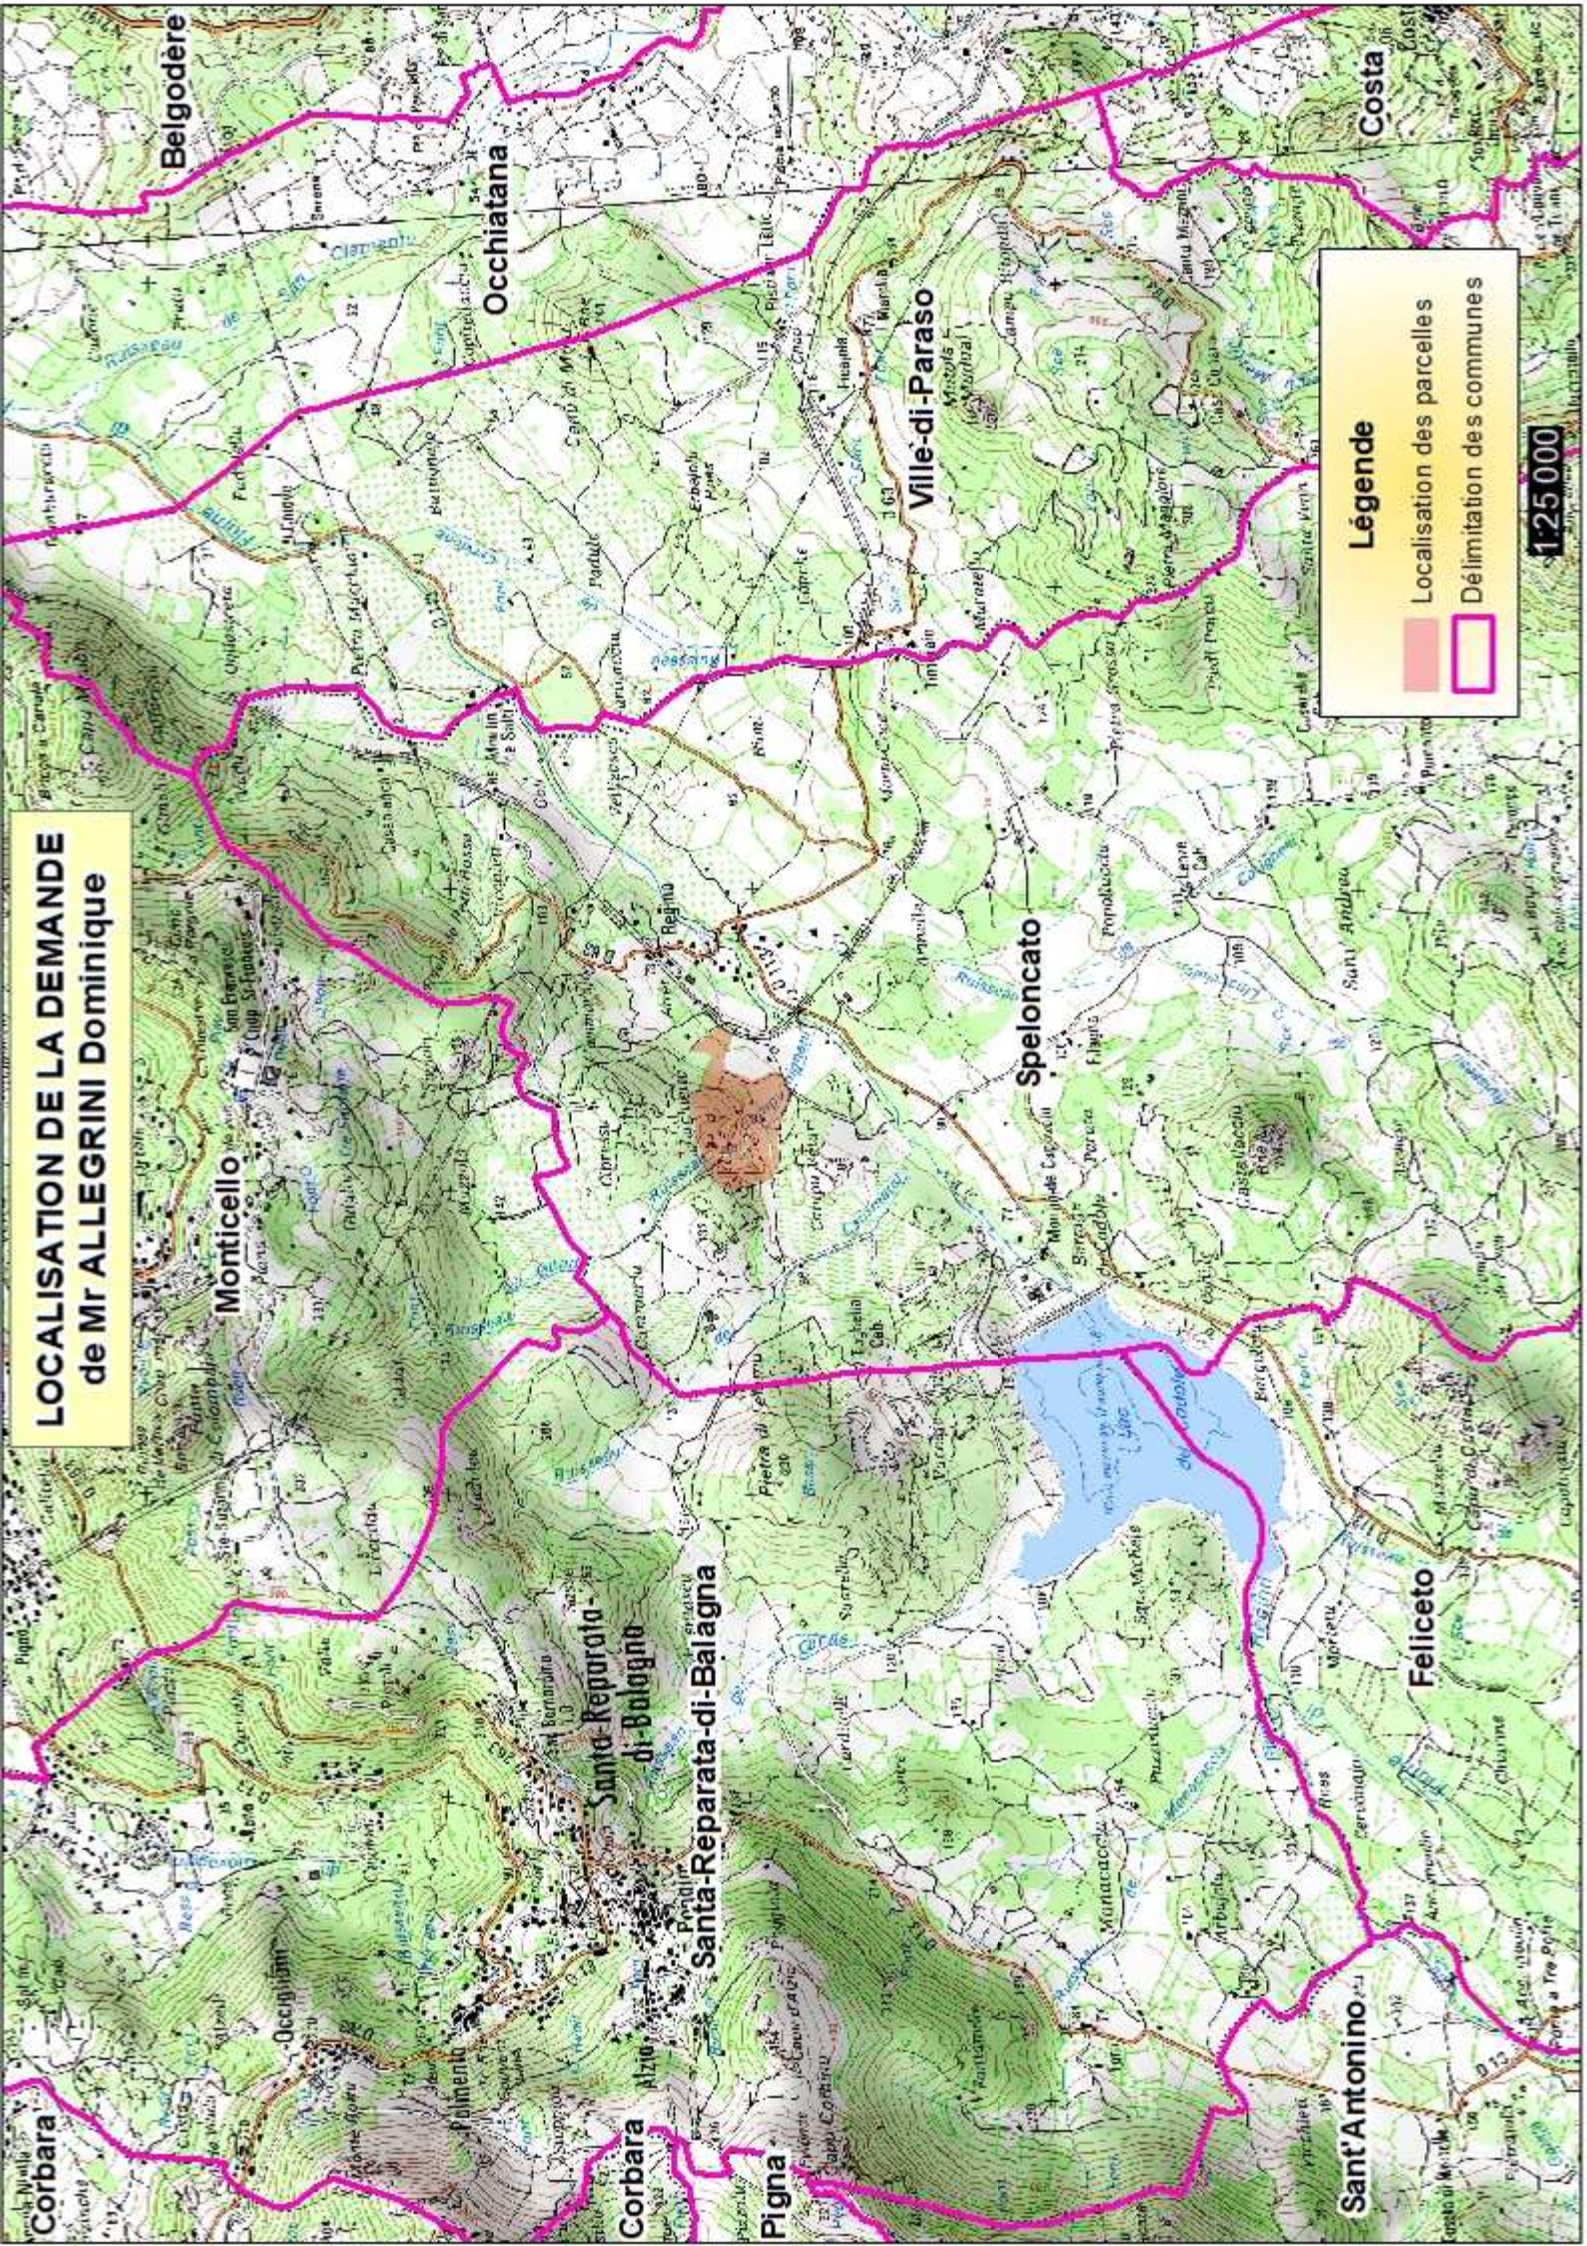

Légende

- Localisation des parcelles
- Délimitation des communes

1:25 000