



# PIECE N°1



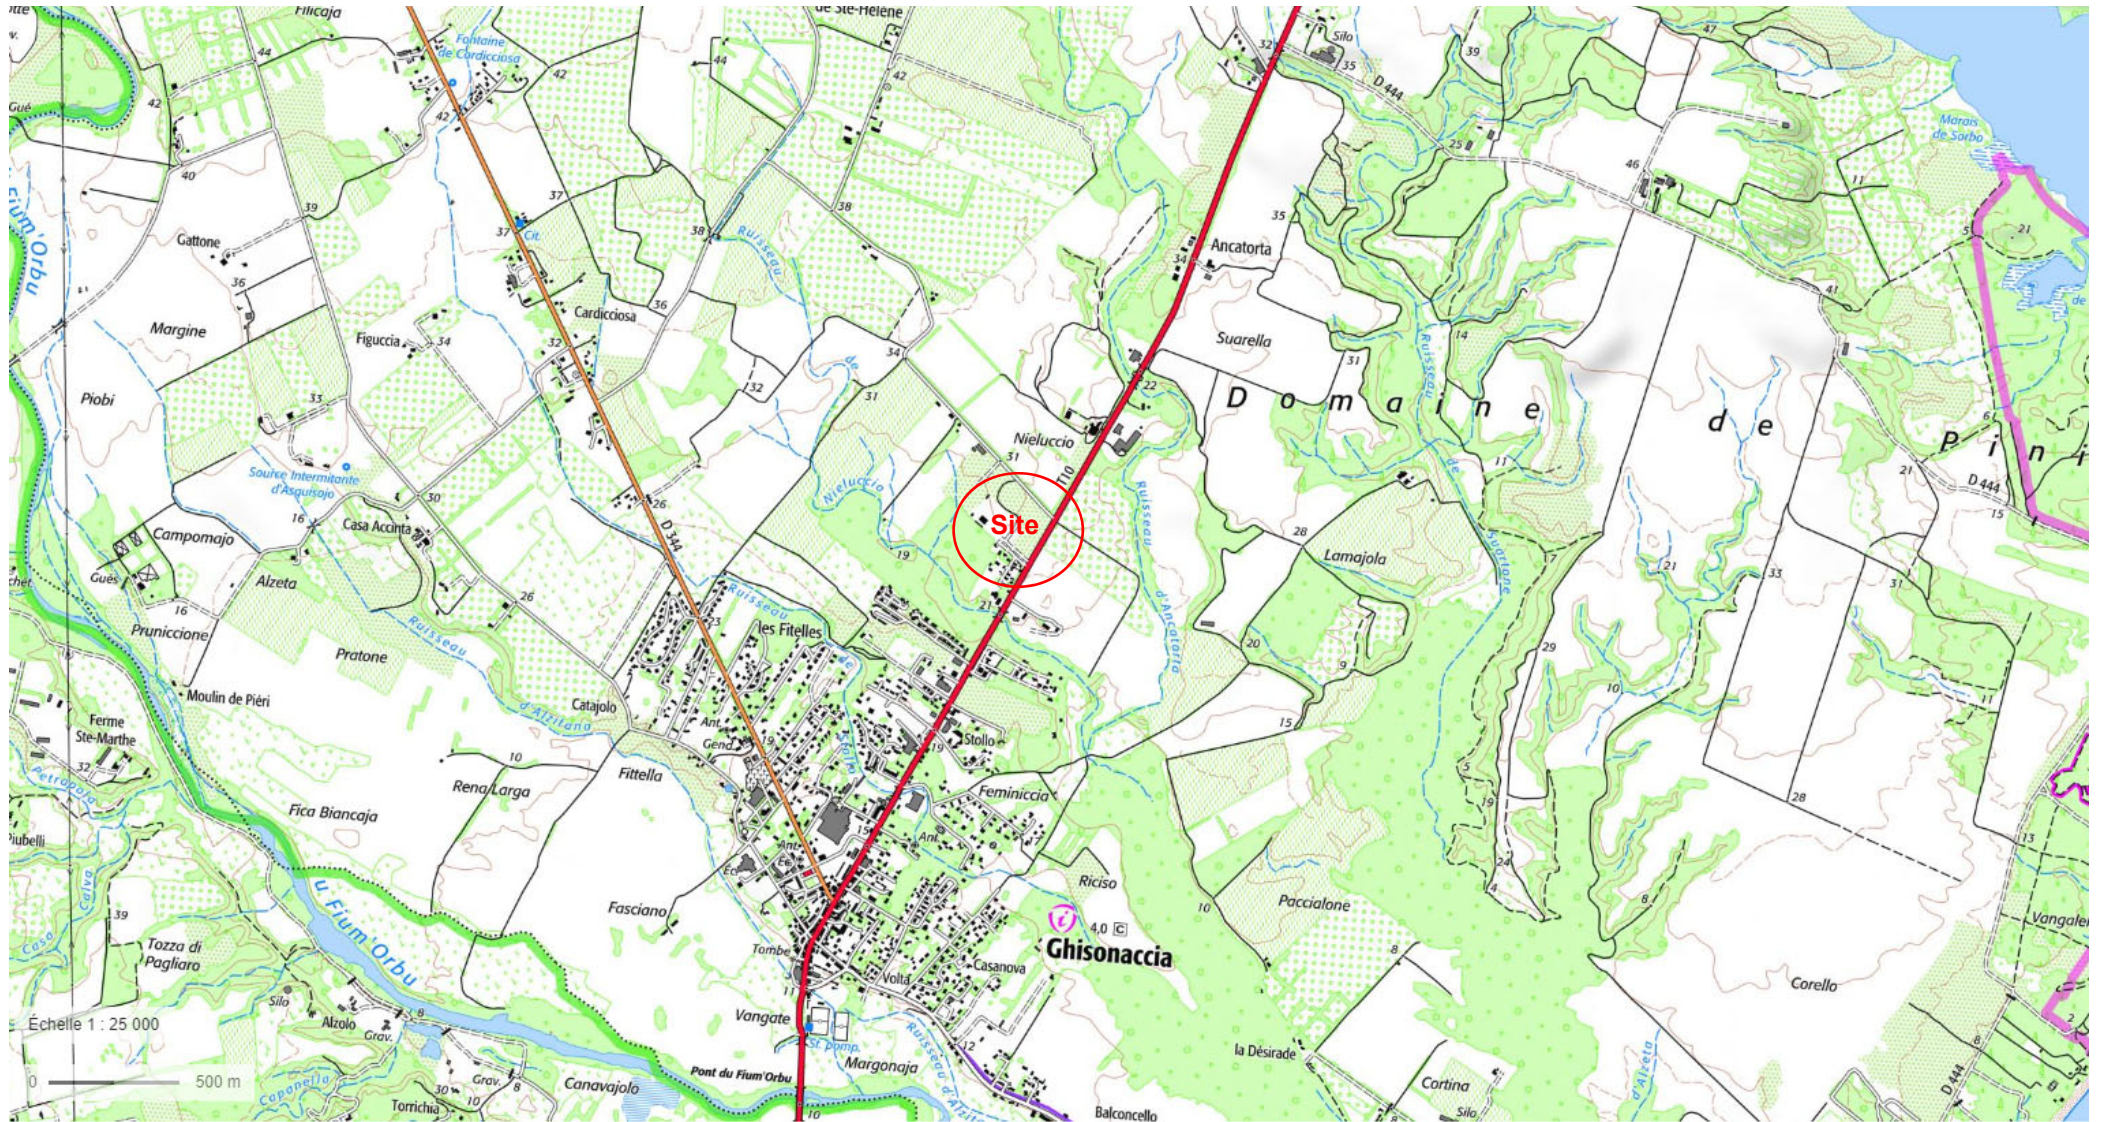

# PIECE N°2

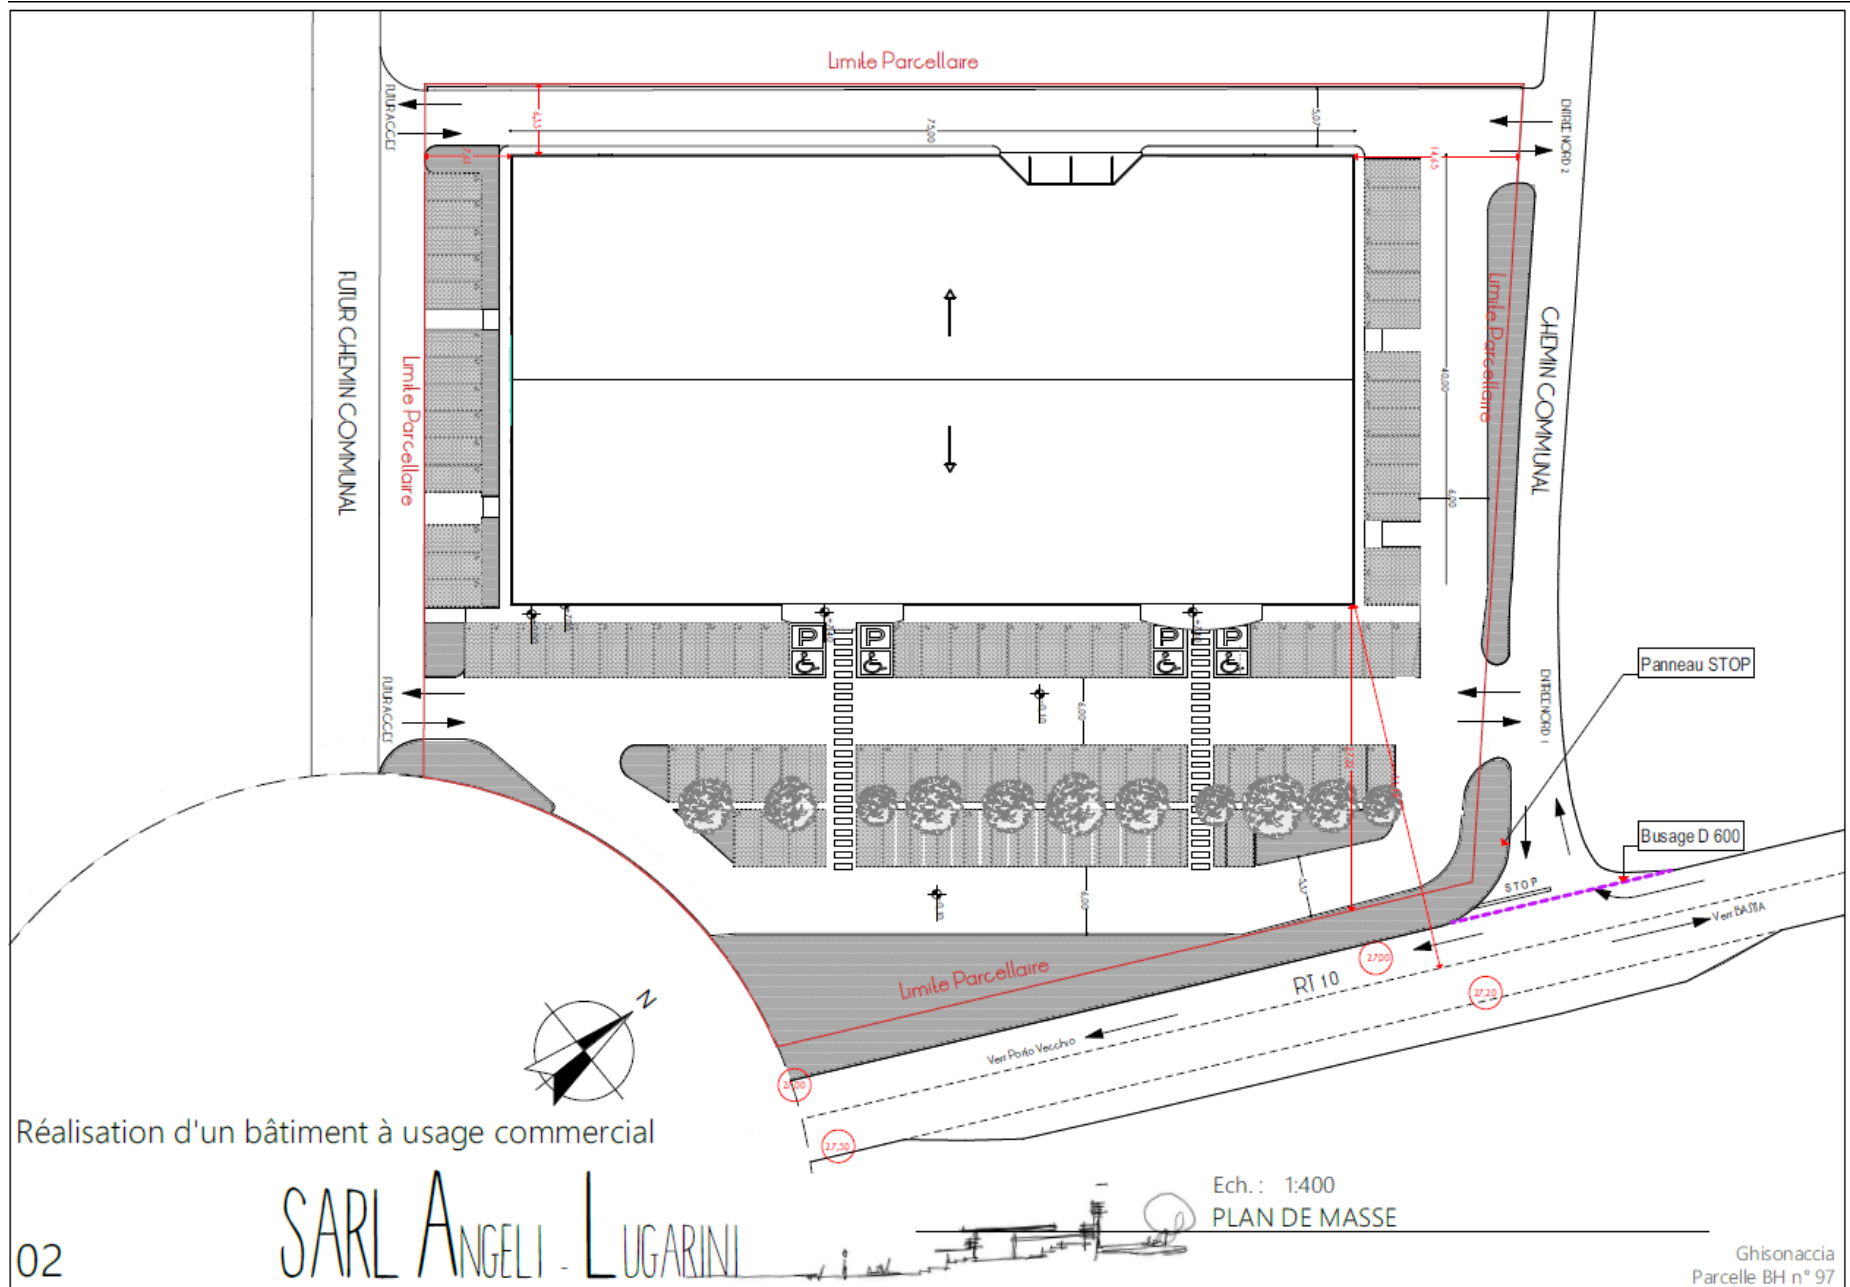

Réalisation d'un bâtiment à usage commercial

SARL ANGELI - LUGARINI

Ech.: 1:400  
PLAN DE MASSE

Ghisonaccia  
Parcelle BH n° 97