Caldaniccia - Voie d'évitement - Profil en long

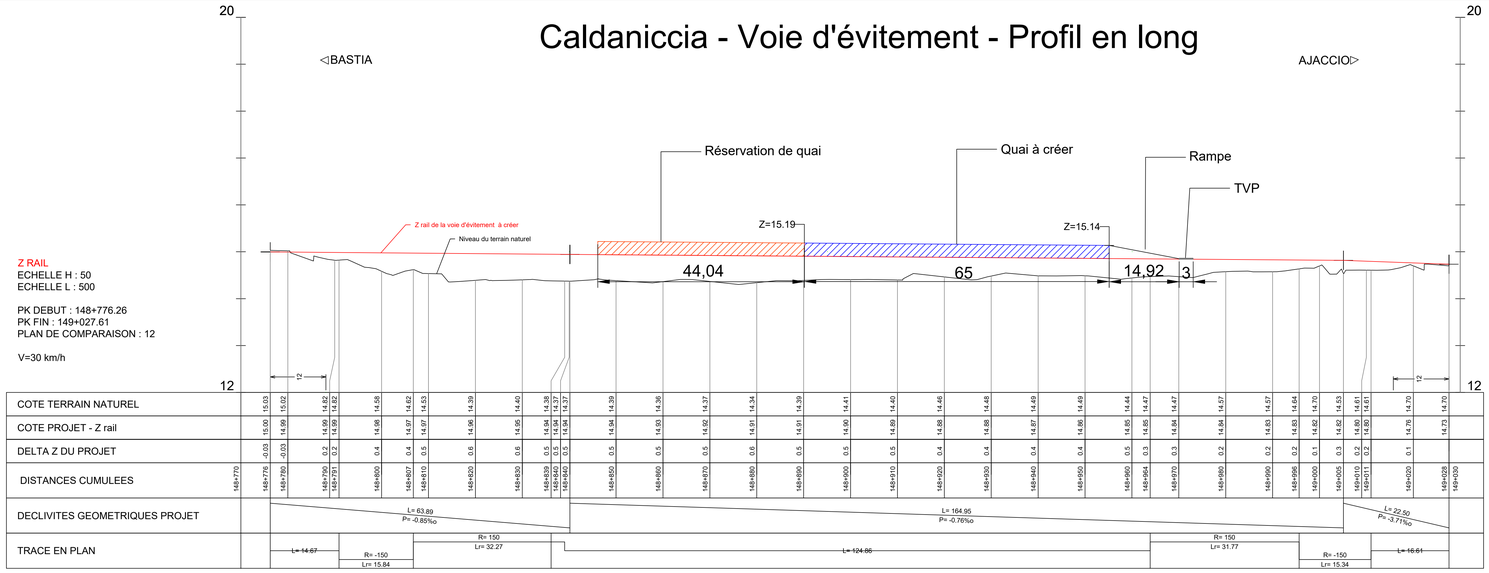

Caldaniccia - Voie existante - Profil en long

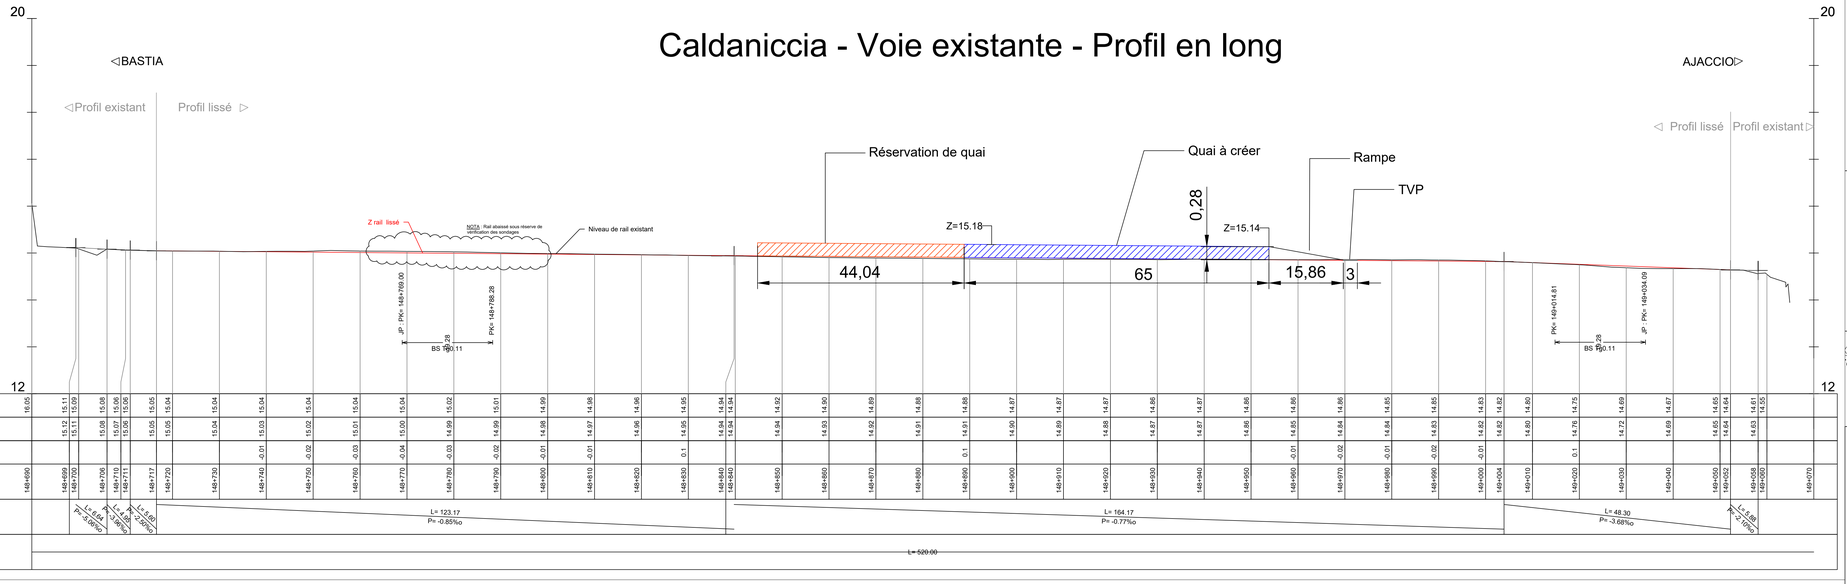

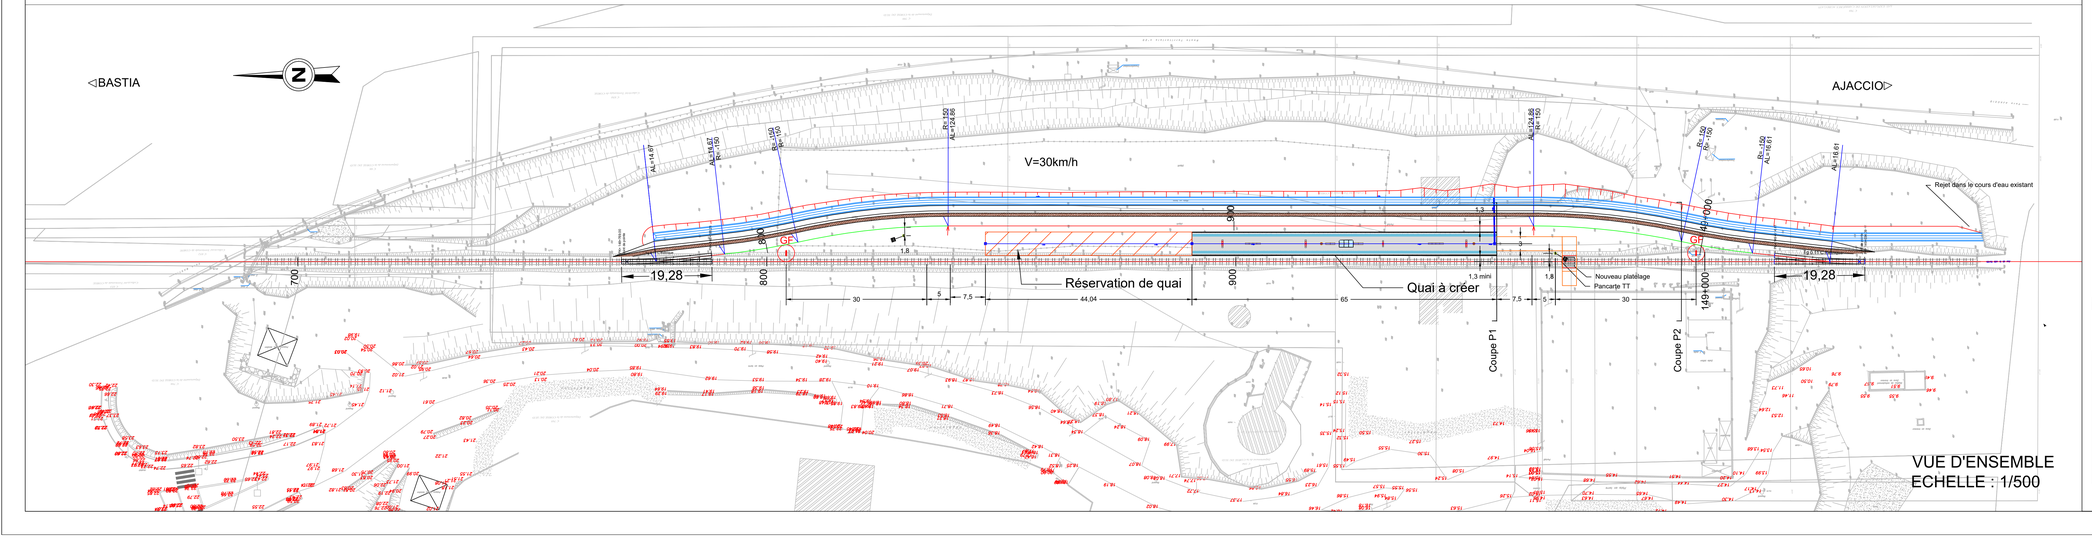

LEGENDE

- Corbeille
- Bande d'éveil à la vigilance
- Banc
- Abris
- Passage à niveau en strail
- Barrière de protection
- Potelet
- Candélabre/Affichage et regard technique
- Totem de signalisation
- Mur signal
- Buse
- Regard
- Fossé terre revêtu
- Sens d'écoulement
- Caniveau
- Raquette de diffusion
- Descente d'eau
- Remblai
- Déblai
- Emprises
- Piste

AXE

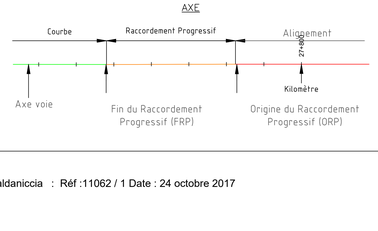

REF:
Topo Caldaniccia : Réf :11062 / 1 Date : 24 octobre 2017

Maître d'Ouvrage :

Collectivité Territoriale de CORSE / Territorialità di CORSICA

COLLECTIVITE TERRITORIALE DE CORSE
22, cours Grandval BP 215
20187 Ajaccio cedex 1

Titulaire des études : SYSTRA

Co-Traitant : Grosso Cabadie

PLAN PROVISOIRE

GESTION CENTRALISEE DU RESEAU ET EQUIPEMENT DES SECTIONS DE CROISEMENT

ETUDES PROJET

Titres du document :

CCVU_Caldaniccia

Phase	Ensemble	Emetteur	Discipline	Code voie	Nature	Chrono	Indice	Statut
TTR	TB	PRO	SYS	TRA		PLN		

Echelle : -- | Format : A1 | Sys.coord. Projection / Altimétrie : Lambert IV | Nom du fichier :

MODIFICATIONS	Indice	Date	Libellé	Etabli	Vérifié	Approuvé