



Monte Stello

Comune di Branda

PIAN DE SITOATION

Echelle: 1:25000

ETHALUNGA

Tour suisse

LIEUX

Marine de Sion



Création d'un lotissement
comprenant 7 lots
Maître d'ouvrage
SAS CONTANT BARTOLETTI
Lieu-dit GROTTA MURATA
20222 BRANCU
AVRIL 2019

PLAN DE SITUATION

Echelle 1:1000

N° plan
PA01

LOCALISATION PROJET SUR PLAN CADASTRAL 1/1000



LOCALISATION PROJET SUR PLAN IGN




Création d'un lotissement
comportant 7 lots
Maître d'ouvrage
SAS COXTANT BARTOLETTI
Lieu-dit GRIGNA MURATA
30221 BRANDU
AVRIL 2019

PLAN ETAT ACTUEL



Echelle
1:500, 1:993,92

N° plan :
PA03

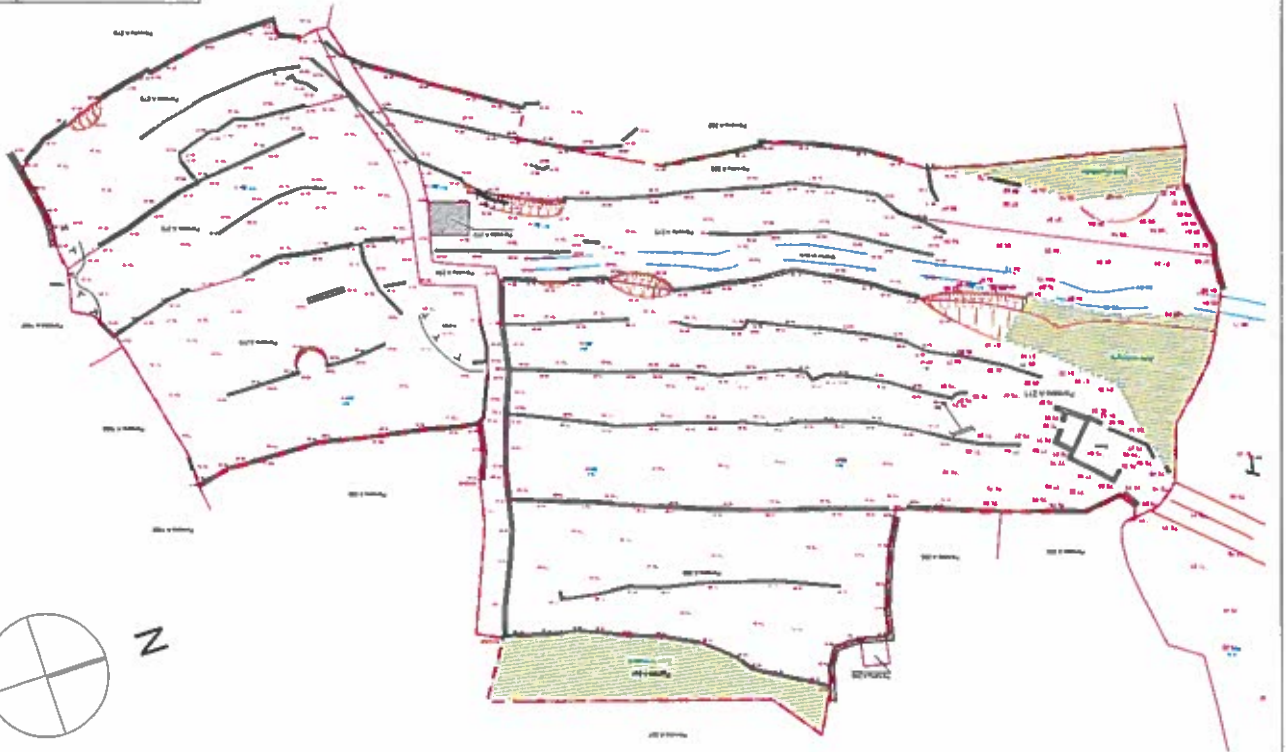

PLAN ETAT ACTUEL 1/500

Création d'un lotissement
comportant 7 lots


Maire d'ouvrage
SAS CONTANT BARTOLETTI
Lieu-dit GROTTA MAIRATA
30222 BRANDU
AVRIL 2019

PLAN ETAT ACTUEL 2




1:1000, 993,92, 1:0,20

N° plan :
PA03

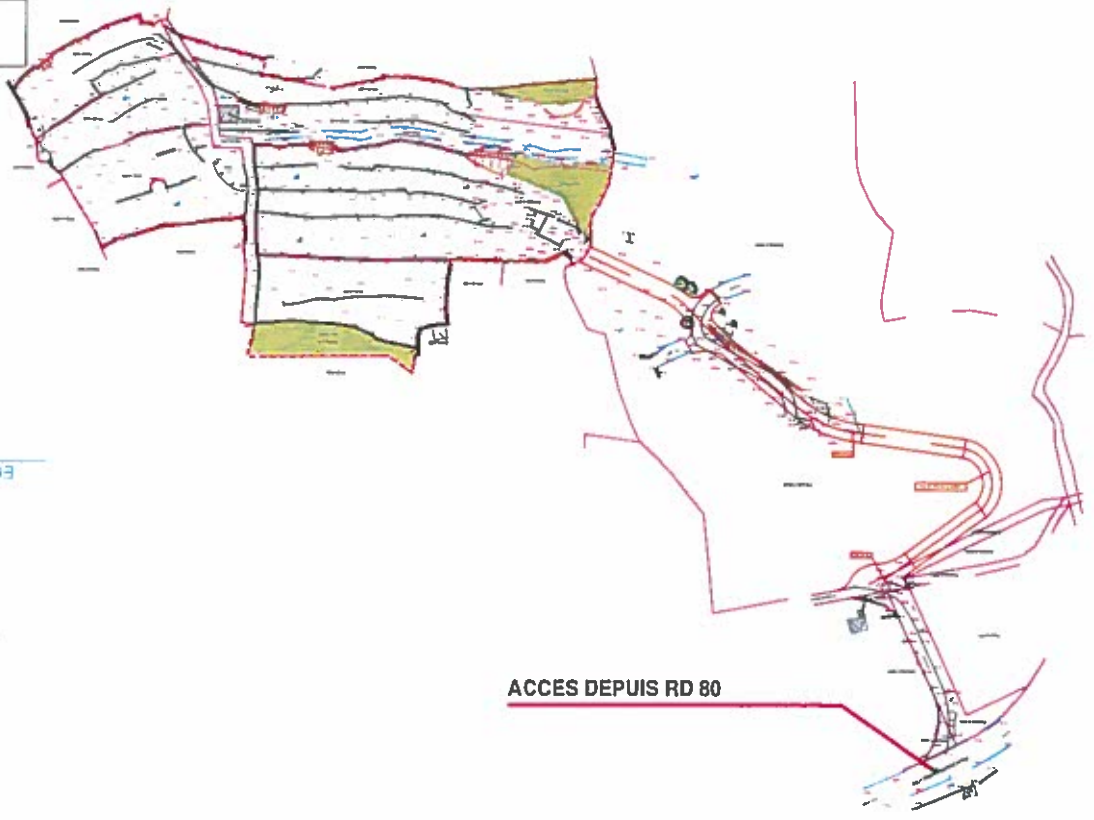

Etage

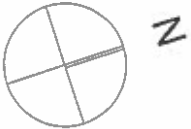

ACCES DEPUIS RD 80

PLAN ETAT ACTUEL 1/1000


Création d'un lotissement comportant 7 lots	PLAN DE COMPOSITION	
	Maitre d'ouvrage SAS CONTANT BARTOLETTI	
	Levier: GROTTA INFRATA 2022 (BRANDU) AVRIL 2018	
	Echelle	1:500
	N° plan: PA04	

	Surface	niveau	SDP	emprise au sol		zone terre
LOT 1	1109M2	0	0M2	00%	0M2	20%
LOT 2	1111M2	R+1		00%	M2	20%
LOT 3	1113M2	R+1		00%	M2	20%
LOT 4	1095M2	R+1		00%	M2	20%
LOT 5	1086M2	R+1		00%	M2	20%
LOT 6	1249M2	R+1			M2	20%
LOT 7	1256M2	R+1			M2	20%
TOTAL			M2	20%	M2	20%



Légende	
Parking commun	Arbres conservés
Luminaire type lampadaire	servitudes réseaux
Accès des lots donnés à titre indicatif	Ar de retournement
Borne incendie	Voie principale en enrobé largeur 5 m mini
	Trottoir en béton balayé de 1,20 m de largeur

Feuille 000 A 02

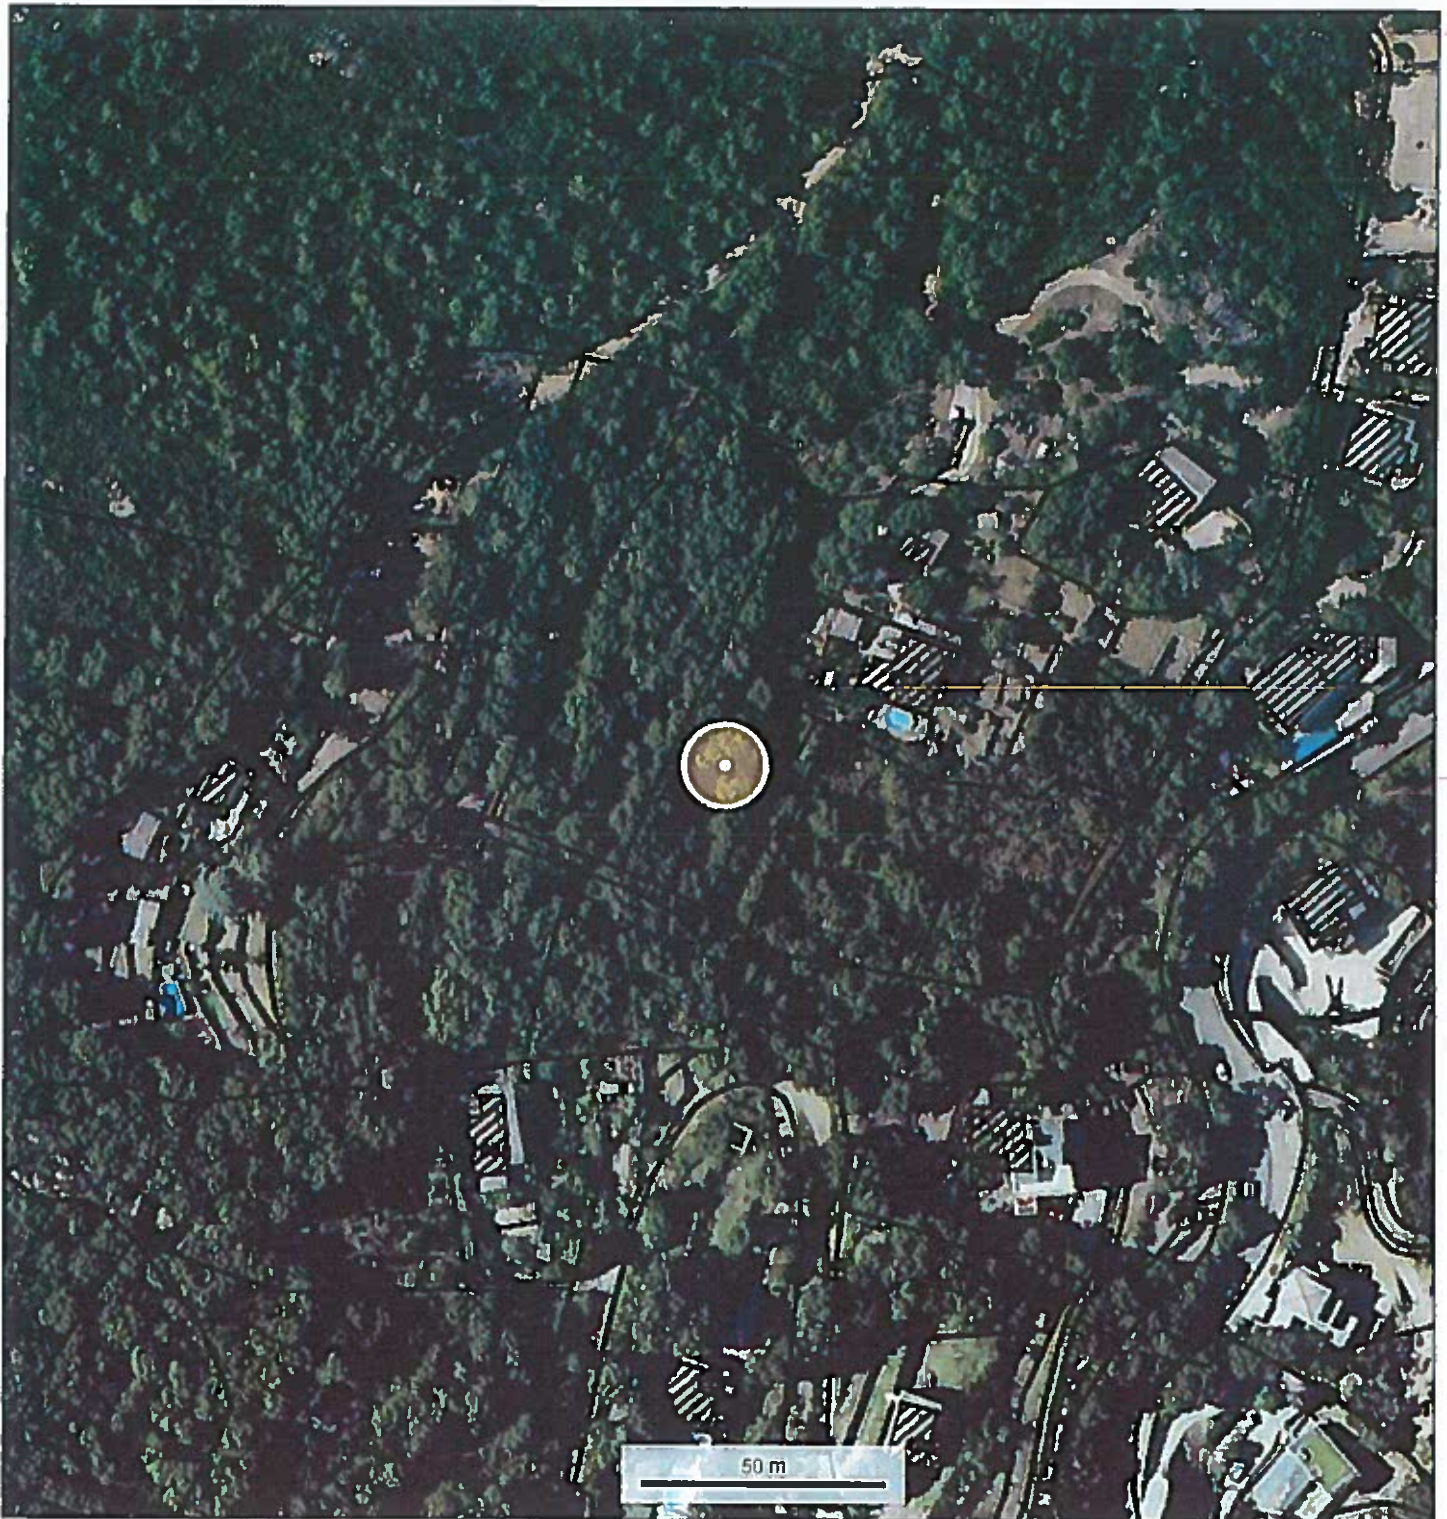

© IGN 2019 - www.geoportail.gouv.fr/mentions-legales

Longitude : 9° 28' 53" E
Latitude : 42° 47' 07" N

BRANDO

