

Solution définitive initiale du projet de la pénétrante

Accès par la RD 72 et passe sous le nouveau pont du Cavallu Mortu à gabarit réduit (étude d'impact déposée à l'Autorité Environnementale)

PROJET "CCVU - création de l'entrecroisement de CALDANICCIA"

- Objet du cas par cas
- l'entrecroisement
 - le nouveau quai central
 - la traversée de voie piétonne
 - le "clos couvert" de la gare Bâtiment voyageurs

PROJET "Pôle d'Echange Multimodal" à venir
ne fait pas l'objet du cas par cas

- Parking VL 49 places + 1 quai BUS
- 3 quais CAR
- Accès sur la RD72
- Accès sur la RT20

Projet de requalification de la RD72

Création d'un tourne à gauche

Intention de mise à 2x2 voies RT20

Voie à créer

Extension quai possible pour accueil VM3

Quai central pour accueil VM2

3 quais CARS inter régionaux ou BUS CAPA

Bâtiment voyageurs à réhabiliter

Bâtiment technique CCVU

Traversée de voie piétonne

1 quai BUS CAPA

Passage sous le pont en gabarit réduit

PROJET PENETRANTE (étude d'impact déposée)

Fichier : Caldaniccia_Variante1_indD.dwg

Date de l'impression: le 08 Juillet 2019

ARTELIA
DIRECTION REGIONALE MEDITERRANEE
Le Condorcet, 18 Rue Elie Pelas - BP 132
13322 MARSEILLE Cedex 16 - FRANCE
Tel. : 33 (0)4 91 17 00 00
Fax : 33 (0)4 91 17 00 12

Accès au site de la gare de Caldaniccia
Solution définitive initiale 1


Vue en plan
Indice D

Echelle: 1/2000

4211832

Coupe A - A

Echelle 1:100

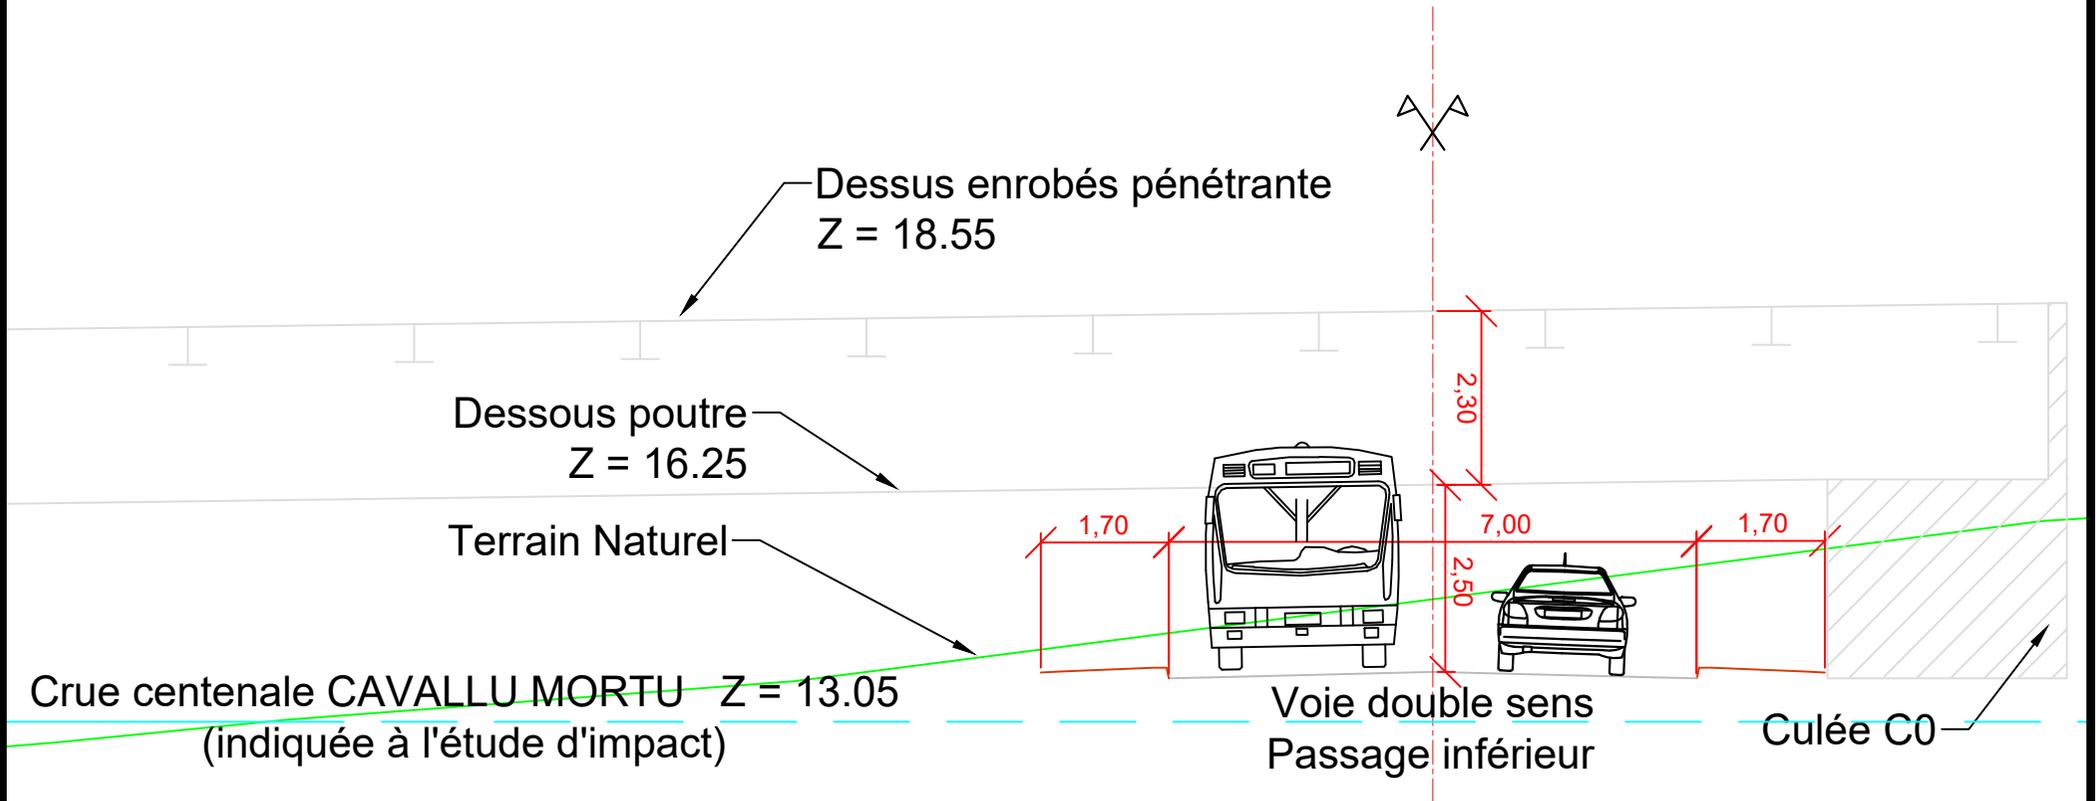

Fichier : Caldaniccia_Variante1_indD.dwg

Date de l'impression: le 08 Juillet 2019



DIRECTION REGIONALE MEDITERRANEE
Le Condorcet, 18 Rue Elie Pelas - BP 132
13322 MARSEILLE Cedex 16 - FRANCE
Tél. : 33 (0)4 91 17 00 00
Fax : 33 (0)4 91 17 00 12

Accès au site de la gare de Caldaniccia
Solution définitive initiale 1

Coupe A-A
Indice D

Echelle: 1/100

4211832