

Cabinet VINCENTI - VACHER

1615, Avenue de Borgo, "U Levante I", BP 28, 20290 BORGO, Tél. 04.95.55.34.88, Fax: 09.71.70.36.23
 VINCENTI Mireille, Ingénieur ESGT, VACHER Pierre, Ingénieur ESGT,
 Géomètre Expert inscrit à l'ordre sous le numéro 5827, Géomètre Expert inscrit à l'ordre sous le numéro 5716
 Master II Droit de l'Urbanisme et de l'Environnement.

ORDRE DES
GEOMETRES-EXPERTS

Département de Haute-Corse COMMUNE DE POGGIO D'OLETTA

Section B, parcelles n°660, 661, 662, 663, 664 et 665.



Référence : Capra-Sorda
Date d'édition : 27/03/2020

CAPRA SORDA Domaine de Chèvre Sourde

Indice	Date	Modifications
a	05/12/2019	Relevés préparatoires
b		

Projet d'aménagement

Echelle : 1/250

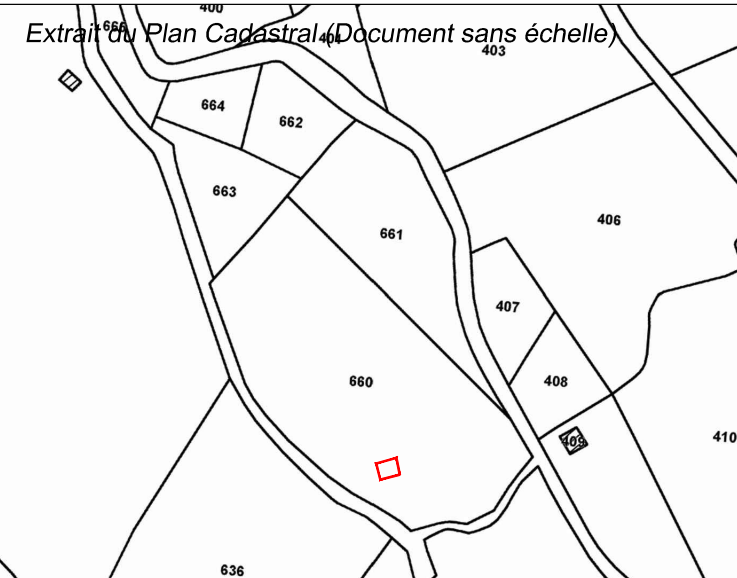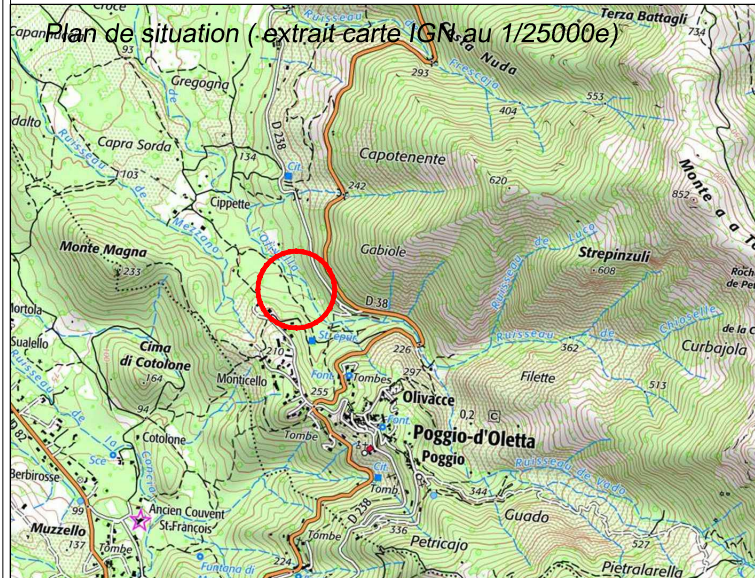

Légendes

- Mur - Clôture
- Clôture
- Mur
- Mur restant
- Talus
- Borne O.G.E., Piquet ou Marque de Peinture

NOTAS:

- Le carroyage est dans le système RGF93, Projection CC42
- Le Nord est donné à titre indicatif
- Un plan non signé n'engage en rien la responsabilité du Géomètre Expert
- Aucune servitude n'a été portée à la connaissance du Géomètre Expert
- Le relevé topographique n'a pas pour objet la définition des limites de propriété
- Les superficies indiquées sur le plan ne sont pas garanties. Seul le bornage contradictoire des limites avec les propriétaires riverains permet d'obtenir des superficies réelles.

Cabinet VINCENTI VACHER, numéro d'identification RCS BASTIA 529 263 800, n° de gestion 2019 B 545,
 SASU de Géomètres Experts au Capital de 15 000 euros,
 Siège social : Iteu-di Piteosu - Le Domaine de Levati - BP28 - 20290 BORGO

Légende concernant les limites de propriété:

- Application cadastrale = Limite non garantie

