


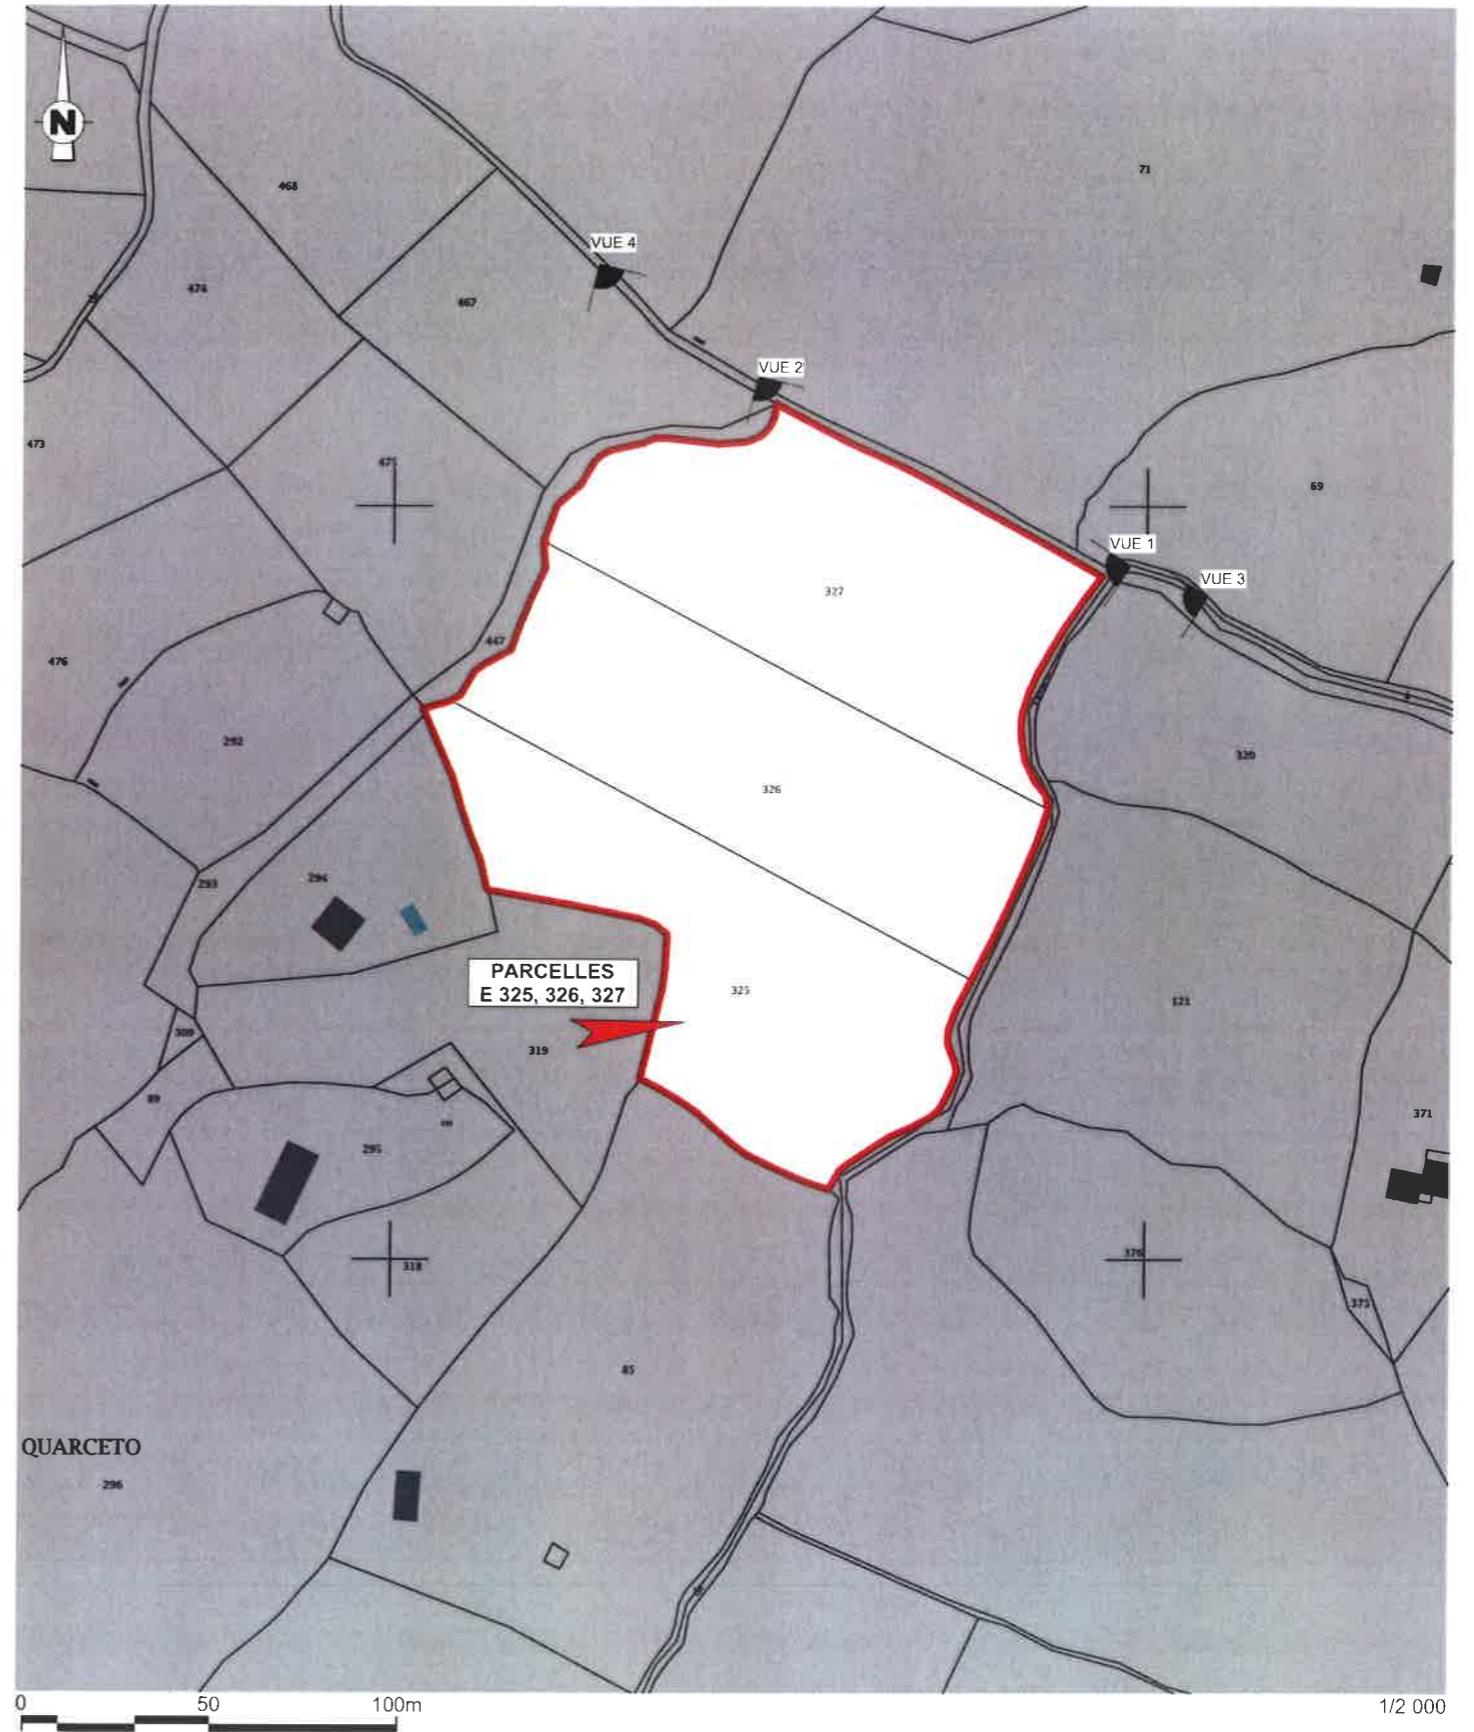

CE PLAN NE PEUT PAS SERVIR A L'EXECUTION DE L'OUVRAGE



DOSSIER CAS PAR CAS

FRANCOIS ORSONI
COMMUNE DE VERO

DOCUMENT
n° 01

ECHELLE
1:5000, 1:20000,
1:2000

PLANS DE SITUATION

DATE 26/02/2020