

PARKING EXISTANT

GROUPE ÉLECTROGÈNE


POSTE DE SECOURS EXISTANT

GÎTE EXISTANT / FUTUR HÔTEL




PLAN DE SITUATION ECH 1: 4 000

COURS D'EAU

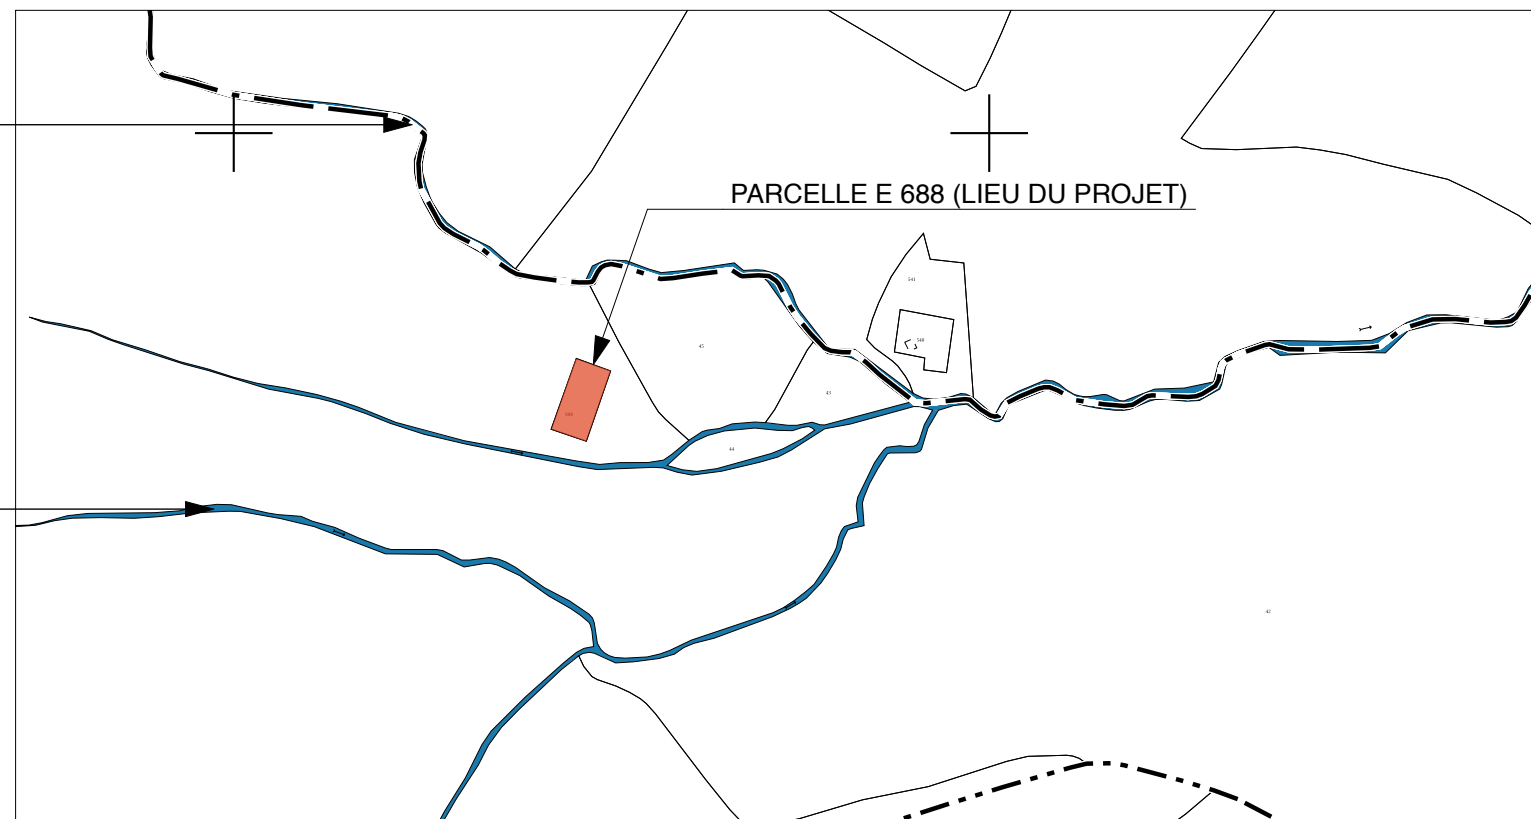

PLAN CADASTRALE ECH 1: 2 000

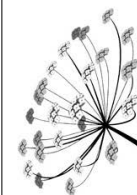

Architecture Nature
www.architecture-nature.com
Isabelle Berthet-Bondet Architecte DPLG
N° Régional 2235 N° Général 480047

276 chemin de la Belle Fille 13100 LE THOLONET
agence-an@orange.fr
Tel: 04 42 57 54 80 / 06 68 12 00 01
N° SIRET 447 913 237 00072

ALTE CIME RESORTU HOTEL

11.2

PLAN DES ABORDS DU
PROJET
1:1

26/02/2020