




Vue aérienne 1/25 000

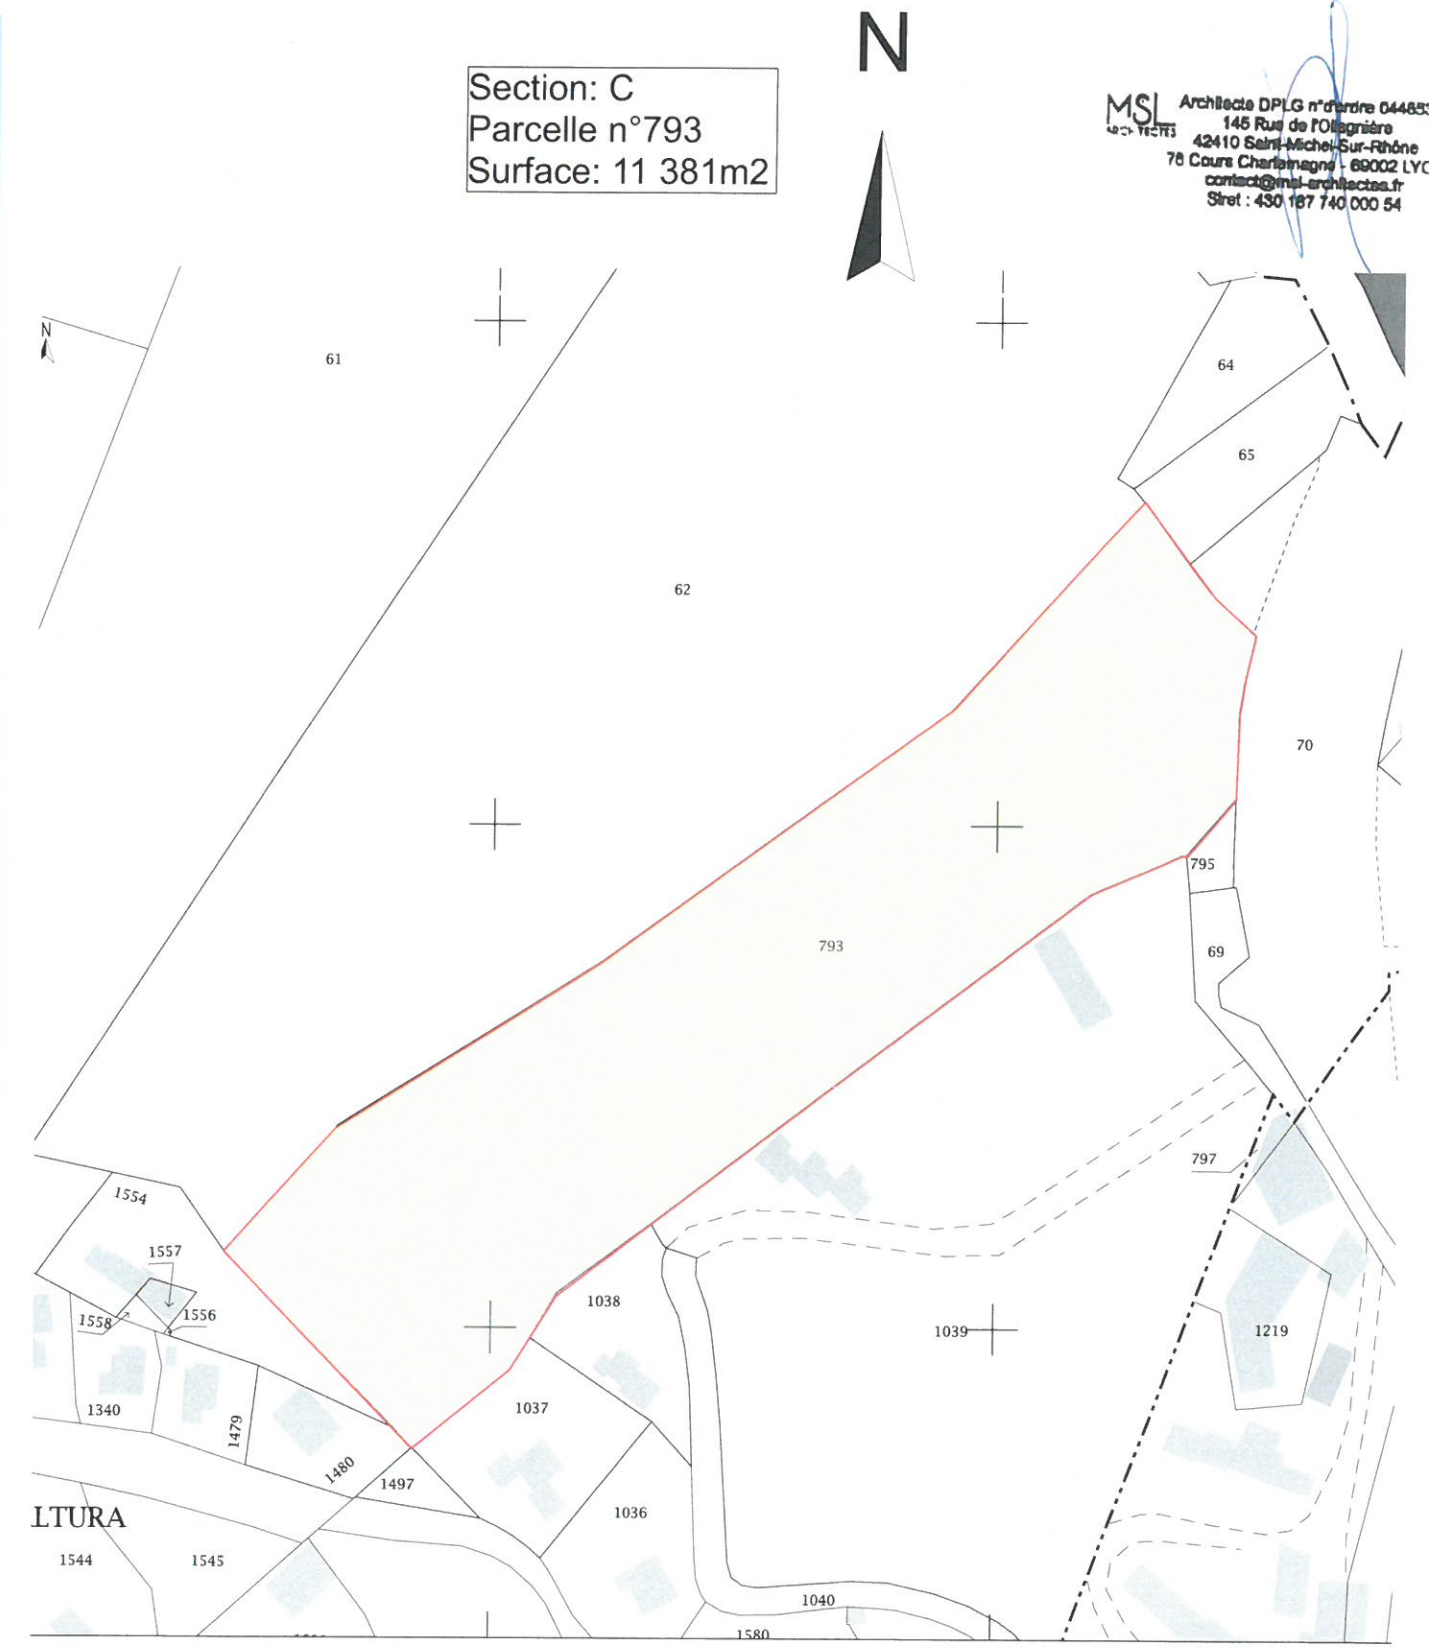

Extrait cadastral 1/1500

Section: C
Parcelle n°793
Surface: 11 381m2


MSL Architectes
Architecte DPLG n°ordre 044653
145 Rue de l'Oléagnière
42410 Saint-Michel-Sur-Rhône
78 Cours Charlemagne - 69002 LYON
contact@msl-architectes.fr
Stret : 430 187 740 000 54

Ouvrage : CONSTRUCTION DE 10 VILLAS Altura 20 144 CONCA		Maître d'ouvrage : SCCV VISTA DI MARE Rocca Rossa CIRINDINI - 20 144 SAINTE LUCIE DE PORTO VECCHIO		Maître d'œuvre : MSL Architectes Mathieu SILVY-LELIGOIS			RevID	ChID	Nom de changement	Date
N° de plan : 1	Titre : PLANS DE SITUATION	Echelle : 1:1,50, 1:1	Format : A3 Date: 21/01/2019	N° de projet : 18-503	Contact : Mathieu SILVY-LELIGOIS		N° de contact : 06-84-68-68-27	Email : math.silvy@gmail.com		



Vue aérienne avant intégration

Section: C
 Parcelle n°793
 Surface: 11 381m²

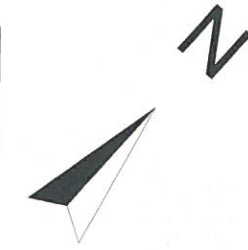

MSL ARCHITECTES
 Architecte DPLG n°d'ordre 044853
 145 Rue de Fologny
 42410 Saint-Michel-Sur-Rhône
 78 Cours Charlemagne - 69002 LYON
 contact@msl-architectes.fr
 Siret : 430 187 740 000 54



Intégration vue aérienne

Ouvrage :
 CONSTRUCTION DE 10 VILLAS
 Altura 20 144 CONCA

Maître d'ouvrage :
 SCCV VISTA DI MARE
 Rocca Rossa CIRINDINI - 20 144 SAINTE LUCIE DE PORTO VECCHIO

Maître d'œuvre :
 MSL Architectes
 Mathieu SILVY-LELIGOIS



RevID	ChID	Nom de changement	Date

N° de plan: PC-02
 Titre: INTEGRATION VUE AERIENNE


Echelle :
 1:2,13, 1:3,53

Format :
 A3
 Date:
 22/11/2018

N° de projet :
 18-503

Contact :
 Mathieu SILVY-LELIGOIS
 N° de contact :
 06-84-68-68-27

Email :
 math.silvy@gmail.com

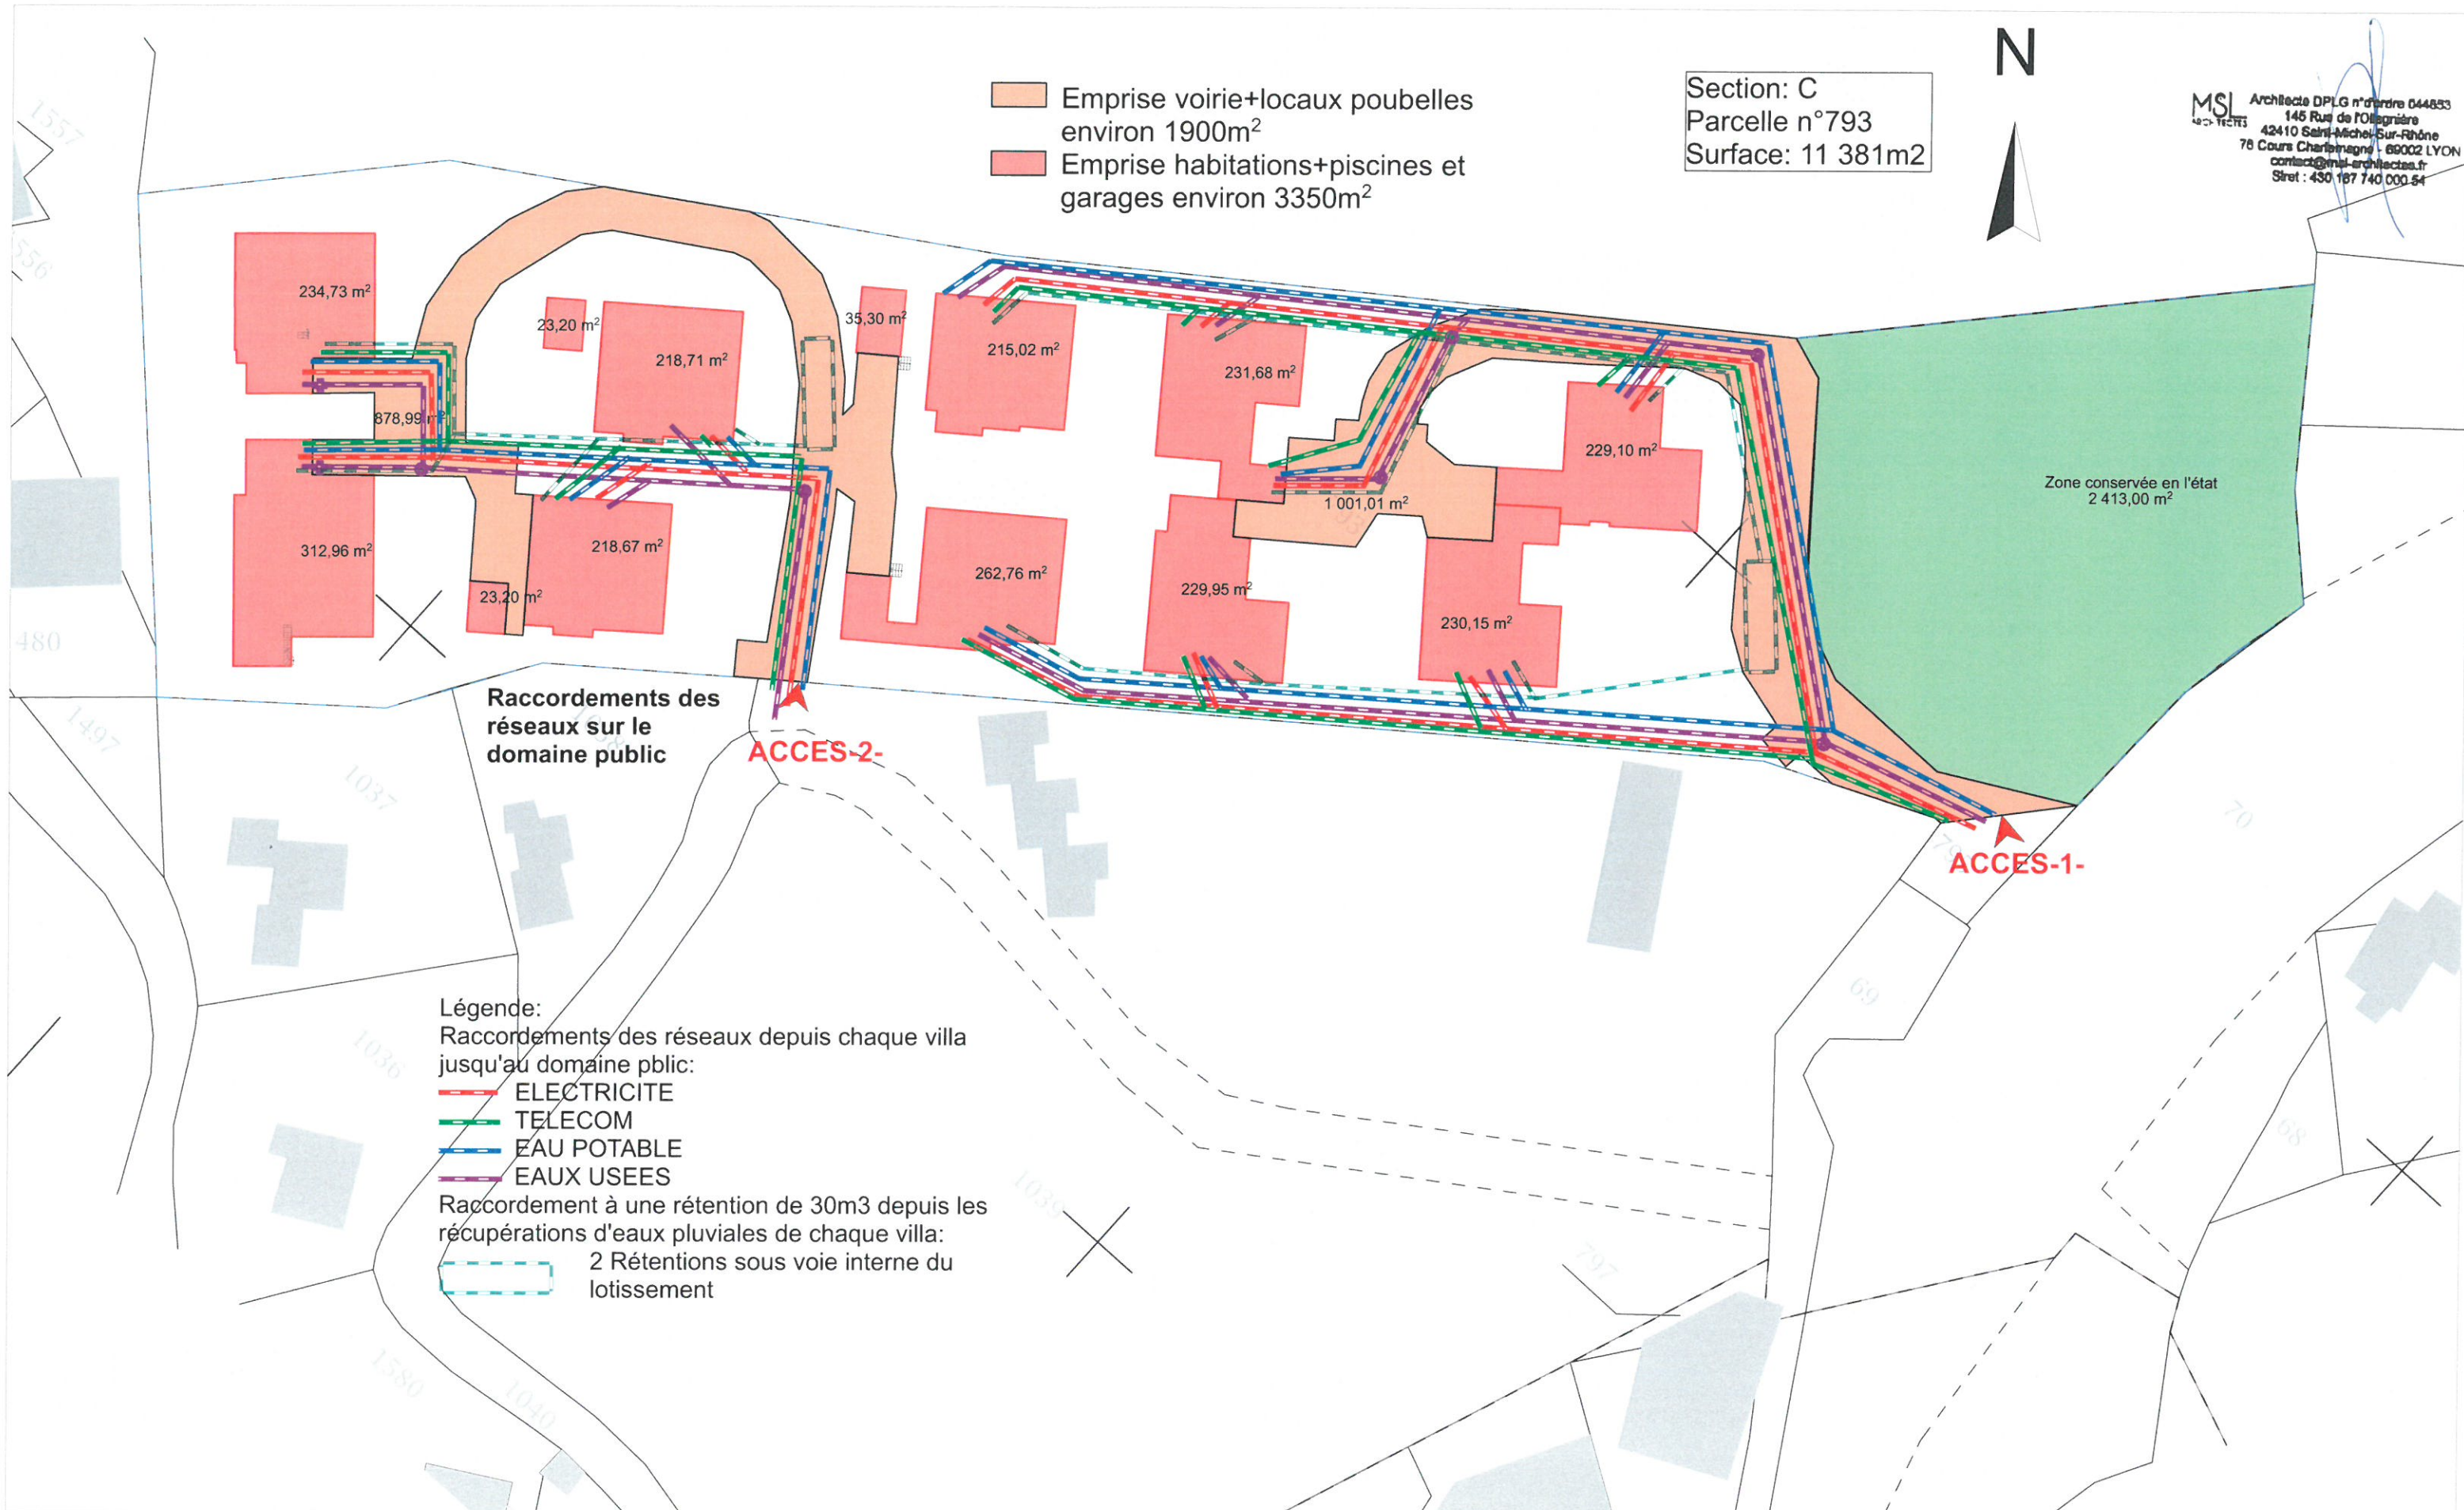

MSL
 Architecte DPLG n°ordre 044853
 146 Rue de l'Oliveraie
 42410 Saint-Michel-Sur-Rhône
 78 Cours Charlemagne - 69002 LYON
 contact@msl-architectes.fr
 Siret : 430 187 740 000 54

Ouvrage : CONSTRUCTION DE 10 VILLAS Altura 20 144 CONCA		Maitre d'ouvrage : SCCV VISTA DI MARE Rocca Rossa CIRINDINI - 20 144 SAINTE LUCIE DE PORTO VECCHIO		Maitre d'œuvre : MSL Architectes Mathieu SILVY-LELIGOIS		MSL ARCHITECTES		RevID	ChID	Nom de changement	Date
N° de plan: 2	Titre: EXTRAIT CADASTRAL AVEC PRINCIPE DE PASSAGE DES RESEAUX et EMPRISES HABITATIONS+VOIRIE	Echelle : 1:650	Format : A3 Date: 19/03/2019	N° de projet : 18-503	Contact : Mathieu SILVY-LELIGOIS	N° de contact : 06-84-68-68-27	Email : math.silvy@gmail.com				



PHOTO 01 DEPUIS
LES VILLAS 04 ET 03

MSL
Architectes
Architecte DPLG n° d'ordre 044853
146 Rue de Folognière
42410 Saint-Michel-Sur-Rhône
78 Cours Charlemagne - 69002 LYON
contact@msl-architectes.fr
Stret : 430 187 740 000 54



Ouvrage :		Maitre d'ouvrage :			Maitre d'œuvre :			Revid		ChID		Nom de changement		Date	
CONSTRUCTION DE 10 VILLAS Altura 20 144 CONCA		SCCV VISTA DI MARE Rocca Rossa CIRINDINI - 20 144 SAINTE LUCIE DE PORTO VECCHIO			MSL Architectes Mathieu SILVY-LELIGOIS			MSL ARCHITECTES							
N° de plan :	Titre :	Echelle :	Format :	N° de projet :	Contact :	N° de contact :	Email :								
PC-06a	INTEGRATION DANS LE SITE	1:1,64, 1:2,34	A3 Date: 22/11/2018	18-503	Mathieu SILVY- LELIGOIS	06-84-68-68-27	math.silvy@gmail.com								



PHOTO 02 DEPUIS
L'ACCES CENTRE



MSL
ARCHITECTES
Architecte DPLG n° d'ordre 044653
145 Rue de l'Épignière
42410 Saint-Michel-Sur-Rhône
78 Cours Charlemagne - 69002 LYON
contact@msl-architectes.fr
Stref : 430 187 740 000 54

Ouvrage :		Maître d'ouvrage :			Maître d'œuvre :			ReviD		ChID	Nom de changement	Date
CONSTRUCTION DE 10 VILLAS Altura 20 144 CONCA		SCCV VISTA DI MARE Rocca Rossa CIRINDINI - 20 144 SAINTE LUCIE DE PORTO VECCHIO			MSL Architectes Mathieu SILVY-LELIGOIS			MSL ARCHITECTES				
N° de plan :	Titre :	Echelle :	Format :	N° de projet :	Contact :	N° de contact :	Email :					
PC-06b	INTEGRATION DANS LE SITE	1:1,43, 1:2,38	A3 Date: 22/11/2018	18-503	Mathieu SILVY- LELIGOIS	06-84-68-68-27	math.silvy@gmail.c om					



PHOTO 03 DEPUIS L'ACCES BAS

MSL
 Architectes
 Architecte DPLG n° d'ordre 044853
 145 Rue de l'Ollagnière
 42410 Saint-Michel-Sur-Rhône
 78 Cours Charlemagne - 69002 LYON
 contact@msl-architectes.fr
 Siret : 430 187 740 000 54



Ouvrage :		Maitre d'ouvrage :			Maitre d'œuvre :			MSL ARCHITECTES	ReviD	ChID	Nom de changement	Date
CONSTRUCTION DE 10 VILLAS Altura 20 144 CONCA		SCCV VISTA DI MARE Rocca Rossa CIRINDINI - 20 144 SAINTE LUCIE DE PORTO VECCHIO			MSL Architectes Mathieu SILVY-LELIGOIS							
N° de plan :	Titre :	Echelle :	Format :	N° de projet :	Contact :	N° de contact :	Email :					
PC-06c	INTEGRATION DANS LE SITE	1:1,86, 1:2,66	A3 Date: 22/11/2018	18-503	Mathieu SILVY-LELIGOIS	06-84-68-68-27	math.silvy@gmail.com					



PHOTO-A-VUE DEPUIS L'ACCES BAS



PHOTO-B-VUE DEPUIS L'ACCES CENTRE DU TERRAIN

Ouvrage : CONSTRUCTION DE 10 VILLAS Altura 20 144 CONCA		Maître d'ouvrage : SCCV VISTA DI MARE Rocca Rossa CIRINDINI - 20 144 SAINTE LUCIE DE PORTO VECCHIO			Maître d'œuvre : MSL Architectes Mathieu SILVY-LELIGOIS		MSL ARCHITECTES	RevID	ChID	Nom de changement	Date
N° de plan: PC-07-08	Titre: PHOTOS DU SITE	Echelle : 1:3,47, 1:1	Format : A3 Date: 22/11/2018	N° de projet : 18-503	Contact : Mathieu SILVY-LELIGOIS	N° de contact : 06-84-68-68-27		Email : math.silvy@gmail.com			