

PARCELLE F 393 RAPP

profil terrain RAPP

distance quel de part en quel 5,5 m

profil terrain
Lesnard

Enrochement

niveau Sablo
habituel

niveau Sablo
actuel

2m

2,5m

5m

COUPE du Terrain

COMMUNE OLMETO

PLAN DE SITUATION

Format: A4


Date: 30/01/2020

Echelle: 1/500

EPSG: 4326



société urba-earth
Système d'Information Géographique
Mise en œuvre par
20 000 Ayuda
email: contact@urba-earth.com
site: www.urba-earth.com

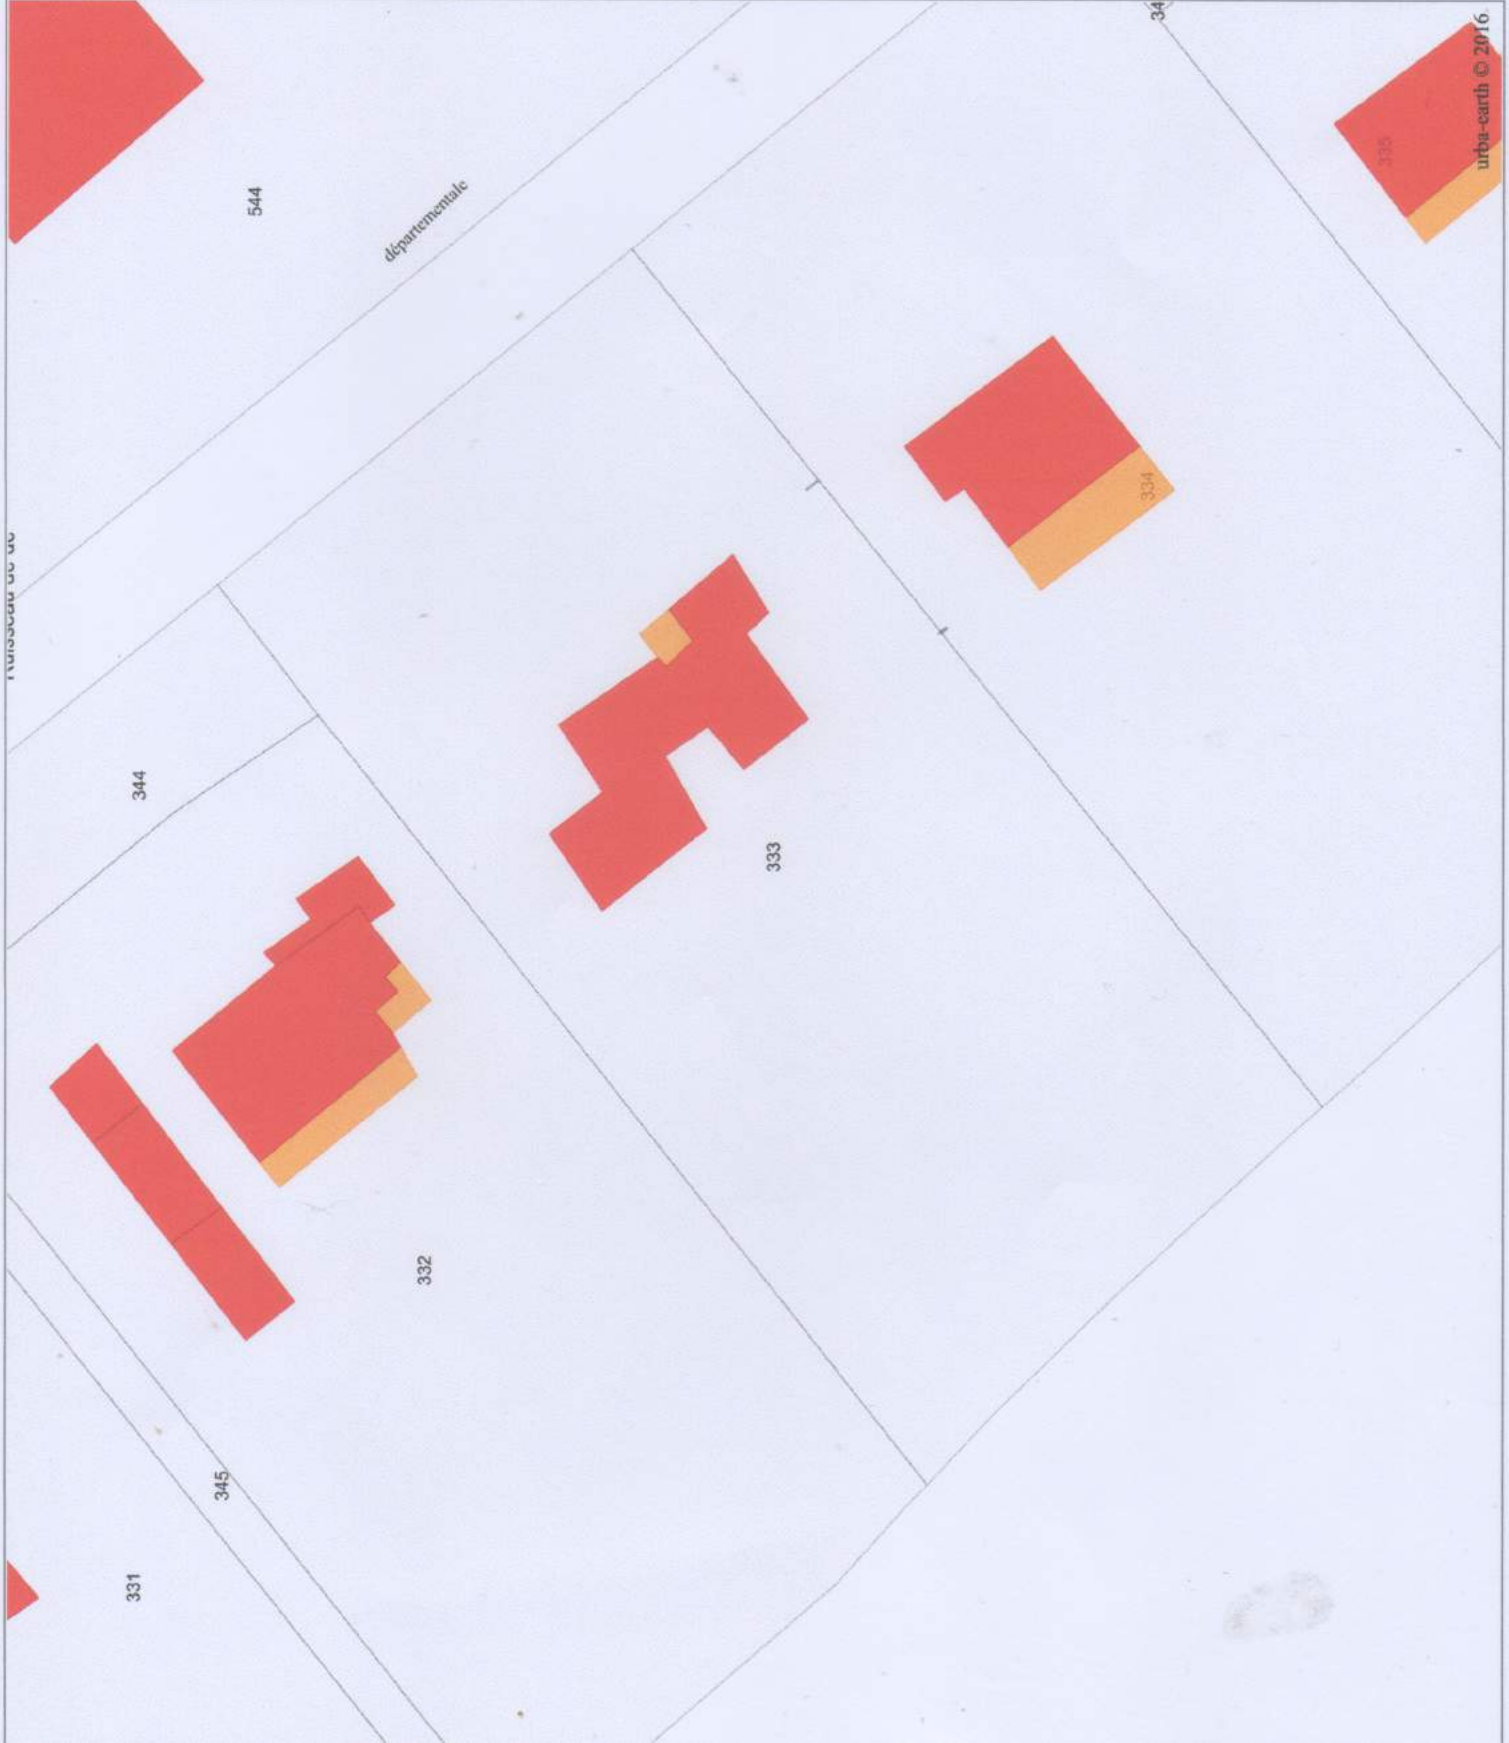

urba-earth © 2016

PLAN d

MASSSE

2,0m

12,5m

7,5m

6,5m

19m

F 333
KAPP

E nachkornwall

F 334

5m

F 332
Blu
LENNARD

