


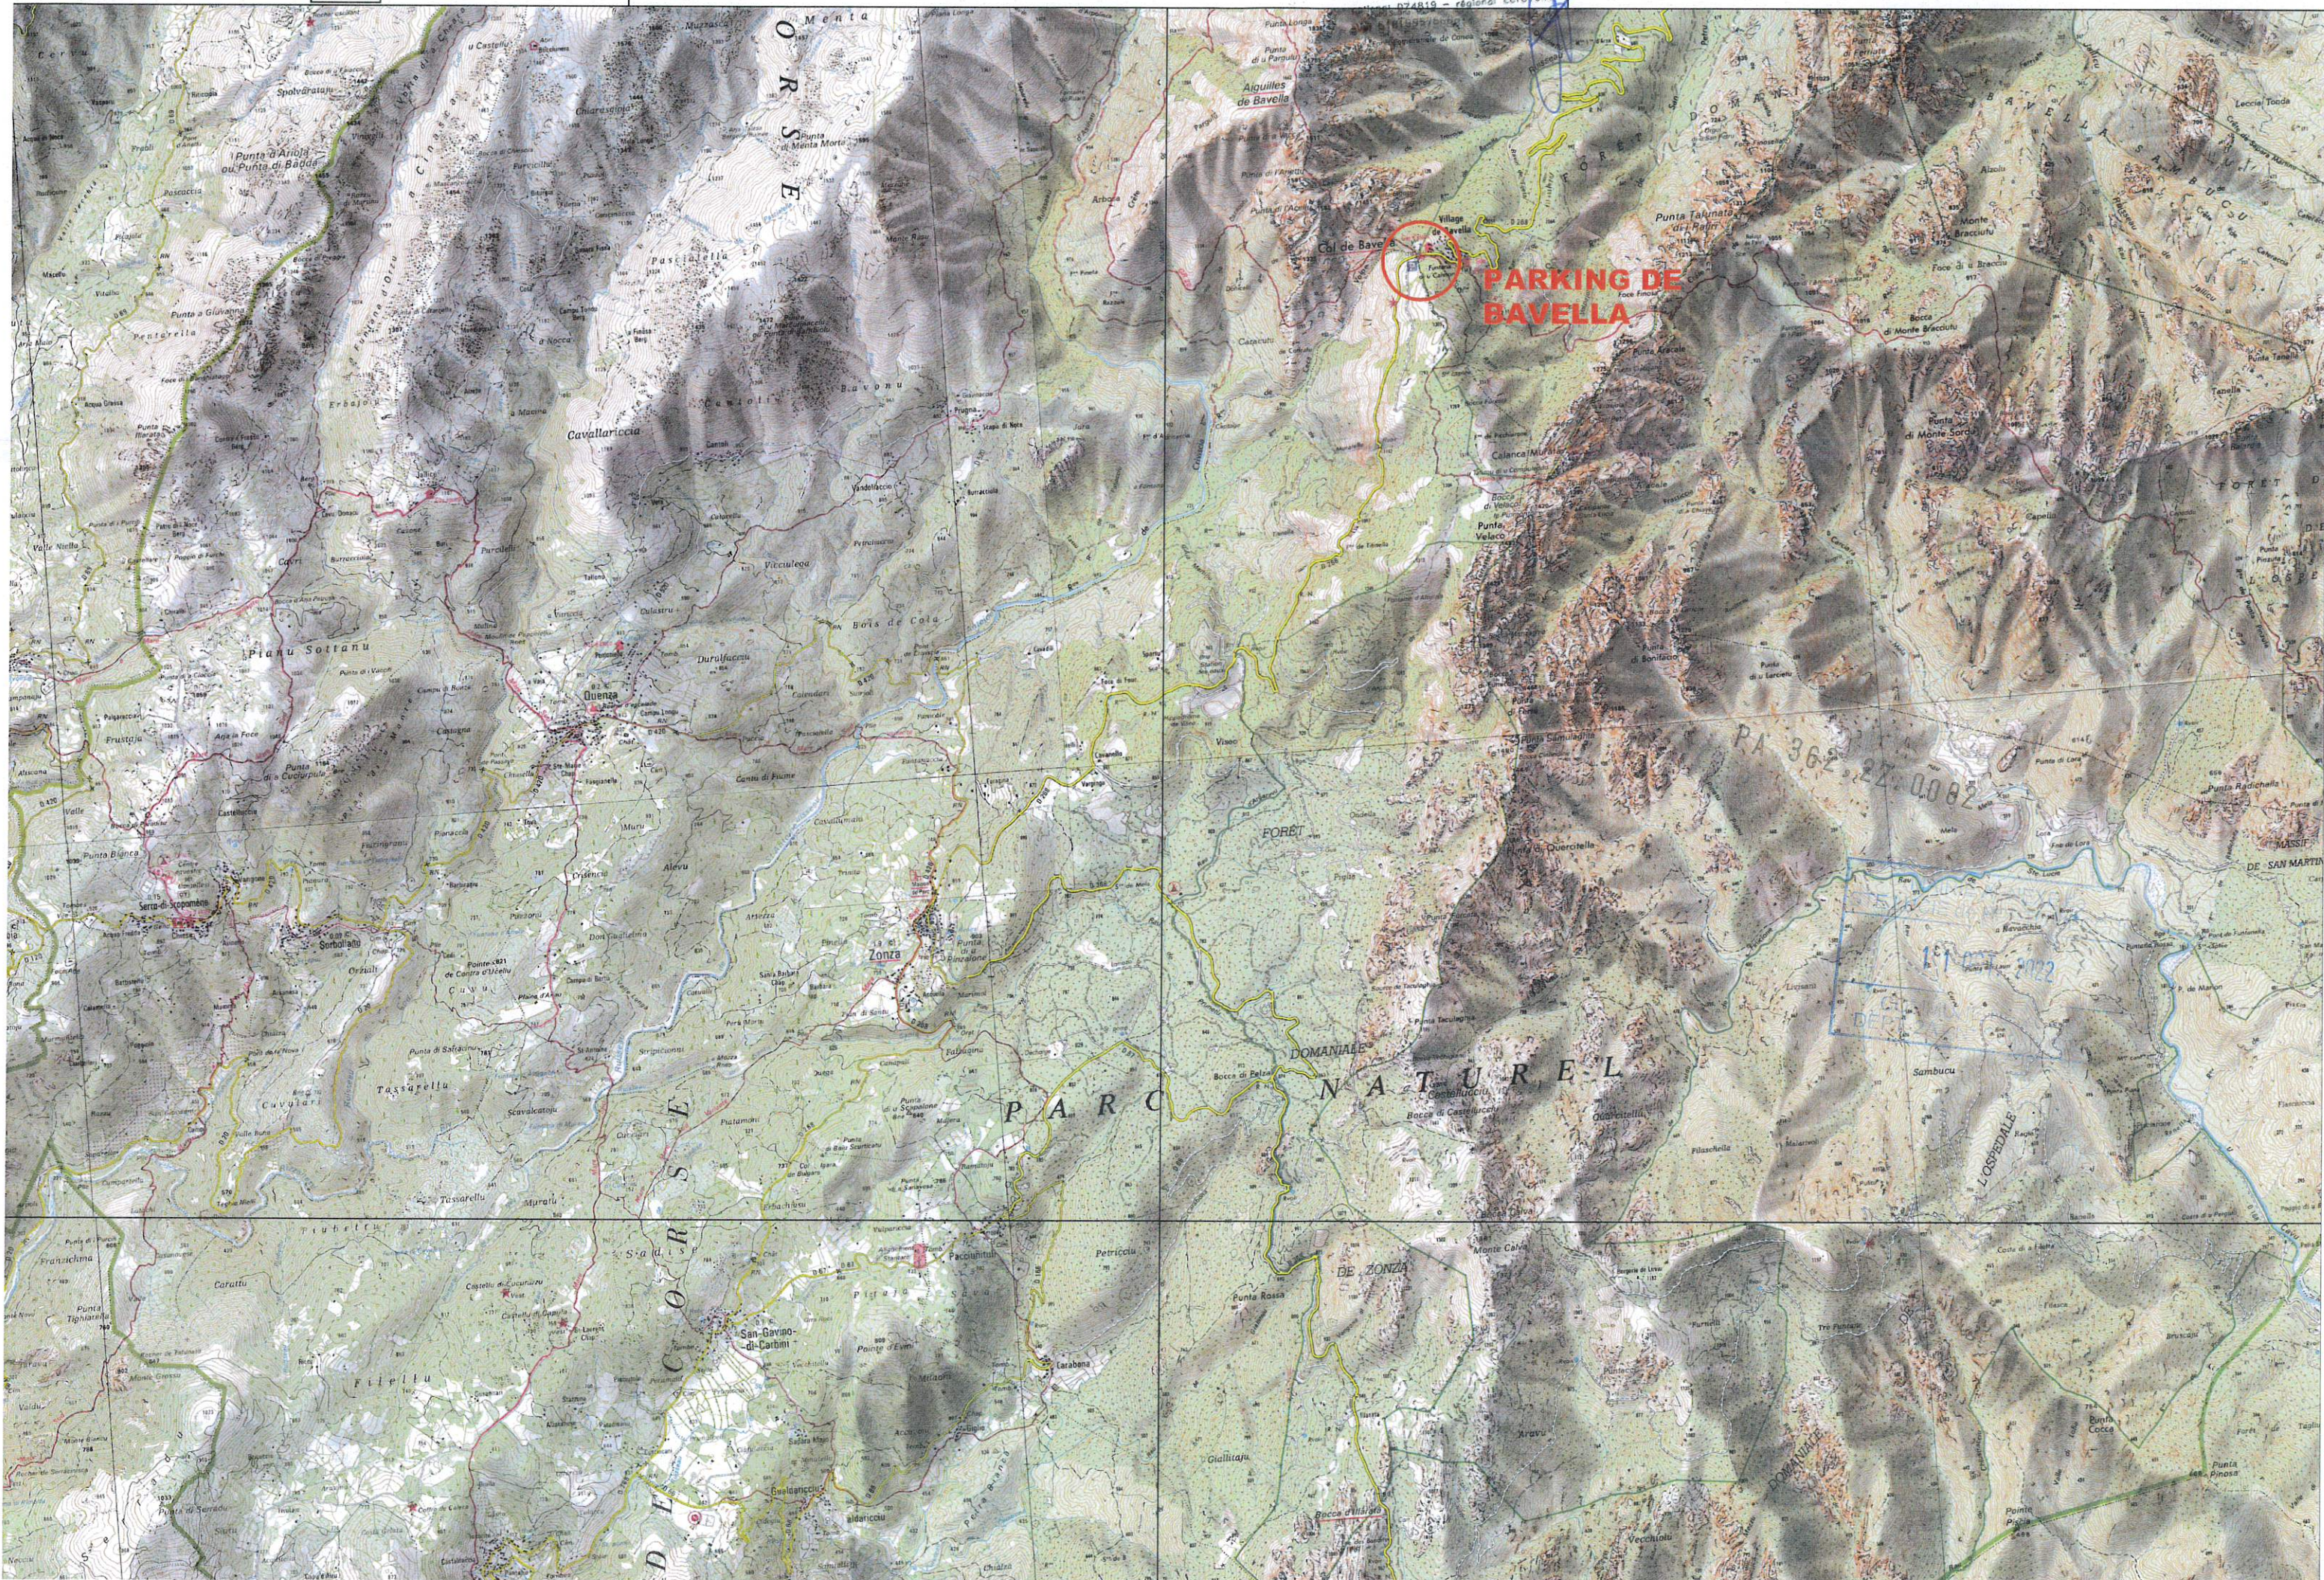


atelier architecture claudes serejs
20144 santo lucia di purif. schju
0495257332 seraisclaudes@orange.fr
national 074819 - régional 0495257332
stret 01019957500011 - ext 71112

**PARKING DE
BAVELLA**




PA 362.22.0002

MAIRIE ANNEXE de
STE LUCIE de PORTO VECCHIO
11 OCT. 2022
COMMUNE DE ZONZA
DEPT. 2A - N° Commune 362

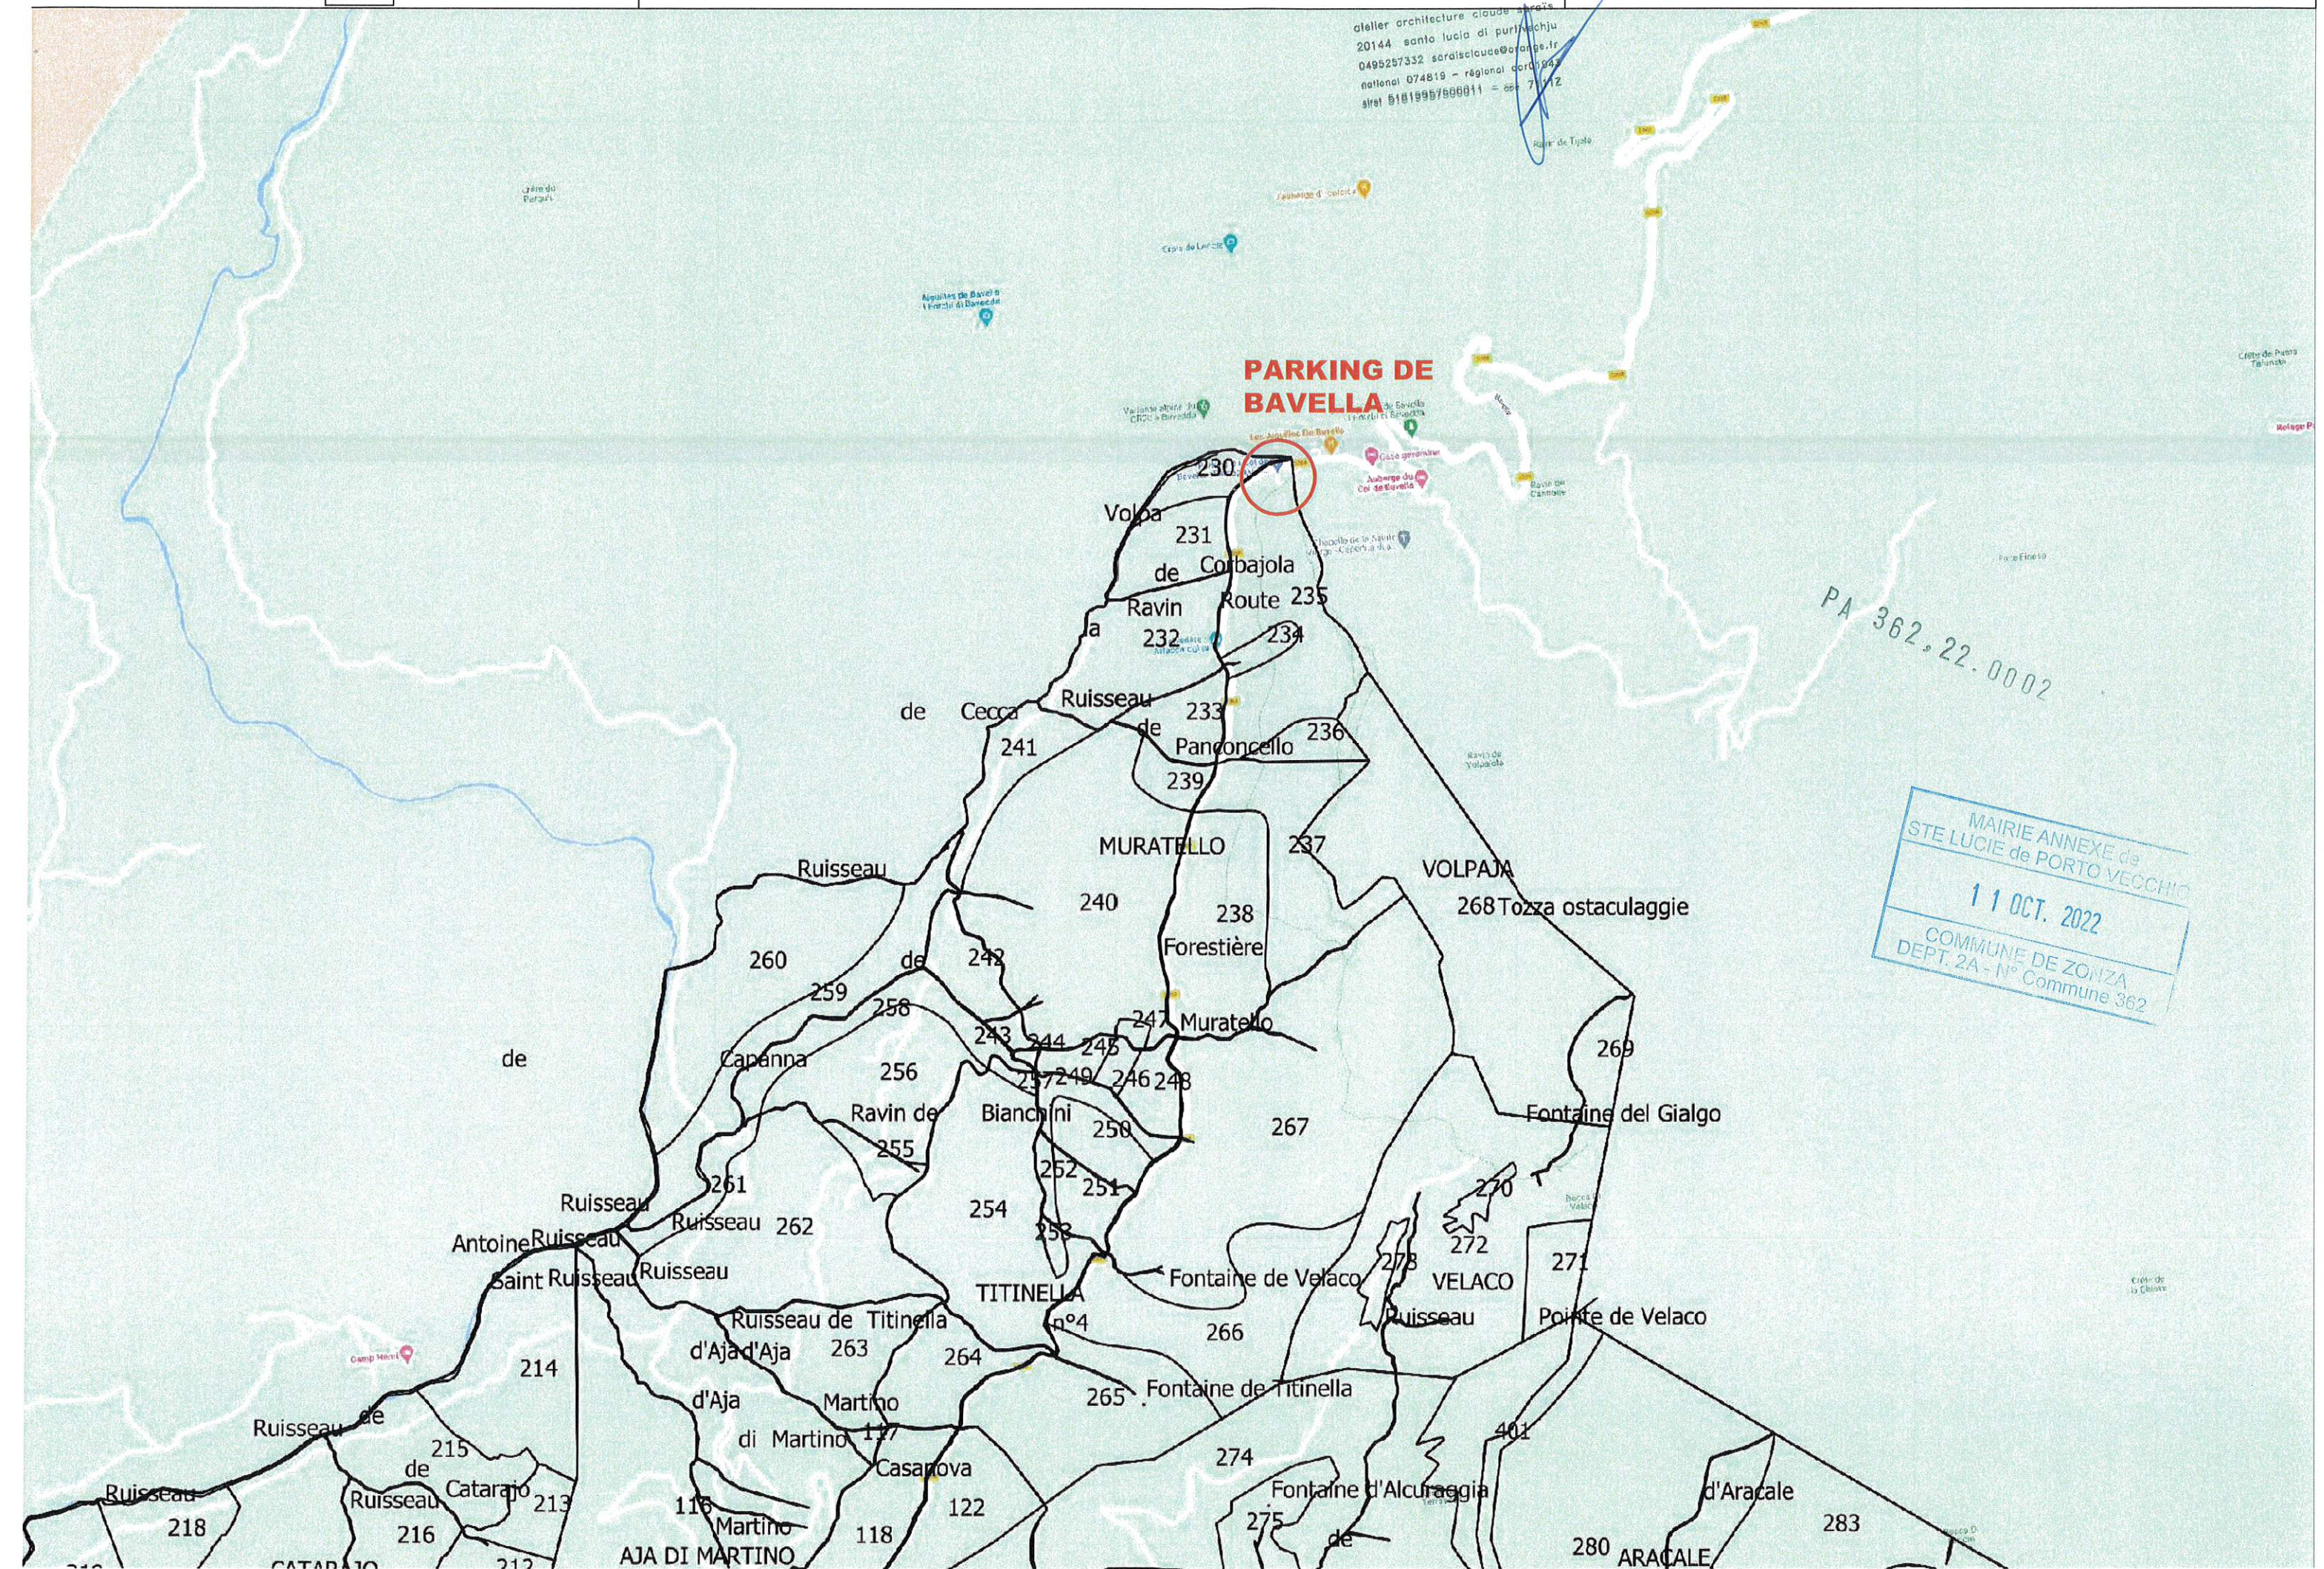

PARKING DE BAVELLA
Projet d'Amenagement
Echelle 1/500 ème

ZONZA
SANTA
LUCIA
DI PORTIVECHJU

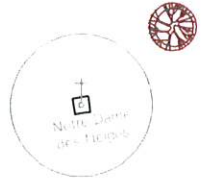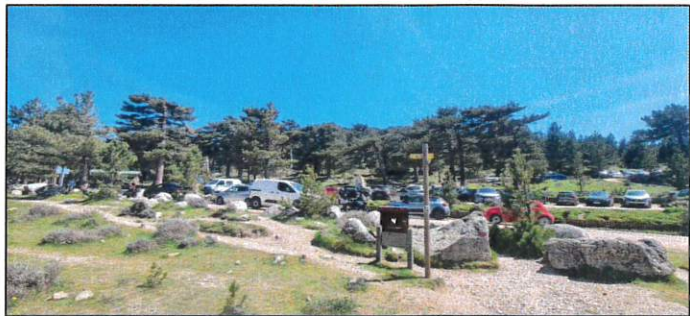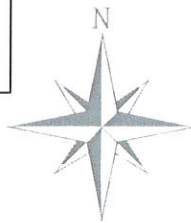

atelier architecture clauda surc
20144 santo lucia di purtivecchiu
0495257332 scraisclauda@orange.fr
n°lonci 074819 - région scraisclauda
siret 51819957500011 - app. 20144



barrière automatique
avec lisse imitation en bois

Habillage en bois des bornes automatées

MAIRIE ANNE GEYS
STE LUCIE de PORTIVECHJU
11 OCT. 2022
COMMUNE DE ZONZA
DEPT. 2A - N° Commune 392

Surface de stationnement traitée à la chaux: 1155 m²
Circulation traitée au tuf chaulé 1485 m²

-- (O) -- barrière en bois

Remise en état des defens

Aménagement paysager

Aménagement paysager

Remise en état des defens
et chaulage de la voirie




PARKING DE BAVELLA


Vues en coupe

Echelle 1/100 ème


atelier architecture claude sarais
20144 santo lucia di puru vecchju
0495257332 saraisclaude@orange.fr
national 074819 - régional 049543
siret 51819957900011 - ape 7111Z

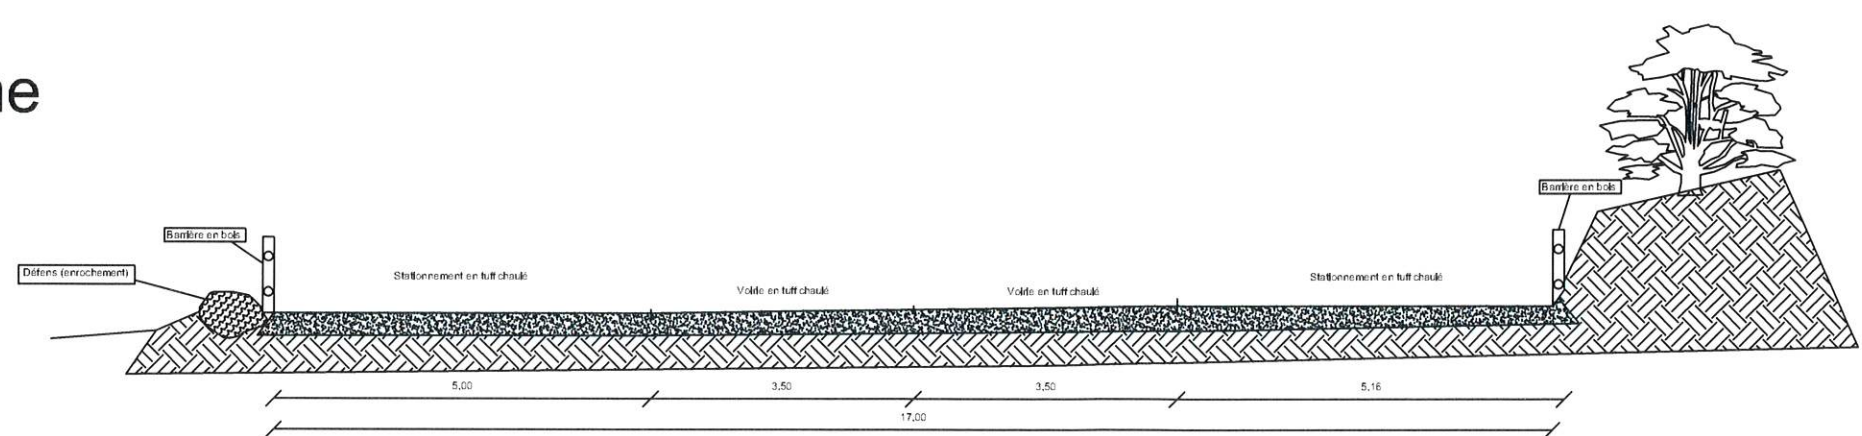

Coupe AA'

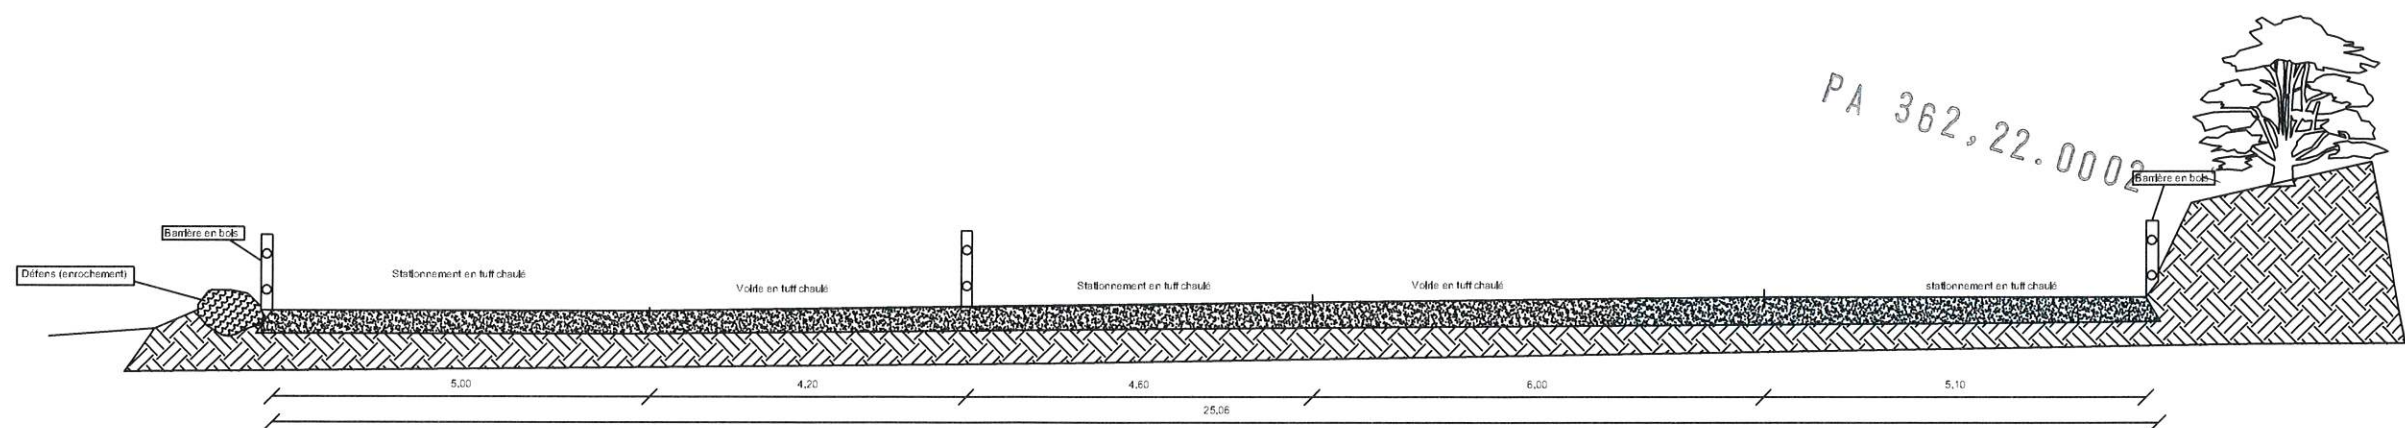

Coupe BB'

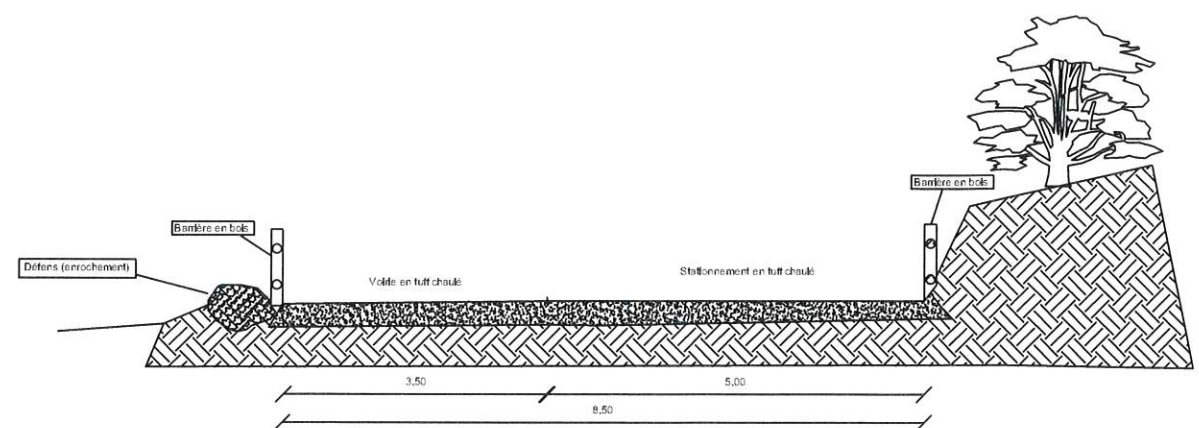

Coupe CC'

MAIRIE ANNEXE de
STE LUCIE de PORTO VECCHIO
11 OCT. 2022
COMMUNE DE FONZA
DEPT. 2A - 049543 302



Photo 1

Photo 2

PA 362.22.0002

MAIRIE ANNEXE
STE LUCIE de PORTO VACCARO
11 OCT 2012
COMMUNE DE
PORTO VACCARO

vision proche

vue lointaine

Photo 4

vision moyenne

Photo 3