

**MAITRISE D'OEUVRE:**  
**Julien DARBON-PATRIMONIO**  
 CoSTUDIO, 3 Bd Général Giraud  
 20 200 BASTIA

**MAITRISE D'OUVRAGE:**  
**LES NACRES**  
 Denis PIACENTINI  
 216 Rue Claude PAPI  
 20 600 BASTIA

**SITUATION IGN  
 VUE AERIENNE  
 CADASTRE**

Ech 1/25 000°

Ech 1/2 500°

**DEFRI**

DIRECTION GÉNÉRALE DES FINANCES PUBLIQUES

EXTRAIT DU PLAN CADASTRAL

Département :  
HAUTE CORSE

Commune :  
SOLARO

Section : B  
Feuille : 000 B 08

Échelle d'origine : 1/2000  
Échelle d'édition : 1/2500

Date d'édition : 06/04/2017  
(fuseau horaire de Paris)

Coordonnées en projection : RGF93CC42  
©2016 Ministère de l'Économie et des Finances

Le plan visualisé sur cet extrait est géré par le  
centre des impôts foncier suivant :

BASTIA

1 RUE DES HORIZONS BLEUS QUARTIER

RECIPELLO 20402

20402 BASTIA


tél. 04 95 32 94 52 - fax 04 95 32 93 94

cdif.bastia@dgifp.finances.gouv.fr

Cet extrait de plan vous est délivré par :

cadastre.gouv.fr



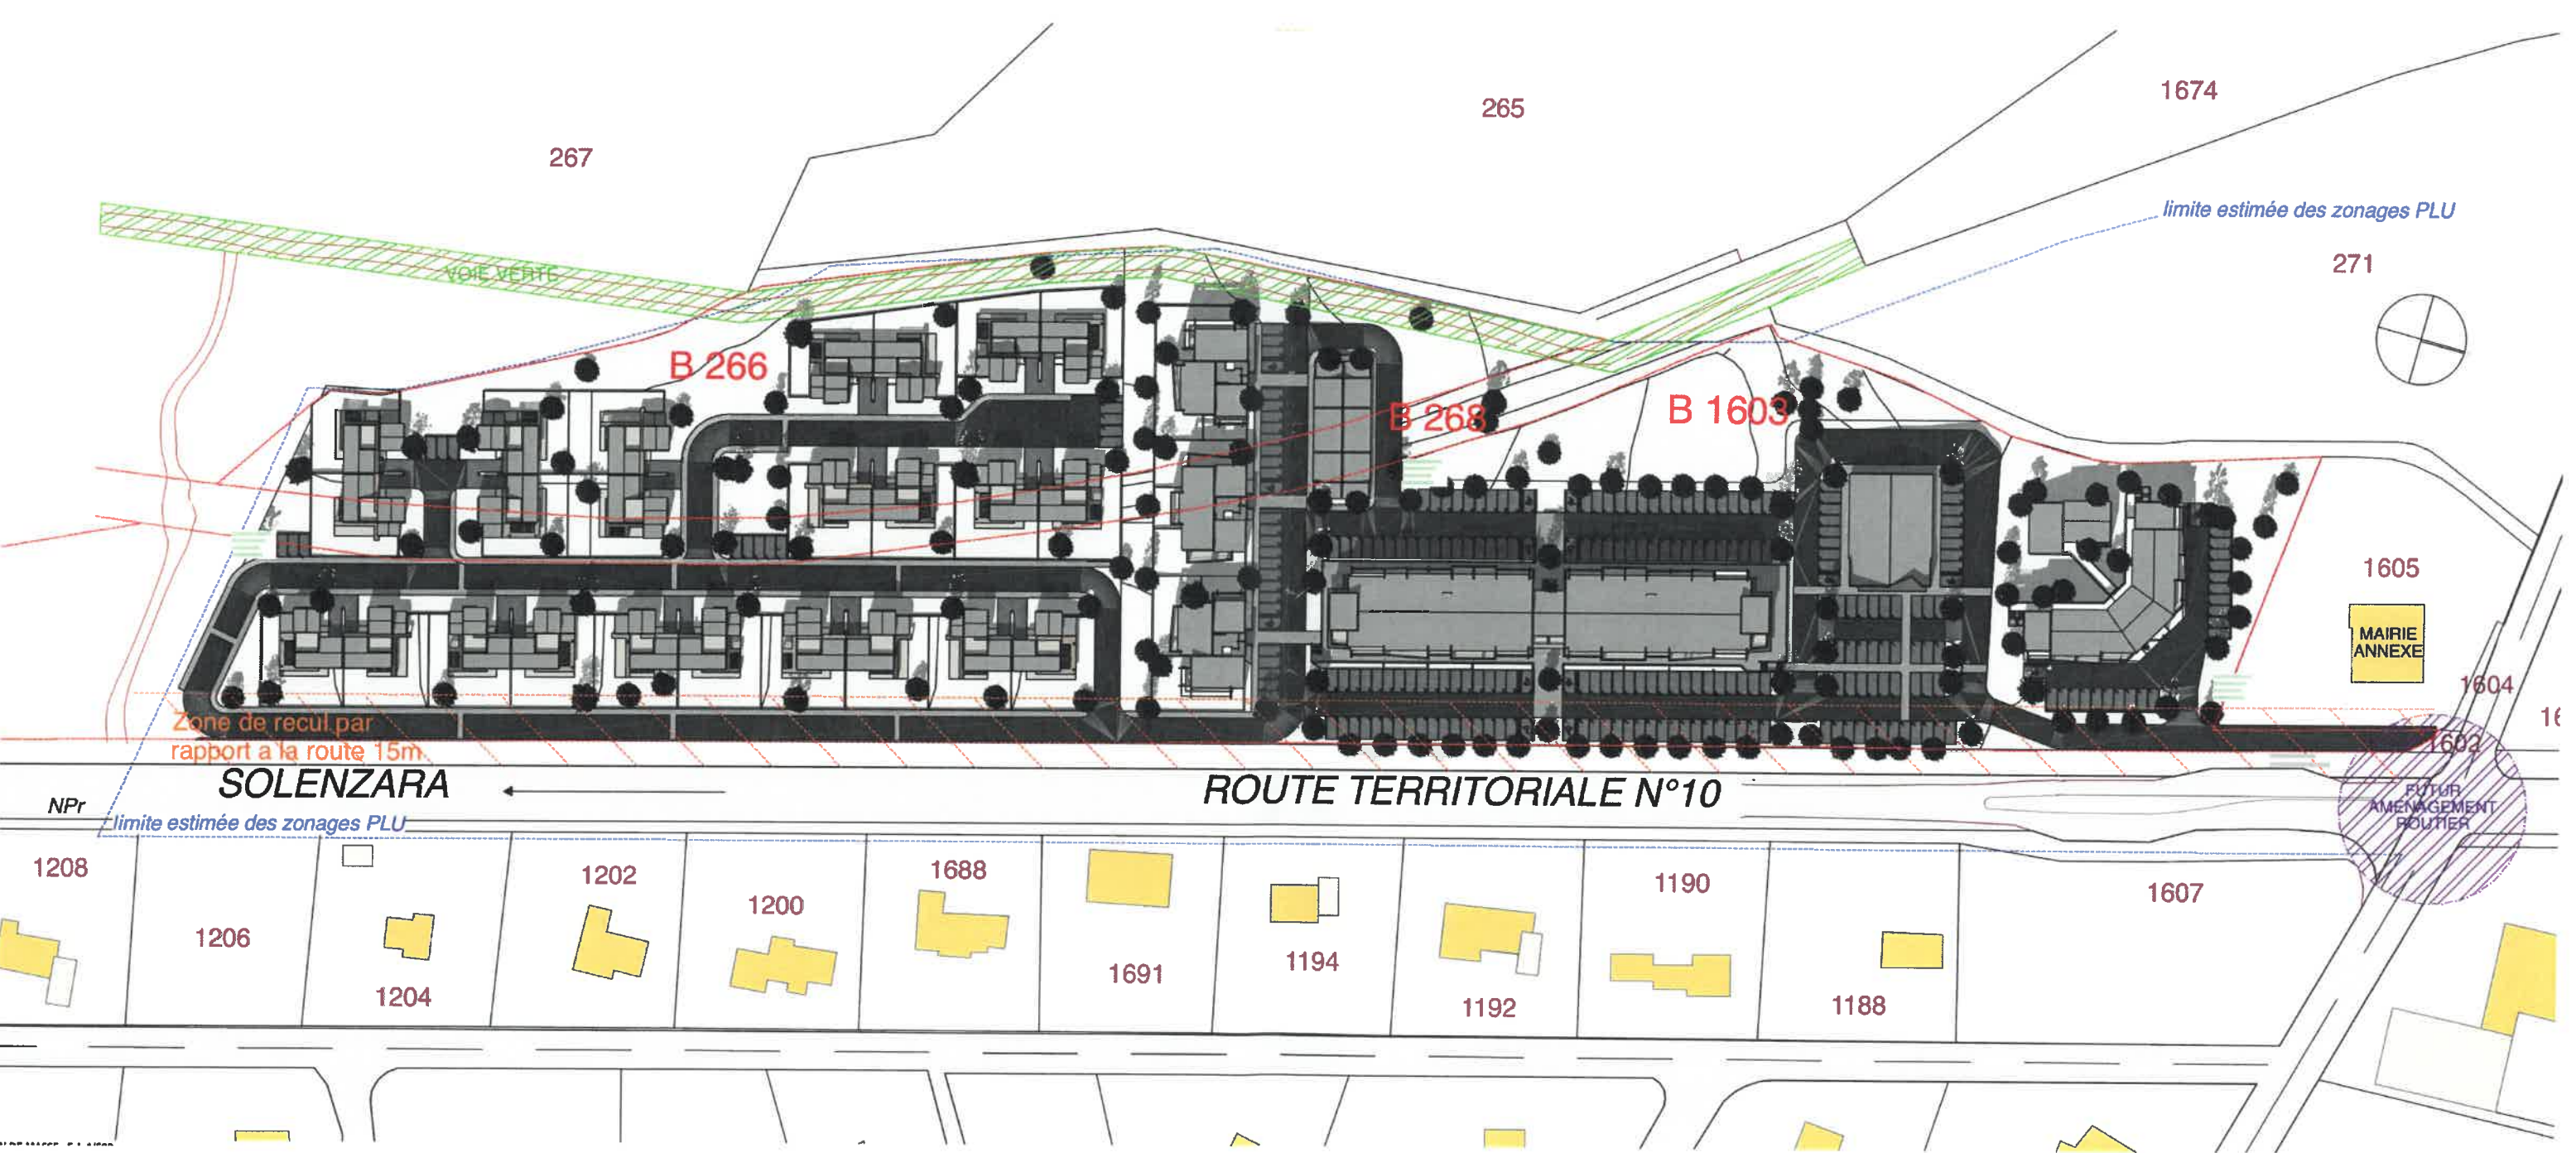

267

265

1674

VOIE VERTE

limite estimée des zonages PLU

271

B 266

B 268

B 1603

1605

Mairie Annexe

1604

1602

Futur Aménagement Routier

Zone de recul par rapport à la route 15m

SOLENZARA

ROUTE TERRITORIALE N°10

NPr

limite estimée des zonages PLU

1208

1206

1204

1202

1200

1688

1691

1194

1192

1190

1188

1607

267  
**TRANCHE I**

265  
**TRANCHE II**

**TRANCHE III**

1674  
**TRANCHE IV**

