
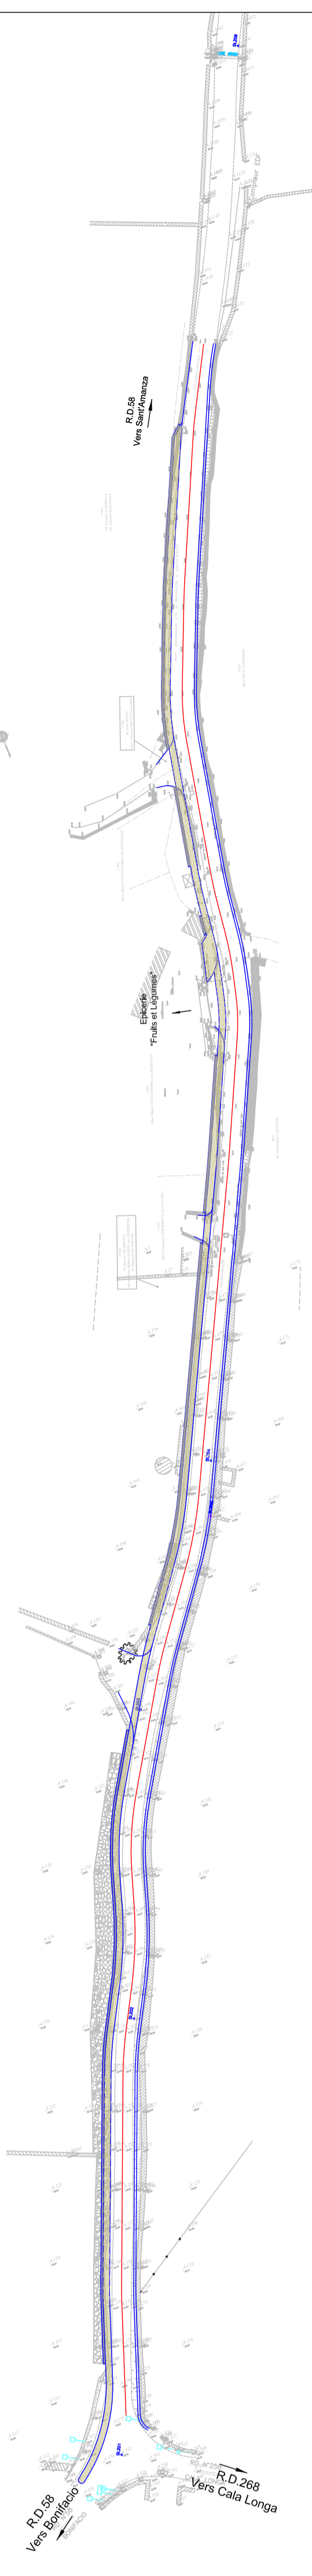





**COMMUNE DE BONIFACIO**  
**AMENAGEMENT DES ROUTES  
 DEPARTEMENTALES N°58 ET 60**  
**AVANT-PROJET**

**PLAN SYNOPTIQUE  
 PLANCHE 3**

<b>Echelle 1/1 000</b>	<b>AVRIL 2014</b>
<b>VERIFIE PAR LE CHEF DU BUREAU DES ROUTES</b> AJACCIO, LE :	<b>APPROUVE PAR LE DIRECTEUR D'OUVRAGE</b> AJACCIO, LE :
 <b>Cabinet BLASINI</b> <i>Routés et Environnement</i> 11, Avenue Jean Zuccarelli, 20 200 BASTIA Tel. : 04.95.55.01.00 - Fax : 04.95.55.01.04 e-mail : cabinet - blasini @ wanadoo.fr	



**LEGENDE**

	Bande multifonction en enrobé hydro-décapé (Section 3 et 4)
	Projet routier
	Entrée en terre