

Aménagement de la zone de stationnement au Col de Vizzavona  
*Dans le cadre de l'étude paysagère du projet de créneau de dépassement  
du Col de Vizzavona sur la RT 20*  
*Etude supplémentaire concernant l'aménagement des terres du déblai du chantier.*



de Mari  
PAYSAGISTE DPLG

ROUTE D'ALATA  
15, SAN BIAGGIO  
20090 AJACCIO

DEMARI.PAYSAGISTE@GMAIL.COM


T. 06 24 45 53 07

SIRET: 524 621 299 000 14


APE: 7111Z

Mai 2020

# Situation du projet d'aménagement d'une aire de stationnement sur le Col de Vizzavona

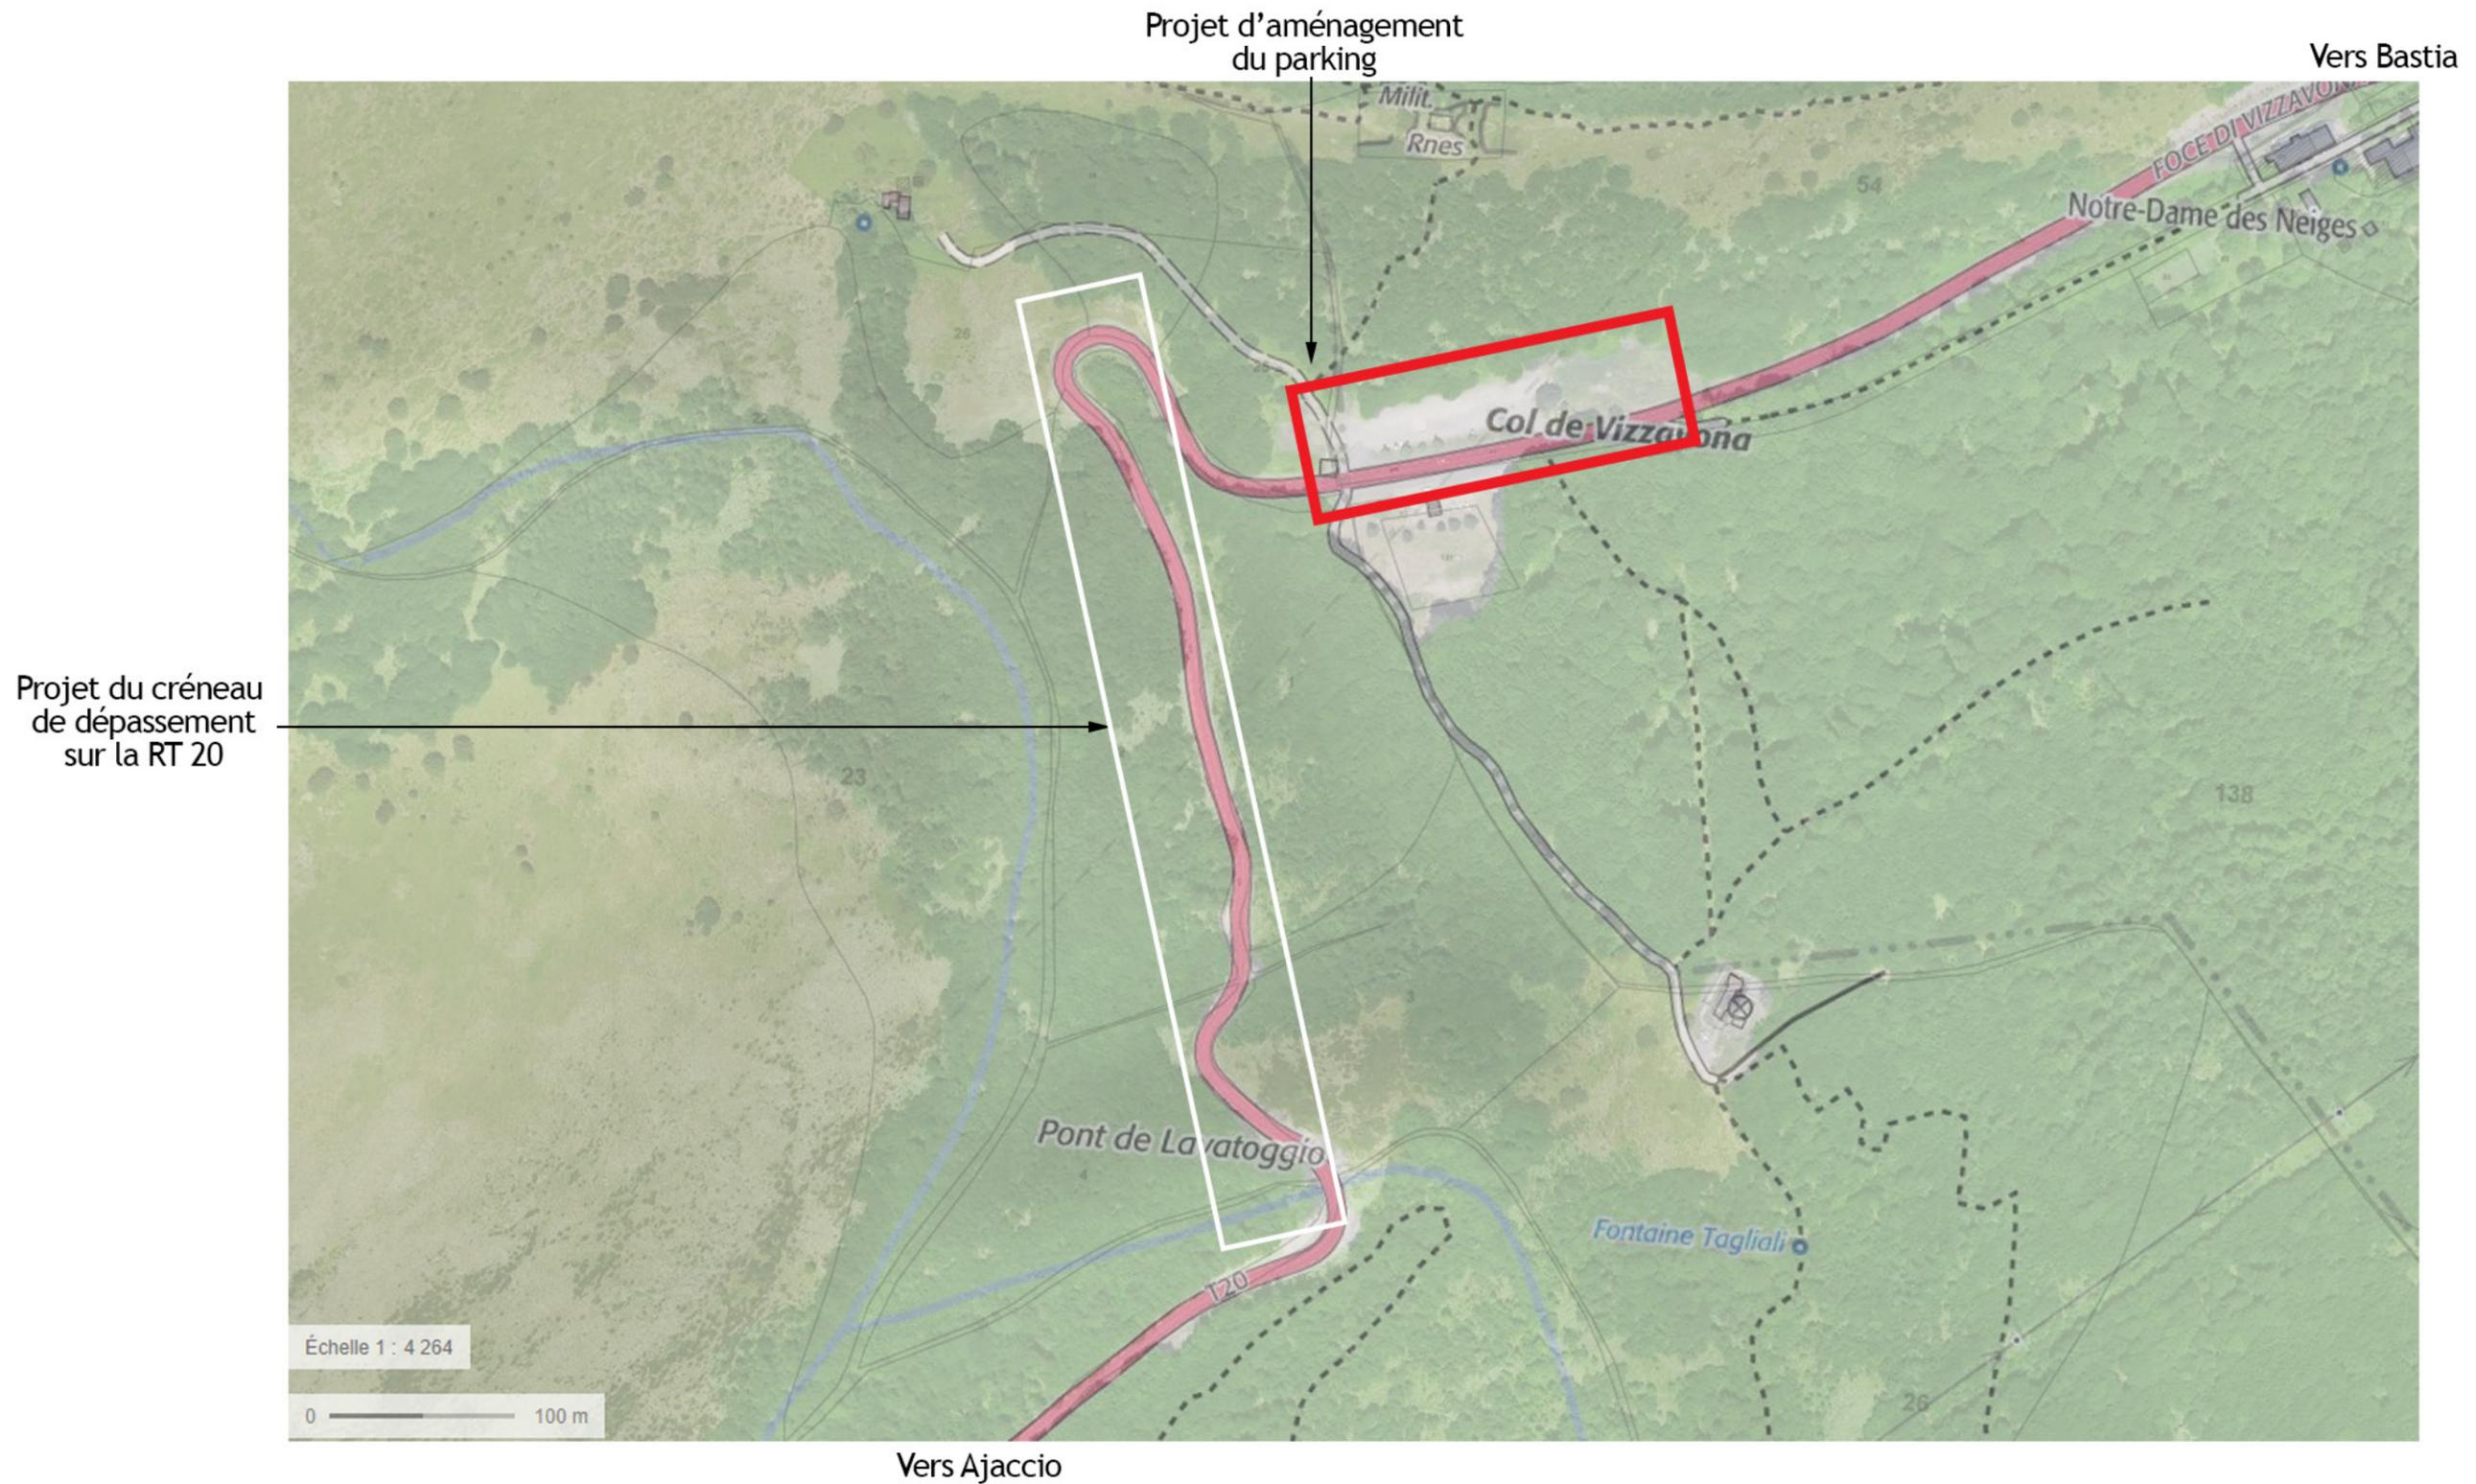

# Etat actuel de l'aire de stationnement existante

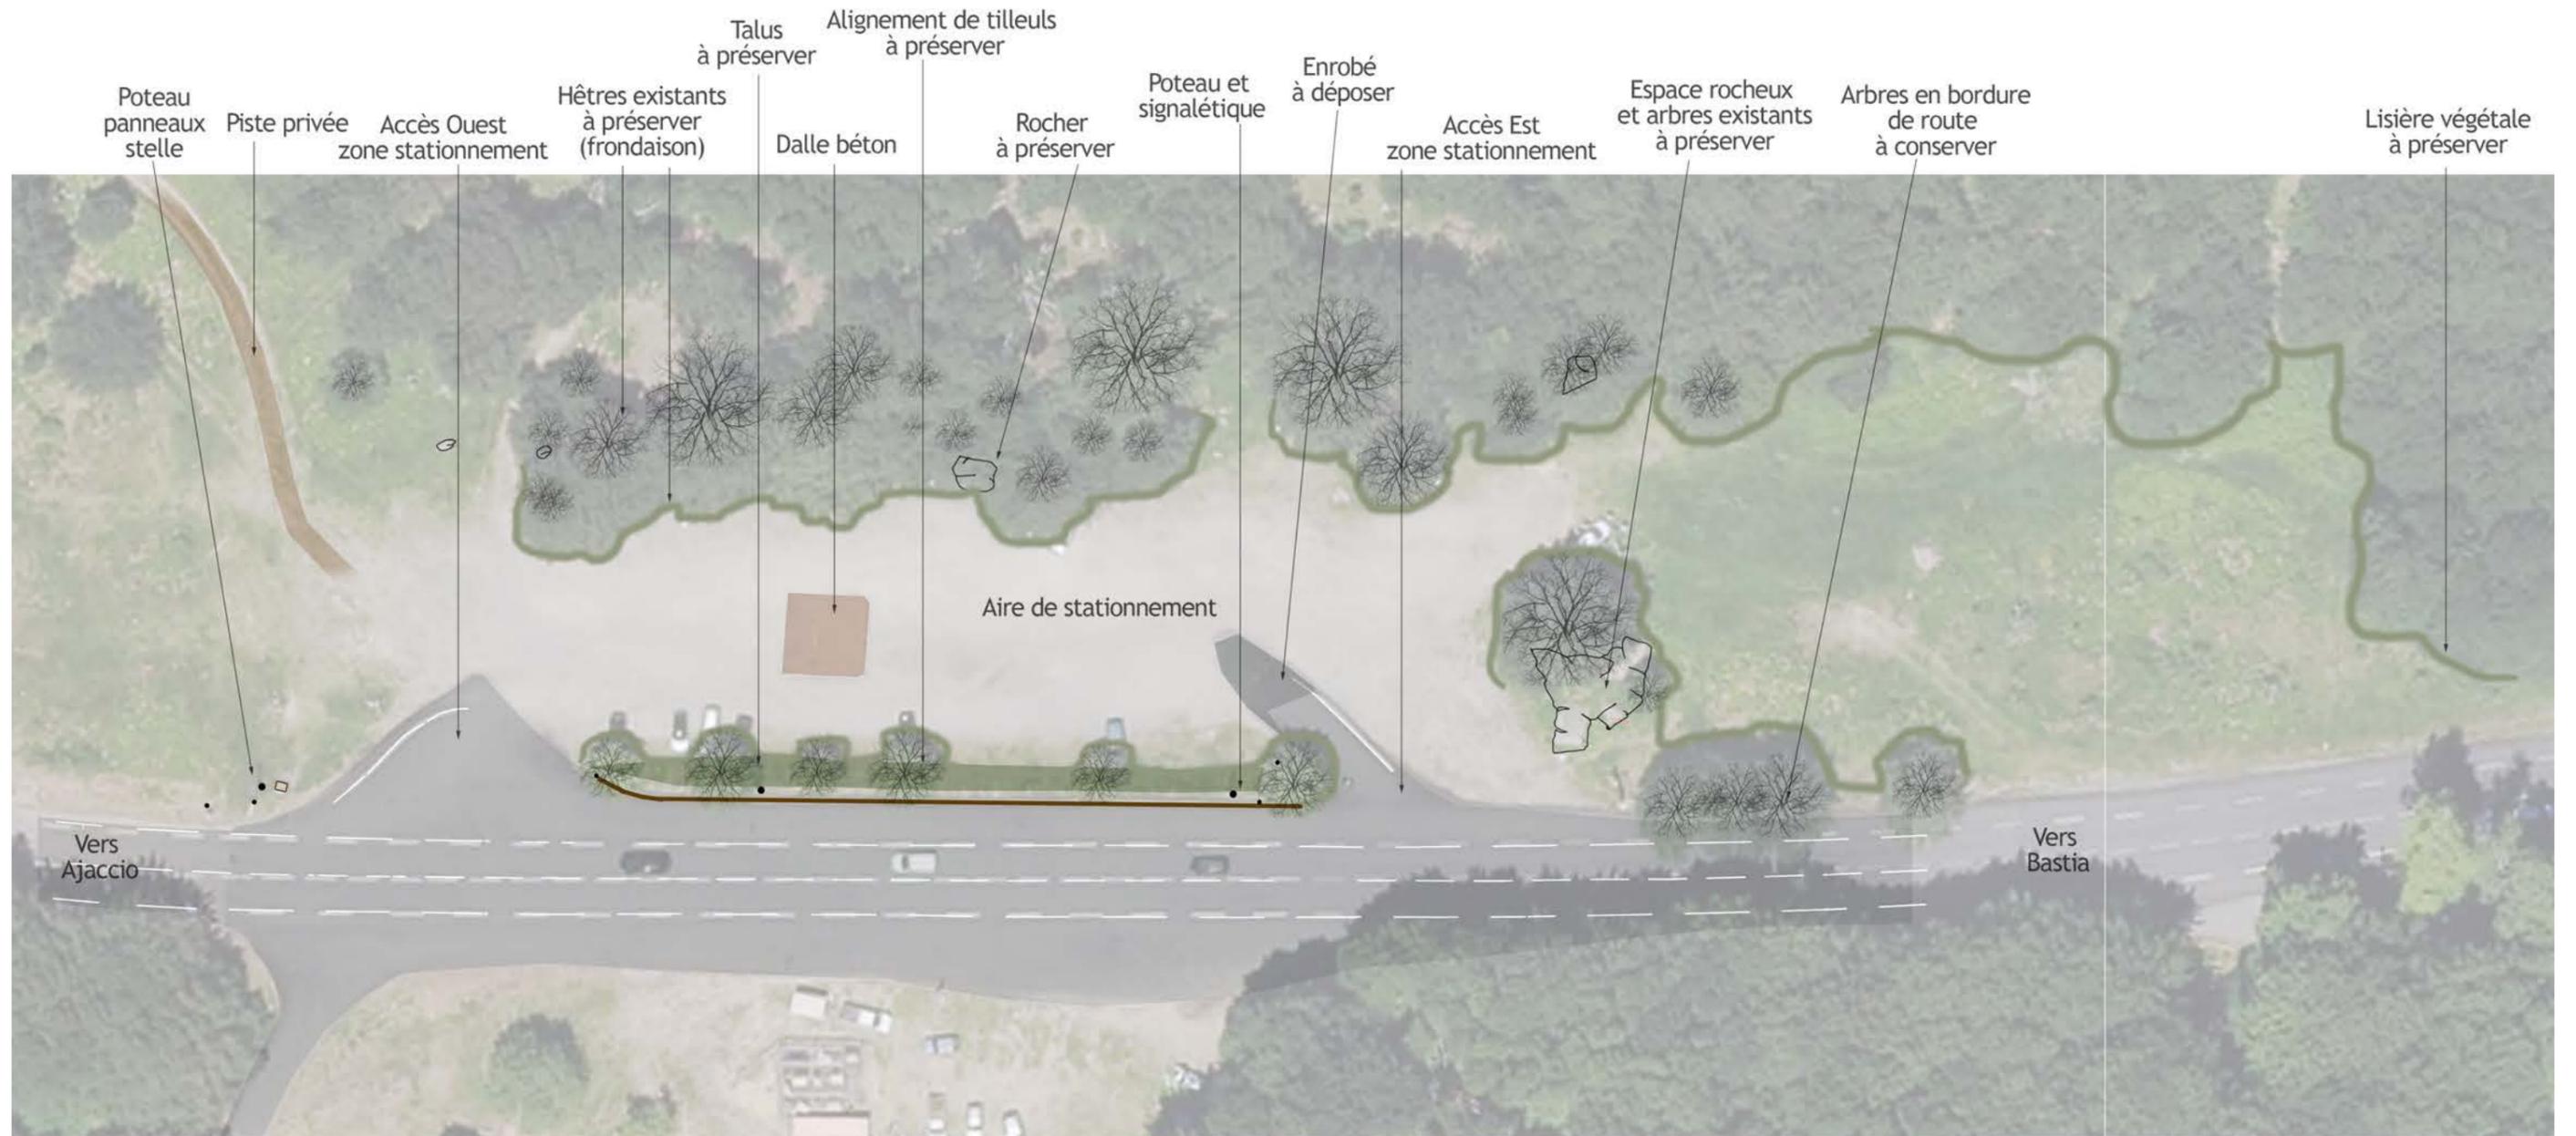

# Etat des lieux

Glissière à poursuivre

Accès Ouest

Dalle de béton

Aire de stationnement à remblayer

Rocher à préserver

Ravine existante

Pente naturelle à préserver



Accès Est actuel, glissière routière à poursuivre




Talus planté d'arbres tige à préserver




Fronaison des hêtres à préserver



# Etat projeté de l'aire de stationnement

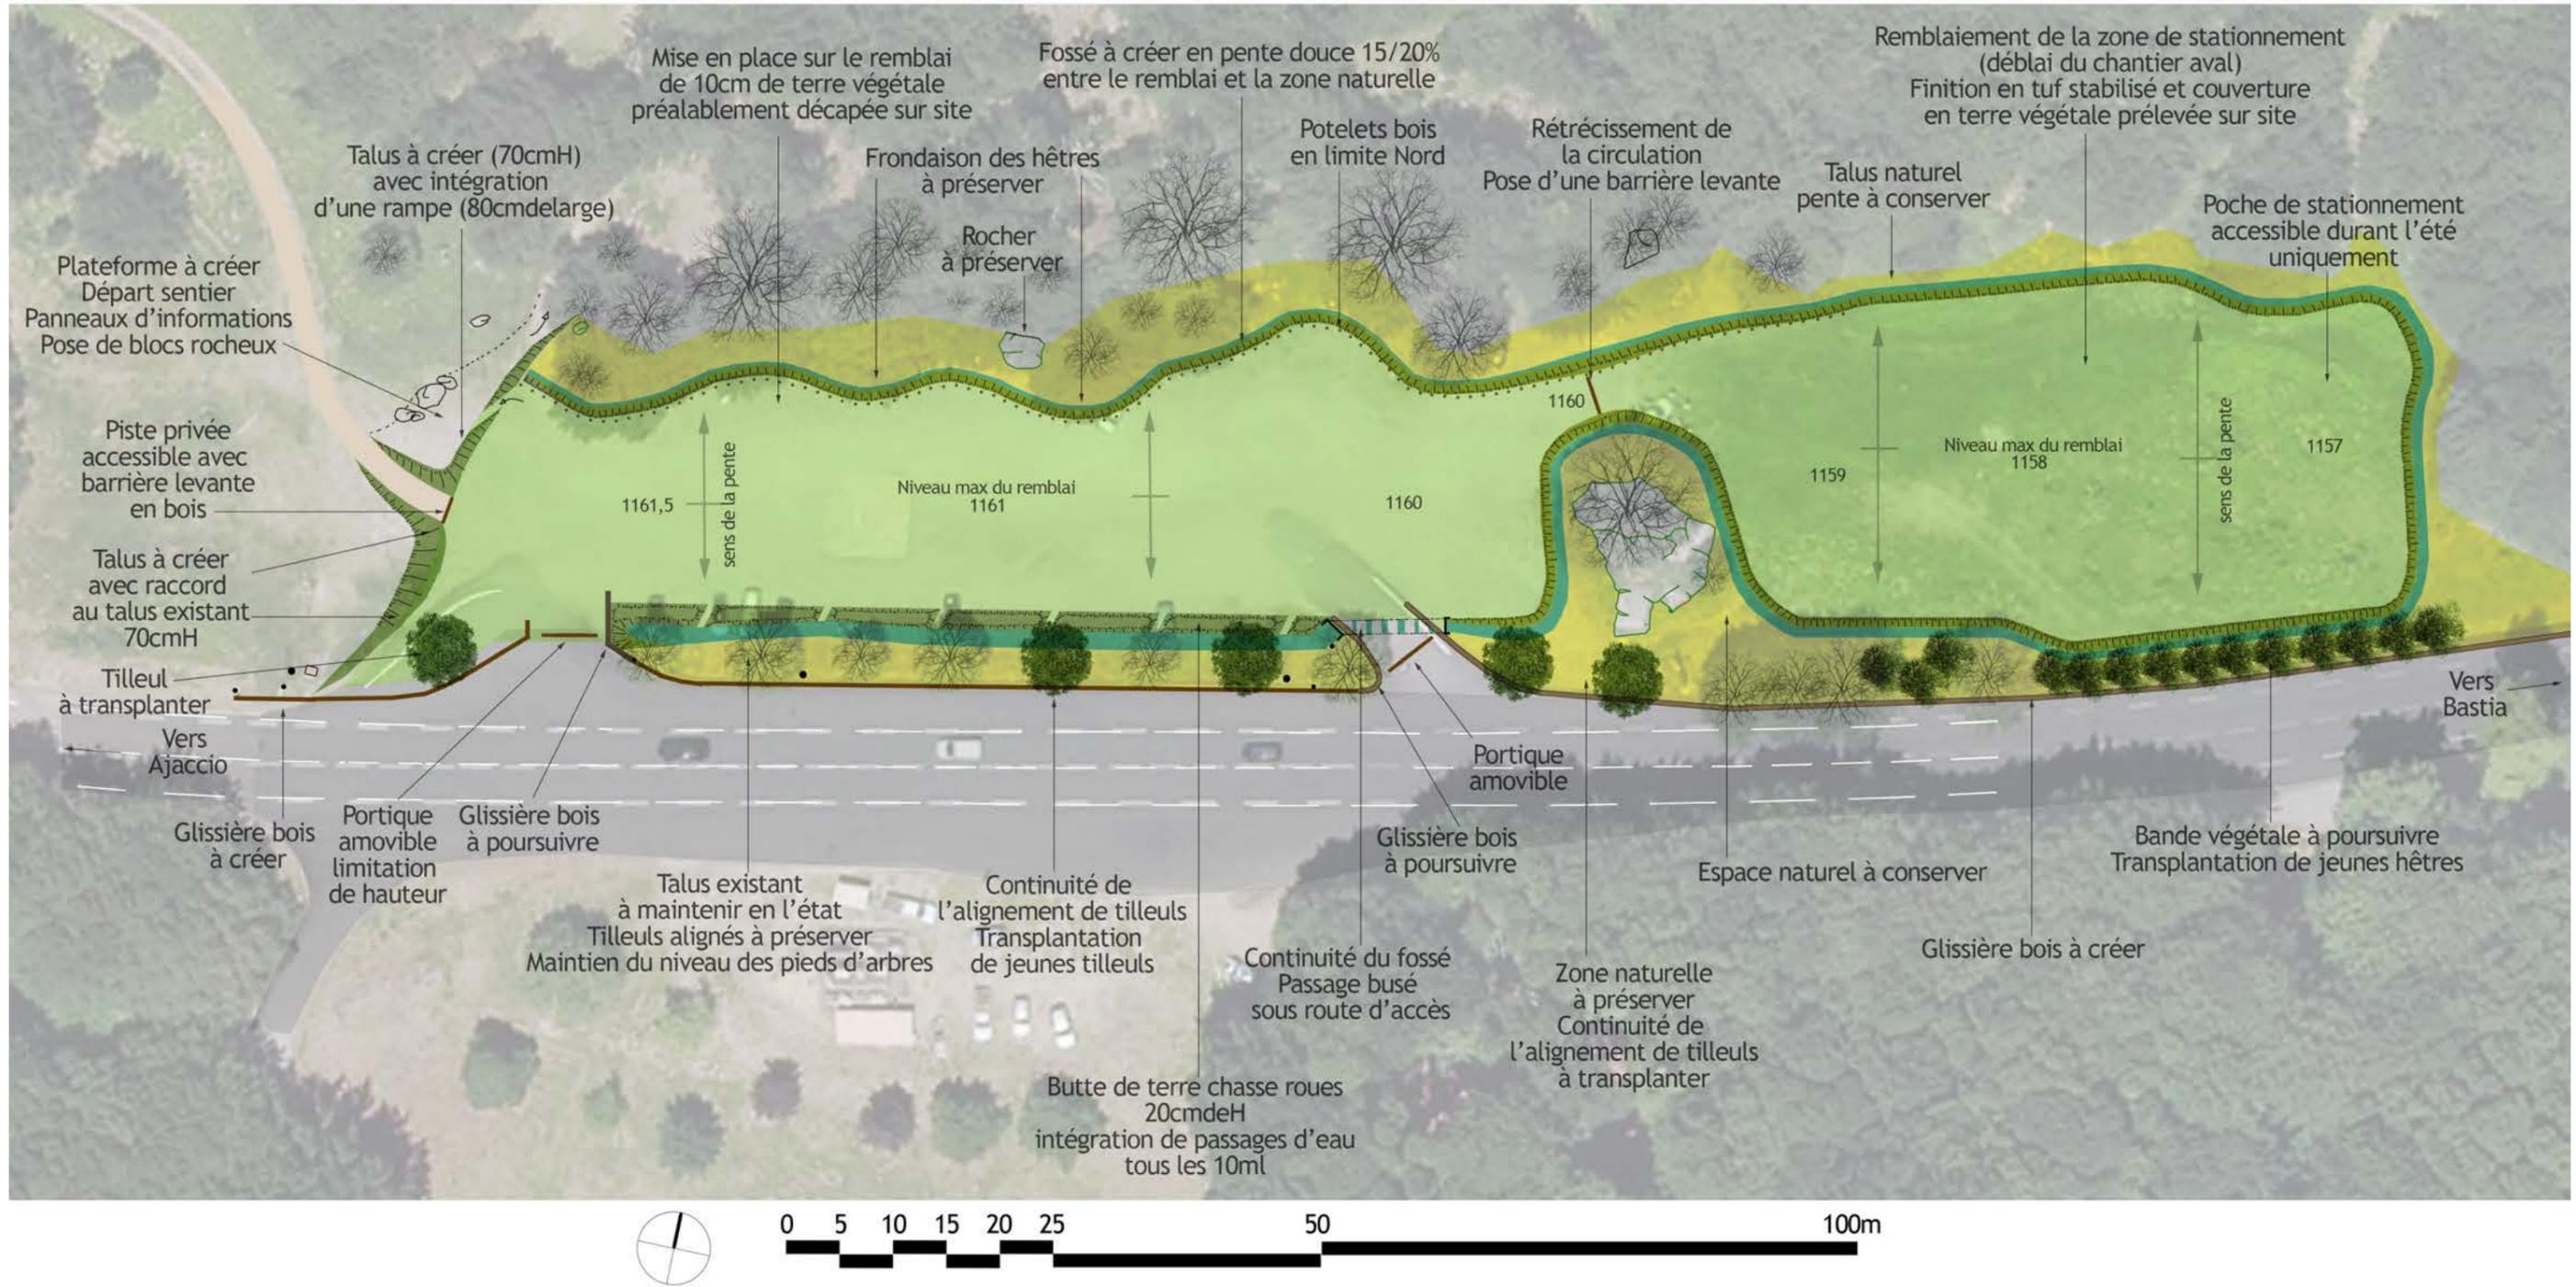


Coupe du Talus Ouest


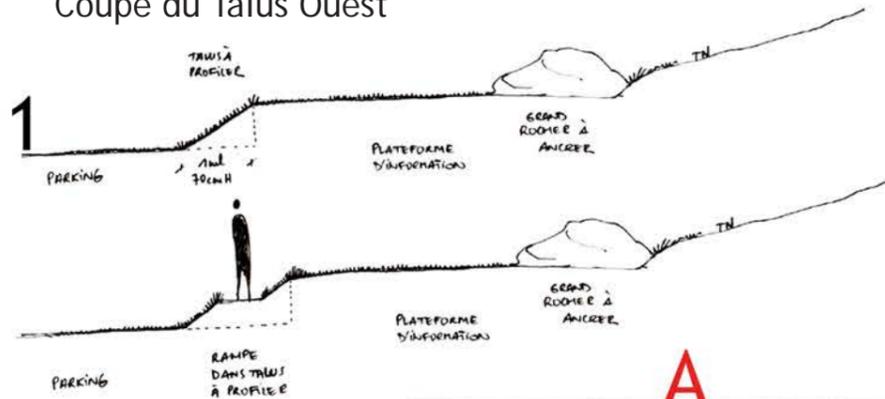


Coupes de principe


Coupe de l'accès à la poche Est

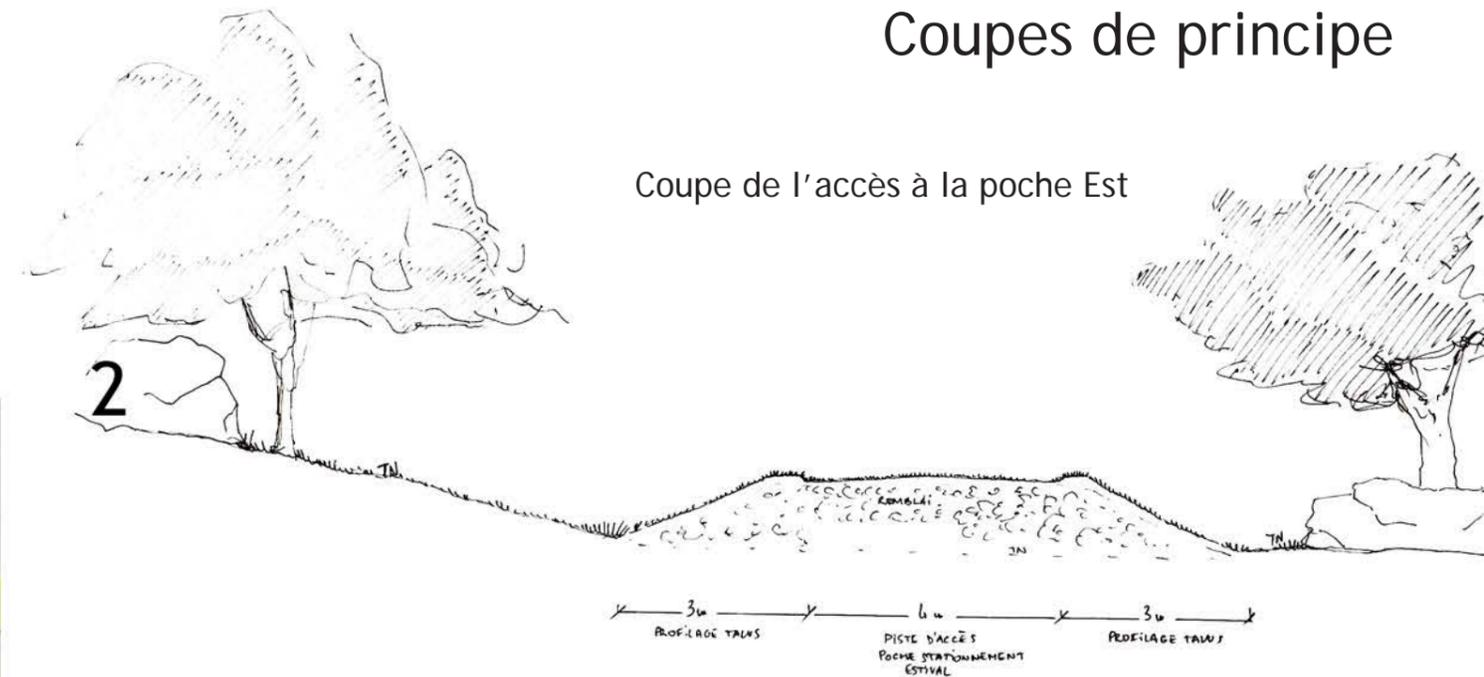


Situation des coupes

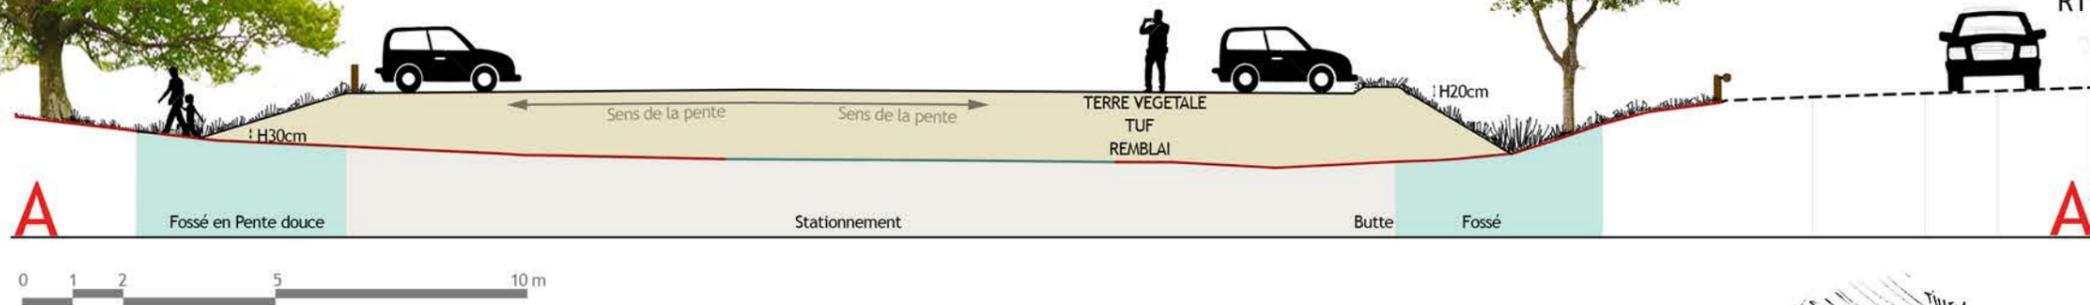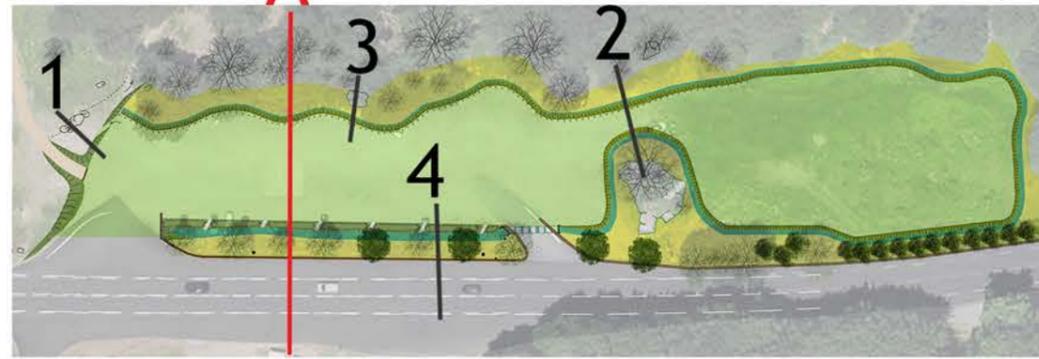

Coupe de la limite Nord

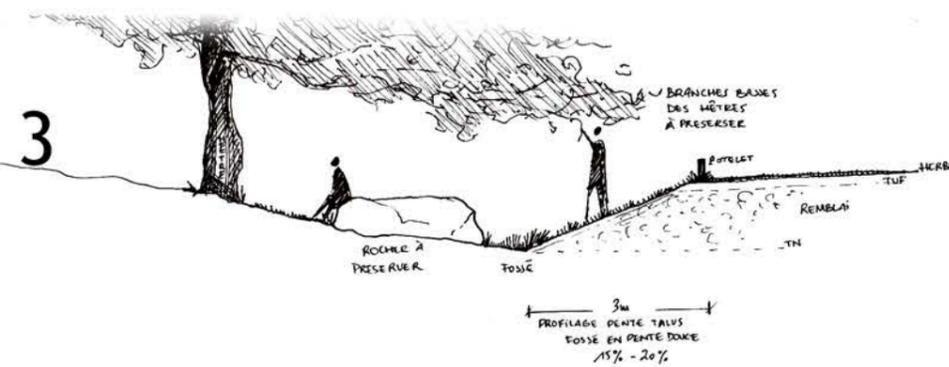

Coupe de la limite Sud

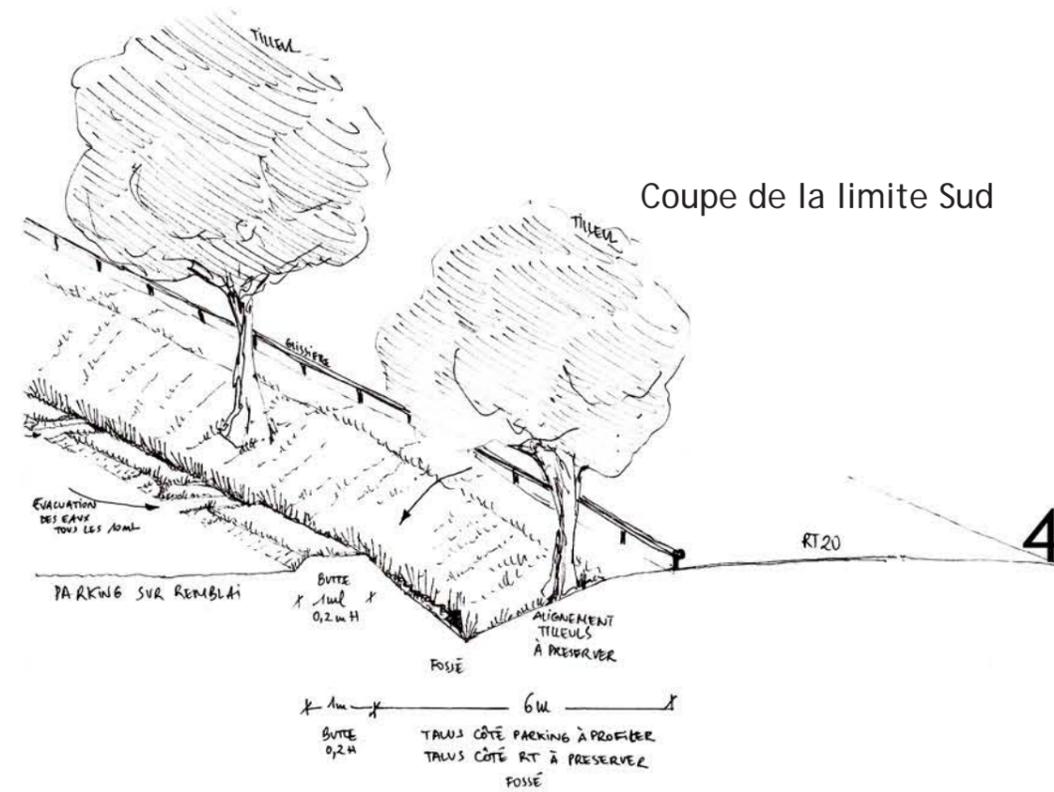

## Revêtement de sol

Couverture de terre végétale du site



Tuf stabilisé



Remblai du chantier aval concassé



## Mobilier

Glissière routière en bois



Potelet en bois en châtaignier  
en limite Nord



Portique amovible en bois  
Accès parking



Barrière levante en bois  
Accès piste - Accès poche parking Est

