VUE EN PLAN - IMPLANTATION
Echelle : 1/400

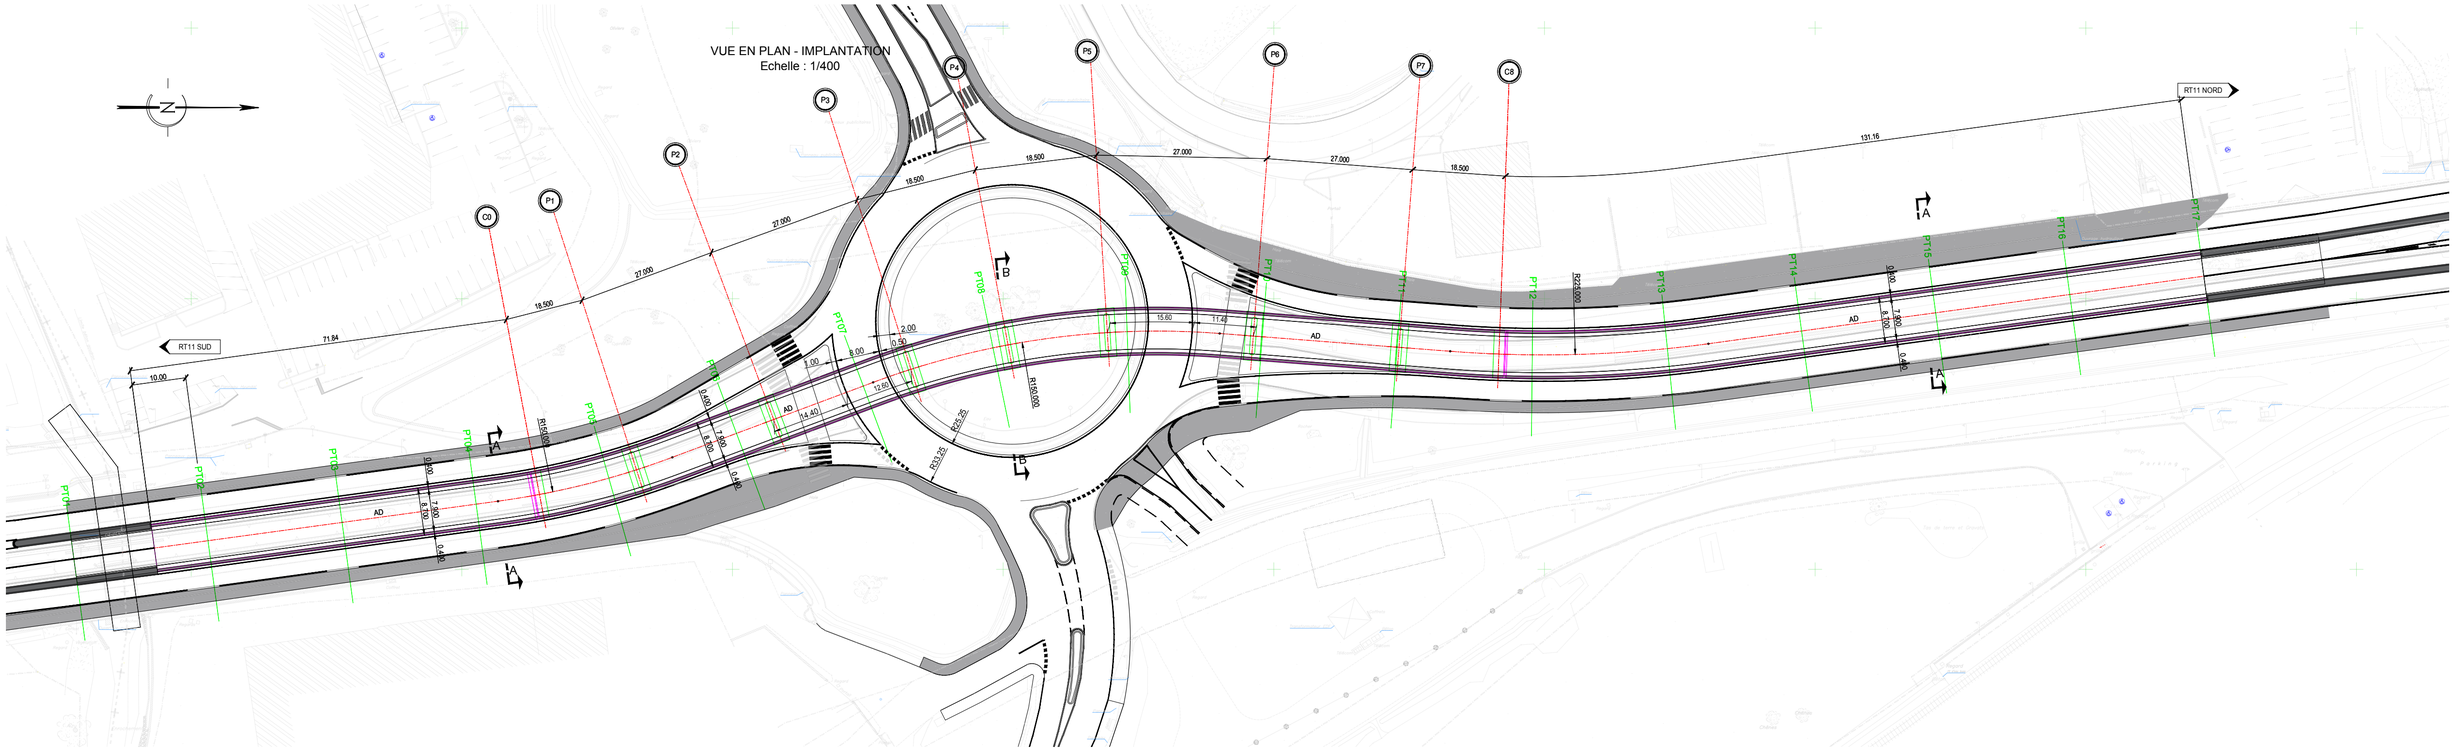

COUPE LONGITUDINALE
Echelle : 1/400

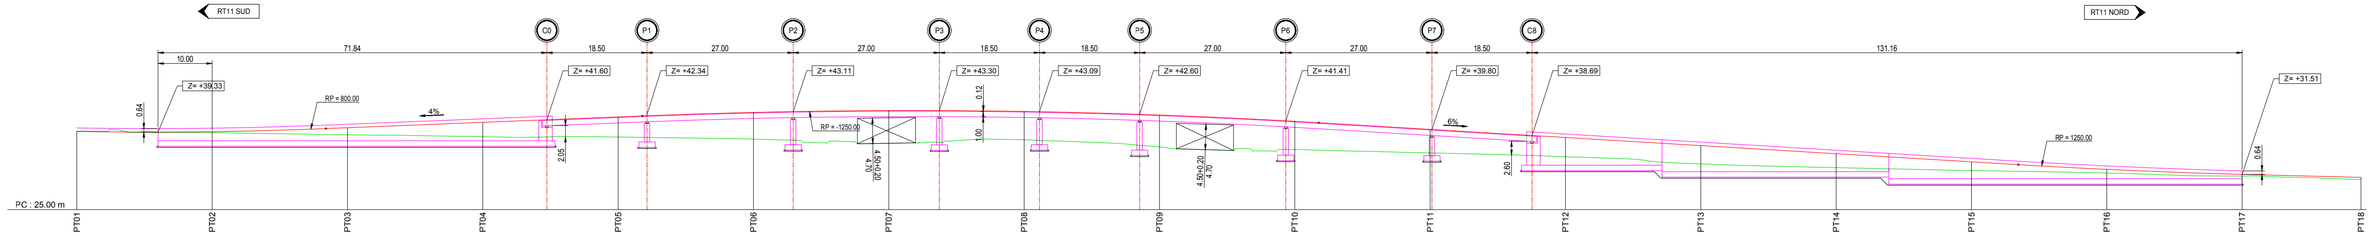

N° Plan : AFR-OA-040	Phase : EP	Révision : A
Echelle : 1/400	Page(s) : 1/1	
Format : A0	Géoréférencement : • Planimétrique : LAMBERT IV • Altimétrique : NGF	
Projet n° : 18-000627		

Coupe type A-A
Echelle : 1/50

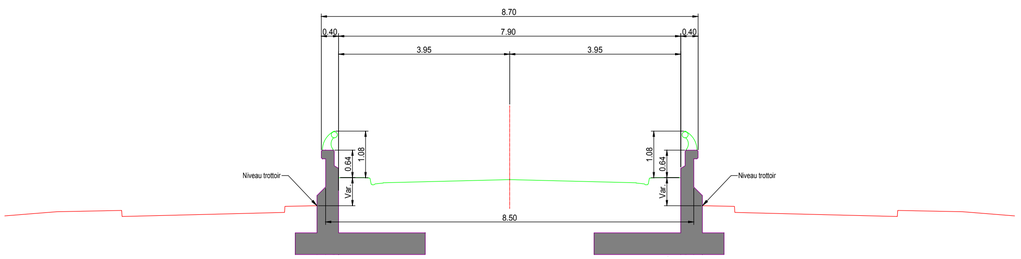

Coupe type B-B
sur ouvrage
Echelle : 1/50

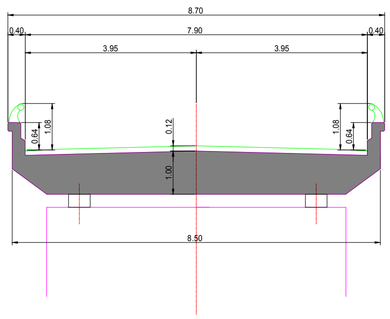

CULLETTIVITÀ DI CORSICA
COLLECTIVITÉ DE CORSE

COLLECTIVITE DE CORSE

DIRECTION GENERALE ADJOINTE DES ROUTES
DIRECTION DES INVESTISSEMENT ROUTIERS CISMONTE

RT11 PK13+100 - Aménagement de Tragone
Commune de Biguglia

ETUDES PRELIMINAIRES - VUE PLAN ET
COUPE LONGITUDINALE - 1/400 - SOLUTION 4 - PONT
(Giratoire laissé en place)

Indice	Date	Description
A	26/03/2020	Création du document