

**PROGRAMME
RESIDENTIEL**

**AU COEUR D'UN
QUARTIER RESIDENTIEL**

**PHOTOGRAPHIES DE LA ZONE D'IMPLANTATION
ET LOCALISATION DES PRISES DE VUE**

Vues du terrain de la route départementale n°81 - voirie principale de la commune.

Vue de la mer

1




2



3



Vue de la mer

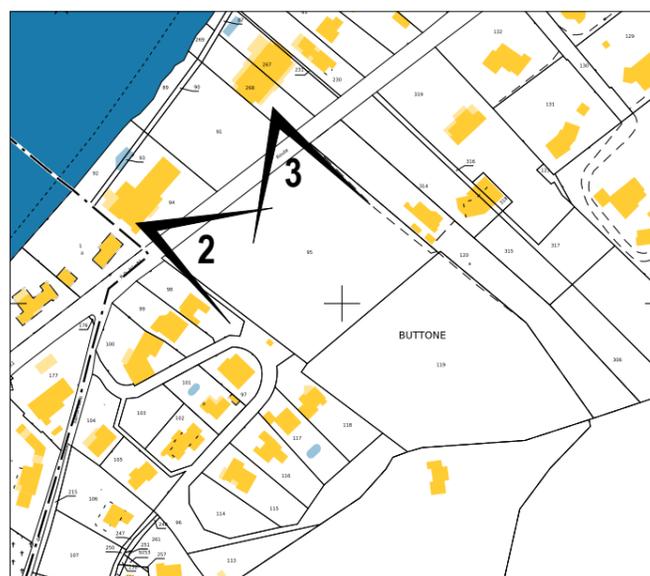

03 - 1/2

date : **22 SEPTEMBRE 2014**

échelle : **1/5000 ème**

SARL GUERRINI GIRARD

Rue paratojo - Immeuble le Rubis - 20200 BASTIA

Tel : 04 95 32 52 80 - Fax : 04 95 32 01 06

girard.guerrini@wanadoo.fr