



Légende :

Zone d'études

0 250 500 m



Annexe 2 : Plan de situation 1 sur 25 000



Note environnementale - Demande d'examen au cas par cas



Légende :

Zone d'études

Points de vues

> Photographie n°1

└ Photographie n°2

0 500 1 000 m



Annexe 3a : Cartographie localisant les emplacements choisis pour les photographies






Annexe 3b : Photographie n°1 prise depuis la plage à l'Est de la zone d'études



Annexe 3c : Photographie n°2 prises depuis le village de Santa-Maria-Poggio

D.A.D. : SAS AMENAGEMENT-CAU	Echelle : 1/1500 - Format A1 - Portrait	Plan VRD n°
Visa :	Indices	Modifications
Date :		Date :
VÉRIFIÉ et approuvé par :		
Visa :		
Date :		
DOCUMENT DE RÉFÉRENCE : Plan de masse réalisé à partir d'une application cadastrale		

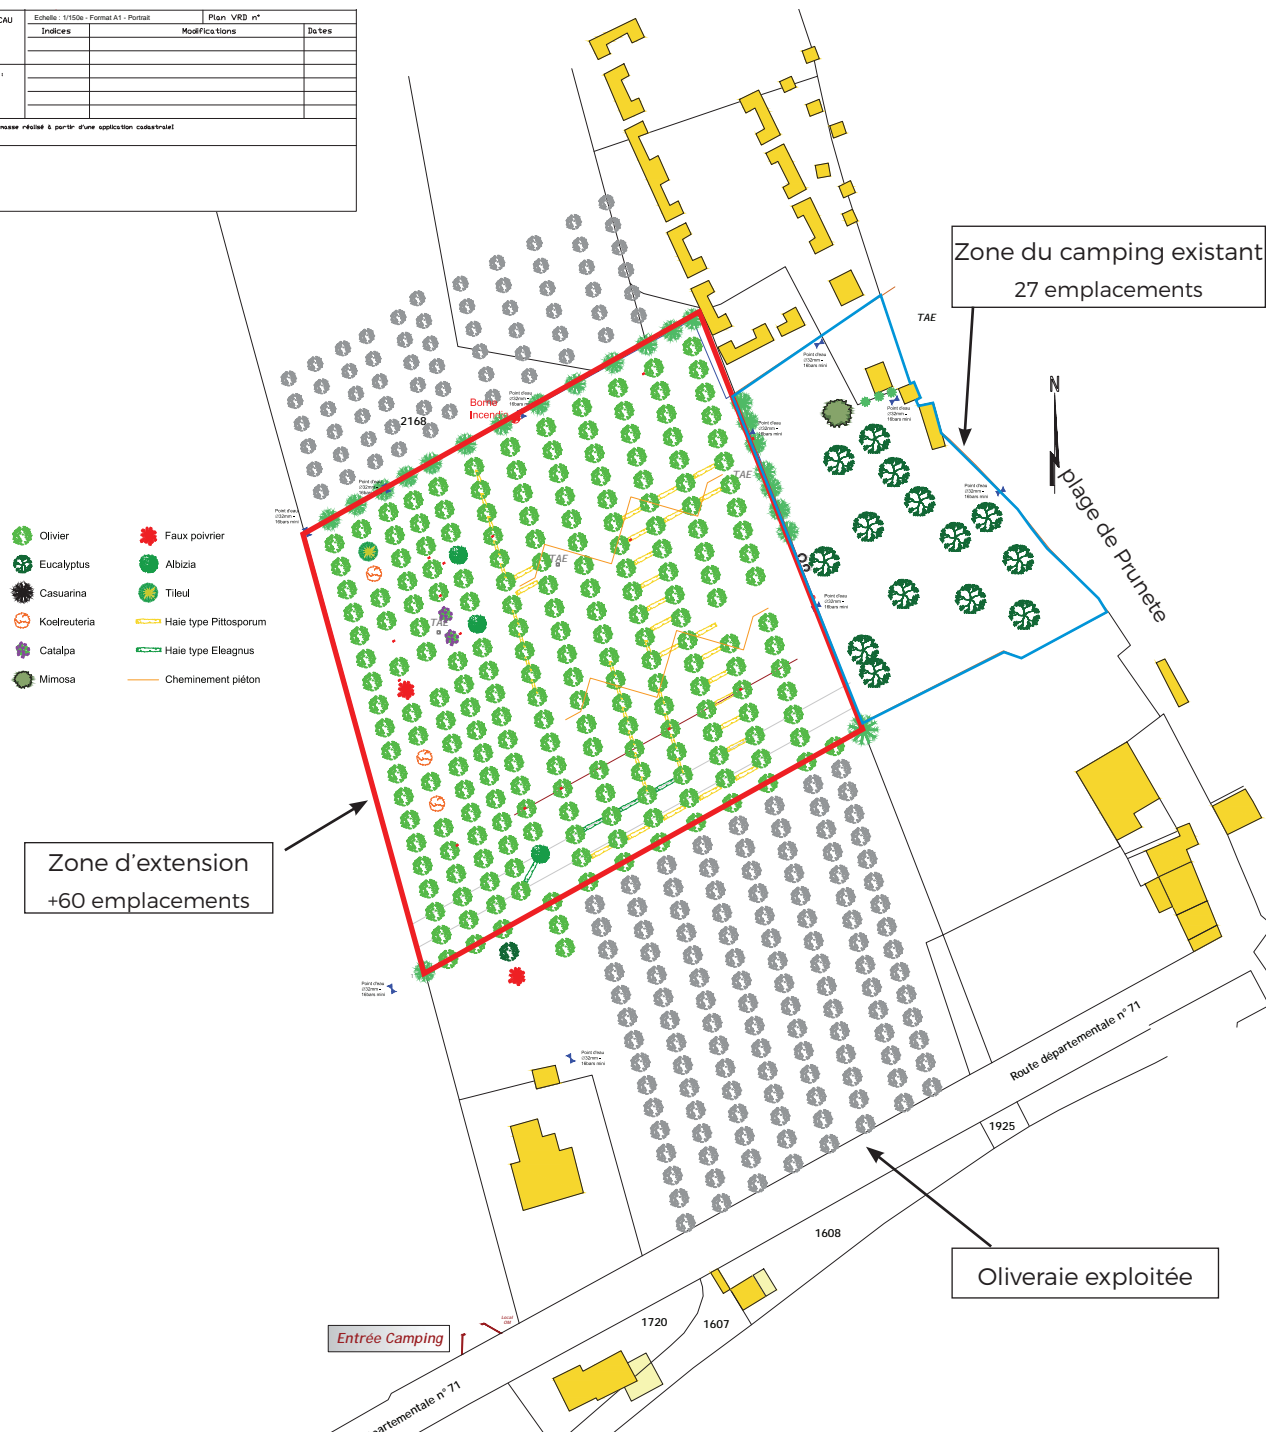

d'après SAS
Amenagement CAU
2023

Annexe 4 : Plan de masse

