

Etienne MAMELLI

Sophie MAMELLI
Spécialisée en gestion de patrimoine

Vannina MAMELLI

Notaires Associés

Jean Marc FRANCESCHI

Notaire

JE SOUSSIGNE Maître Jean-Marc FRANCESCHI, Notaire à SAINT-FLORENT.

CERTIFIE et ATTESTE que suivant acte reçu par moi, le 29 novembre 2009,

Madame **Anne Serène MARSILI**, retraitée, demeurant à VENZOLASCA (20215) FRANCE,
34 Chiassu Longu.

Née à VENZOLASCA (Haute Corse), le 13 Mai 1924.

Veuve en uniques noces de Monsieur Pierre GIUDICELLI, non remariée depuis.

Ci-après dénommée "**LE VENDEUR**"

A VENDU A :

Monsieur **Jean Auguste MARSILI**, Armurier, demeurant à VENZOLASCA (20215) FRANCE,
Villa Funtanella.

Né à BASTIA (Haute Corse), le 01 Septembre 1975.

Epoux en uniques noces de Madame Florence Blanche Françoise LUCCIONI.

Ci-après dénommé "**L'ACQUEREUR**"

Sur la commune de VENZOLASCA (20215) FRANCE

Sis Lieudit VIGNACCIE.

Les biens et droits consistant en deux parcelles de terre figurant au cadastre de la manière
suivante :

- Section A, numéro **1136**, lieudit *VIGNACCIE*, pour une contenance de **31 ares et 04 centiares**.

- Section A, numéro **1137**, lieudit *VIGNACCIE*, pour une contenance de **15 ares et 53 centiares**.

Contenance totale **46 ares et 57 centiares**.

PROPRIETE - ENTREE EN JOUISSANCE


L'ACQUEREUR sera propriétaire du bien vendu à compter de ce jour.

Il en aura la jouissance à compter de ce jour également par la prise de possession réelle, ledit
bien étant libre de toute location ou occupation.

EN FOI DE QUOI, j'ai délivré la présente attestation pour servir et valoir ce que de droit.

A SAINT-FLORENT

Le 29 novembre 2009

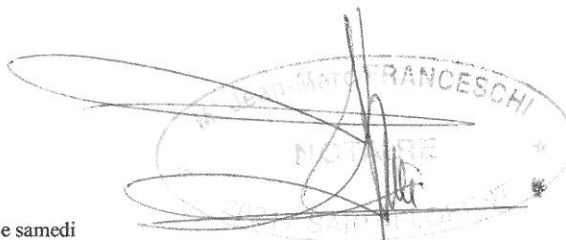

Etude fermée le samedi

SOCIÉTÉ CIVILE PROFESSIONNELLE TITULAIRE D'UN OFFICE NOTARIAL

Membre d'une association agréée - Le règlement des honoraires par chèque est accepté.

Tout paiement doit être effectué au moyen d'un chèque de banque pour les sommes supérieures à 75.000,00 Euros



MAÎTRISE D'OUVRAGE

Mrne Florence
Casa Fontanela
20215 VENZOLASCA
06 07 23 82 27

MAÎTRISE D'OEUVRE



Michel PUCCINI - Architecte dplg
39 boulevard Paoli - 20200 BASTIA
Tel : 04 95 32 69 16
Fax : 04 95 58 66 39
puccini.architecte@wanadoo.fr



INSERTION

le 27/04/2012

Haute Corse
Commune de VENZOLASCA 20215
Section A - Parcelle 1136
Superficie : 3104 m²

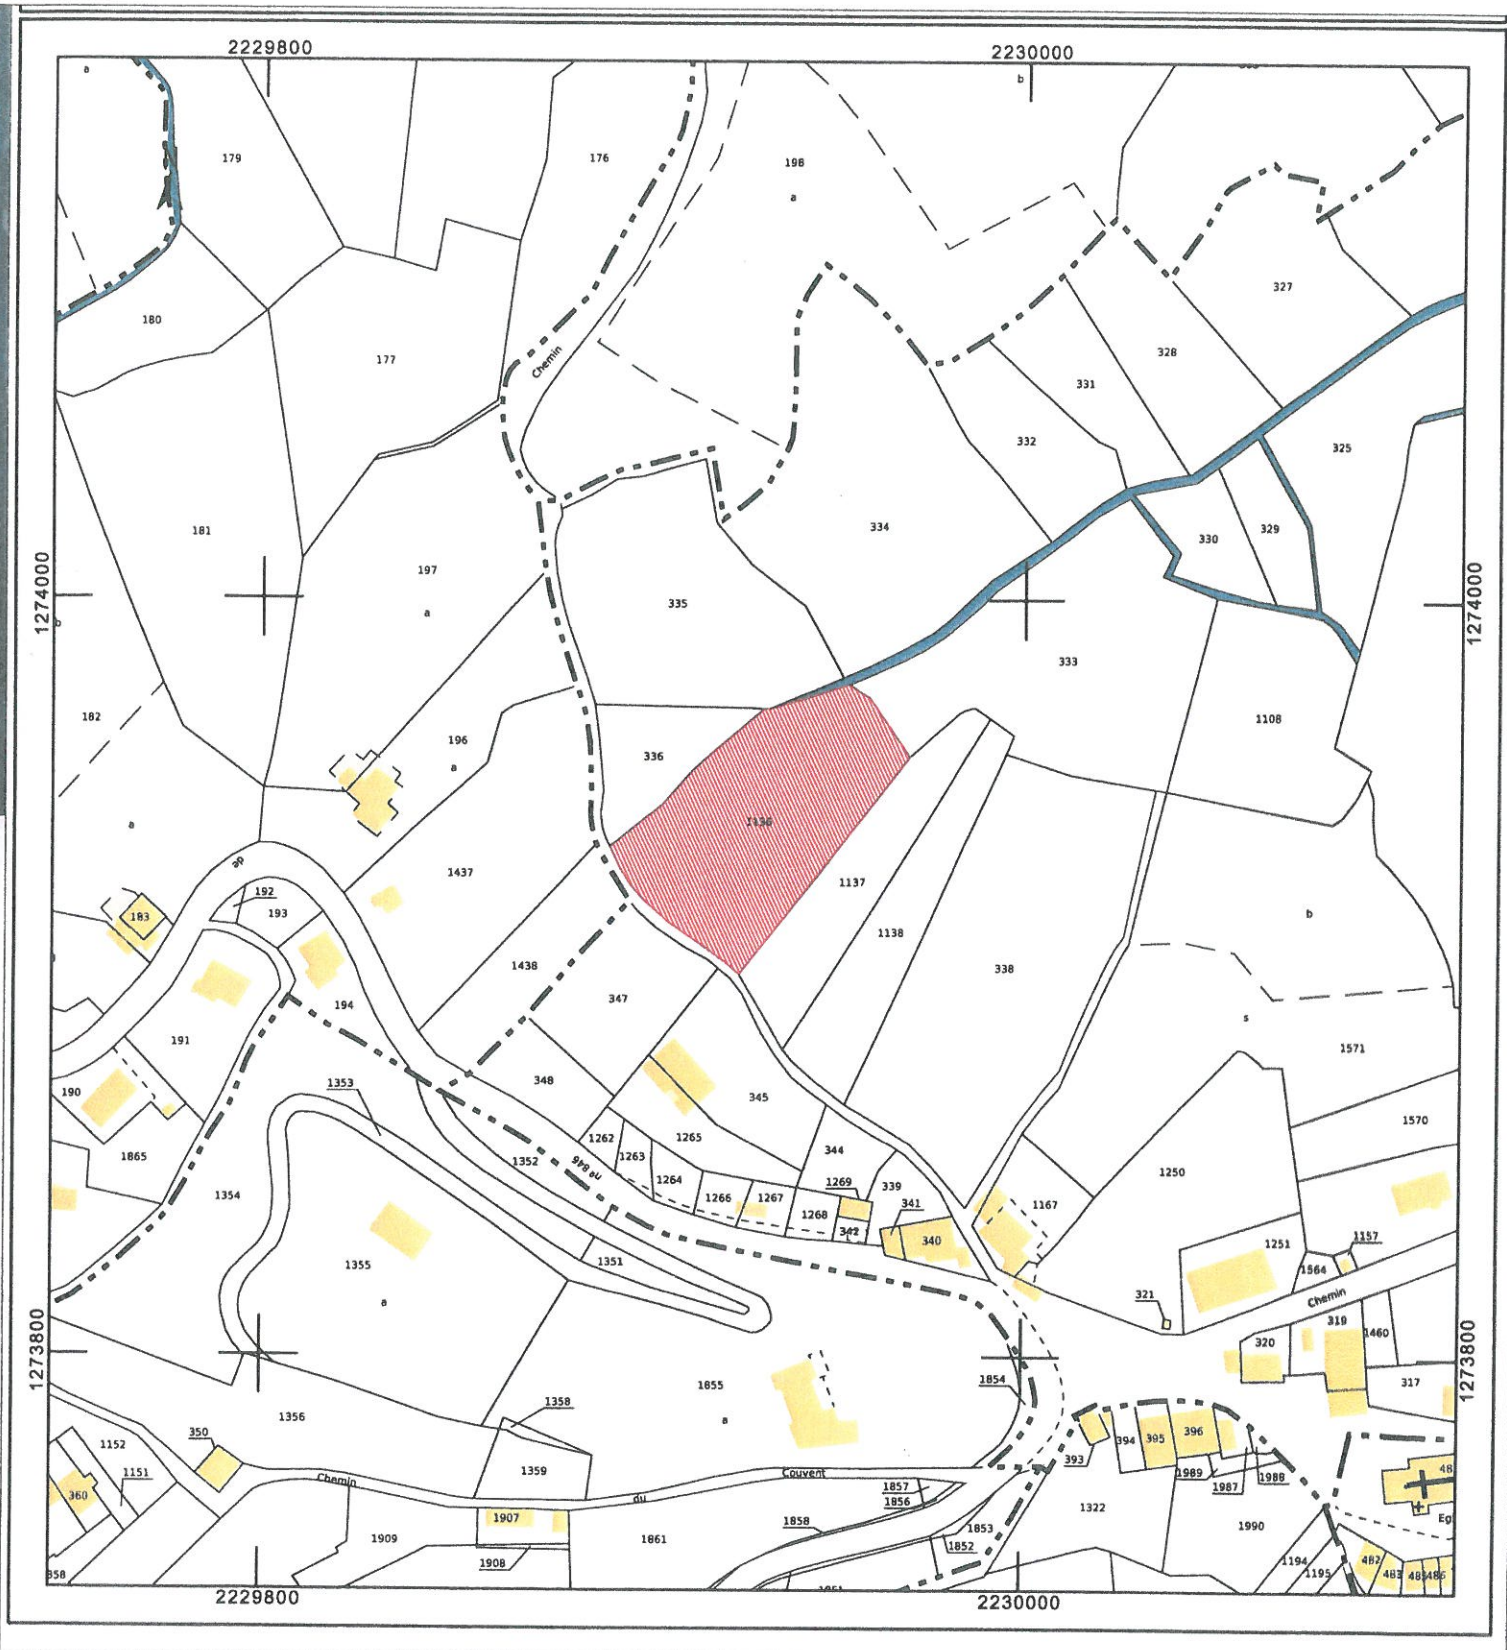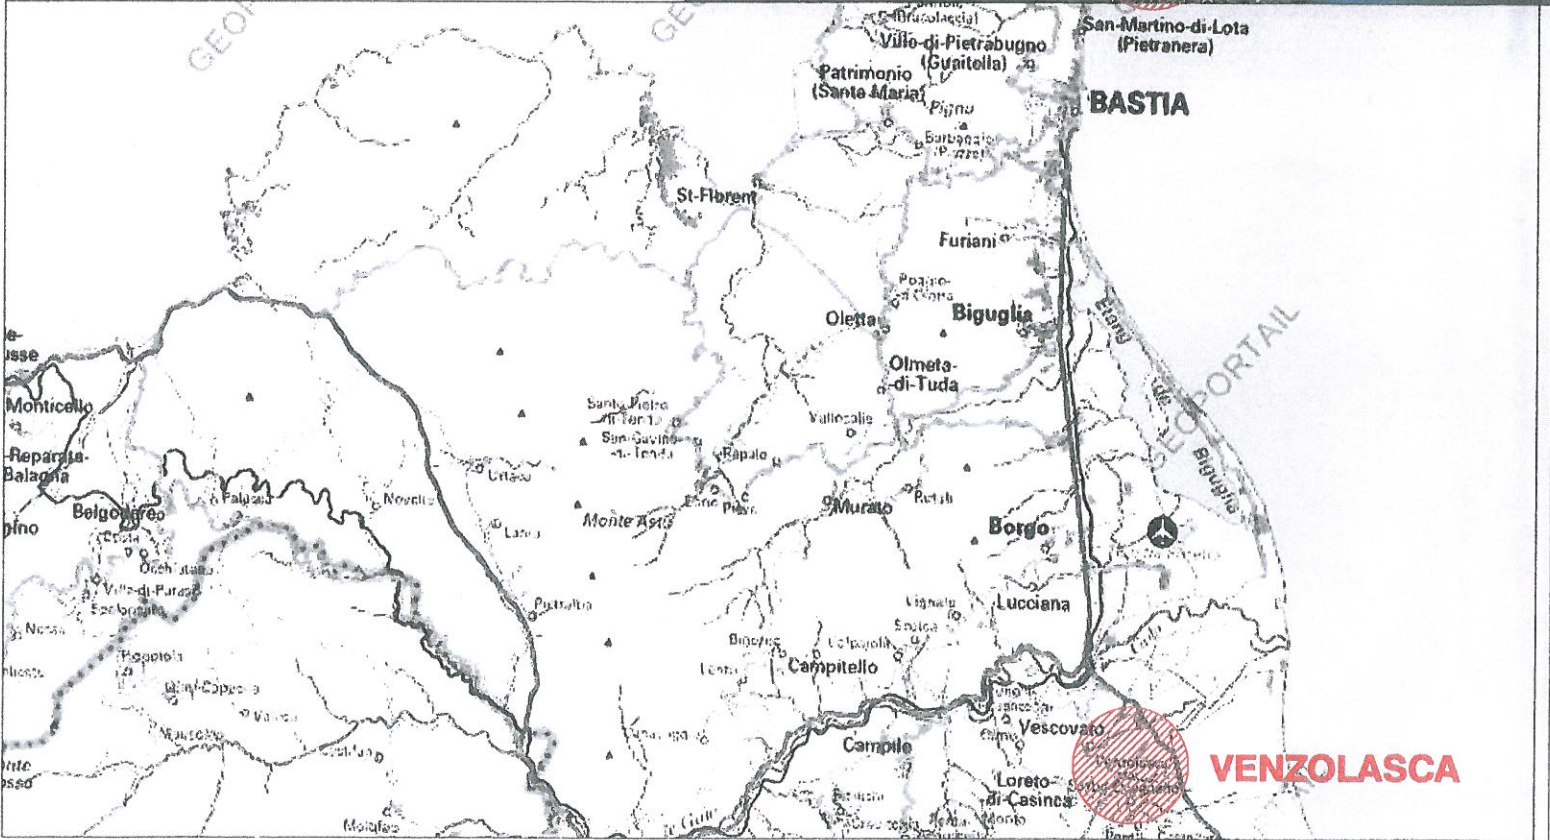

MAÎTRISE D'OUVRAGE
Mme Florence
Casa Fontanela
20215 VENZOLASCA
06 07 23 82 27

MAÎTRISE D'OEUVRE
Michel PUCCINI - Architecte dplg
39 boulevard Paoli - 20200 BASTIA
Tel : 04 95 32 69 16
Fax : 04 95 58 66 39
puccini.architecte@wanadoo.fr



SITUATION
GEOGRAPHIQUE

1/2000 le 24/04/2012

