


Extrait cadastral



Photographie aerienn

Plan de situation




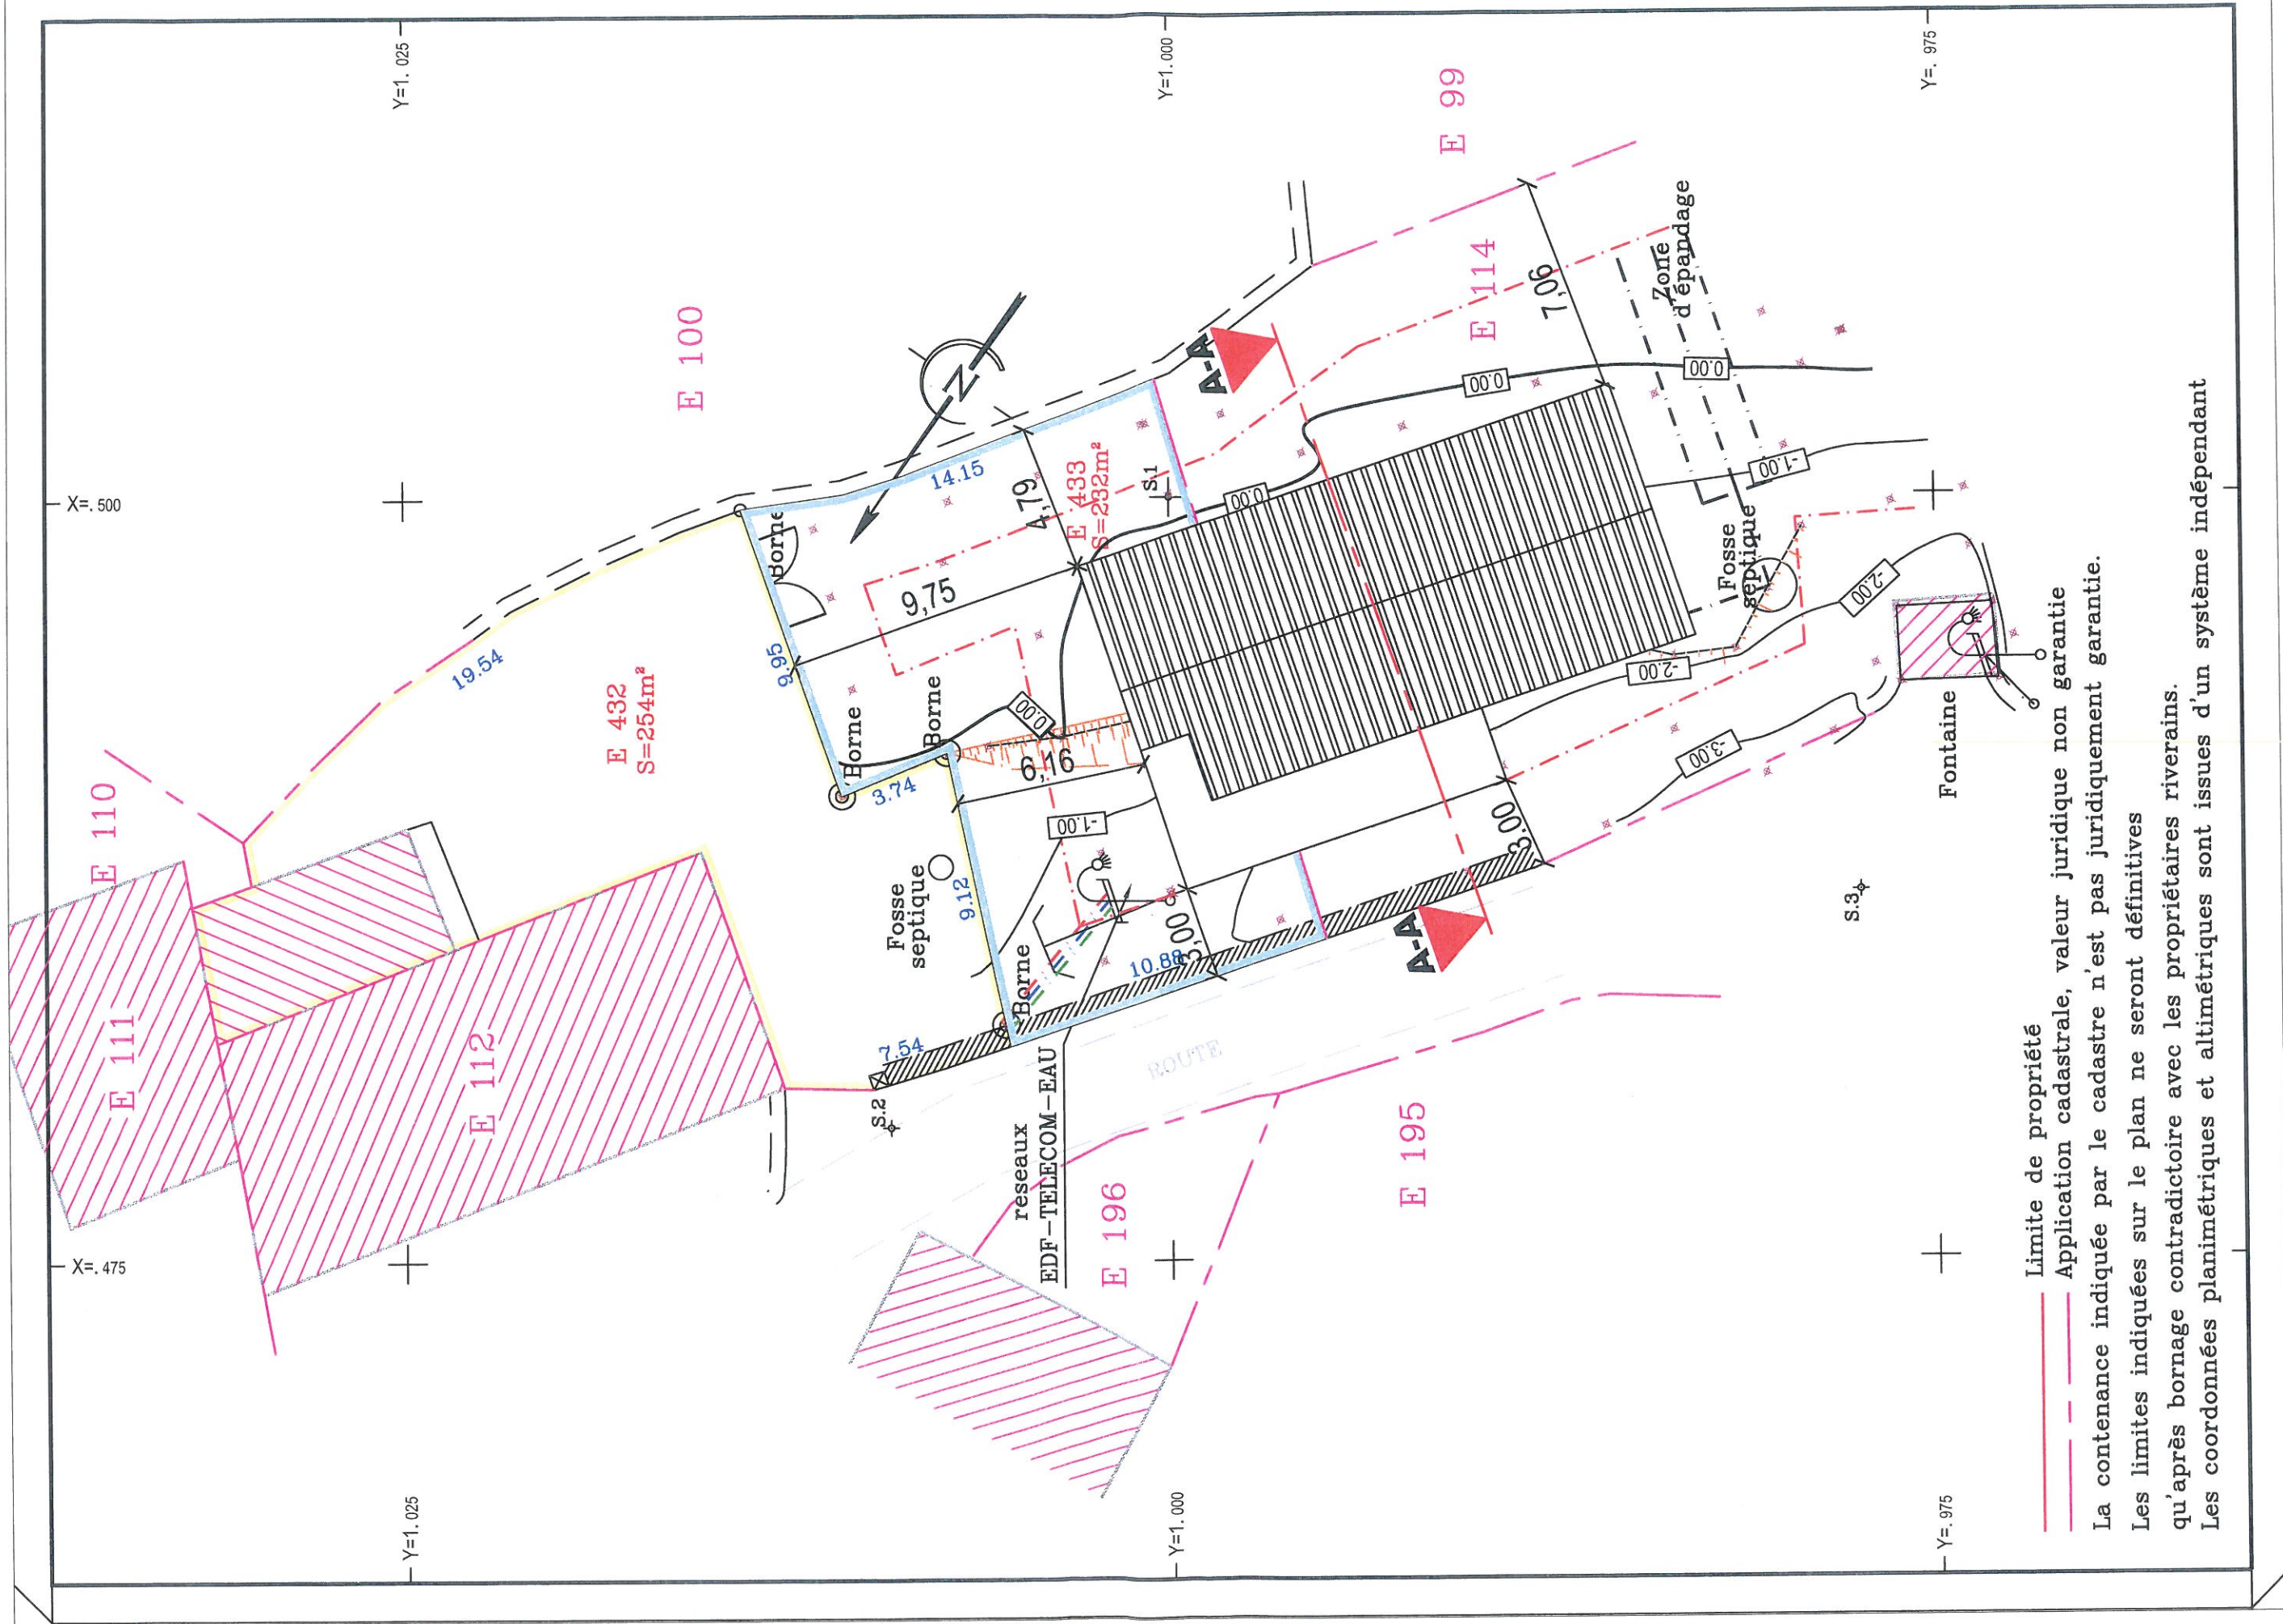


Plan de masse ech 1/200



Facade Ouest

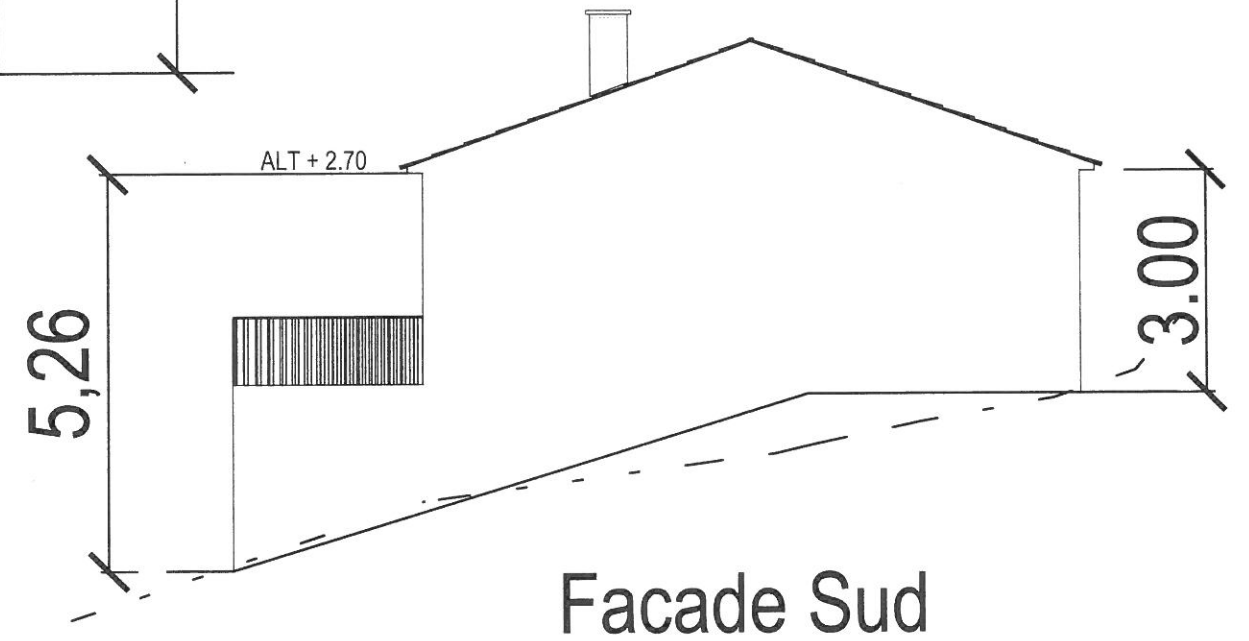

Facade Sud

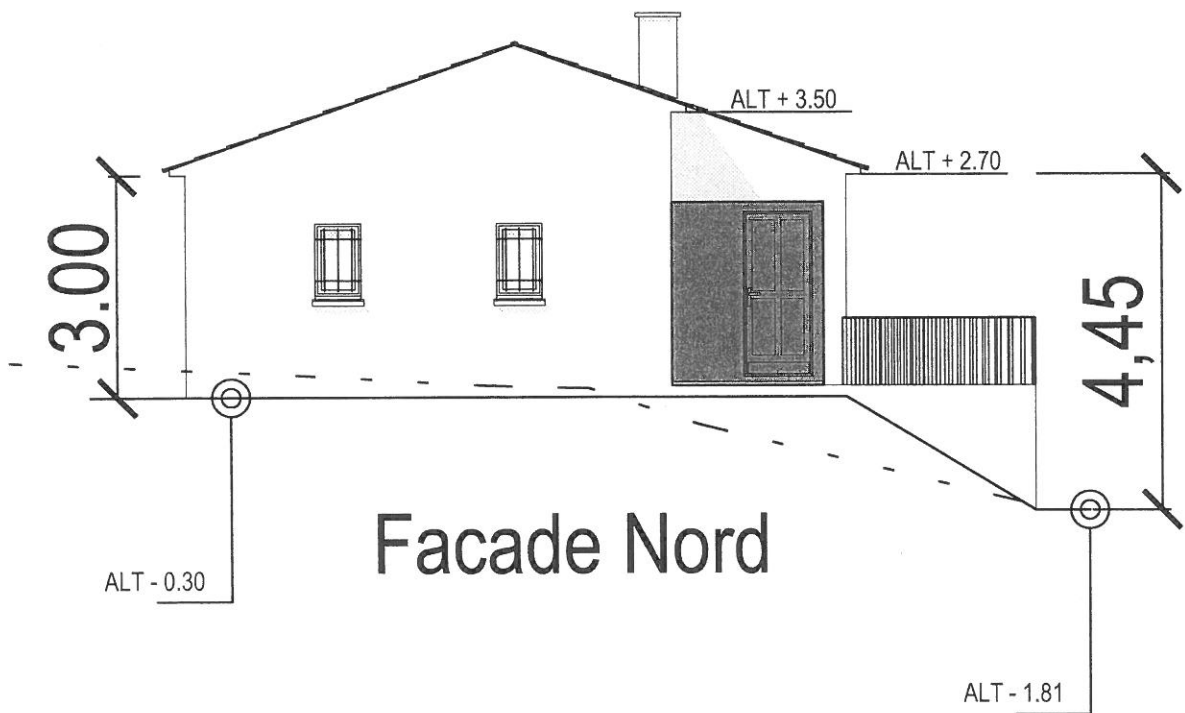


Facade Nord




Facade Est

facades ech 1/100



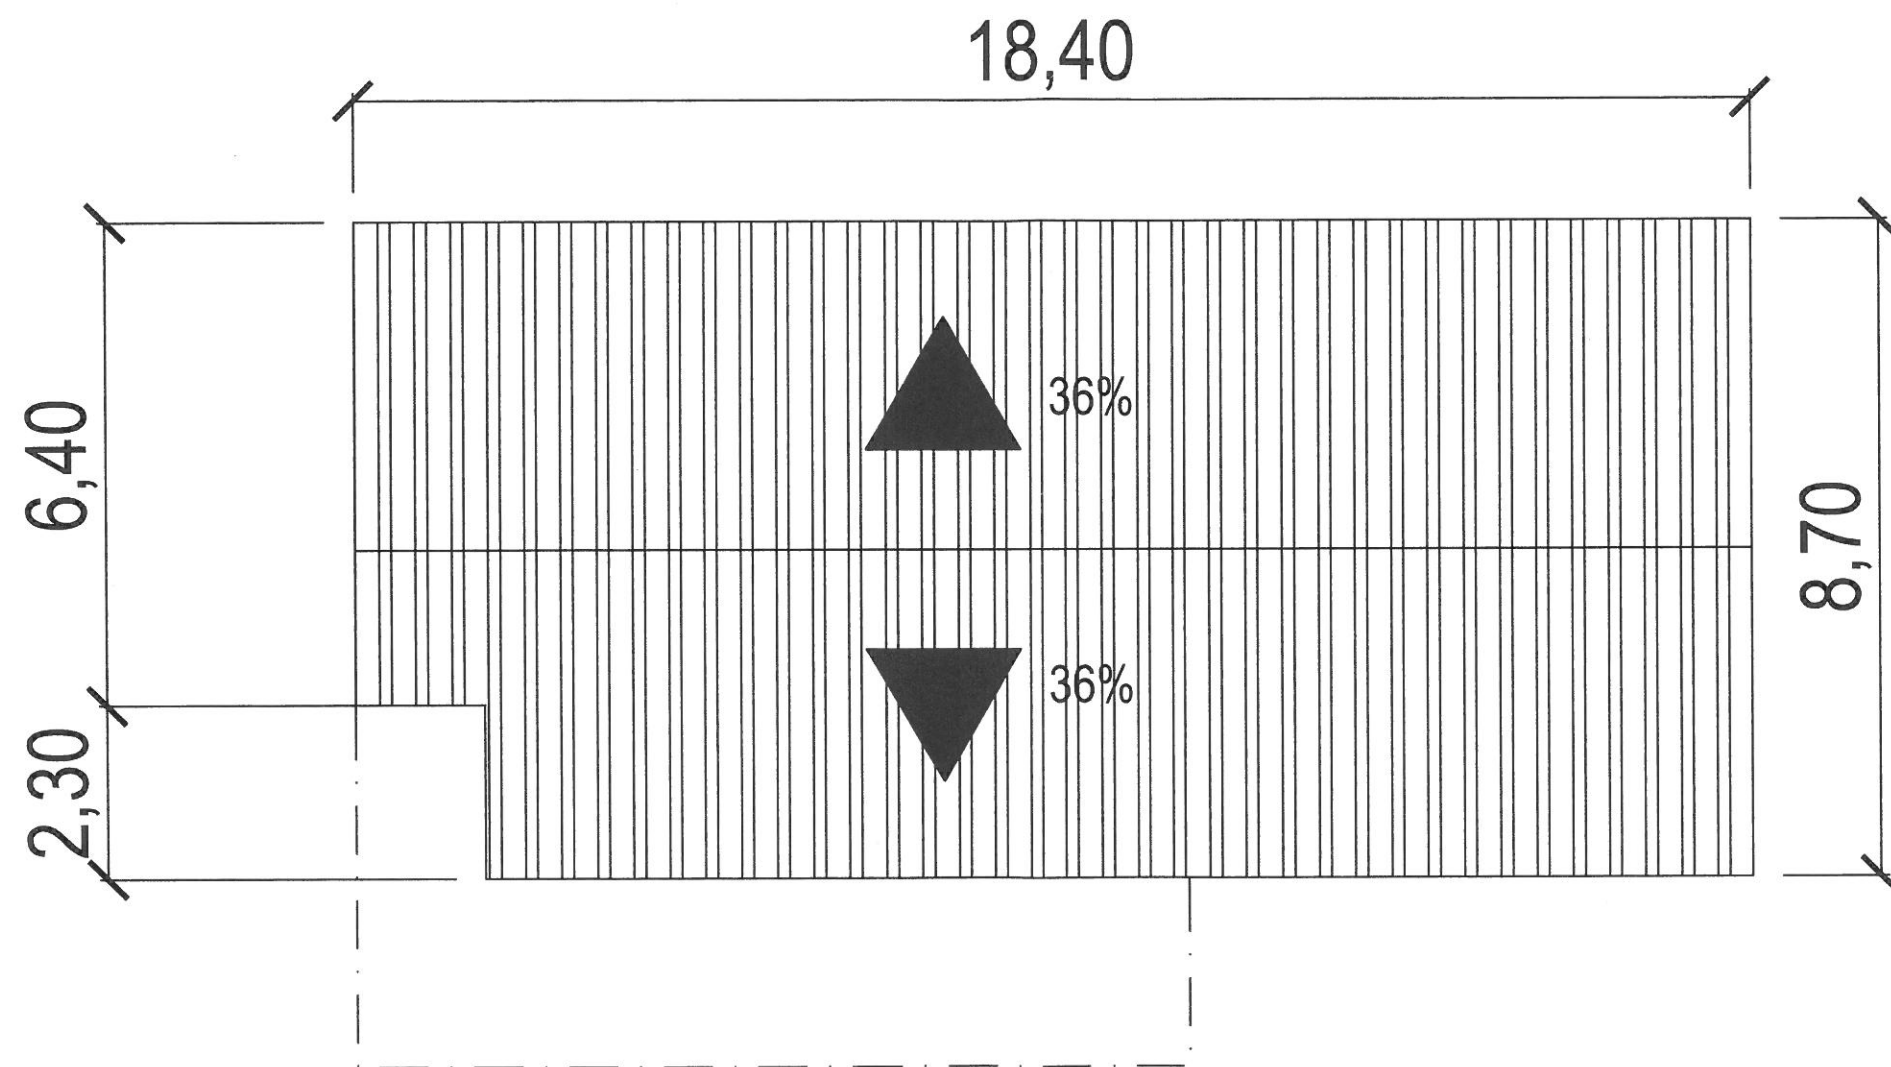

toiture ech 1/100

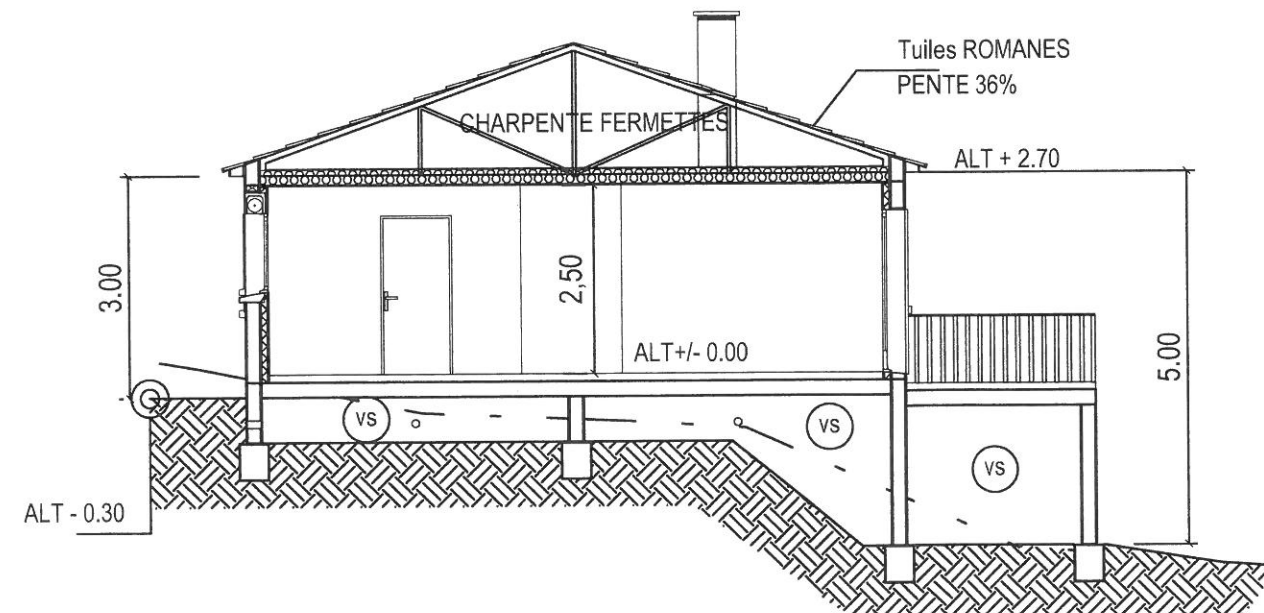

COUPE A-A

coupe ech 1/100





Vue Sud Ouest



Vue Nord Ouest





Vue Nord Ouest