


VILLE DE PORTO-VECCHIO

Maître d'Ouvrage :




VILLE DE PORTO-VECCHIO
Port de Plaisance
B.P. A 129
20537 Porto-Vecchio cedex
Tél.: 04 95 70 95 30 - Fax : 04 95 70 15 33

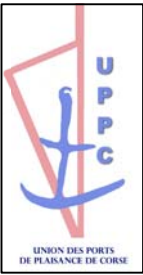

Partenaires :



La Coopération au cœur
de la Méditerranée

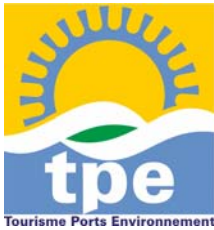

Assistance à Maîtrise d'Ouvrage :



Ingénierie Consultants Travaux Publics
90 Avenue Notre Dame
06700 Saint Laurent du Var
Tél.: 04 92 12 97 09 - Fax : 04 92 27 97 78
E-mail : ictp@ictp.fr

Mission :

Zone de Mouillages Organisés
dans la baie de Stagnolu

Plan de situation du projet
de la zone de mouillage à l'évitage

Phase :

Esquisse

Numéro du PLAN :

PS.000

Echelle :

Divers

Indice :

A

Indice

A

Modifications apportées

Première émission

Date


29 juin 2012

Numéro d'Affaire :

1 1 2 3

Référence du PLAN :

E S Q P S 0 0 0 A

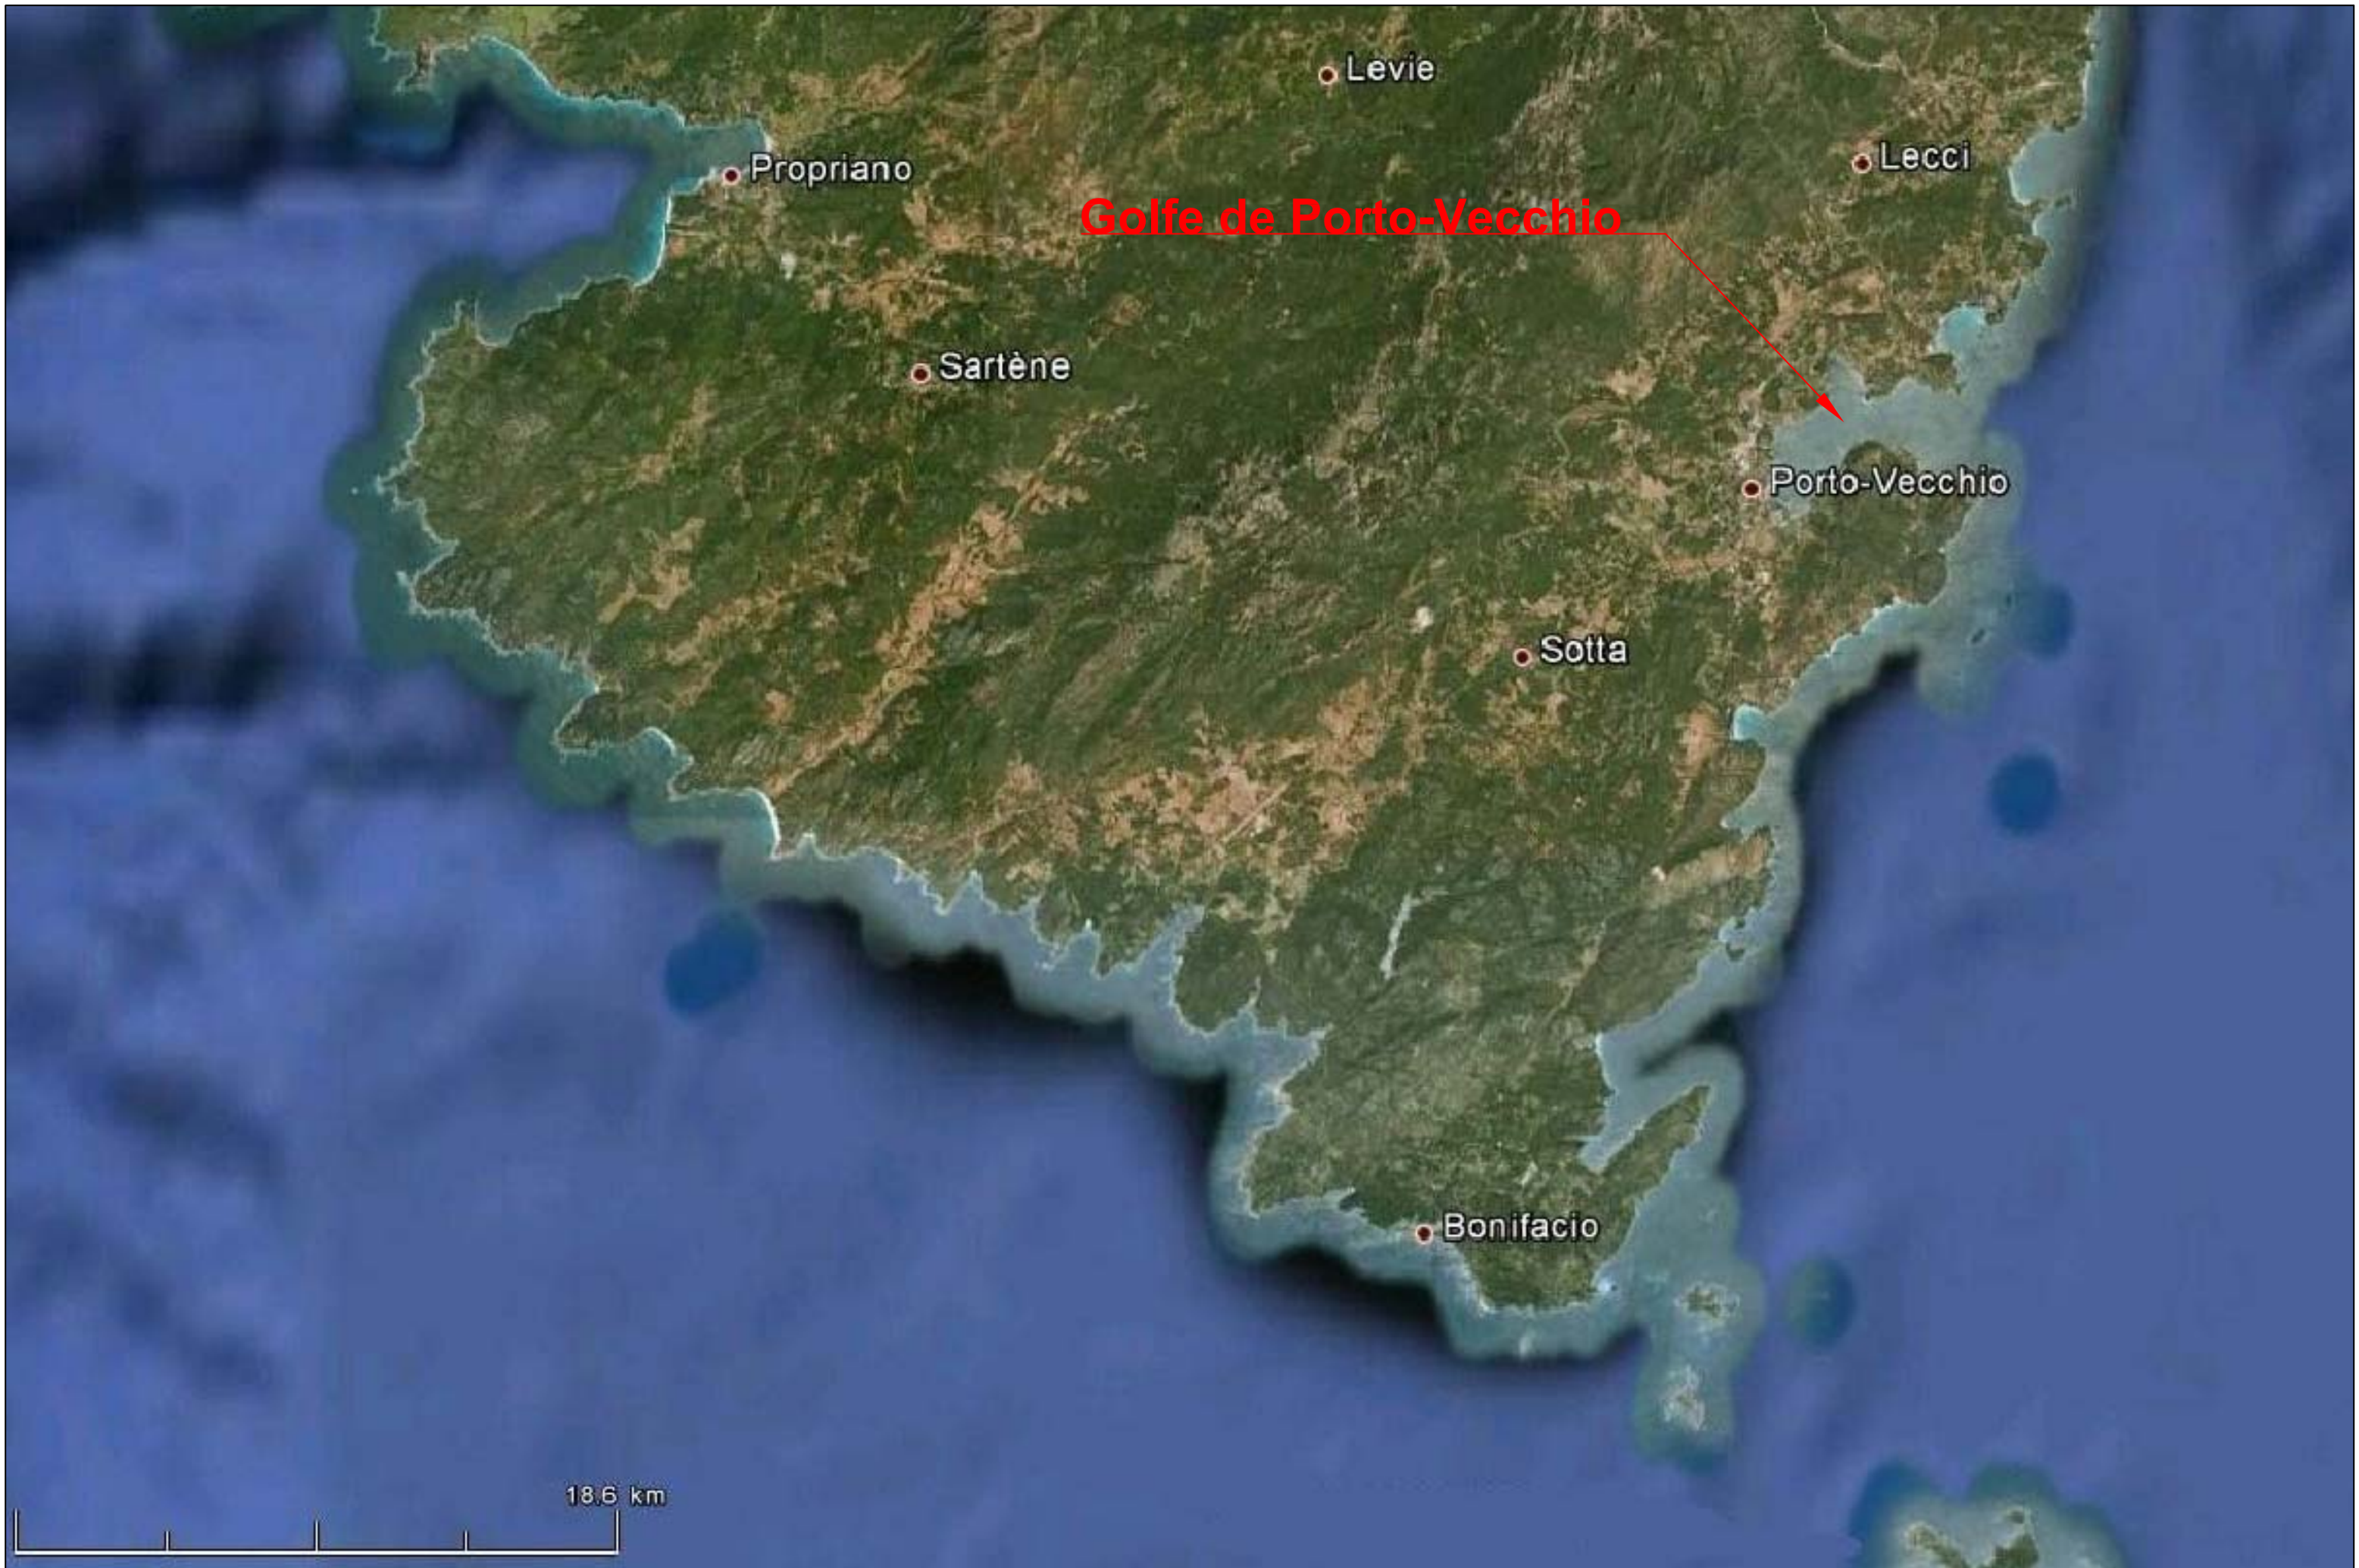

Plan de situation du Golfe de Porto-Vecchio

<div>MAÎTRE D'OUVRAGE: VILLE DE PORTO-VECCHIO Port de Plaisance B.P. A 129 20537 Porto-Vecchio cedex</div>	<div>ASSISTANCE A MAÎTRISE D'OUVRAGE: Ingénierie Consultants Travaux Publics 90 Avenue Notre Dame 06700 Saint Laurent du Var</div>	Phase : ESQ	Format : A3
		Echelle : divers	Page n° 1



Plan de situation de la baie de Stagnolu dans le Golfe de Porto-Vecchio

MAÎTRE D'OUVRAGE:



ASSISTANCE A MAÎTRISE D'OUVRAGE:



**Ingénierie Consultants
Travaux Publics**
90 Avenue Notre Dame
06700 Saint Laurent du Var

Phase : ESQ

Format : A3

Echelle : divers

Page n° 2

**Zones prévisionnelles
des mouillages organisés**

696 m



*La Coopération au coeur
de la Méditerranée*

Département de CORSE-DU-SUD Commune de PORTO-VECCHIO

ETUDES PREALABLES A LA CREATION D'UNE Z.M.O.E.L. EXEMPLAIRE ET ECO-COMPATIBLE DANS LA BAIE DE STAGNOLU



Formulaire de demande d'examen au cas par cas préalable à la réalisation d'une étude d'impact

Annexe 3 – Photographies datées des zones d'implantation et localisation cartographique des prises de vue

Octobre 2012





Fréquentation de la baie de Stagnolu - Mai 2011

Littoral Ouest



Littoral Nord



Source : Commune de Porto-Vecchio

Fréquentation de la baie de Stagnolu - Août 2012

Littoral Ouest et Nord



Source : Commune de Porto-Vecchio

Littoral Ouest



Source : fidji2B




VILLE DE PORTO-VECCHIO

Maître d'Ouvrage :



VILLE DE PORTO-VECCHIO
Port de Plaisance
B.P. A 129
20537 Porto-Vecchio cedex
Tél.: 04 95 70 95 30 - Fax : 04 95 70 15 33

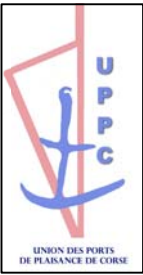

Partenaires :



La Coopération au cœur
de la Méditerranée



Assistance à Maîtrise d'Ouvrage :



Ingénierie Consultants Travaux Publics
90 Avenue Notre Dame
06700 Saint Laurent du Var
Tél.: 04 92 12 97 09 - Fax : 04 92 27 97 78
E-mail : ictp@ictp.fr

Mission :

Zone de Mouillages Organisés
dans la baie de Stagnolu

Solution 5
Projet de mouillage à l'évitage
Coupes types PROJET

Phase :

Esquisse

Numéro du PLAN :

CD.052

Echelle :

1/100°

Indice :

A

Indice

Modifications apportées

A

Première émission

Date

29 juin 2012


Numéro d'Affaire :

1 1 2 3

Référence du PLAN :

E S Q C D 0 5 2 A

Coupe Mouillage tension maximale
plus hautes eaux

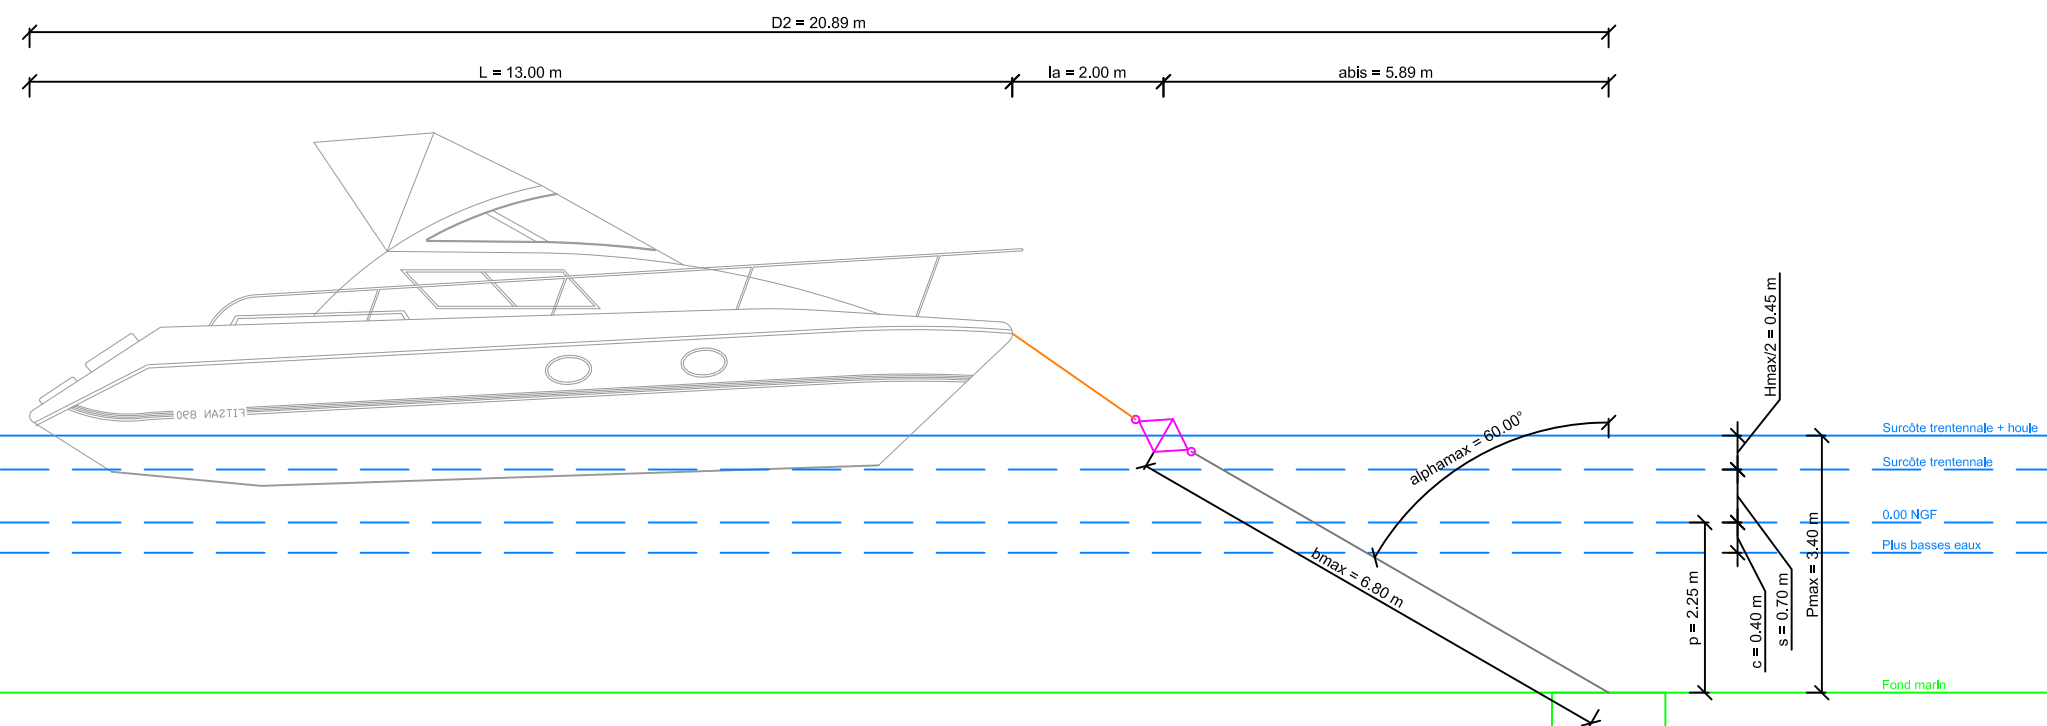

Coupe à l'évitage en tension maximale pour les plus hautes eaux




Phase : ESQ	
-------------	--

Echelle : 1/100°	
------------------	--

Format : A3

Page n° 1

Coupe Mouillage tension maximale
plus basses eaux

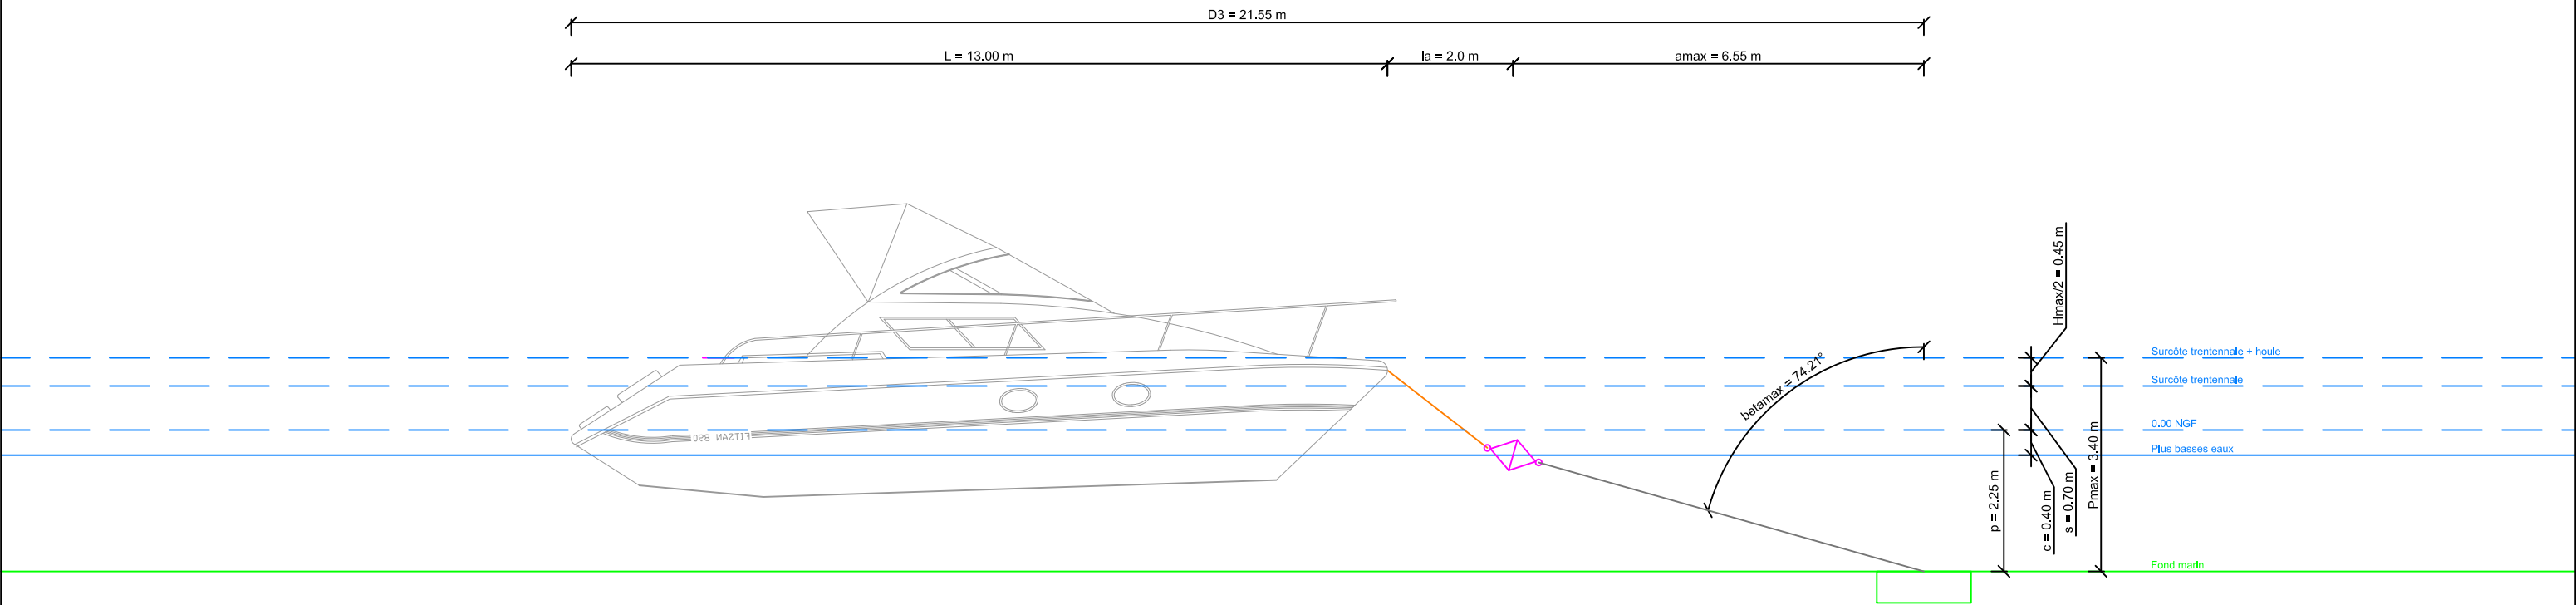

VILLE DE PORTO-VECCHIO

Maitre d'Ouvrage :



VILLE DE PORTO-VECCHIO
Port de Plaisance
S.V.A. 129
20537 Porto-Vecchio cedex
Tél: 04 96 70 95 30 - Fax : 04 96 70 15 33



Partenaires :



Assistance à Maîtrise d'Ouvrage :



Ingénierie Consultants Travaux Publics
95 Avenue Notre Dame
06700 Saint Laurent du Var
Tél: 04 92 12 97 00 - Fax: 04 92 27 97 78
E-mail : ics@ictp.fr

Mission :

Zone de Mouillages Organisés
dans la baie de Stagnolu

Solution 5
Projet de mouillage à l'évitage
Vue en plan PROJET

Phase :
Esquisse

Número du PLAN :
VP.051

Echelle :
1/1500"

Indice :
B

Indice	Modifications apportées	Date
A	Première émission	29 juin 2012
B	Modifications	03 juillet 2012

Número d'Affaire :

1 1 2 3

Référence du PLAN :

E S Q V P 0 5 1 B