

Département :
HAUTE-CORSE

Commune :
VALLE DI ROSTINO

DIRECTION GÉNÉRALE DES FINANCES PUBLIQUES
EXTRAIT DU PLAN CADASTRAL INFORMATISÉ

Section : 0E

Échelle d'origine : 1/1000


Échelle d'édition : 1/1000


Date d'édition : 26/03/2009
(fuseau horaire de Paris)

Le plan visualisé sur cet extrait est géré
par le centre des impôts foncier suivant :
BASTIA

Cet extrait de plan vous est délivré par :

cadastre.gouv.fr

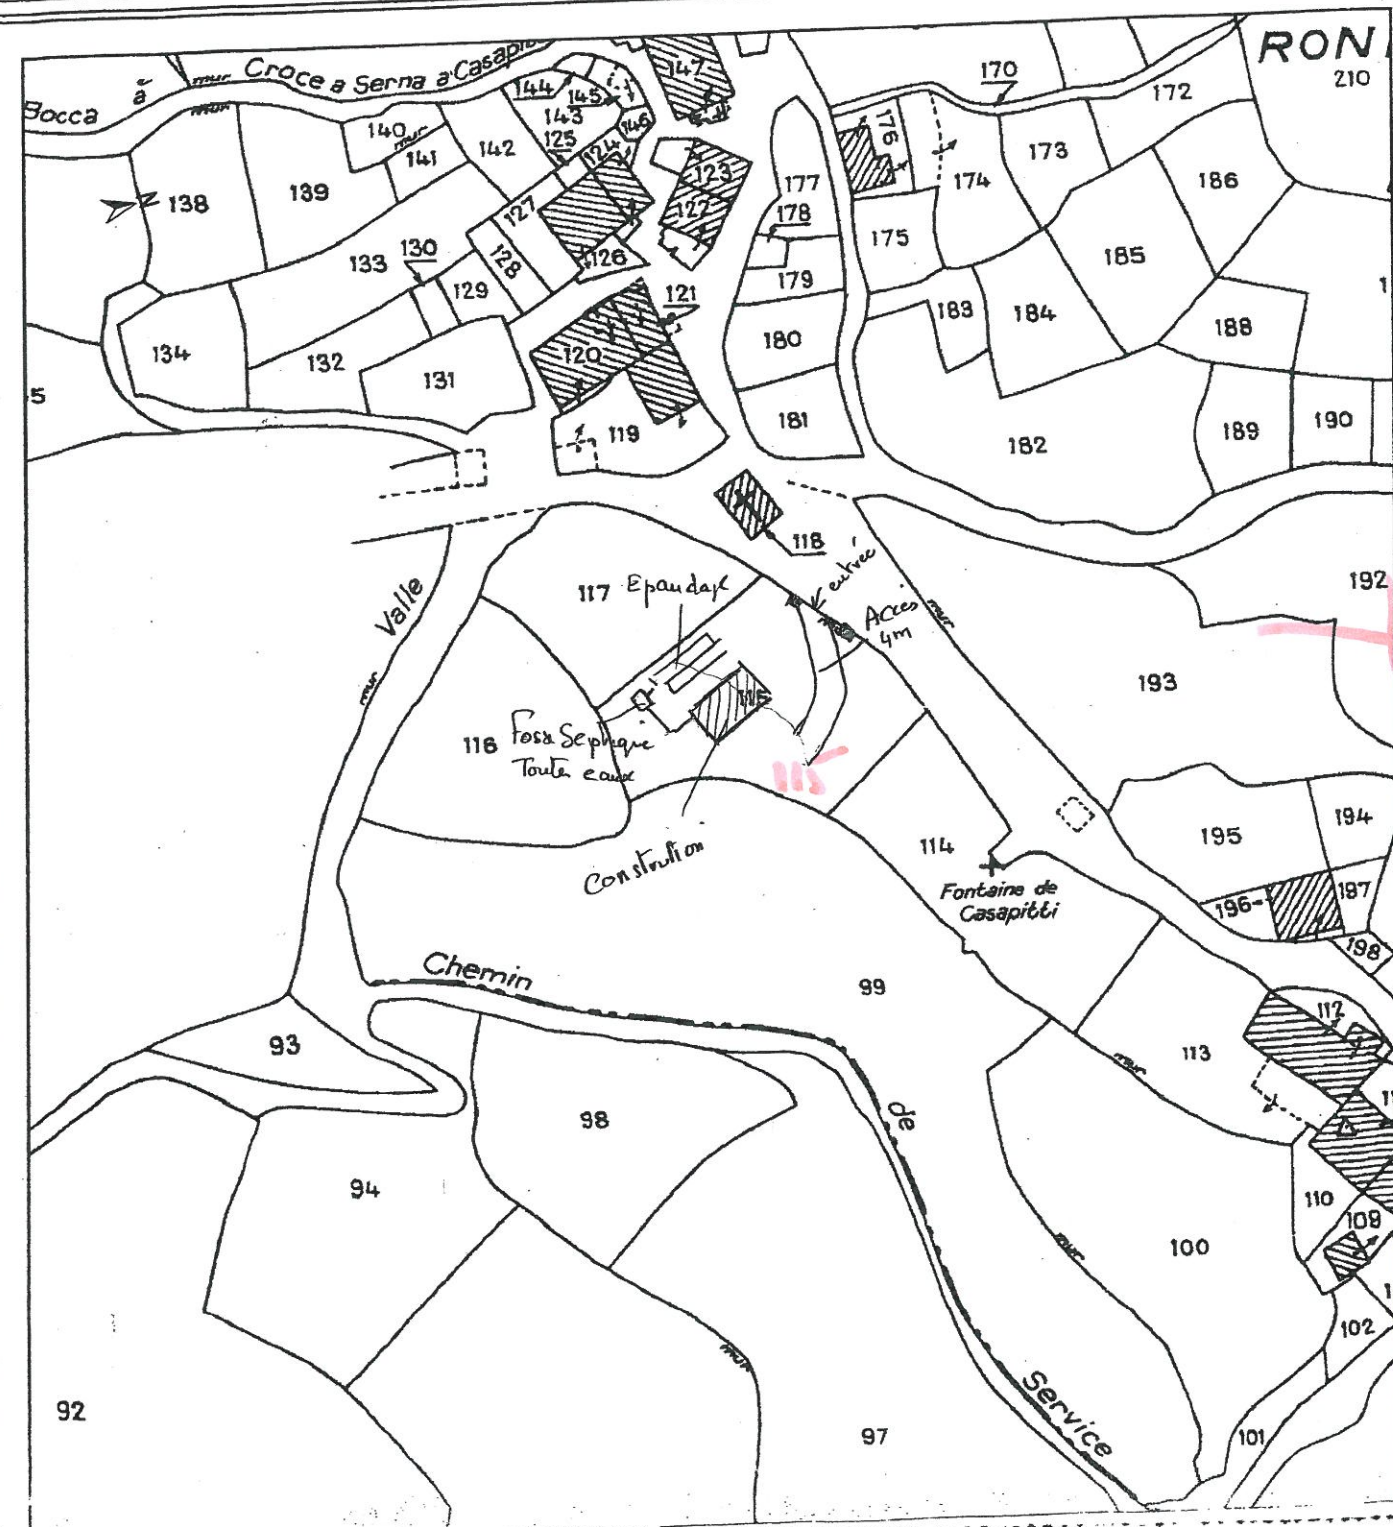

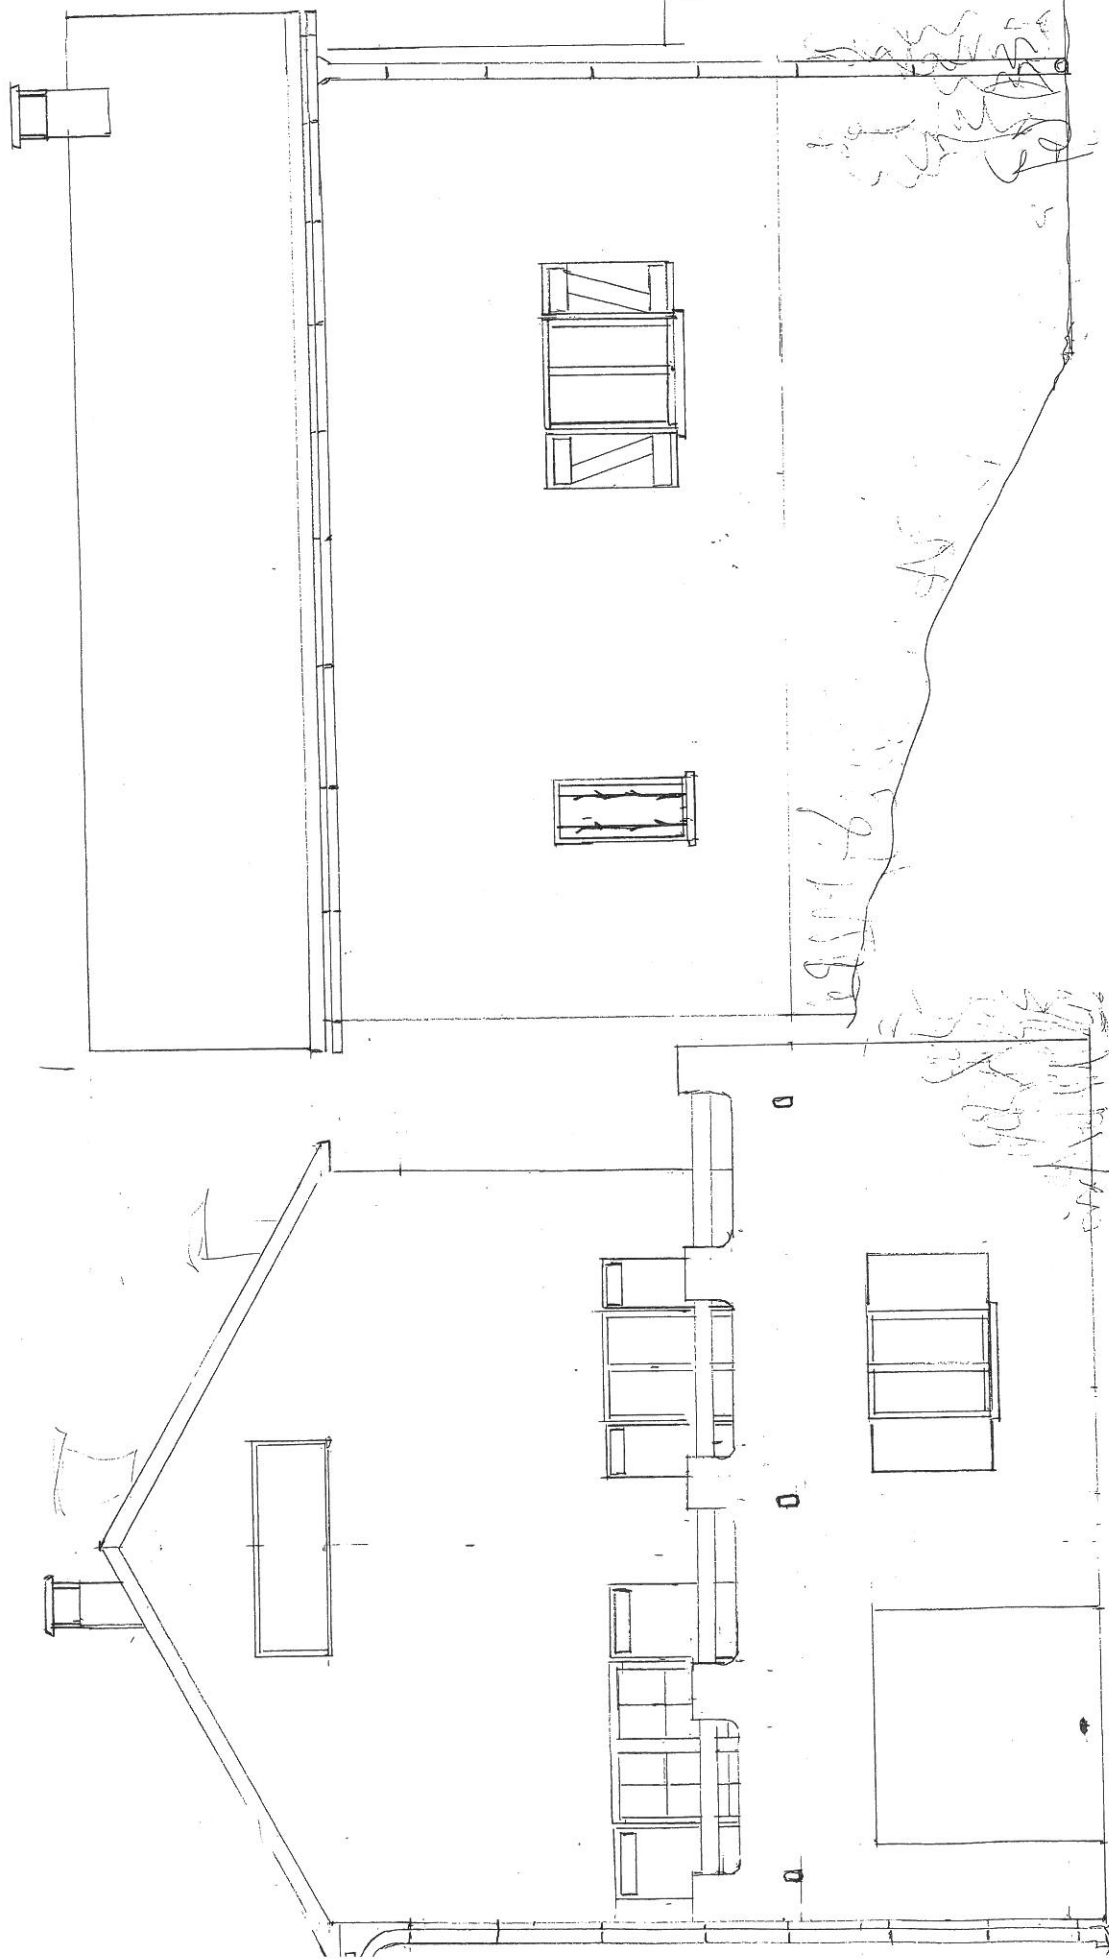


— façade

façade

CONSTRUCTION à USAGE D'HABITATION
HAMEAU DE CASA-PITTI - Commune de VALLE di
ROSTINO. Superficie :

Mr MORE JACOB

Echelle : 2cm/m

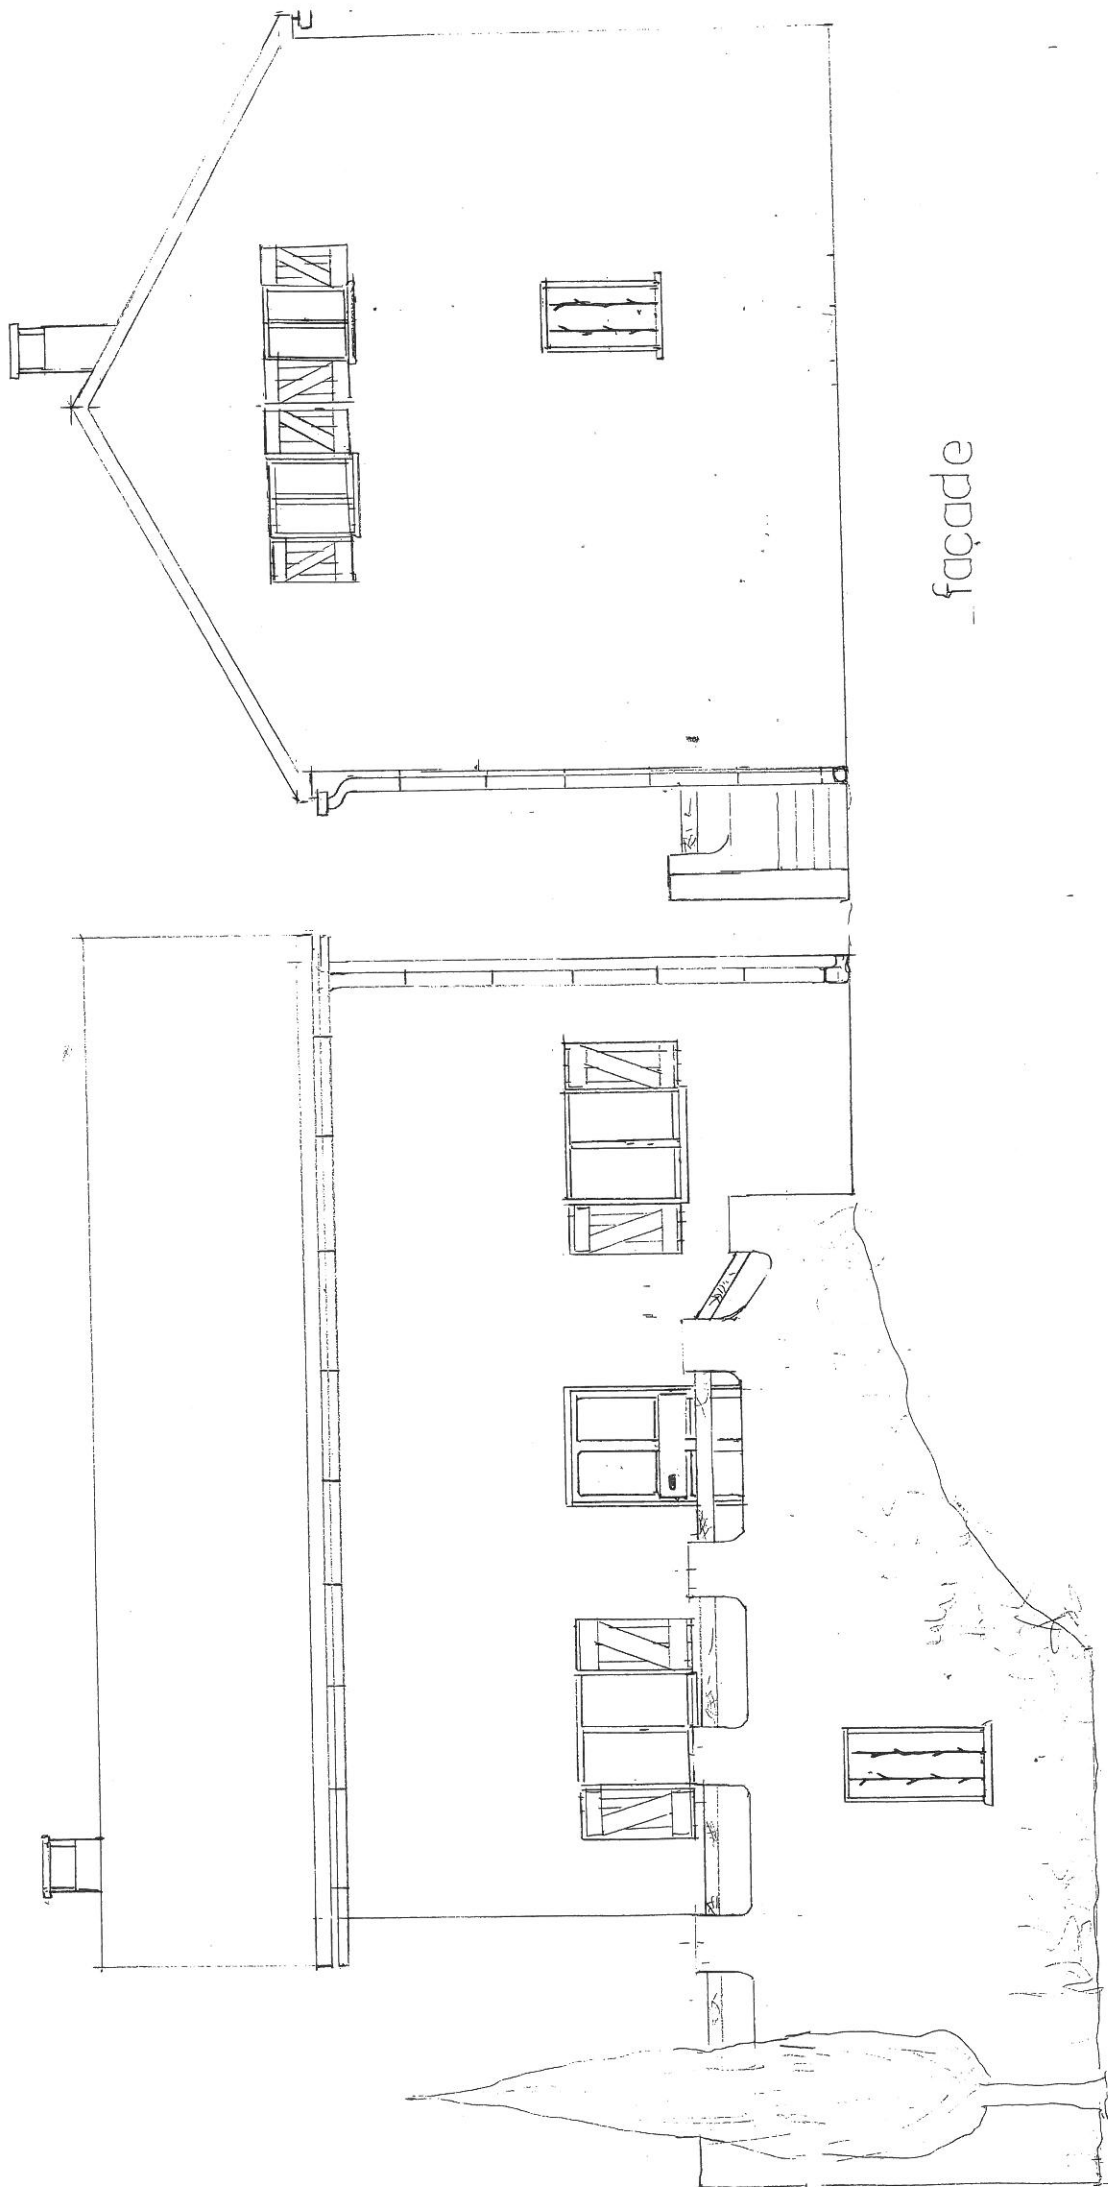


façade

façade

CONSTRUCTION à USAGE D'HABITATION
HAMEAU DE CASA-PITTI – Commune de VALLE di
ROSTINO. Superficie :

Mr. Marc JACOB

Echelle : 2cm/m

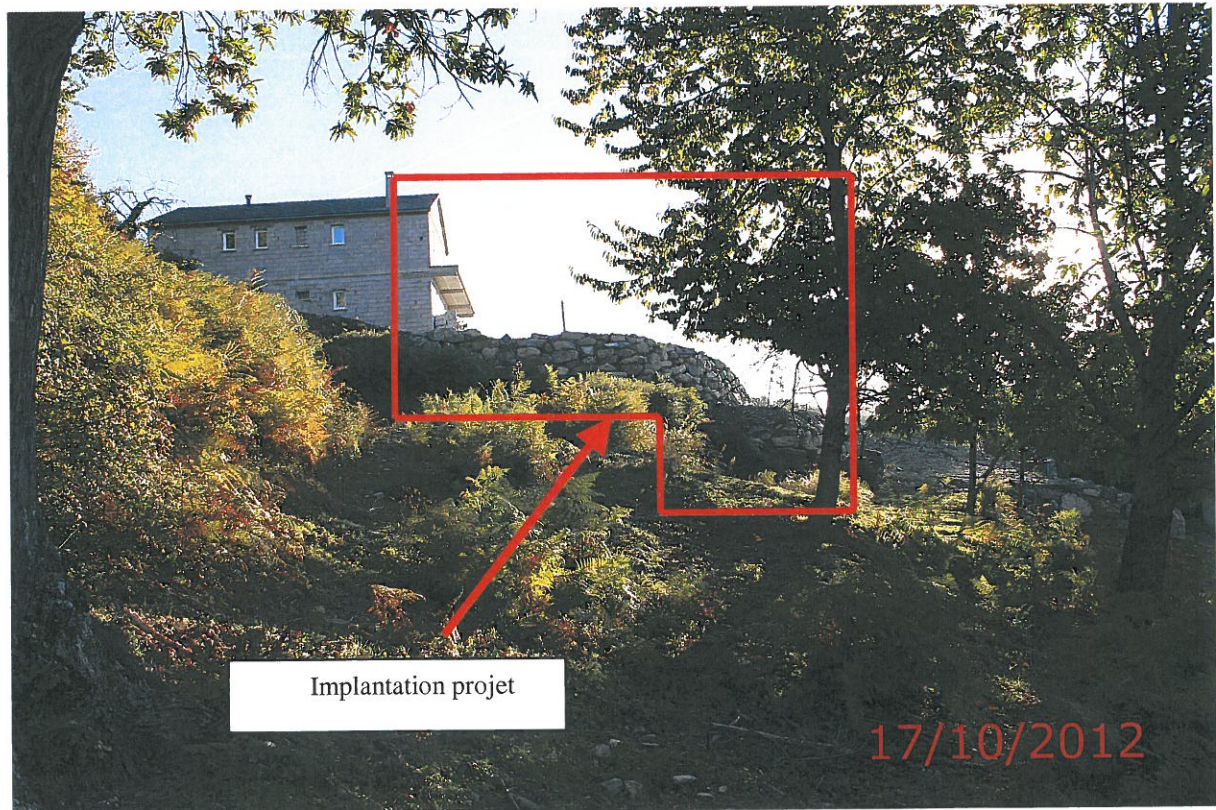

Projet construction habitation Marc JACOB

