



Détail structure chaussée

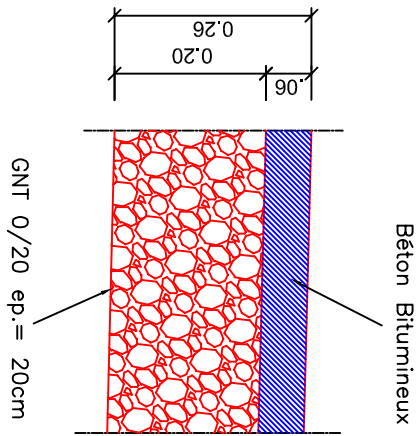

PROFIL EN TRAVERS TYPE ILÔT

Echelle 1/50

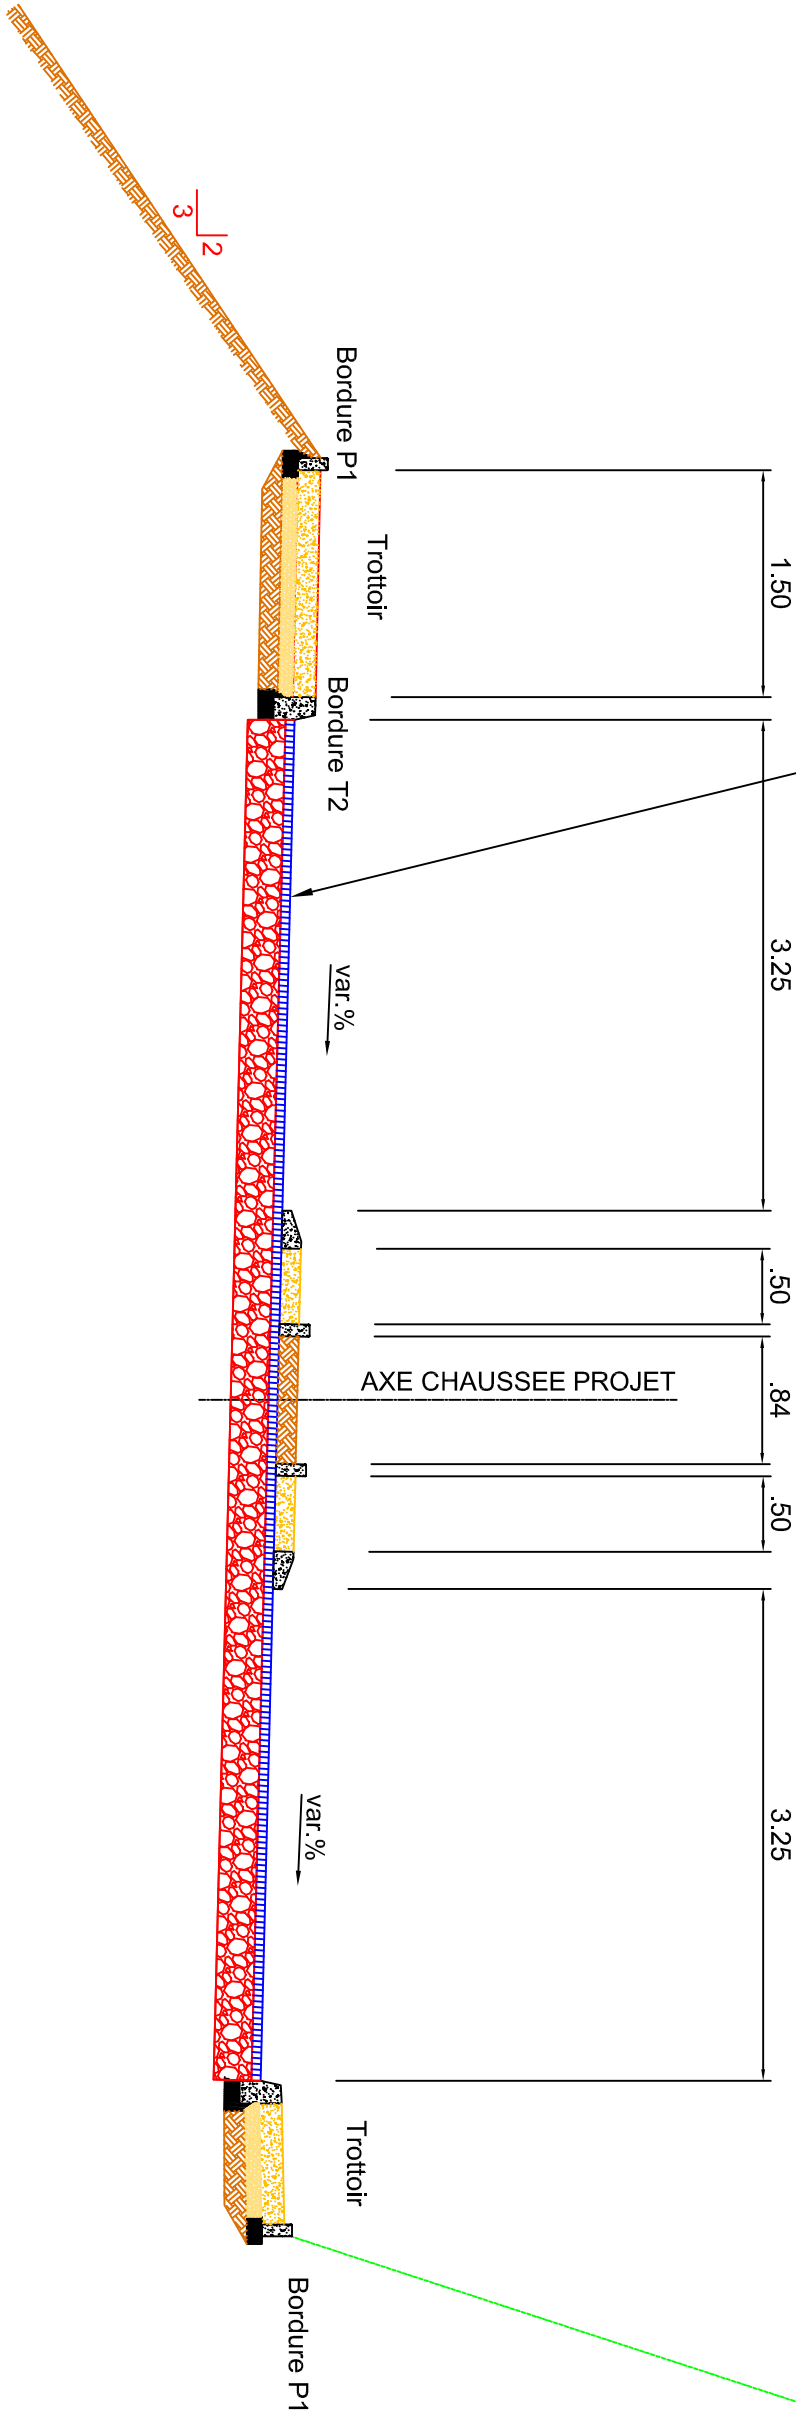

Trace T.N.