7.1

CONSEIL GENERAL
CORSE DU SUD
PÔLES POGRAMMA[illegible]S ET GRANDS TRAVAUX
SERVICE ETUDES ET GRANDS TRAVAUX

CANTON DES DEUX SORRU

COMMUNE DE SAGONE

RD N°81

Vue en Plan

Aménagement de la traversée de Sagone

Planche 3: Axe 1

ECHELLE: 1/200 ème

Présenté par le chef du Service études grands travaux	Vérifié par le chef du pôle Programmation et études grands travaux	Proposé par l'adjoint au DGA	Approuvé par le Maître d'Ouvrage
Ajaccio, le	Ajaccio, le	Ajaccio, le	Ajaccio, le
JN. PIERI	P. THOMAS-DESBISARTS	JJ. FOLACCI	

D.C.E
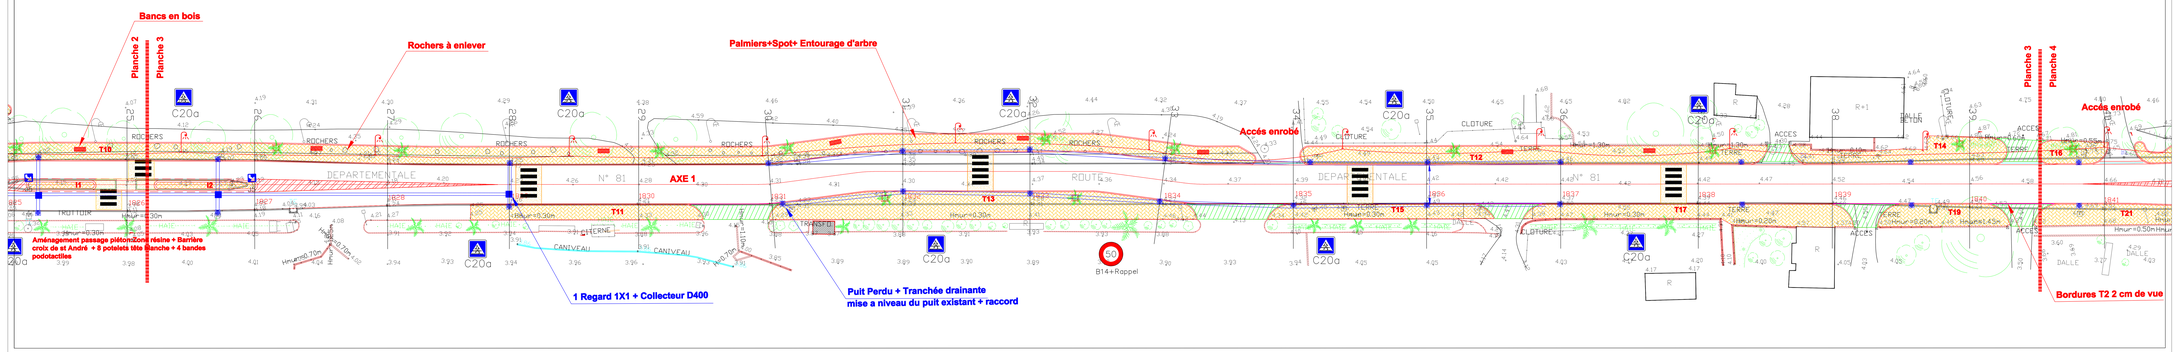
P.I.C. _ 6 Cours Général Leclerc _ 20 000 AJACCIO _ Tél : 04.95.29.15.01 _ Fax : 04.95.29.00.01