



ANNEXE 2: Plan de Situation

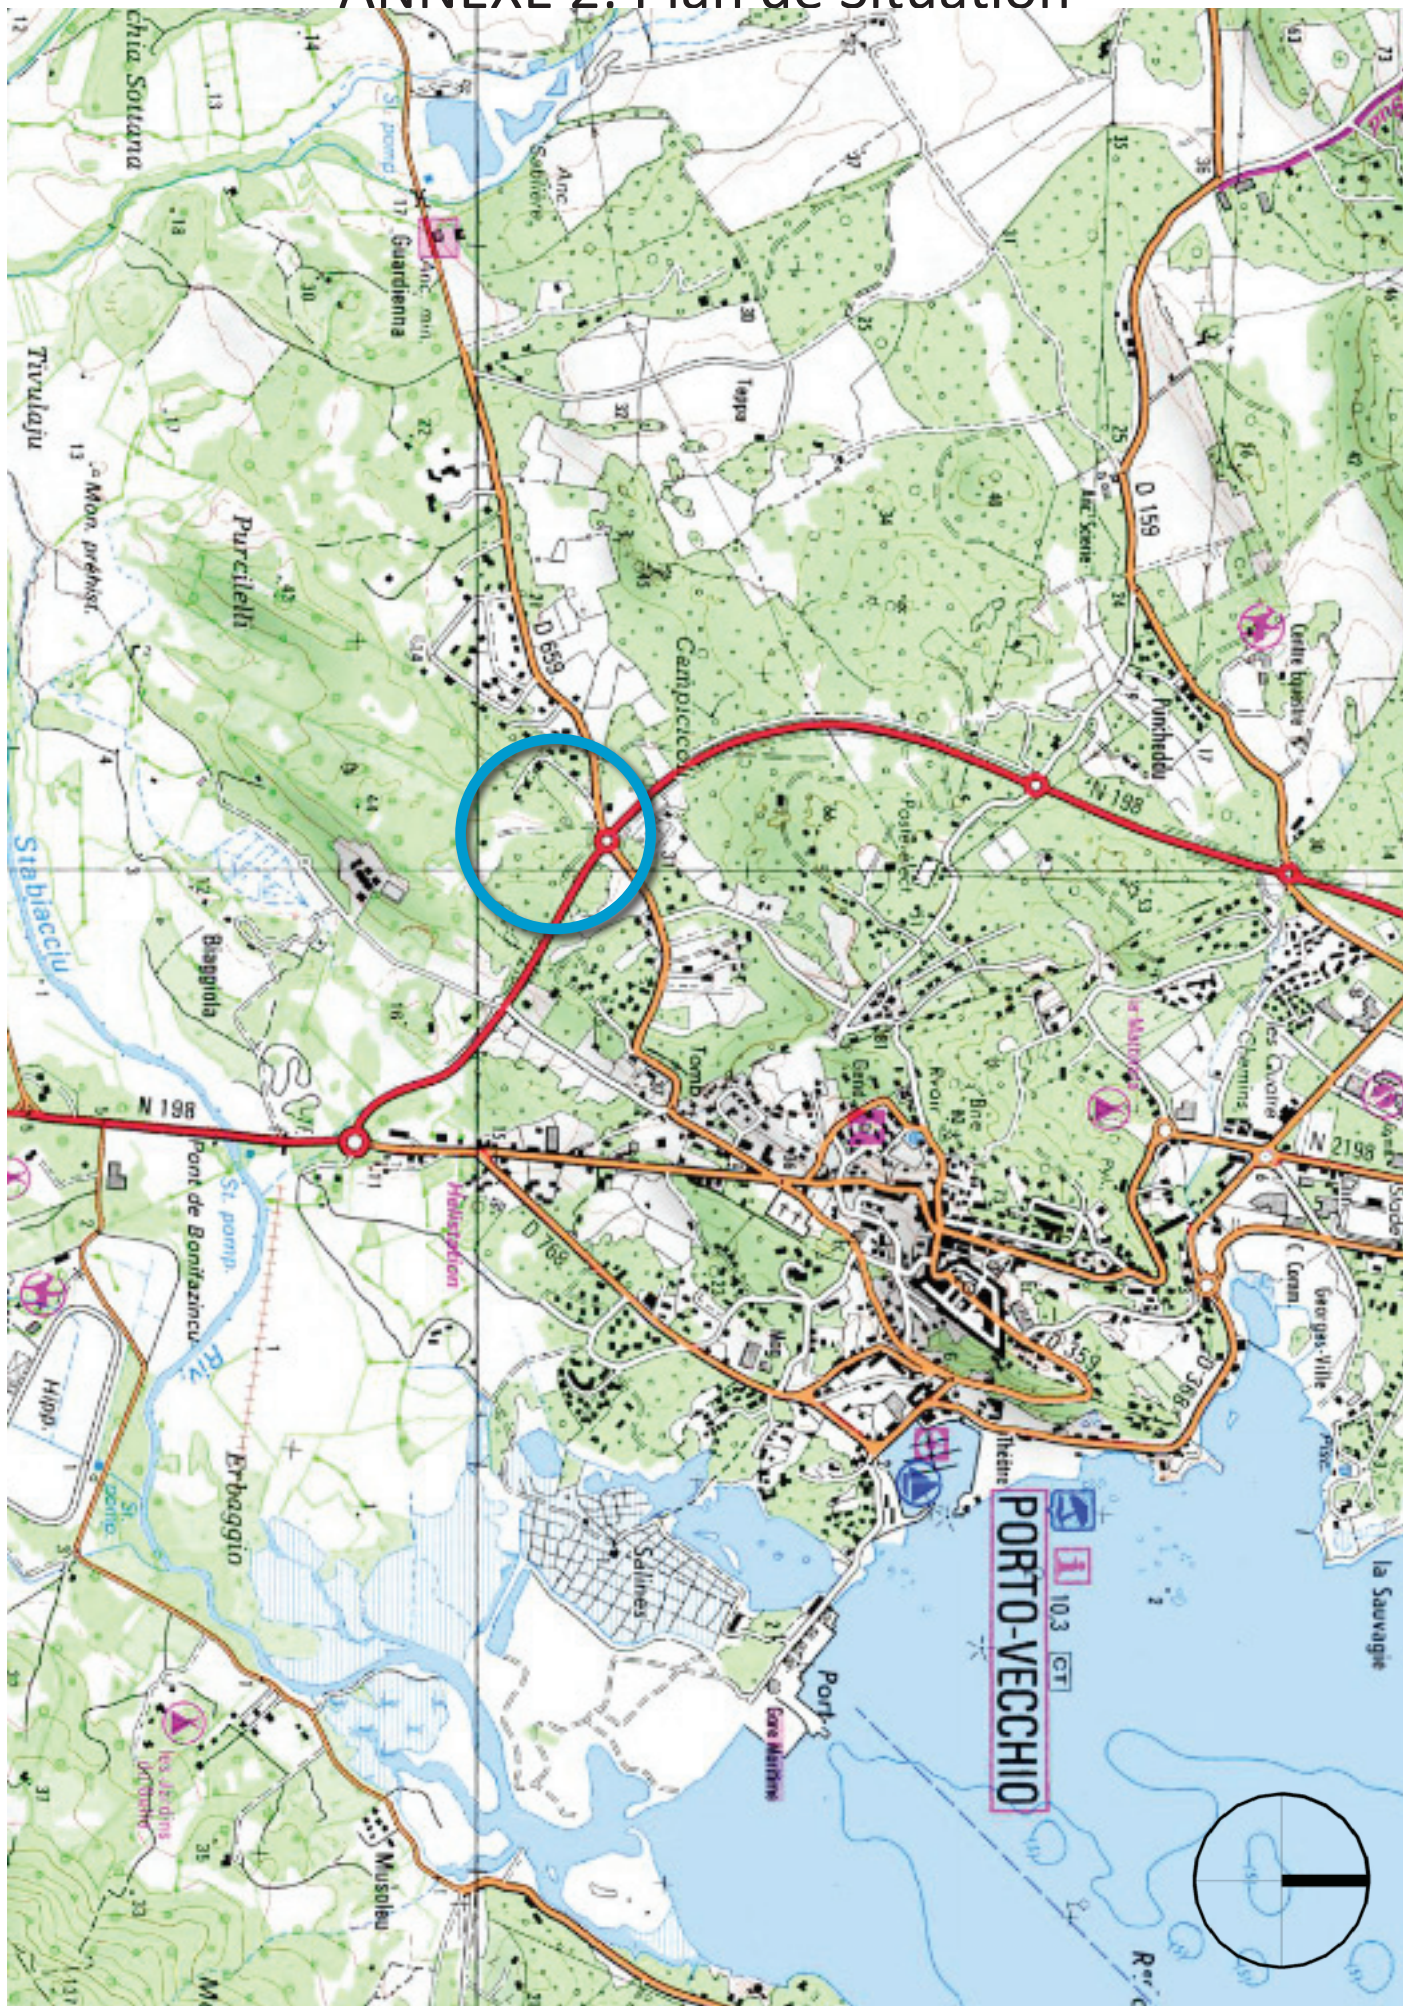

Échelle : 1 / 25 000°

ANNEXE 3: Plan du Projet


LUCCHINI
architecte DPLG
Stéphane
collective

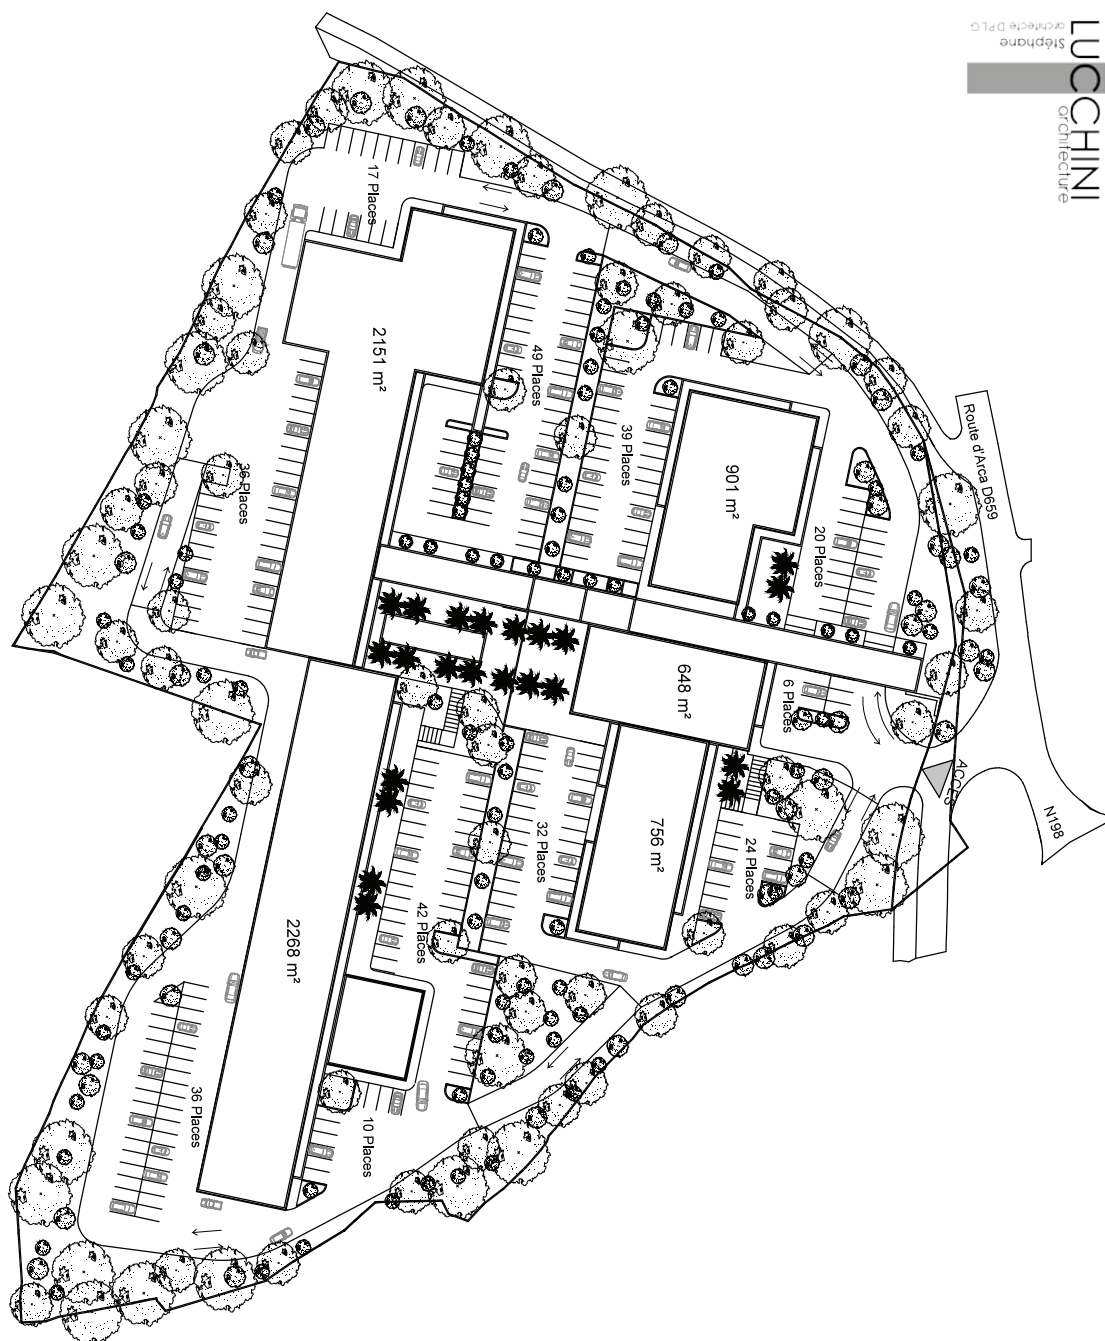

Échelle : 1 / 1 500°

ANNEXE 5a: Vue Aérienne


Position

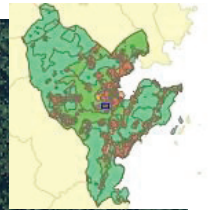

Échelle : 1 / 4 000°

ANNEXE 5b: Vue Aérienne

Position

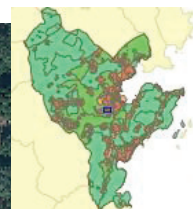


Échelle : 1 / 2 000°

ANNEXE 6: Perspectives du Projet

LUCCHINI
architecture
Stéphane
architecte D.P.L.G.




LUCCHINI
architecture
Stéphane
architecte D.P.L.G.

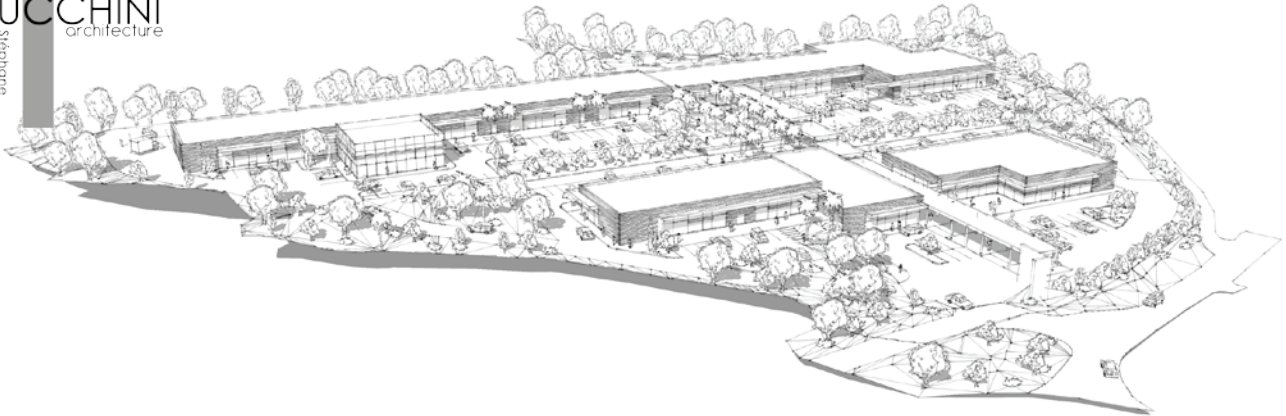

LUCCHINI
architecture
Stéphane
architecte D.P.L.G.



LUCCHINI
architecture
Stéphane
architecte D.P.L.G.

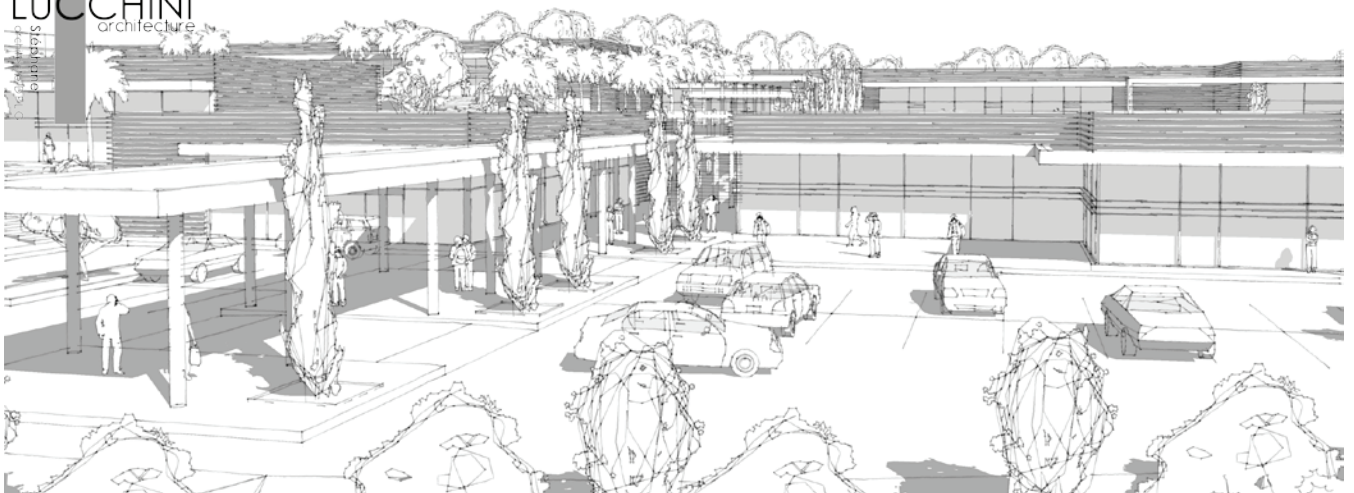

ANNEXE 6: Perspectives du Projet



ANNEXE 7: Plan repérage ZNIEFF II et Natura 2000

