
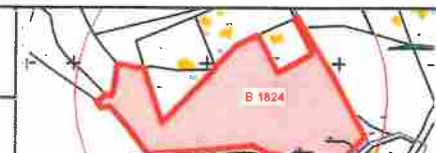


Lotissement "Les Jardins de Petra 2"


Carte IGN

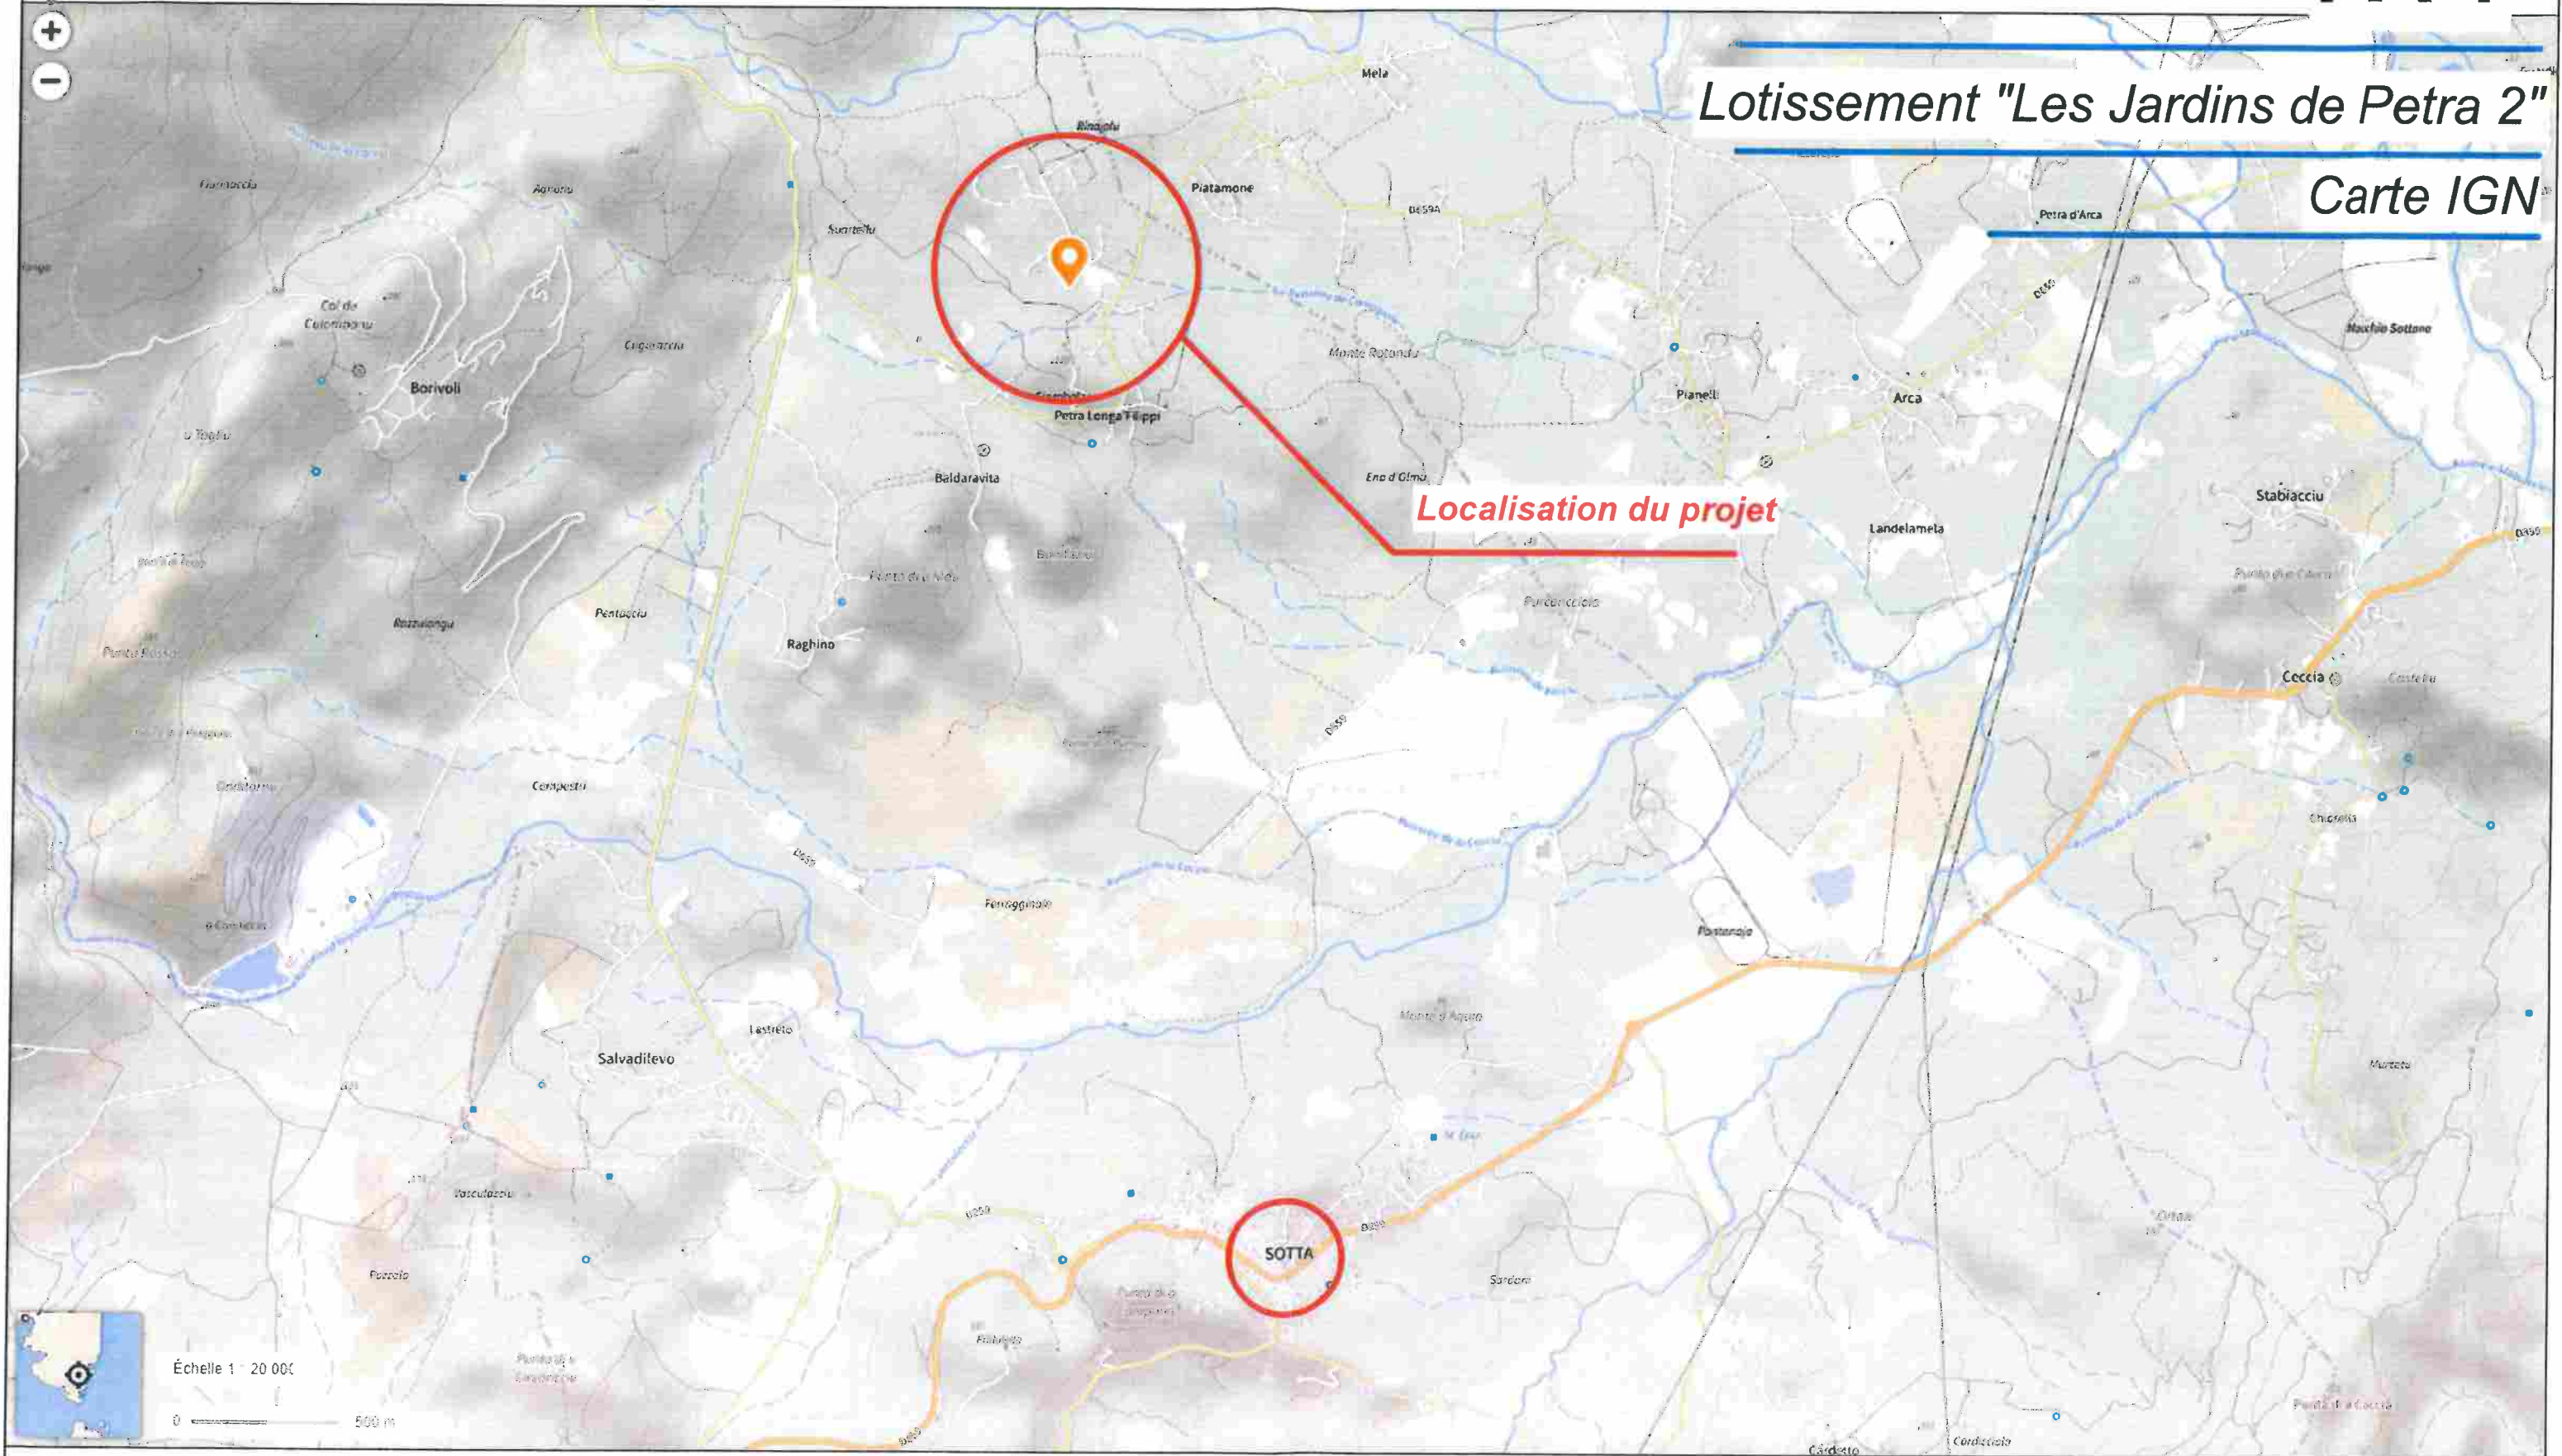

PA 1

Lotissement "Les Jardins de Petra 2"

Vue Aérienne

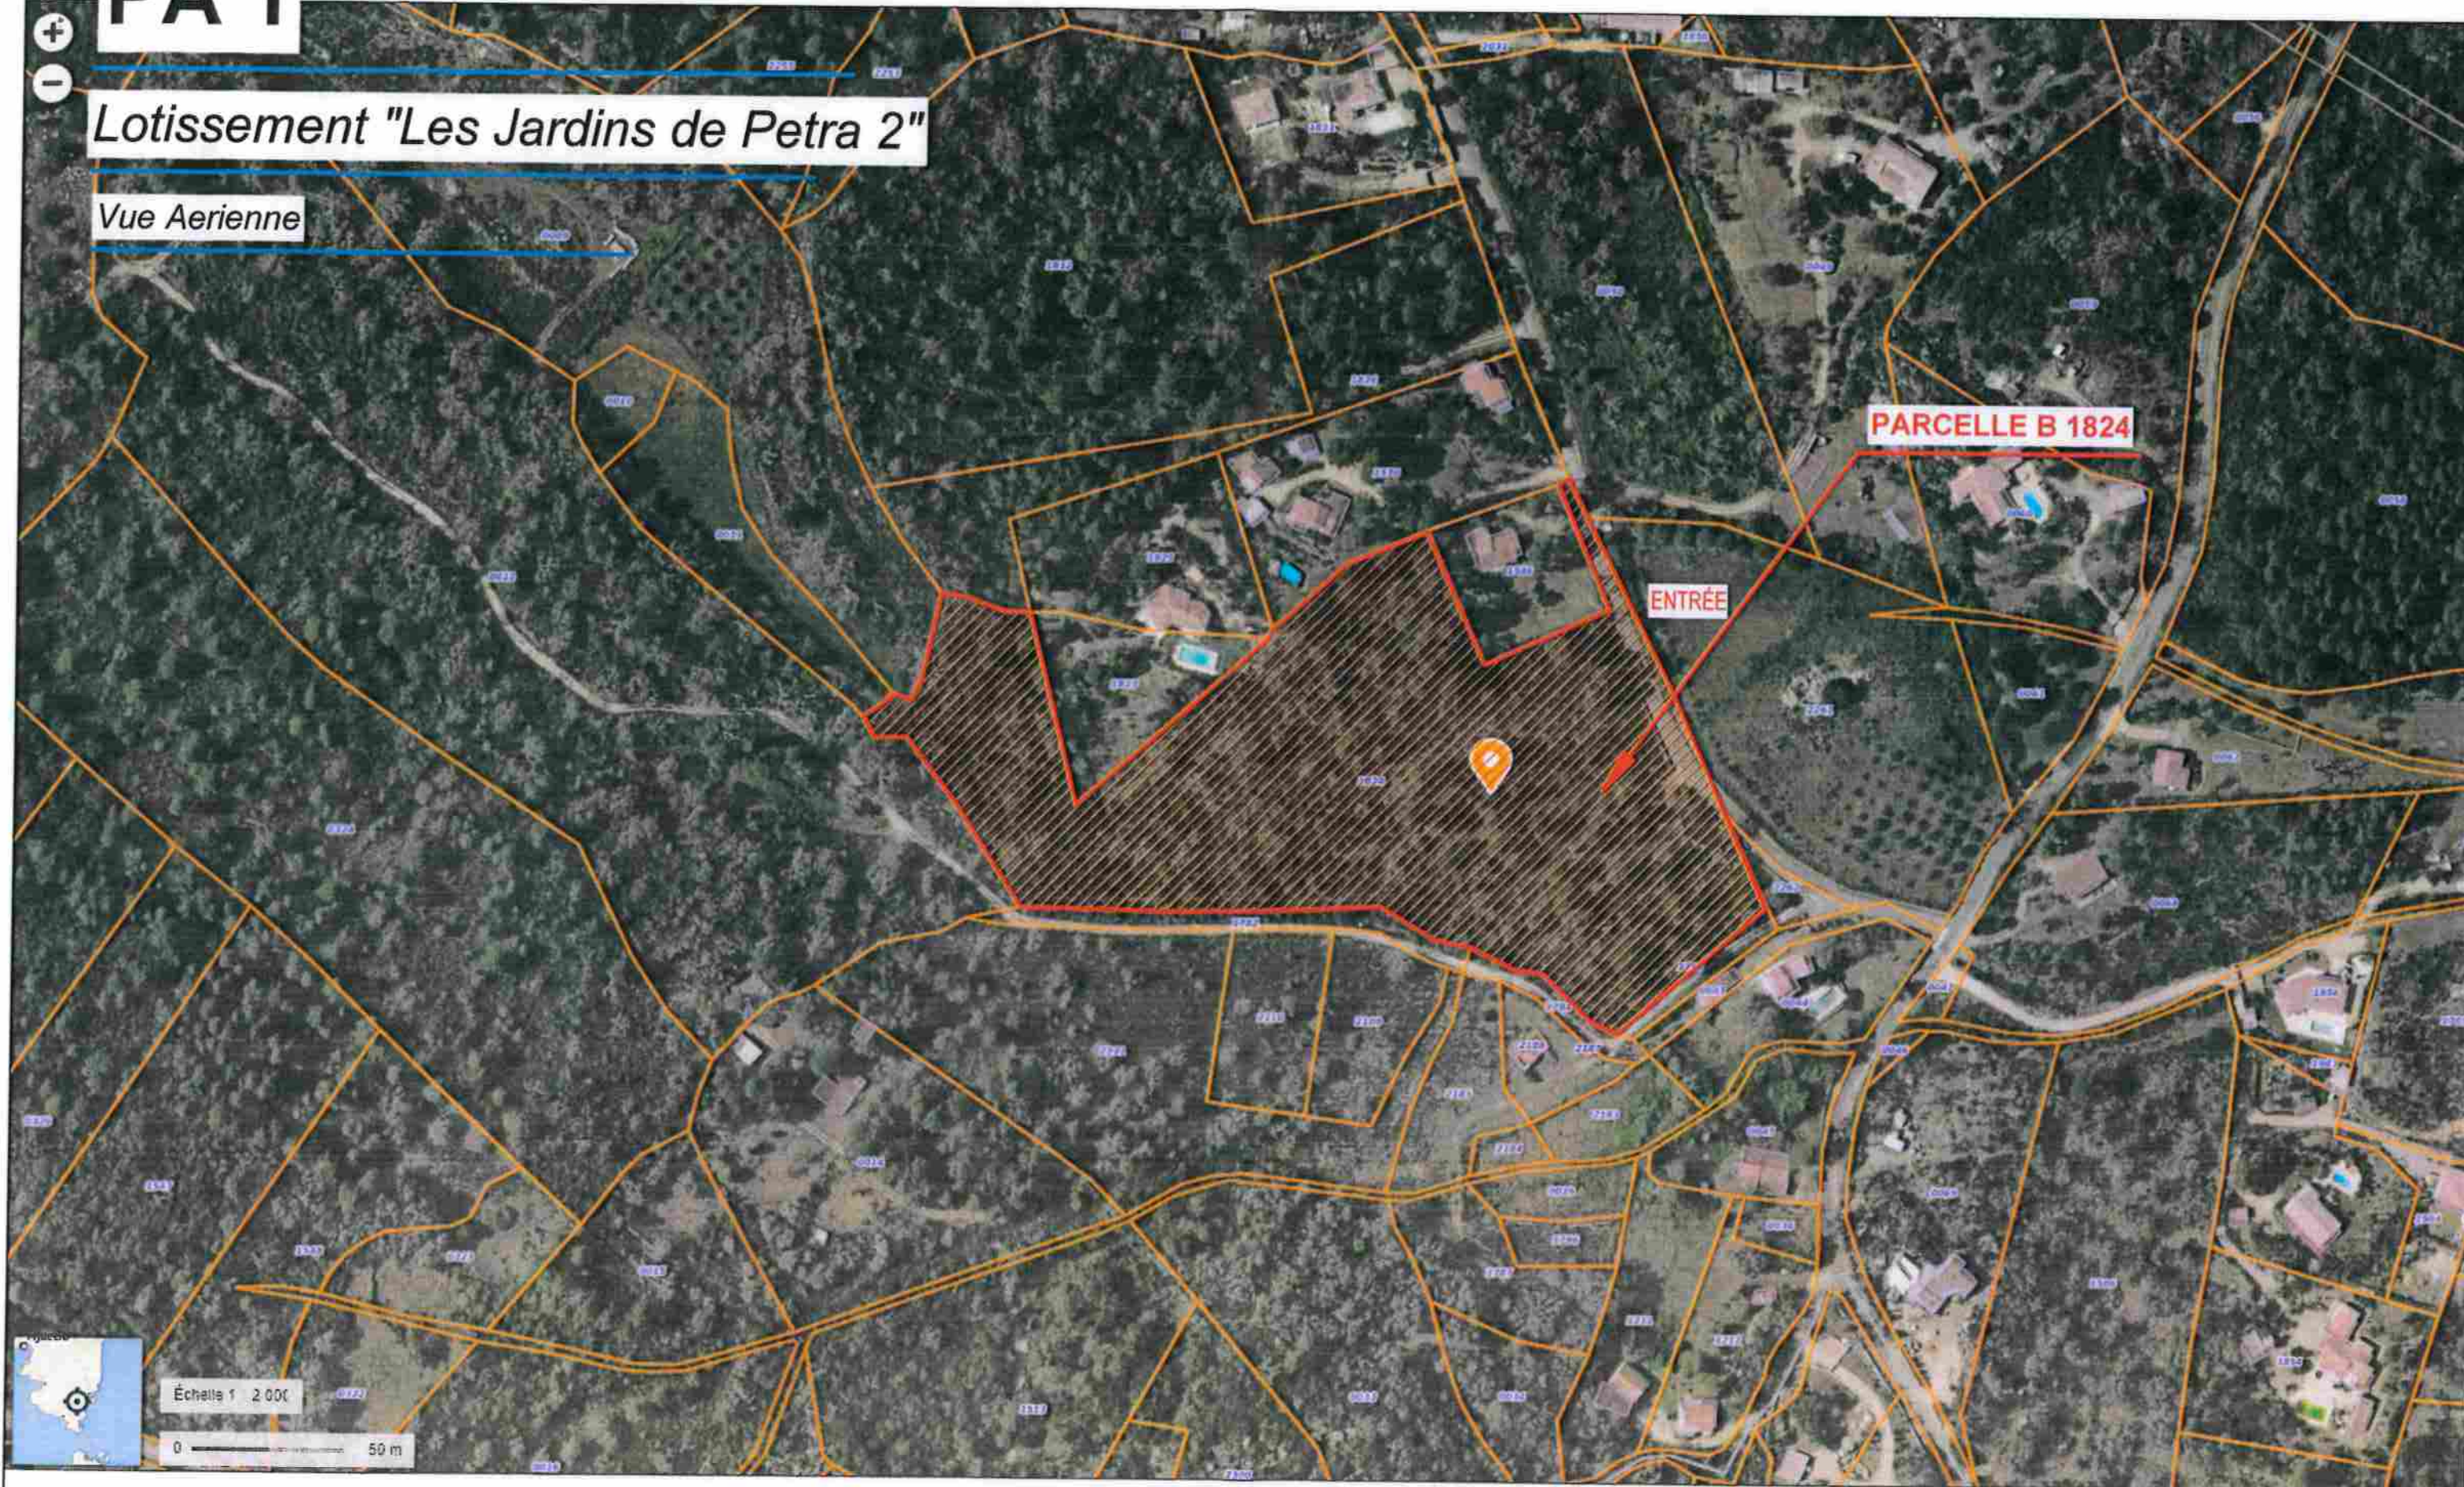

Studio d'Architecture FC²A
Farabegoli Christian et Careghi Anthony
N° d'ordre National 028600
4 rue. Danielle Casanova
20137 Porto Vecchio

Maître d'ouvrage :
TERRACREATION


PERMIS D'AMÉNAGER
LOTISSEMENT "LES JARDINS DE PETRA 2"

Adresse: SOTTA 20146 RINACCIOLI

Date : 14 Novembre 2022

PARCELLE B 1824

* Ces plans ne sont pas des plans d'exécution,
ils n'assurent en aucun cas la réalisation structurelle du bâtiment.
Le dessinateur projeteur est en aucun cas responsable
des dégats suite aux modifications des murs porteurs ou autres

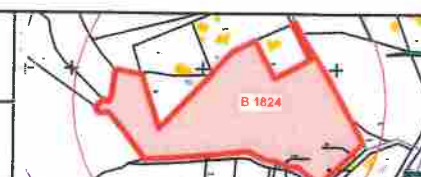

Echelle : 1/2000

Vue aerienne

PA 1




Parcelle B1824

PA 7

Lotissement "Les Jardins de Petra 2"

ENVIRONNEMENT LOINTAIN

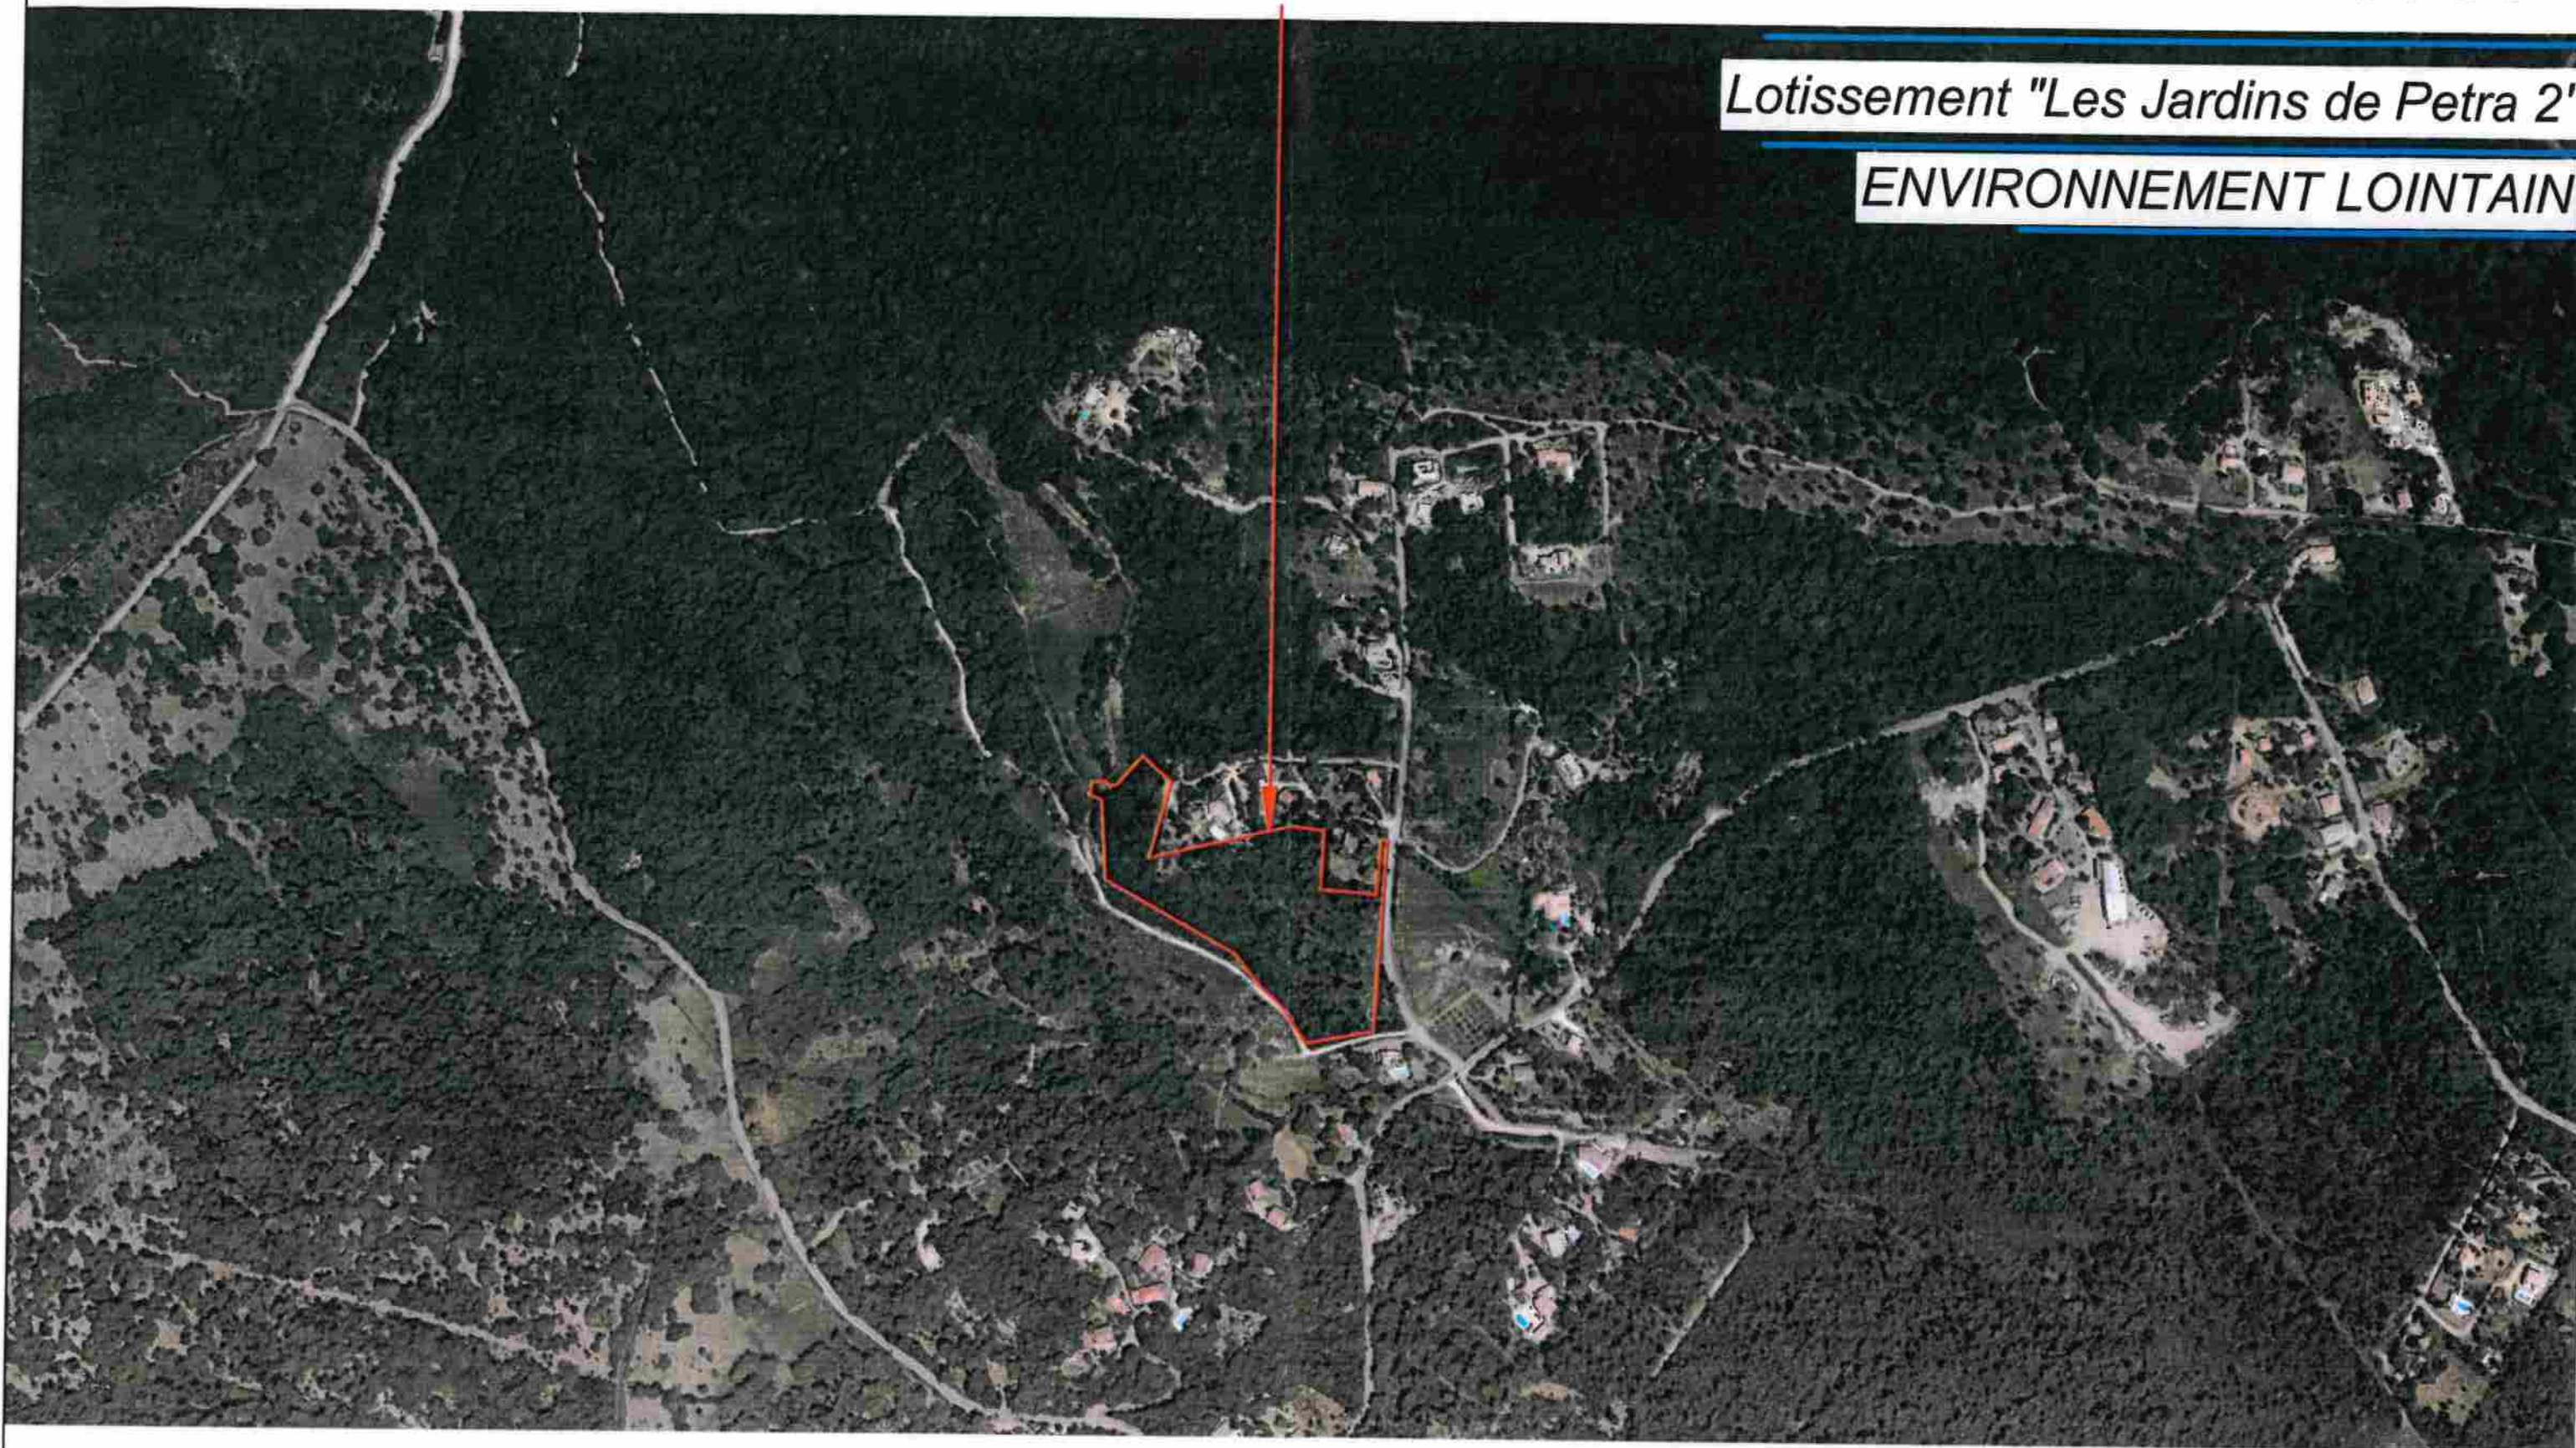

Studio d'Architecture FC²A
Farabegoli Christian et Careghi Anthony
N° d'ordre National 028600
4 rue. Danielle Casanova
20137 Porto Vecchio

Maître d'ouvrage :

TERRACREATION

PERMIS D'AMÉNAGER


LOTISSEMENT "LES JARDINS DE PETRA 2"

Adresse: SOTTA 20146 RINACCIOLI

Date : 14 Novembre 2022

PARCELLE B 1824

* Ces plans ne sont pas des plans d'exécution,
ils n'assurent en aucun cas la réalisation structurelle du bâtiment.
Le dessinateur projeteur est en aucun cas responsable
des dégâts suite aux modifications des murs porteurs ou autres

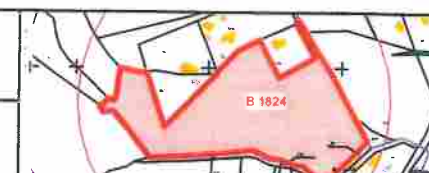

Vue Lointaine

PA 7

