


1 Plan de situation
Echelle: 1:10 000e



2 Vue aérienne

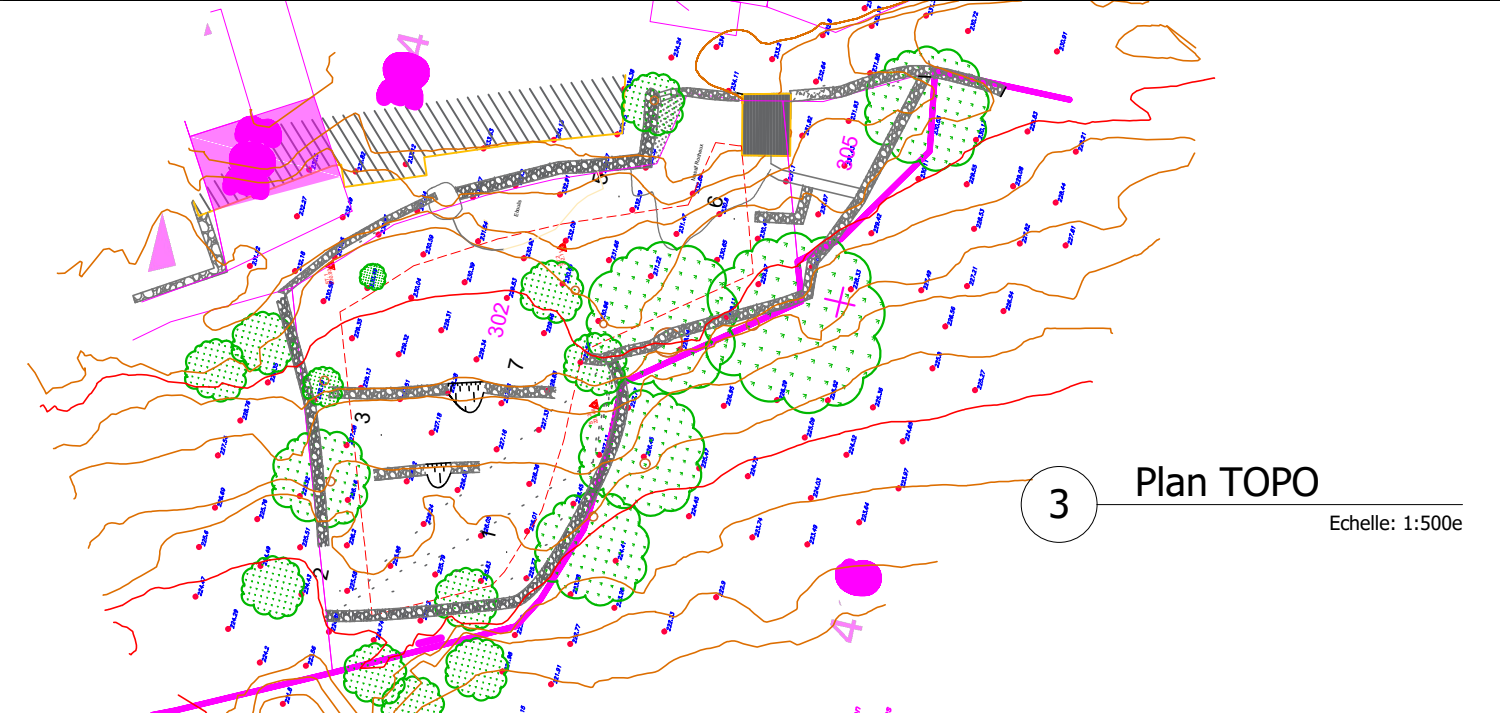

3 Plan TOPO
Echelle: 1:500e

PC1	GHERARDI ANTONY Tel: 06.78.82.70.19 Mail: gherardi.anton@yahoo.com <small>Dessinateur : GHERARDI ANTONY</small>	Format : A3	Maitre d'ouvrage :	Mr Pillard Jean-Jacques	Echelle : 	Remarques : 	Version : V1	Désignation : Plan de situation Date : 09/12/2022
			Opération :	Construction d'une villa individuelle				
			Adresse :	20220 Aregno				

Les présents plans ne sont pas des plans d'exécution et ne peuvent donc en aucun cas être directement utilisés pour réaliser la construction.