



Maitre d'ouvrage

Mairie de  
Taglio-Isolaccio  
Comuna di Taglio-Isolaccia



COMMUNE DE TAGLIO ISOLACCIO

**CREATION DE LA ROUTE COMMUNALE DE FALASCO**

Demande d'examen Cas par Cas parcelle A1240  
PA2 - Plan de situation

Ind A	21/08/2023	Première émission
Ind B		
Ind C		



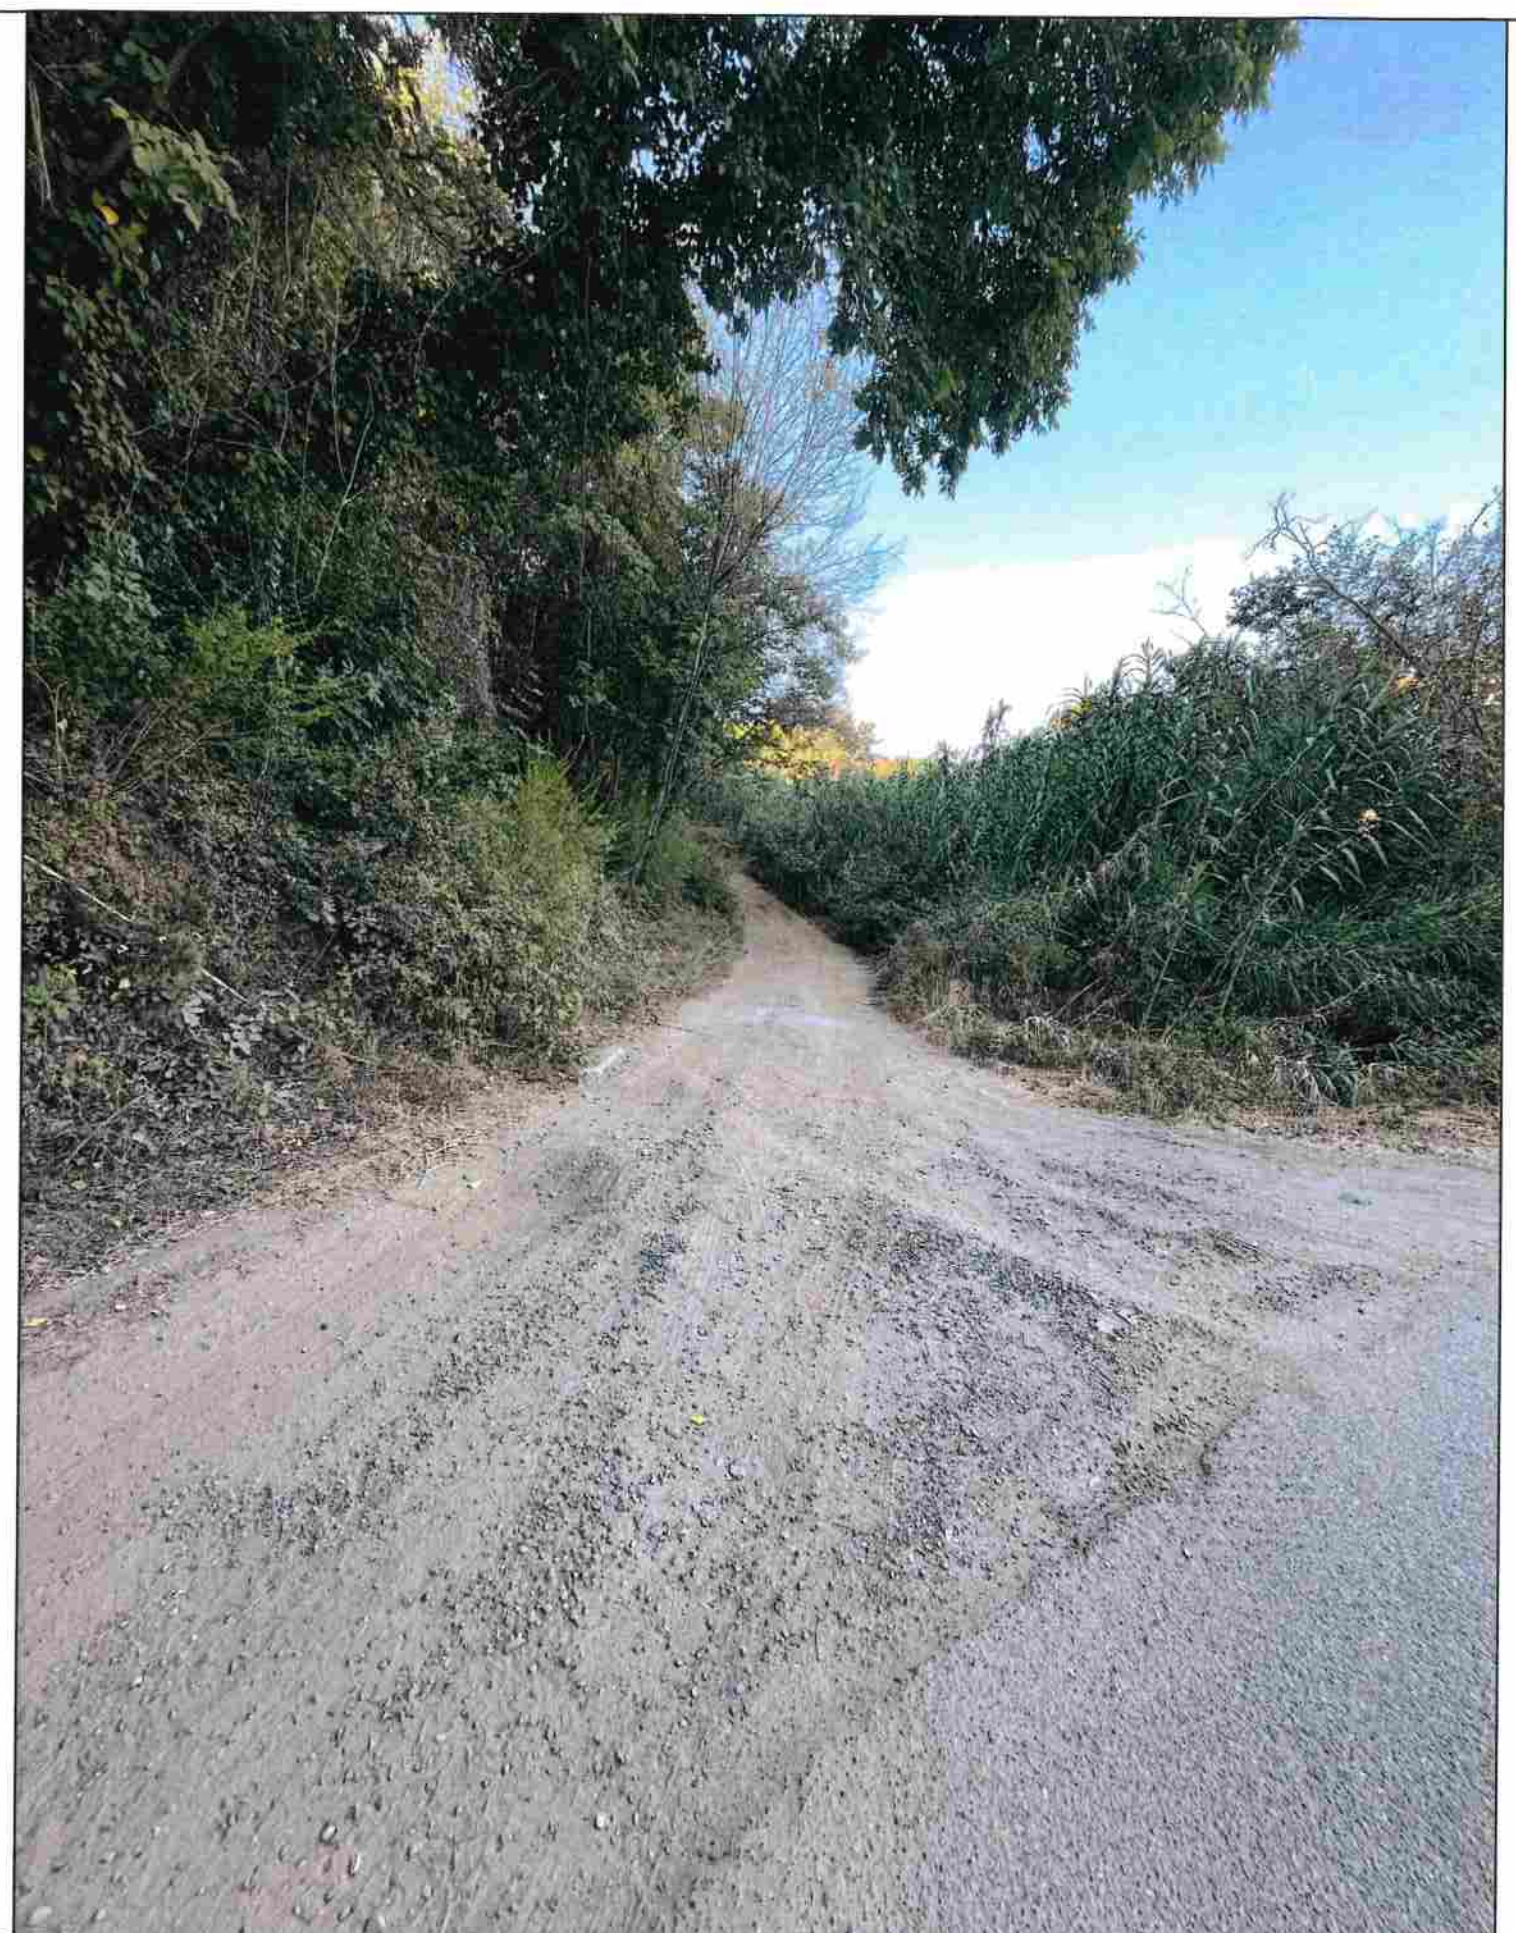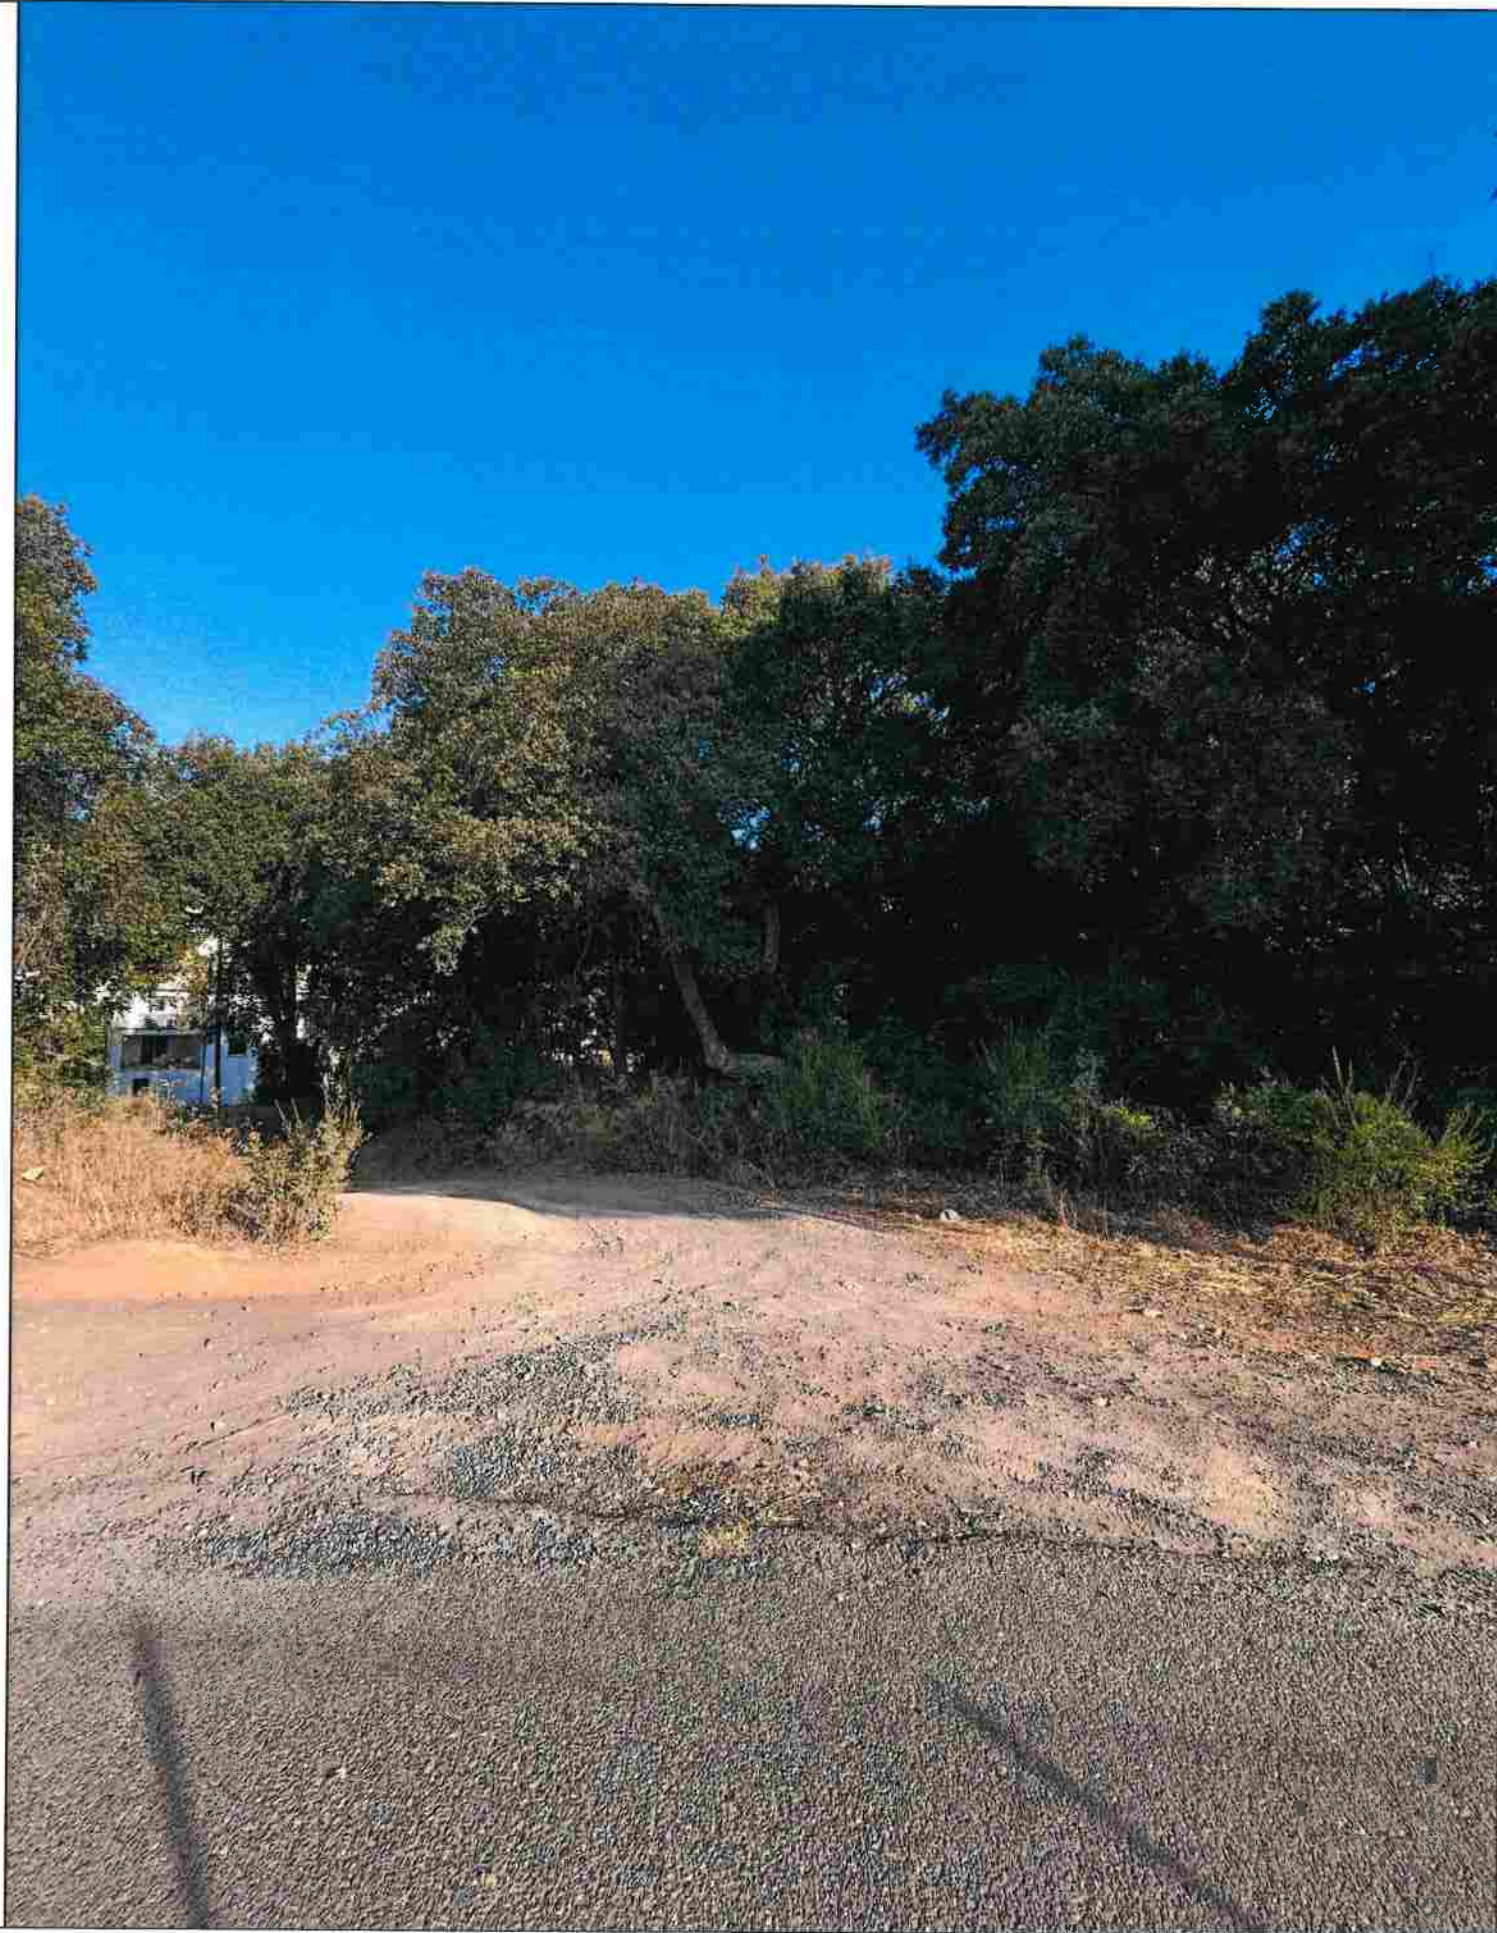

**Maître d'ouvrage**

Mairie de  
Taglio-Isolaccio  
Comuna di Taglio-Isolaccia

COMMUNE DE TAGLIO ISOLACCIO

## CREATION DE LA ROUTE COMMUNALE DE FALASCO

Demande d'examen Cas par Cas parcelle A1240  
PA3a - Vue dans l'environnement proche

Ind A	21/08/2023	Première émission
Ind B		
Ind C		





**Maître d'ouvrage**

Mairie de  
Taglio-Isolaccio  
Cuntuna di Taglio-Isolaccia


COMMUNE DE TAGLIO ISOLACCIO

## CREATION DE LA ROUTE COMMUNALE DE FALASCO

Demande d'examen Cas par Cas parcelle A1240  
PA3b - Vue dans l'environnement lointain

Ind A	21/08/2023	Première émission
Ind B		
Ind C		



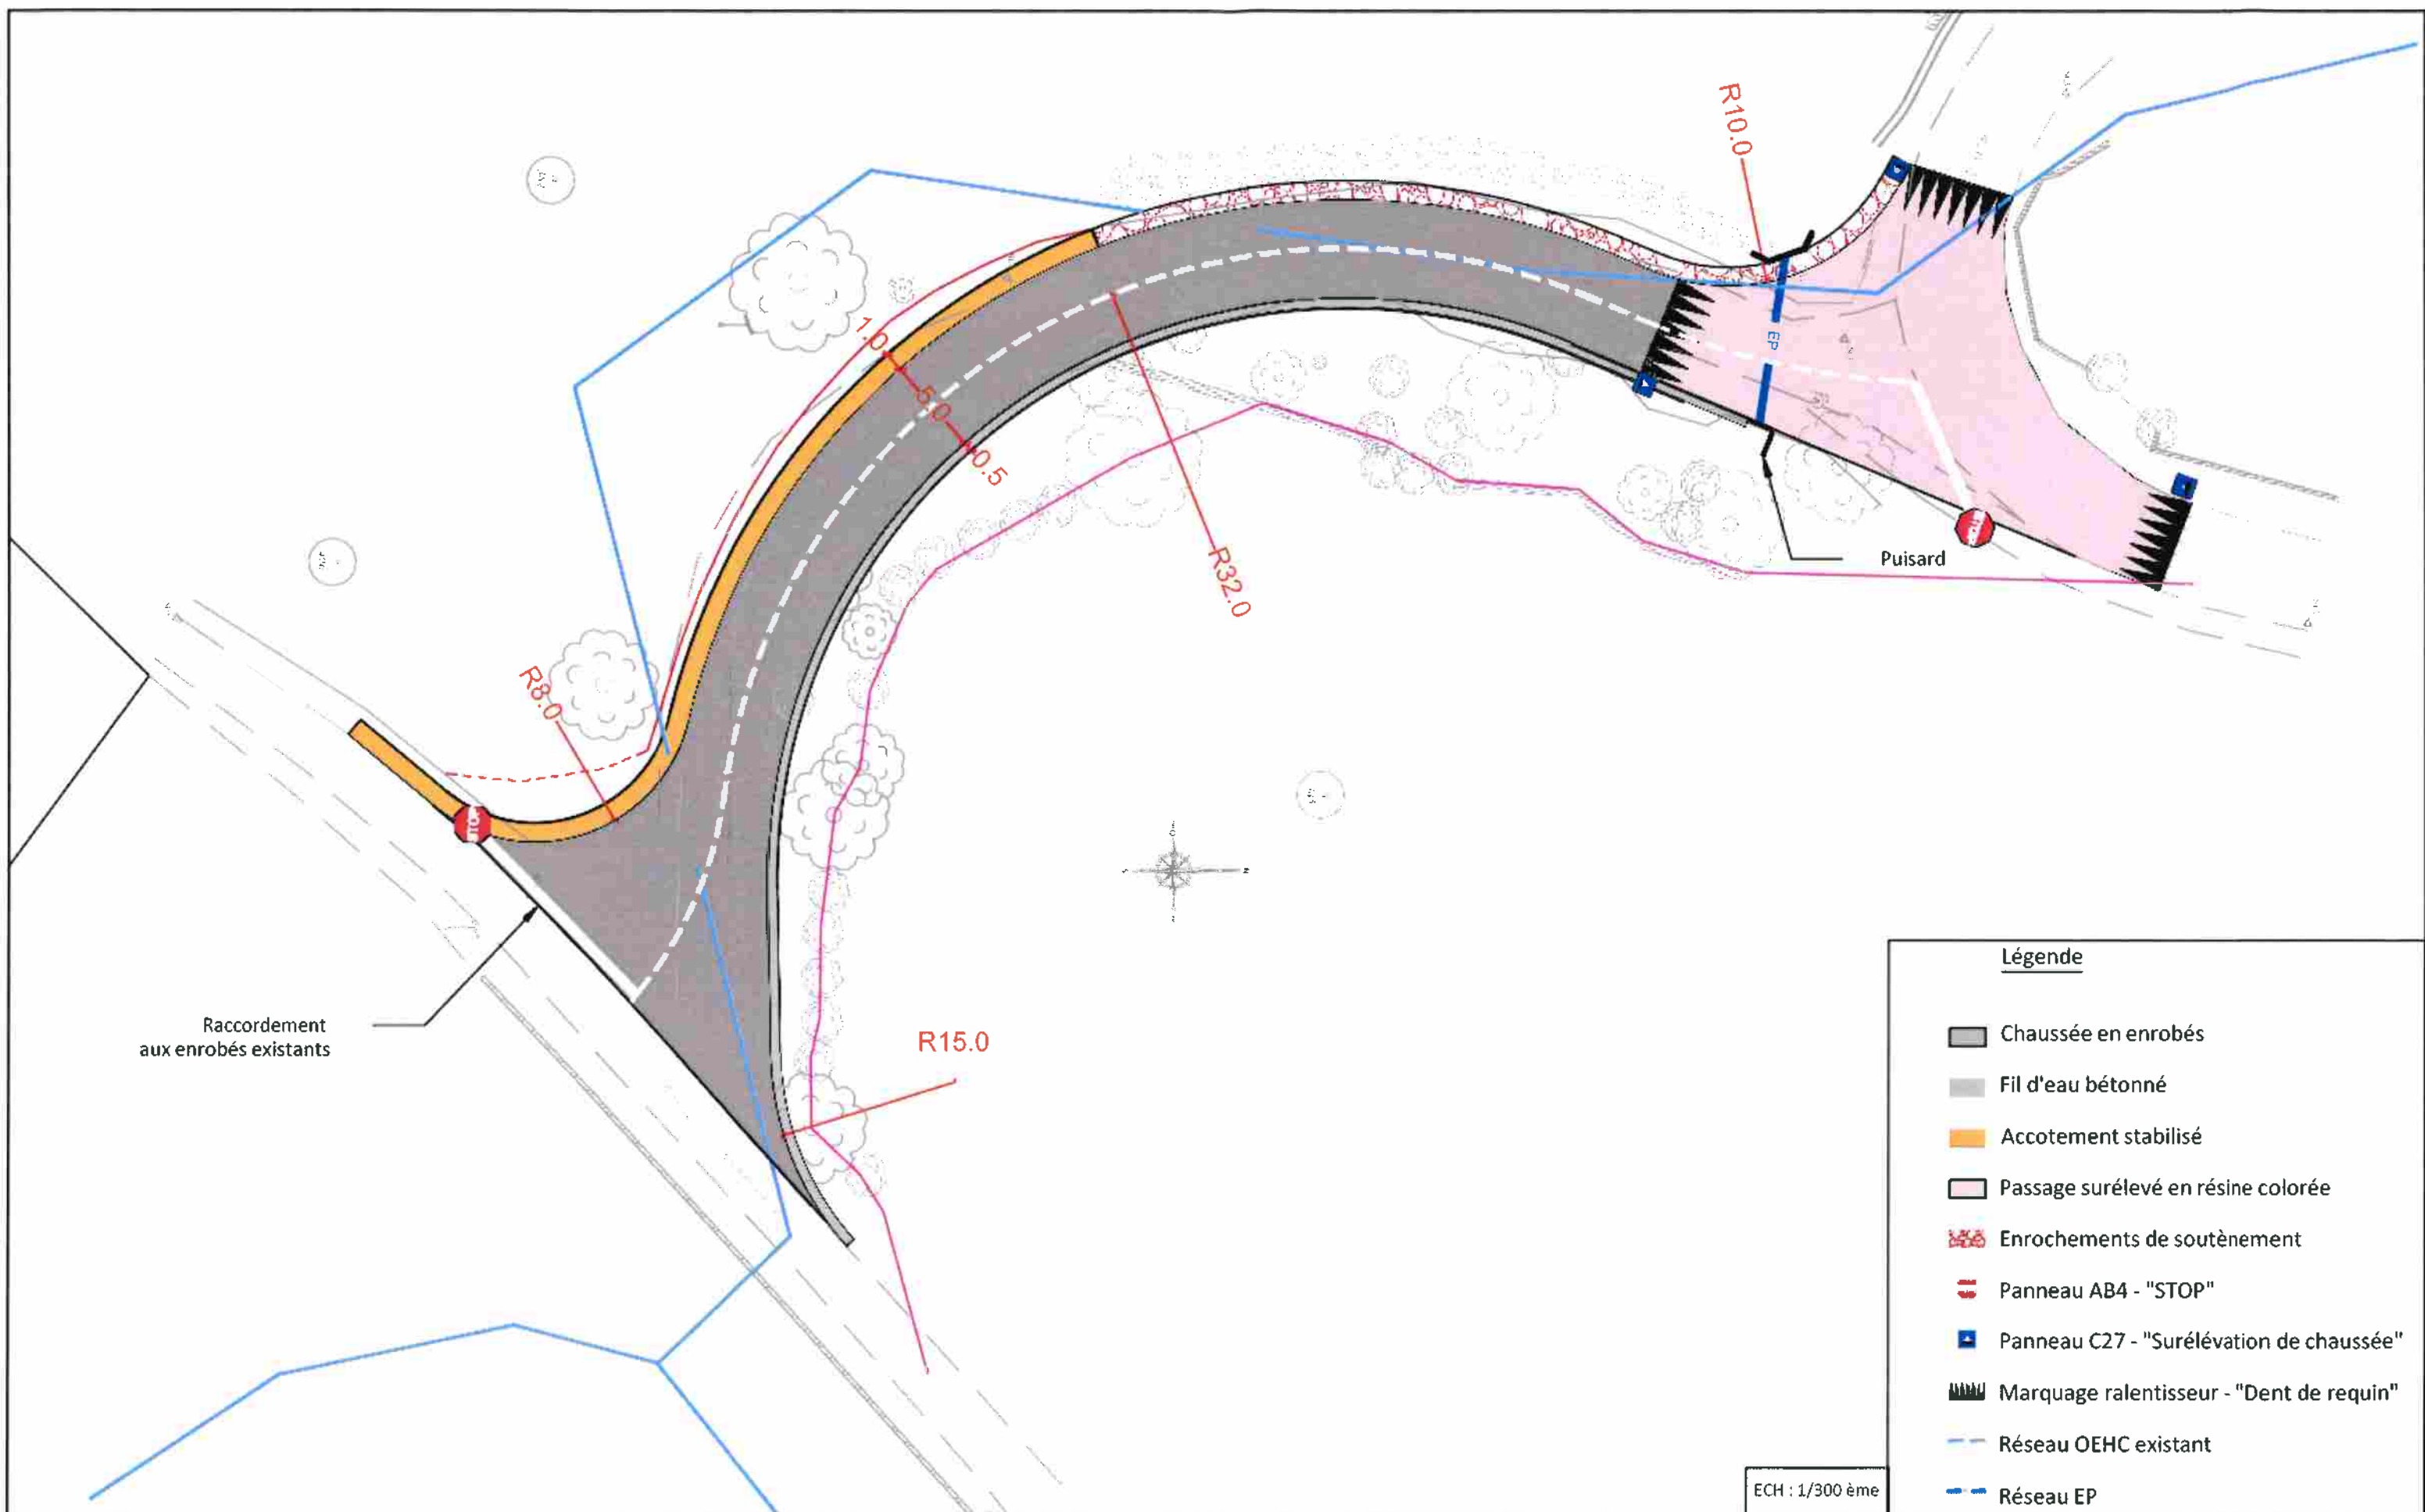

#### Légende

- Chaussée en enrobés
- Fil d'eau bétonné
- Accotement stabilisé
- Passage surélevé en résine colorée
- Enrochements de soutènement
- Panneau AB4 - "STOP"
- Panneau C27 - "Surélévation de chaussée"
- Marquage ralentisseur - "Dent de requin"
- Réseau OEHC existant
- Réseau EP

ECH : 1/300 ème

Maître d'ouvrage



COMMUNE DE TAGLIO ISOLACCIO

#### CREATION DE LA ROUTE COMMUNALE DE FALASCO

Demande d'examen Cas par Cas parcelle A1240  
PA4 - Plan d'aménagement

Ind A 21/08/2023 Première émission

Ind B

Ind C