


Port de San Damianu - Commune d'Algajola

Remise à niveau des infrastructures du port

Plan de situation

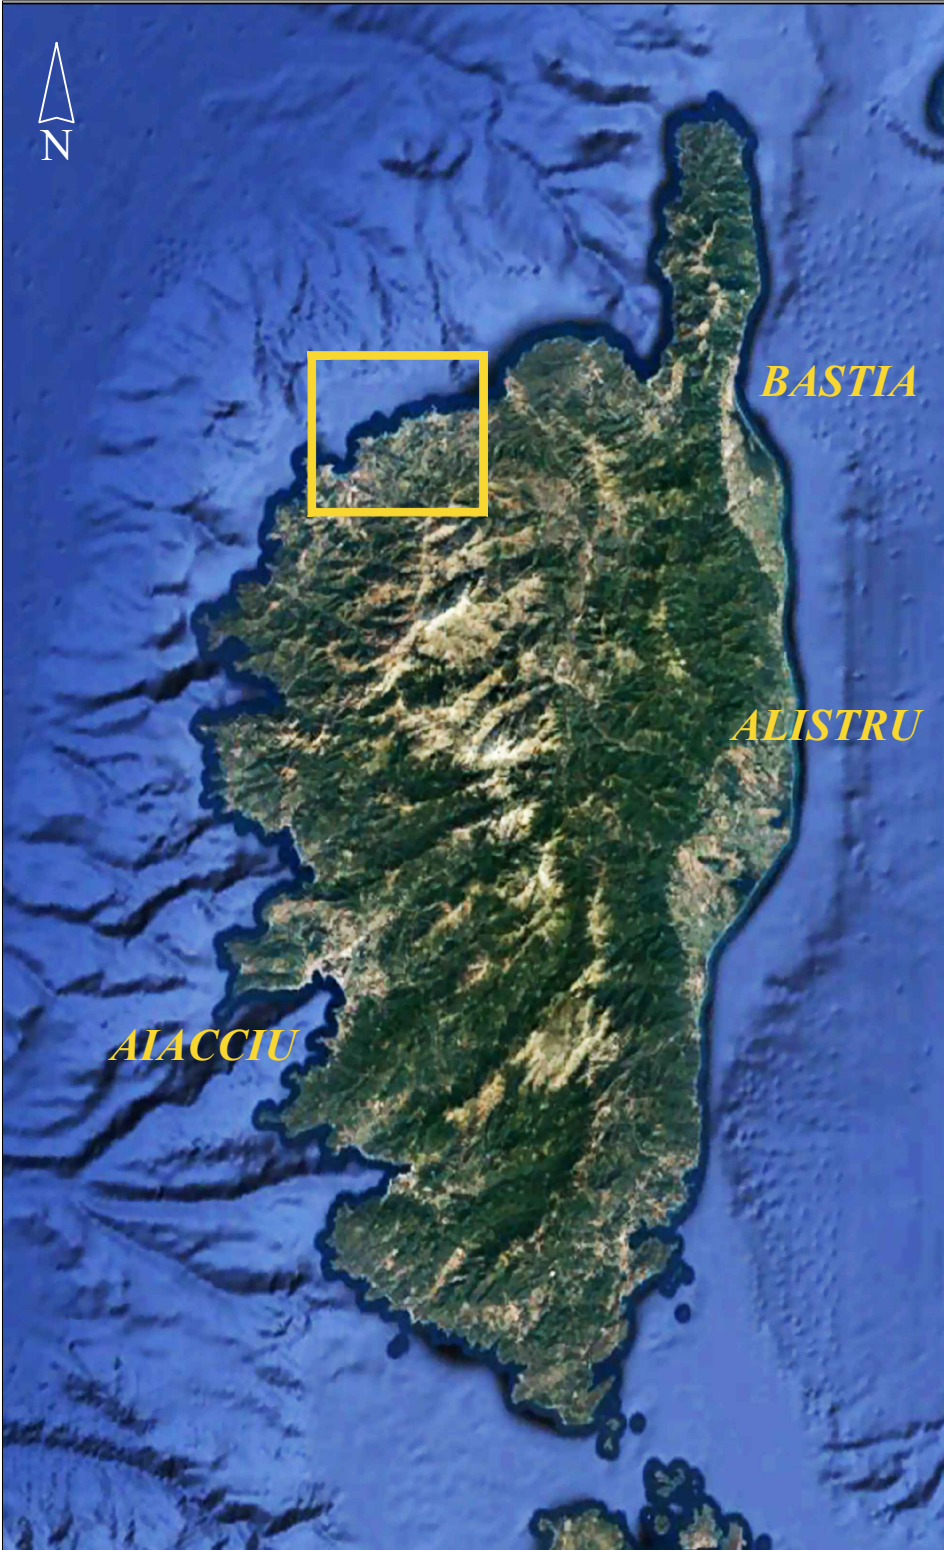


Port de San Damianu - Commune d'Algajola

Remise à niveau des infrastructures du port

Plan topographique et bathymétrique

Vue en plan

Topographie exprimée en côte N.G.F.
Bathymétrie exprimée en côte marine (C.M.)

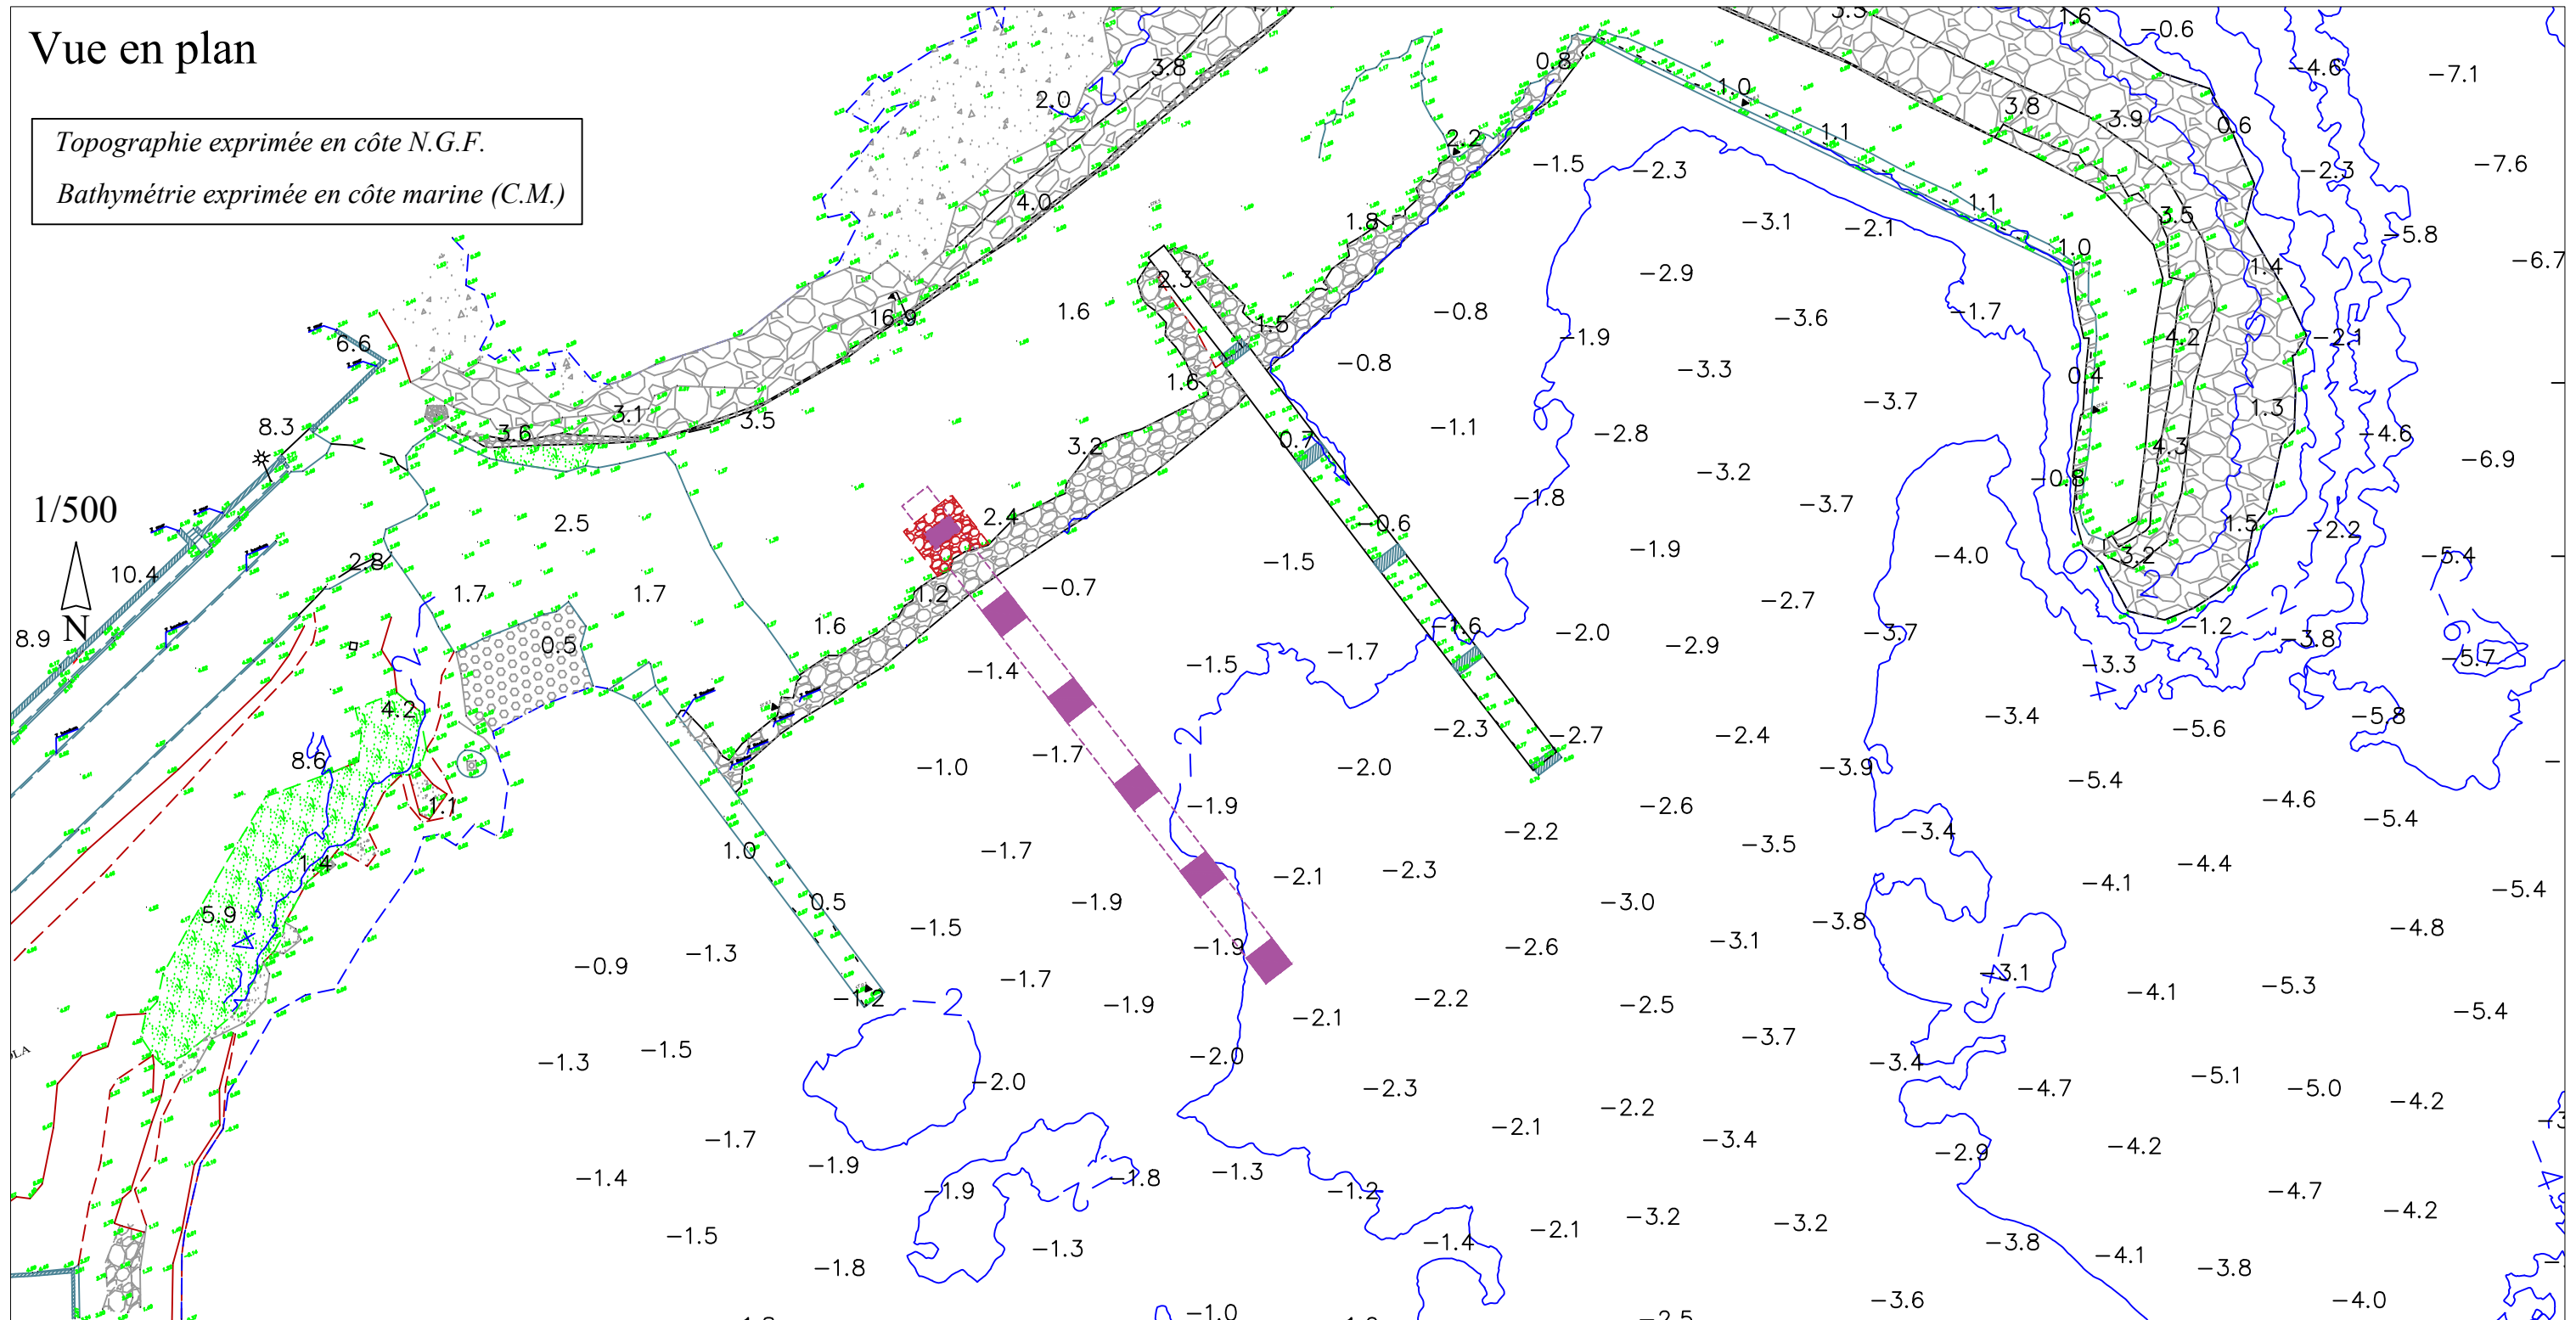

Direzione Generale di i Servizi
Direction Générale des Services

Direzione Generale Aghjunta in carica di
l'Infrastrutture, di i Trasporti, di a Mubilità è di i Casali
Direction Générale Adjointe en charge des
Infrastructures, des Transports, de la Mobilité et des Bâtiments

Direzione di i Trasporti è di a Mubilità
Direction des Transports et de la Mobilité

Direzione Aghjunta di i Porti è Aeroporti
Direction Adjointe des Ports et Aéroports

Cullettività di Corsica
Collectivité de Corse


22 Cours Grandval - BP 215 - 20187 AIACCIU Cedex 1

Referenze

02 / 18

Dessiné le 01.08.2023
P.Ballester / Ports / Dossiers 2023
Algajola/San Damianu...

Port de San Damianu - Commune d'Algajola
Remise à niveau des infrastructures du port
Plan état des lieux

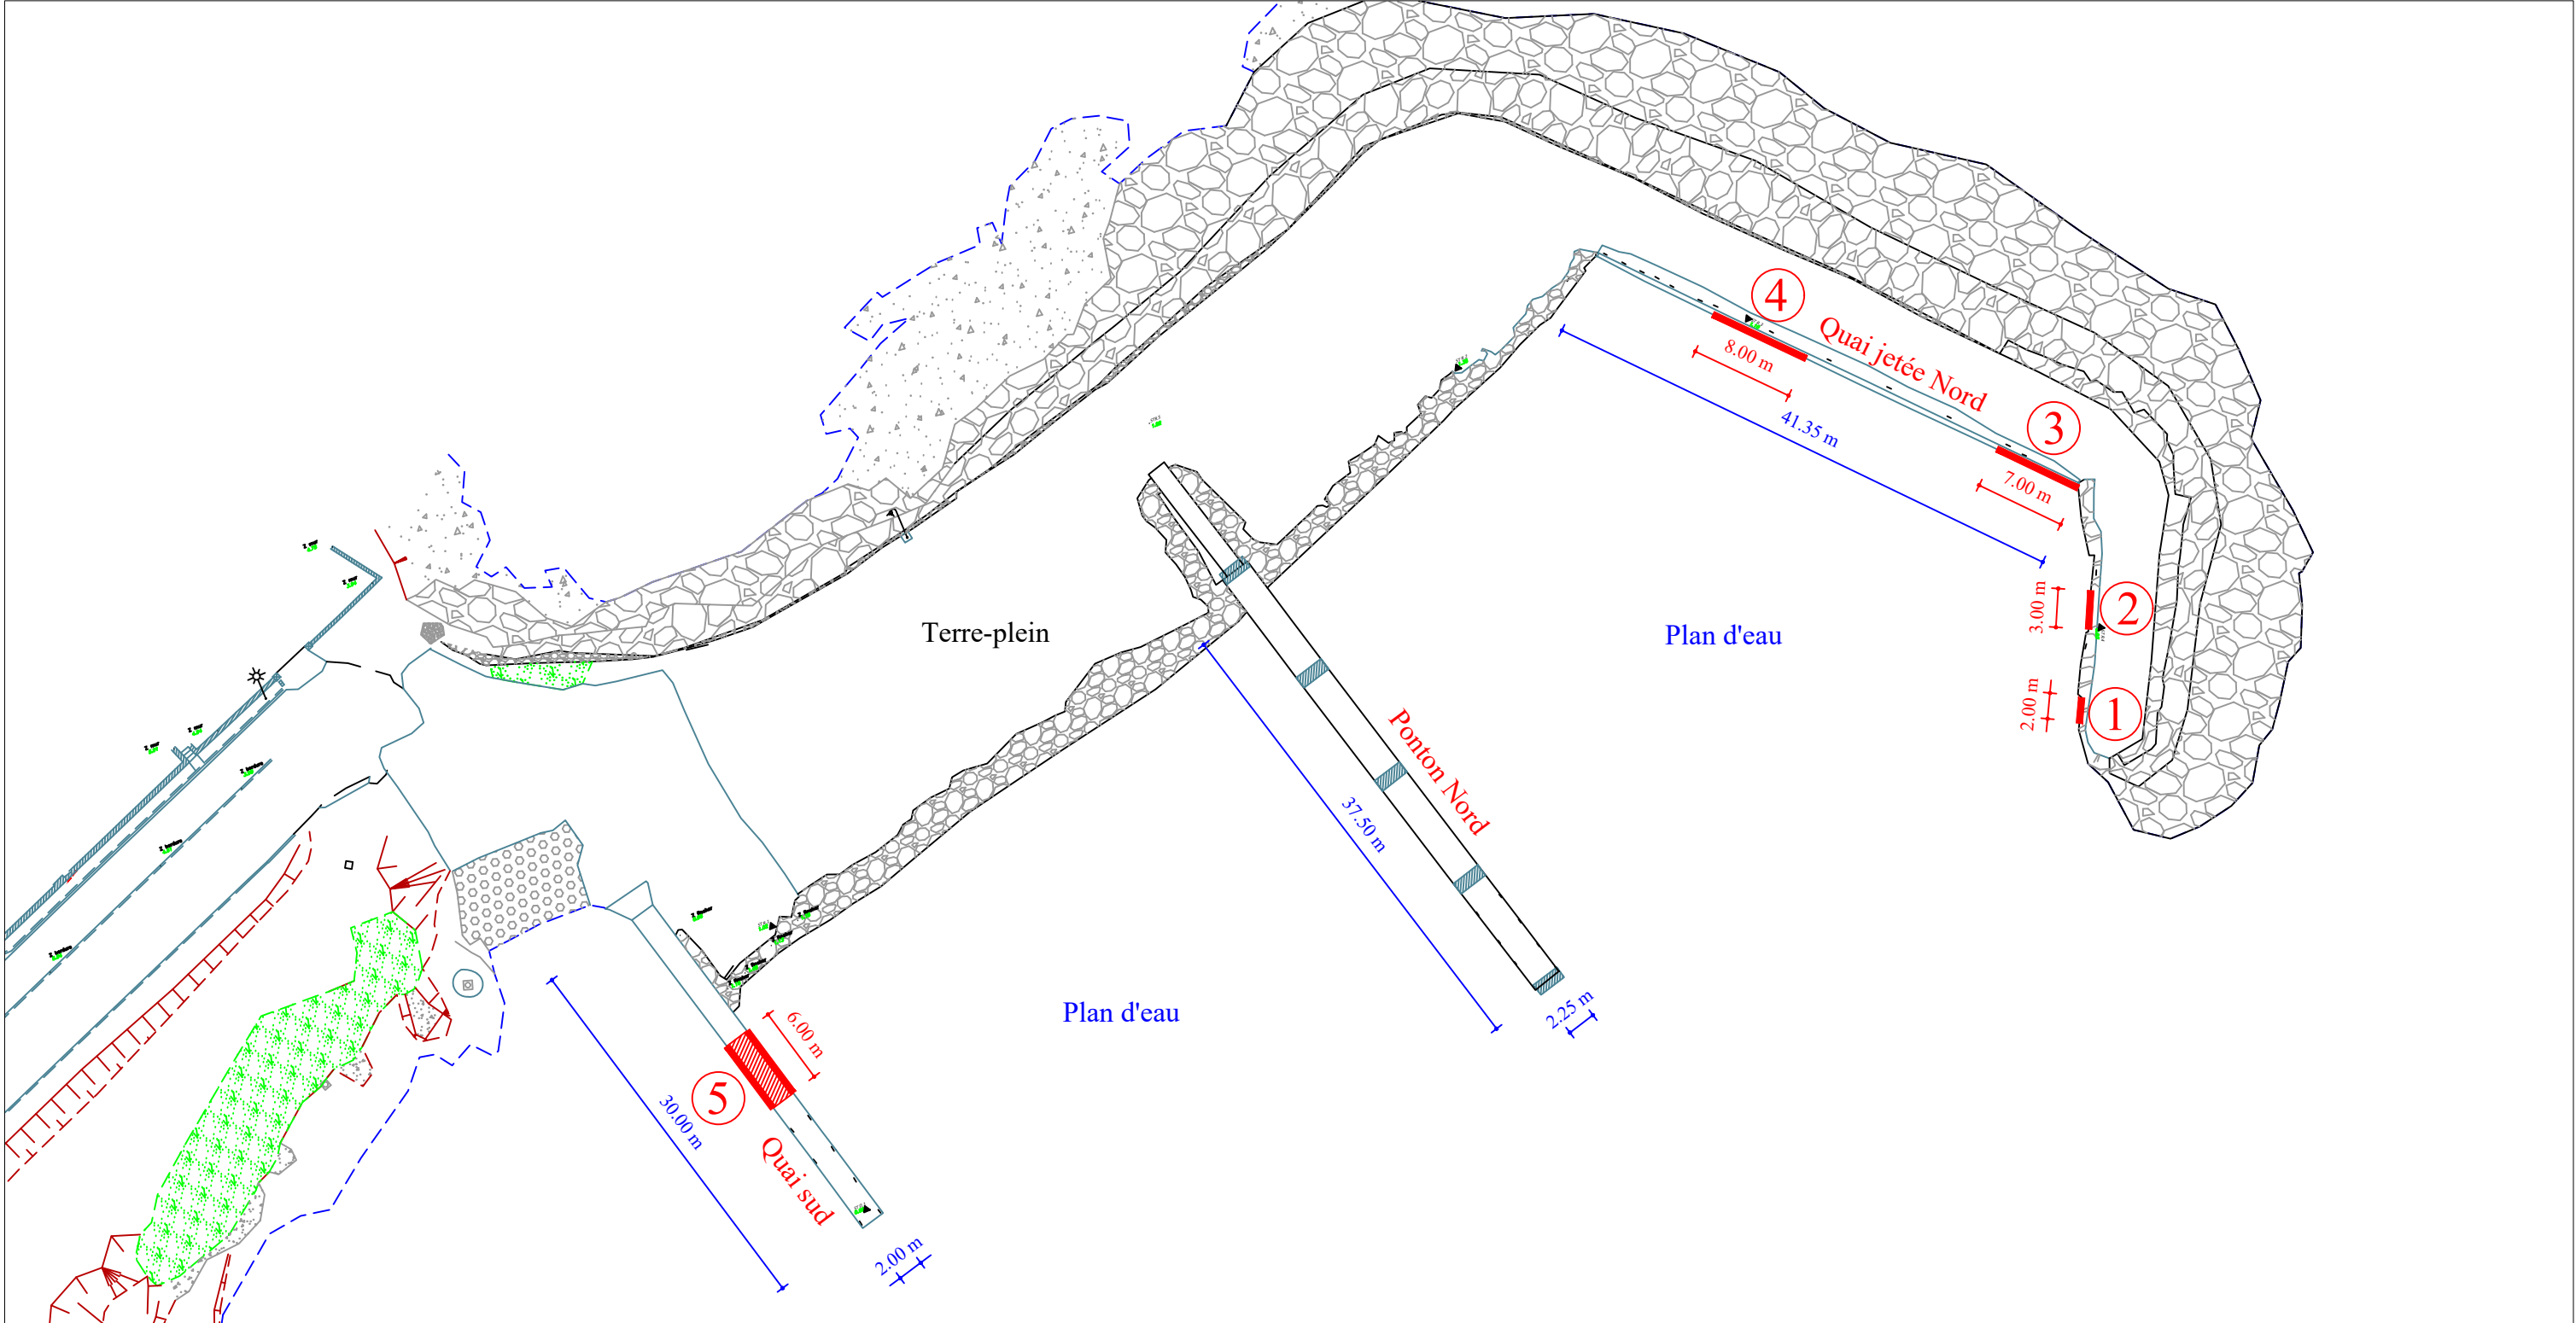

Direzione Generale di i Servizi
Direction Générale des Services

Direzione Generale Aghjunta in carica di
l'Infrastrutture, di i Trasporti, di a Mubilità è di i Casali
Direction Générale Adjointe en charge des
Infrastructures, des Transports, de la Mobilité et des Bâtiments

Direzione di i Trasporti è di a Mubilità
Direction des Transports et de la Mobilité

Direzione Aghjunta di i Porti è Aeroporti
Direction Adjointe des Ports et Aéroports


Cullettività di Corsica
Collectivité de Corse
22 Cours Grandval - BP 215 - 20187 AIACCIU Cedex 1

Referenze	
03 / 18	Dessiné le 01.08.2023 P.Ballester / Ports / Dossiers 2023 Algajola/San Damianu...


Port de San Damianu - Commune d'Algajola
Remise à niveau des infrastructures du port
Plan affouillements quai sud

05 Affouillement L: 6.00 m x Ht 50 cm x prof. 2.00 m

Vue en coupe

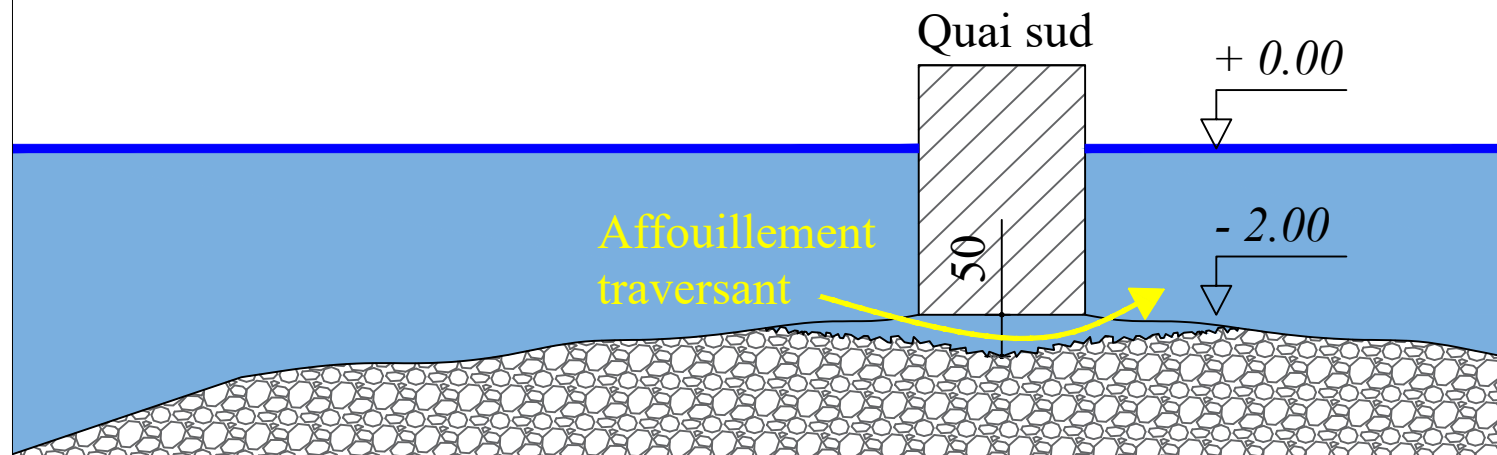

Vue en plan

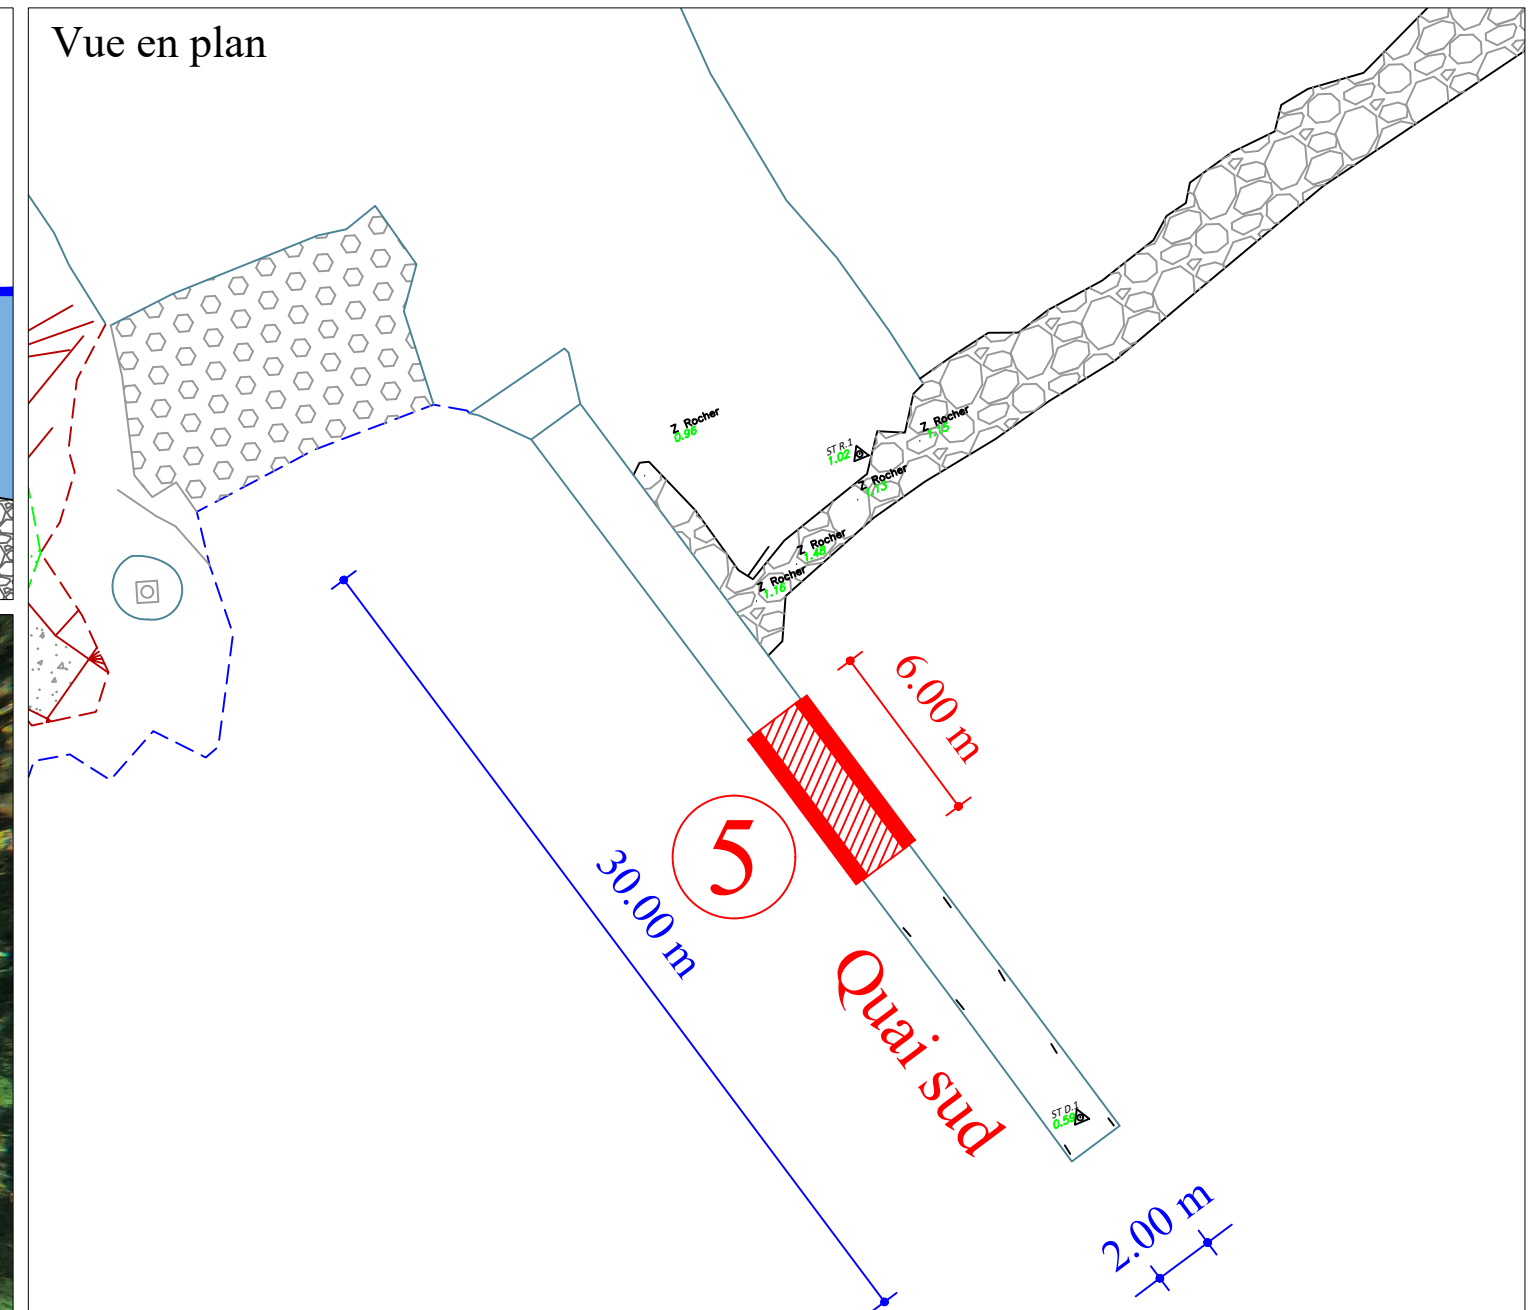

1/250

Direzione Generale di i Servizi
Direction Générale des Services

Direzione Generale Aghjunta in carica di
l'Infrastrutture, di i Trasporti, di a Mubilità è di i Casali
Direction Générale Adjointe en charge des
Infrastructures, des Transports, de la Mobilité et des Bâtiments

Direzione di i Trasporti è di a Mubilità
Direction des Transports et de la Mobilité

Direzione Aghjunta di i Porti è Aeroporti
Direction Adjointe des Ports et Aéroports

Cullettività di Corsica
Collectivité de Corse
22 Cours Grandval - BP 215 - 20187 AIACCIU Cedex 1


Referenze

04 / 18


Dessiné le 01.08.2023
P.Ballester / Ports / Dossiers 2023
Algajola/San Damianu...

Port de San Damianu - Commune d'Algajola
Remise à niveau des infrastructures du port
Coupes affouillements quai nord


01 Affouillement L: 2.00 m x Ht 50 cm x prof. 1.00 m

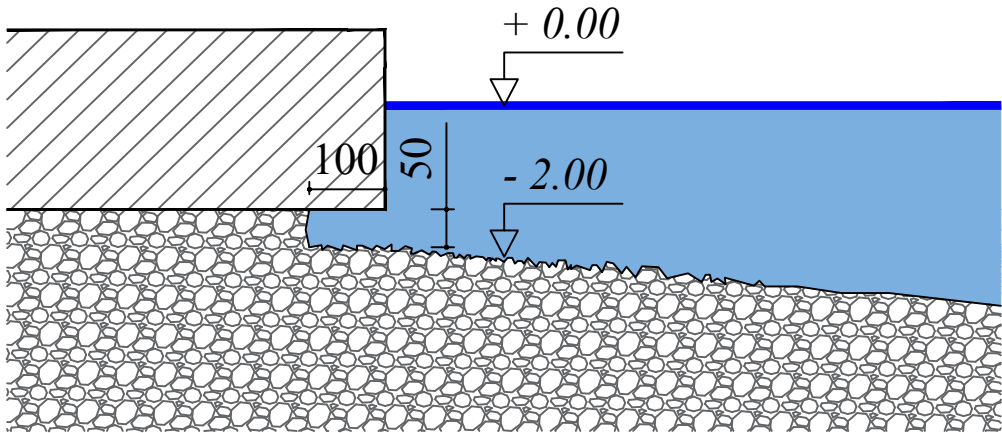




03 Affouillement L: 7.00 m x Ht 50 cm x prof. 1.50 m

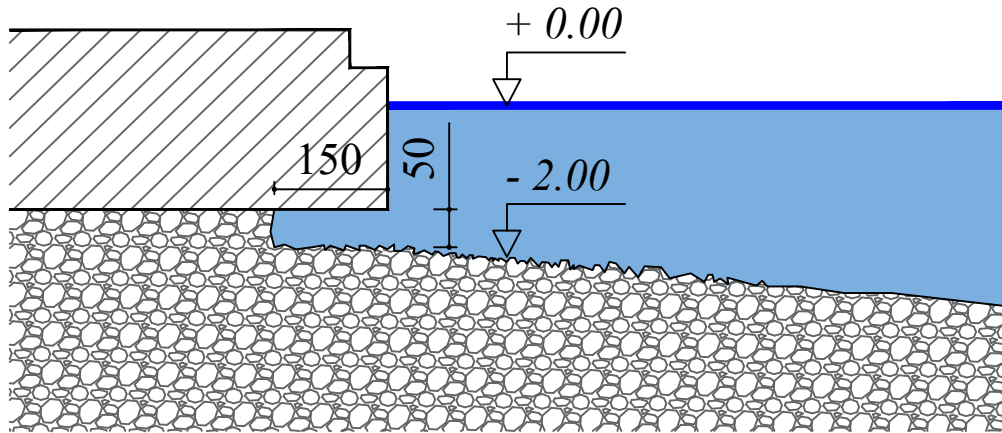

02 Affouillement L: 3.00 m x Ht 30 cm x prof. 1.20 m

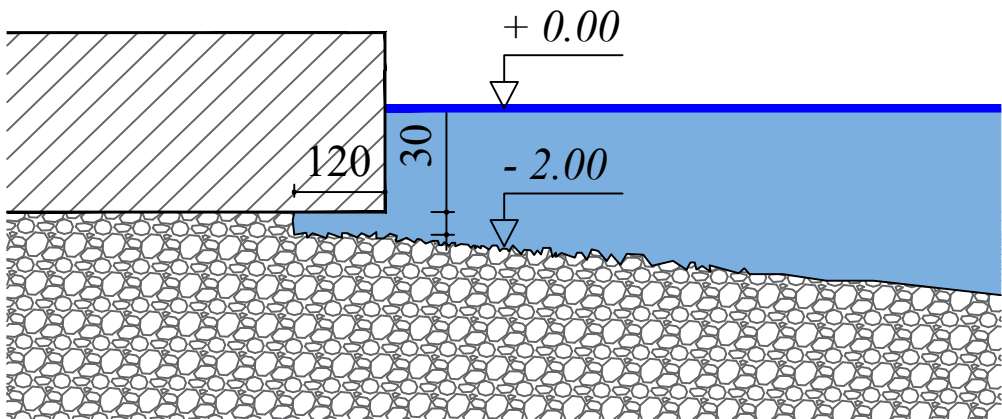

04 Affouillement L: 8.00 m x Ht 60 cm x prof. 1.00 m

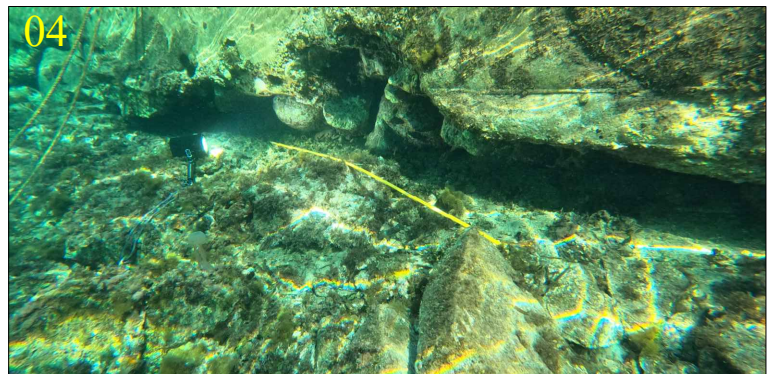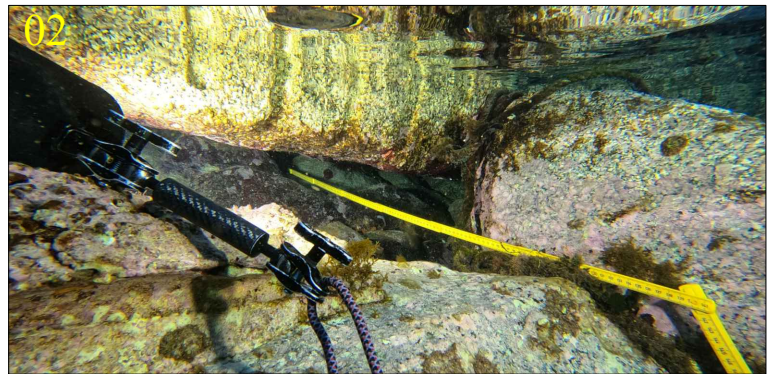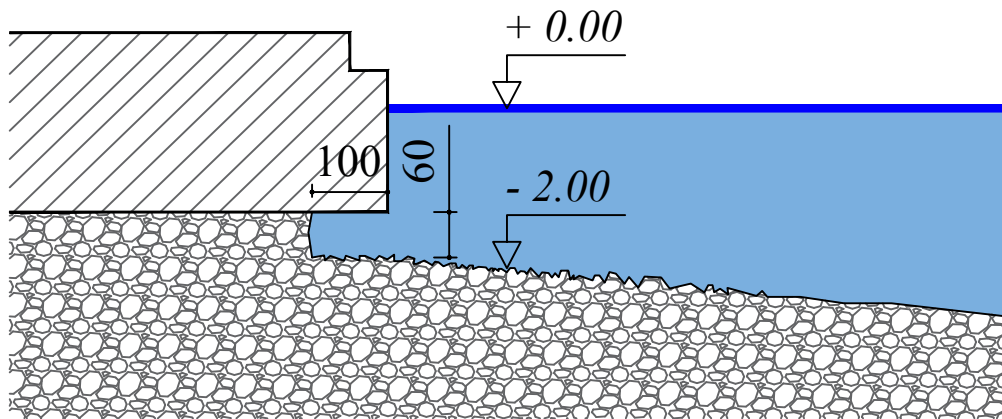

Direzione Generale di i Servizi
Direction Générale des Services

Direzione Generale Aghjunta in carica di
l'Infrastrutture, di i Trasporti, di a Mubilità è di i Casali
Direction Générale Adjointe en charge des
Infrastructures, des Transports, de la Mobilité et des Bâtiments

Direzione di i Trasporti è di a Mubilità
Direction des Transports et de la Mobilité


Direzione Aghjunta di i Porti è Aeroporti
Direction Adjointe des Ports et Aéroports

Cullettività di Corsica
Collectivité de Corse
22 Cours Grandval - BP 215 - 20187 AIACCIU Cedex 1


Referenze	
05 / 18	Dessiné le 01.08.2023 P.Ballester / Ports / Dossiers 2023 Algajola/San Damianu...

Port de San Damianu - Commune d'Algajola
Remise à niveau des infrastructures du port
Coupes réparations des affouillements


01

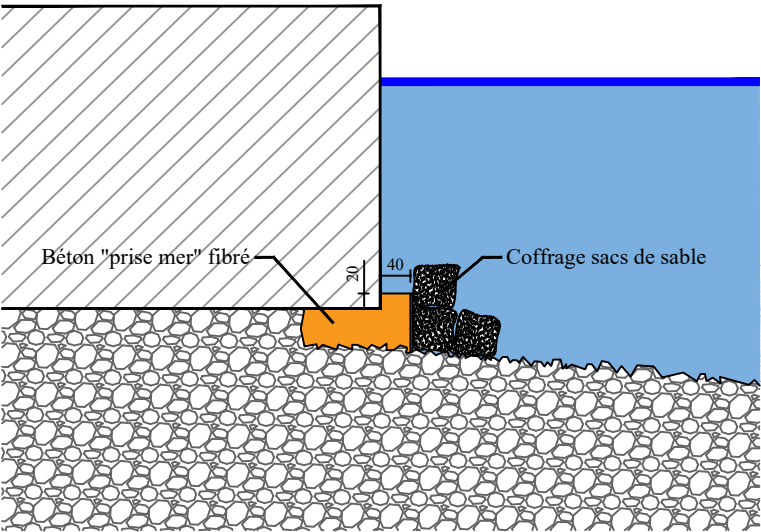


03

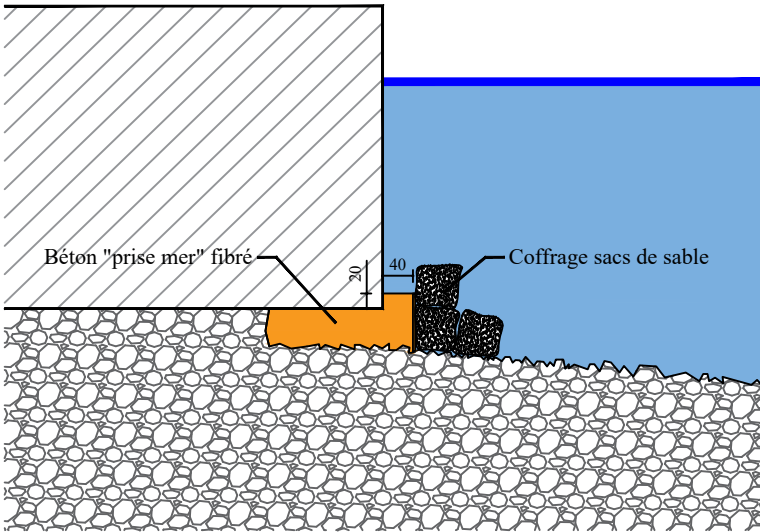


02

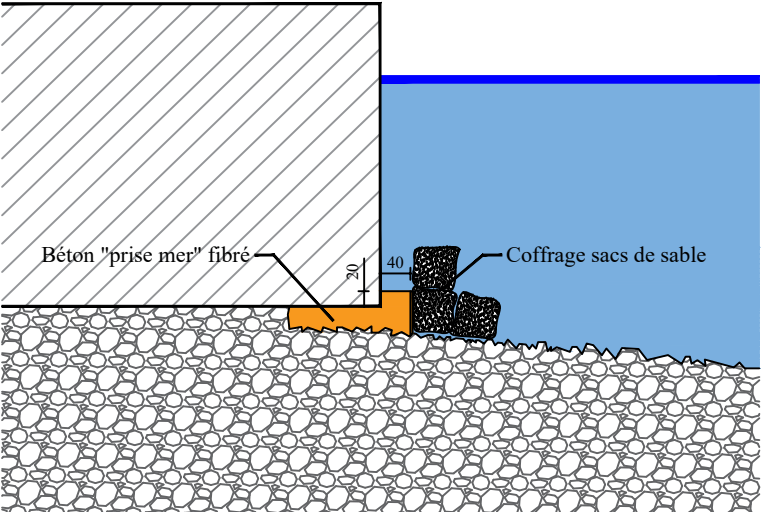

04

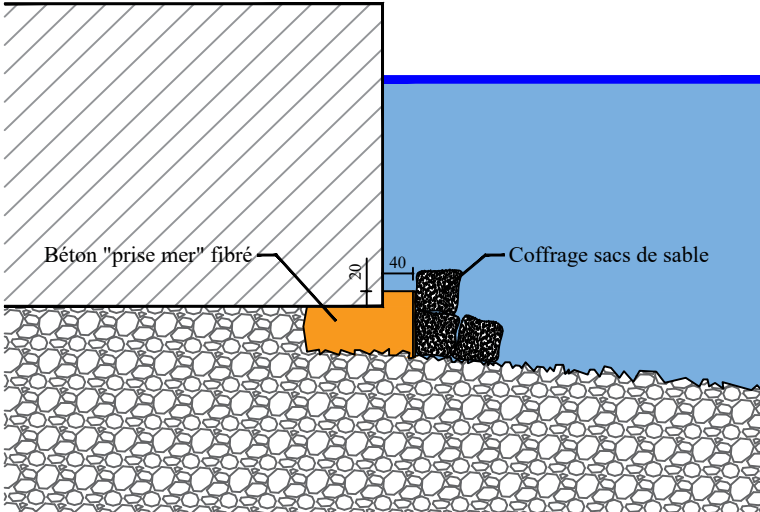

05

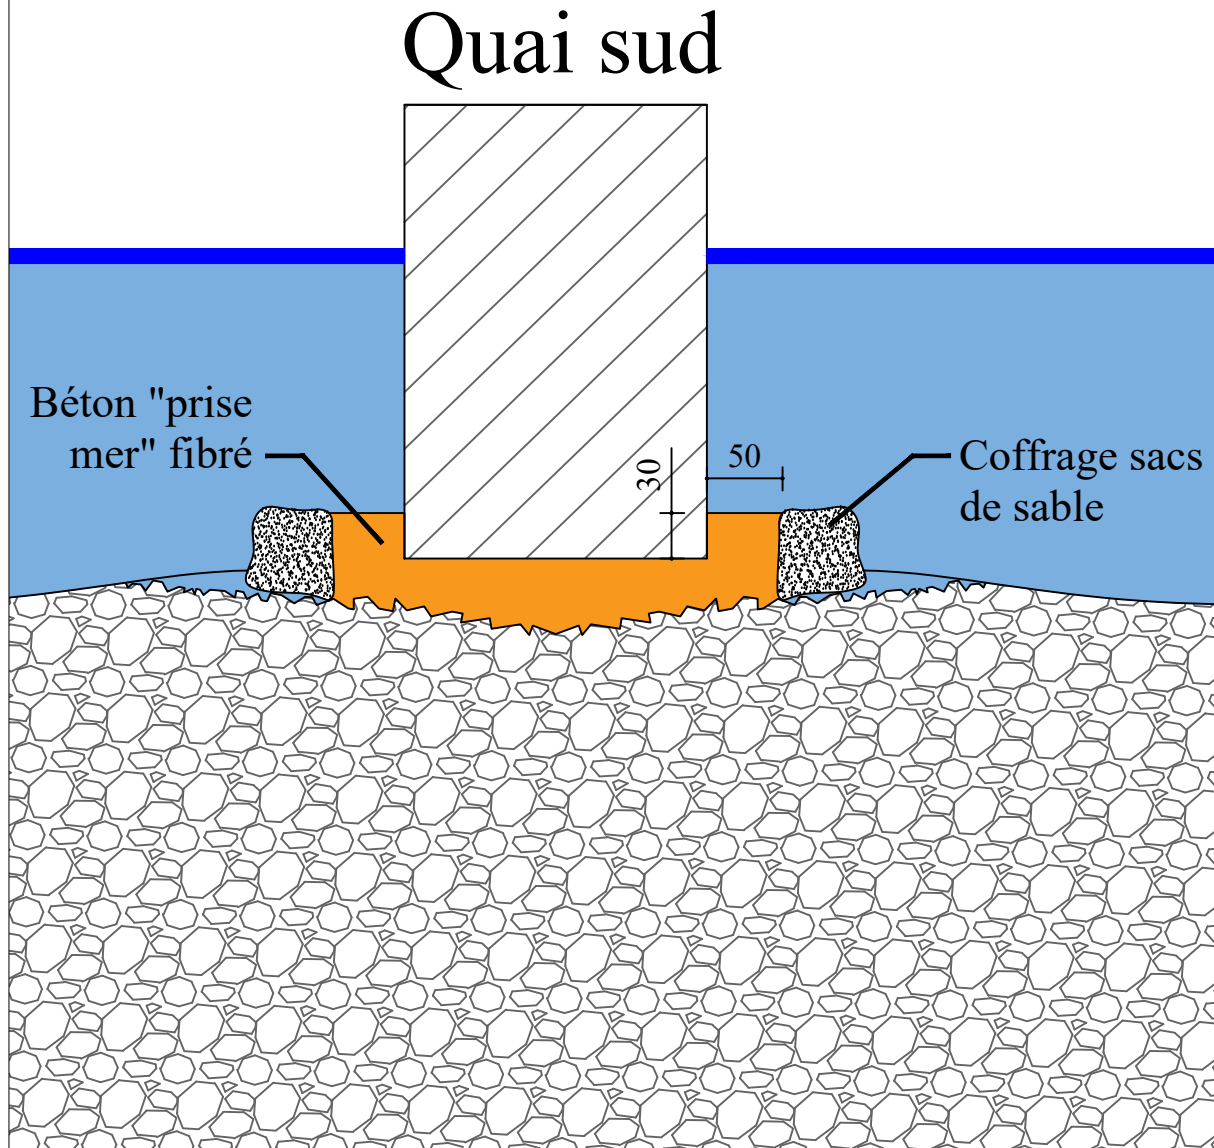

Direzione Generale di i Servizi
Direction Générale des Services

Direzione Generale Aghjunta in carica di
l'Infrastrutture, di i Trasporti, di a Mubilità è di i Casali
Direction Générale Adjointe en charge des
Infrastructures, des Transports, de la Mobilité et des Bâtiments

Direzione di i Trasporti è di a Mubilità
Direction des Transports et de la Mobilité

Direzione Aghjunta di i Porti è Aeroporti
Direction Adjointe des Ports et Aéroports

Cullettività di Corsica
Collectivité de Corse
22 Cours Grandval - BP 215 - 20187 AIACCIU Cedex 1

Referenze

06 / 18

Dessiné le 01.08.2023
P.Ballester / Ports / Dossiers 2023
Algajola/San Damianu...



Direzione Generale di i Servizi
Direction Générale des Services

Direzione Generale Aghjunta in carica di
l'Infrastrutture, di i Trasporti, di a Mubilità è di i Casali
Direction Générale Adjointe en charge des
Infrastructures, des Transports, de la Mobilité et des Bâtiments

Direzione di i Trasporti è di a Mubilità
Direction des Transports et de la Mobilité

Direzione Aghjunta di i Porti è Aeroporti
Direction Adjointe des Ports et Aéroports


Cullettività di Corsica
Collectivité de Corse
22 Cours Grandval - BP 215 - 20187 AIACCIU Cedex 1

Referenze	
01 / 01	Dessiné le 23.09.2024 P.Ballester / Ports / Dossiers 2024 San Damianu/dossier loi...

Port de San Damianu - Commune d'Algajola

Remise à niveau des infrastructures du port

Plan masse du ponton projet

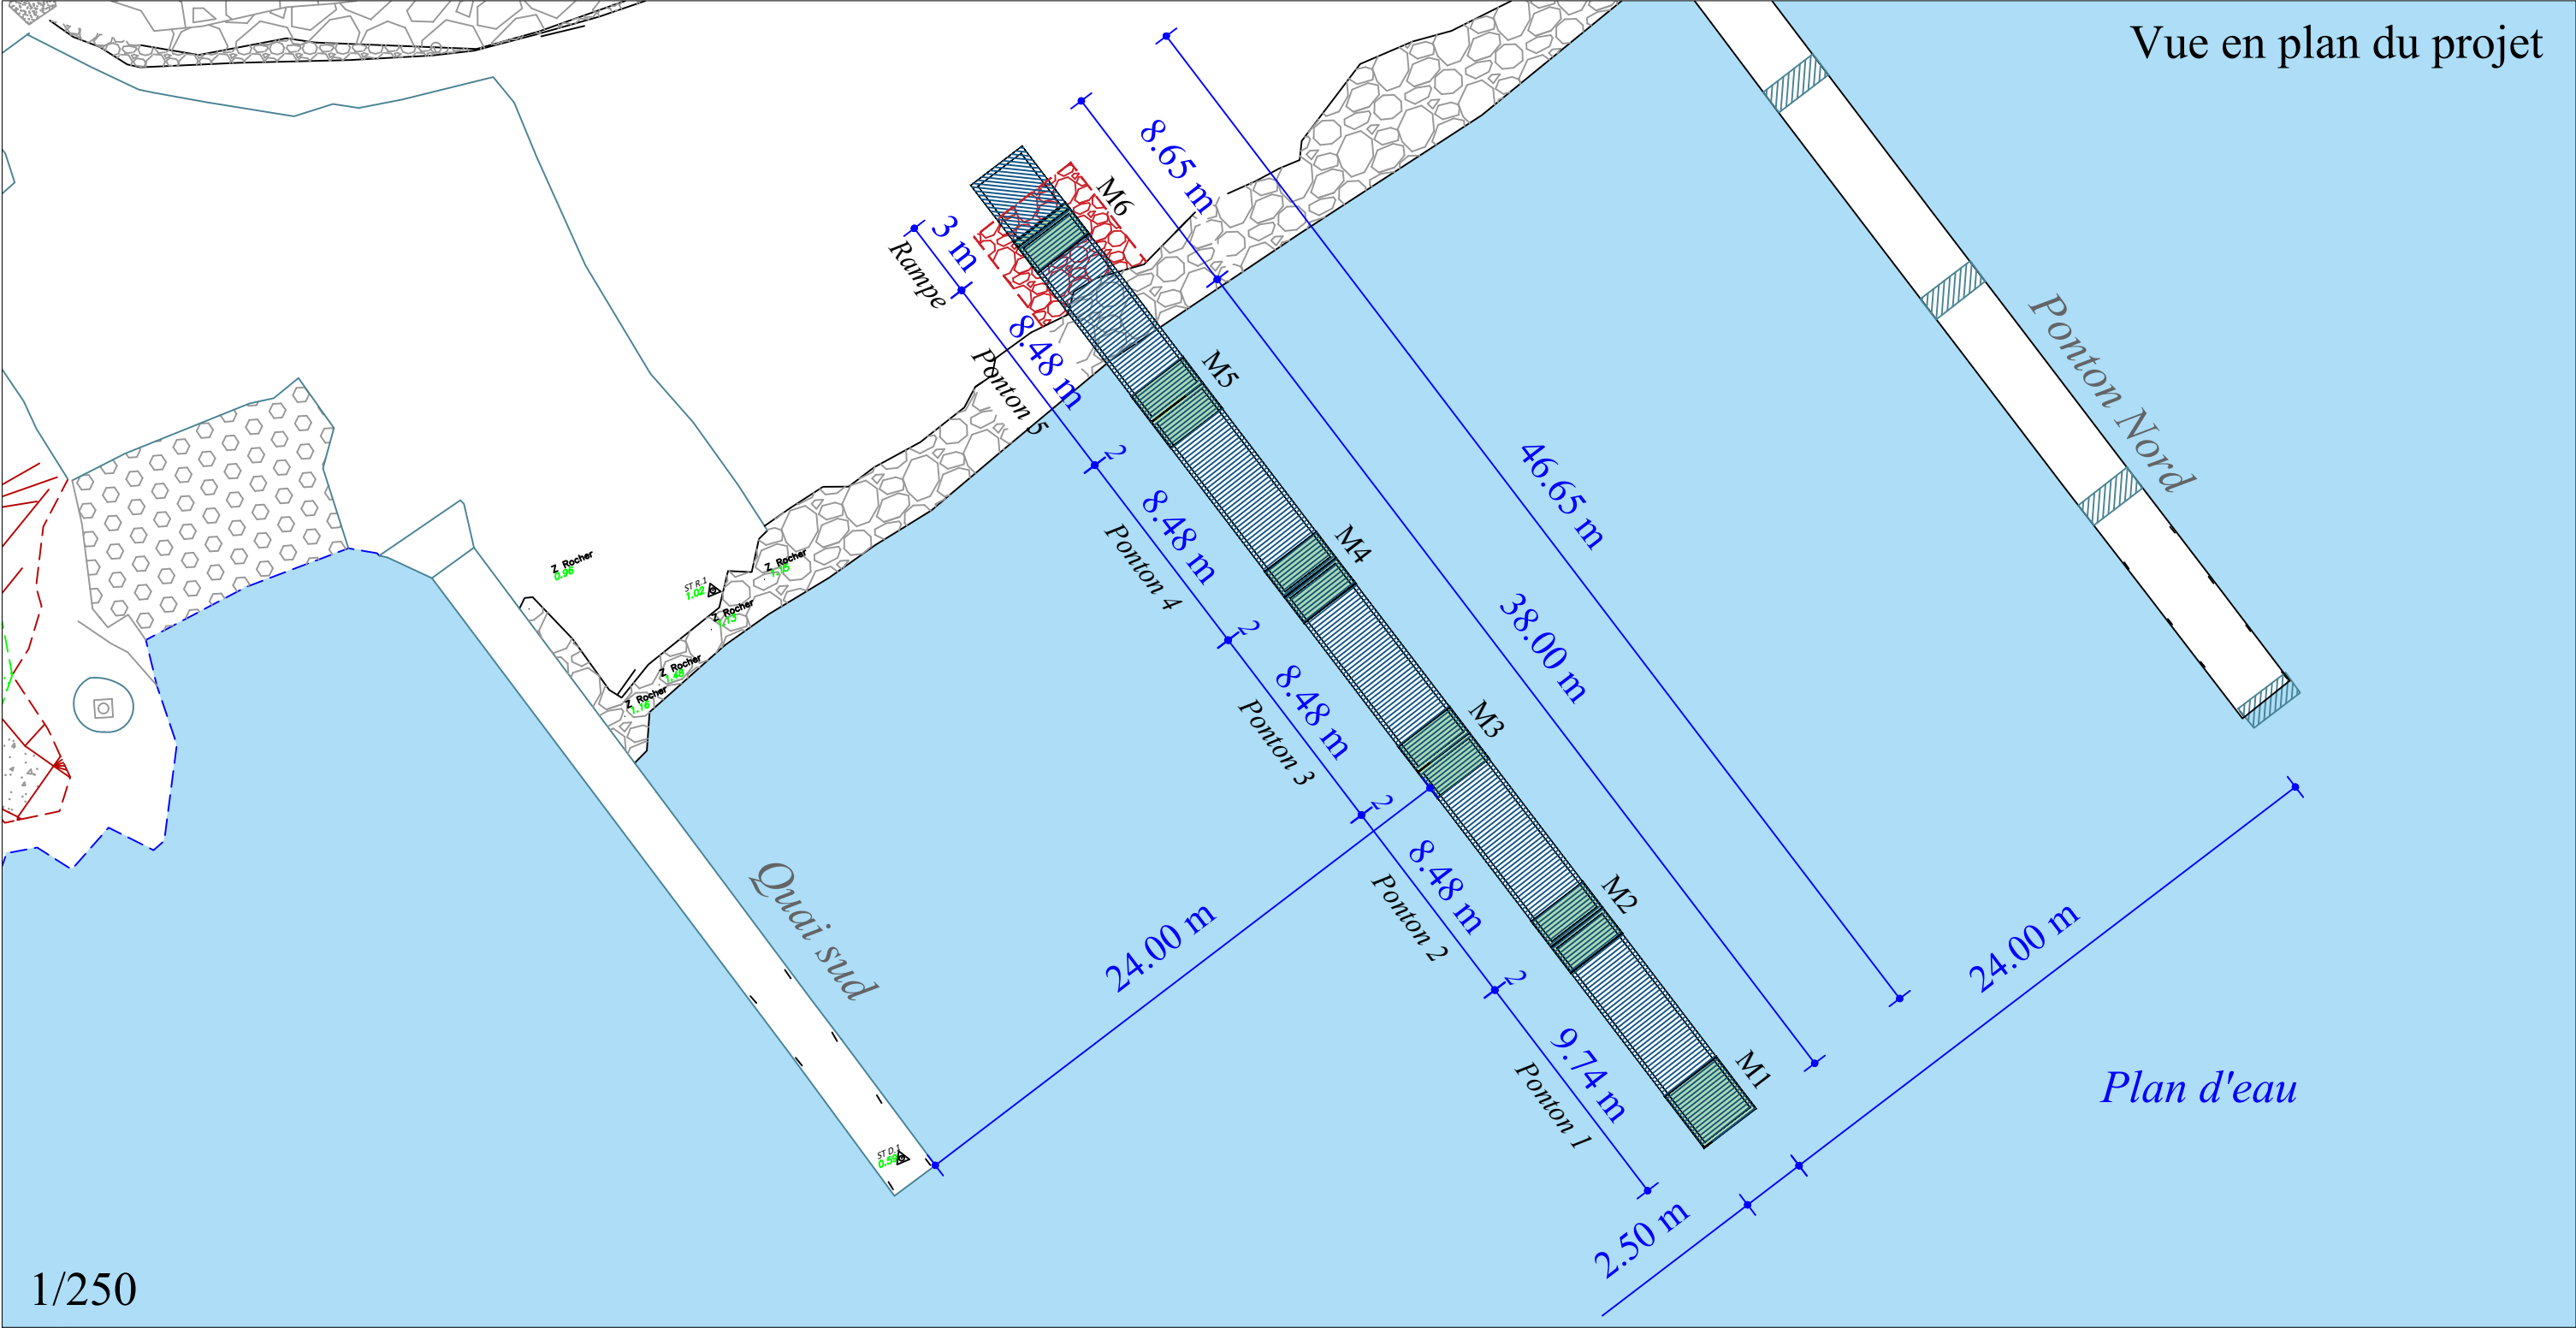

Direzione Generale di i Servizi
Direction Générale des Services

Direzione Generale Aghjunta in carica di
l'Infrastrutture, di i Trasporti, di a Mubilità è di i Casali
Direction Générale Adjointe en charge des
Infrastructures, des Transports, de la Mobilité et des Bâtiments

Direzione di i Trasporti è di a Mubilità
Direction des Transports et de la Mobilité


Direzione Aghjunta di i Porti è Aeroporti
Direction Adjointe des Ports et Aéroports

Cullettività di Corsica
Collectivité de Corse

22 Cours Grandval - BP 215 - 20187 AIACCIU Cedex 1

Referenze	
08 / 18	Dessiné le 01.08.2023 P.Ballester / Ports / Dossiers 2023 Algajola/San Damianu...

Port de San Damianu - Commune d'Algajola
Remise à niveau des infrastructures du port
Plan type massif du ponton projet

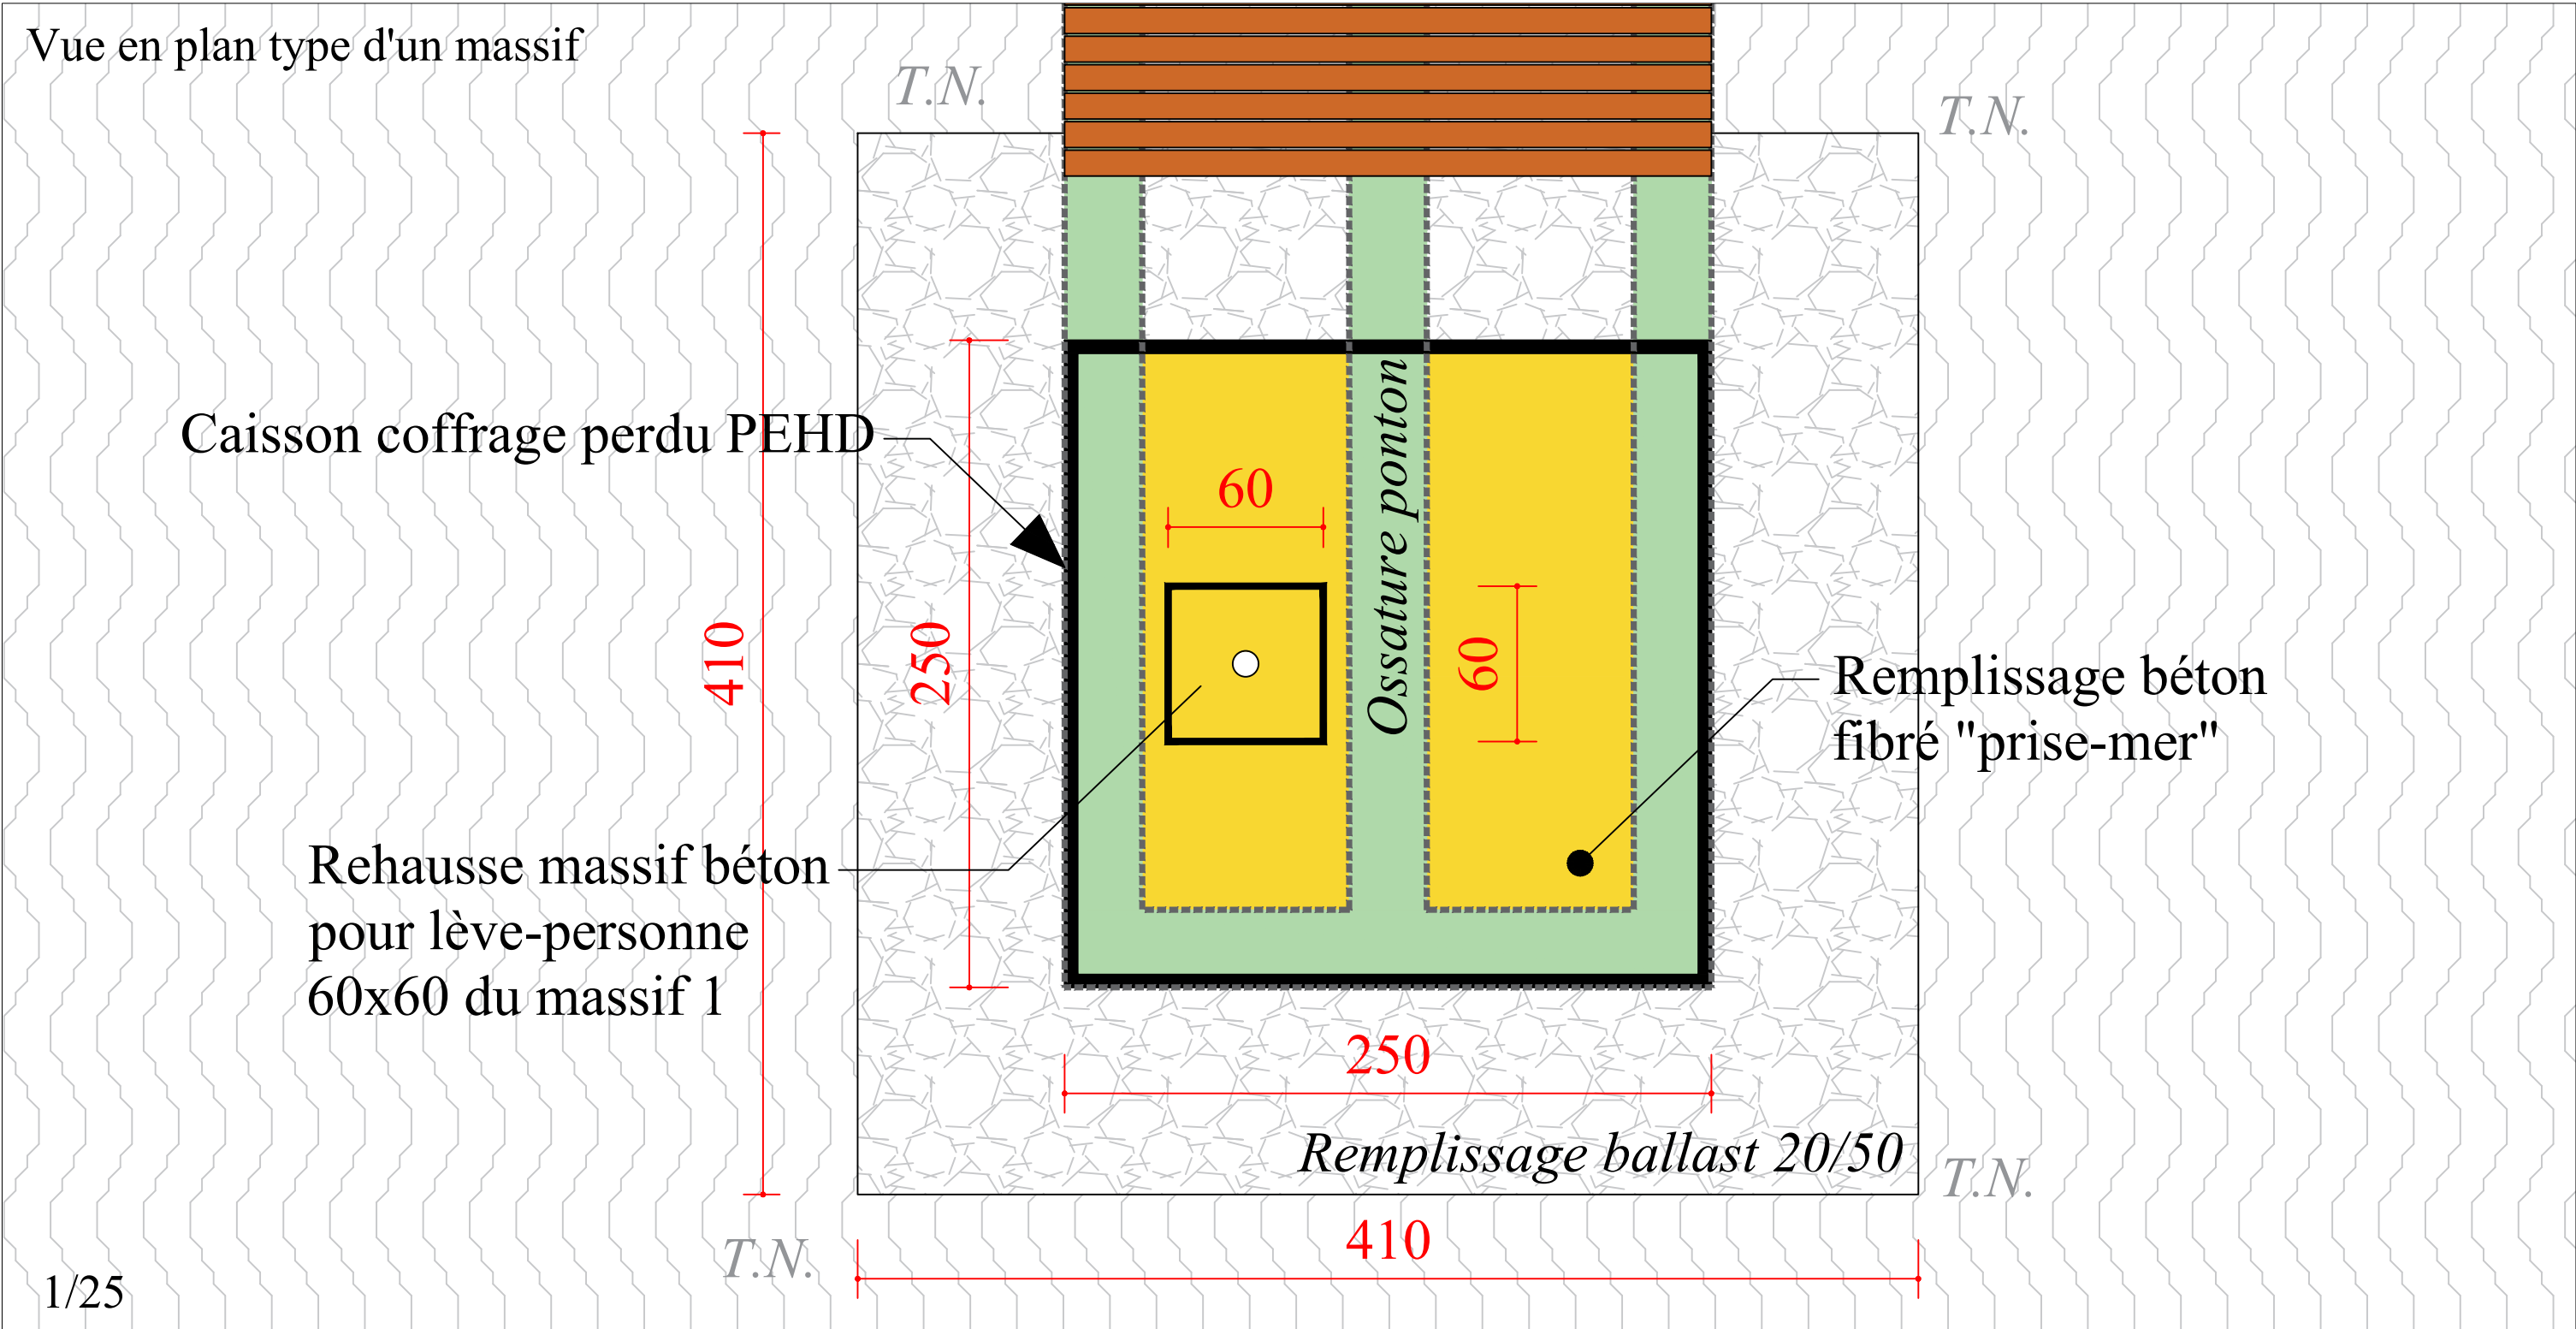

Direzione Generale di i Servizi
Direction Générale des Services

Direzione Generale Aghjunta in carica di
l'Infrastrutture, di i Trasporti, di a Mubilità è di i Casali
Direction Générale Adjointe en charge des
Infrastructures, des Transports, de la Mobilité et des Bâtiments

Direzione di i Trasporti è di a Mubilità
Direction des Transports et de la Mobilité


Direzione Aghjunta di i Porti è Aeroporti
Direction Adjointe des Ports et Aéroports

Cullettività di Corsica
Collectivité de Corse
22 Cours Grandval - BP 215 - 20187 AIACCIU Cedex 1

Referenze	
09 / 18	Dessiné le 01.08.2023 P.Ballester / Ports / Dossiers 2023 Algajola/San Damianu...

Port de San Damianu - Commune d'Algajola
Remise à niveau des infrastructures du port
Coupe Longitudinale Massifs 5 et 6


Vue en coupe du projet

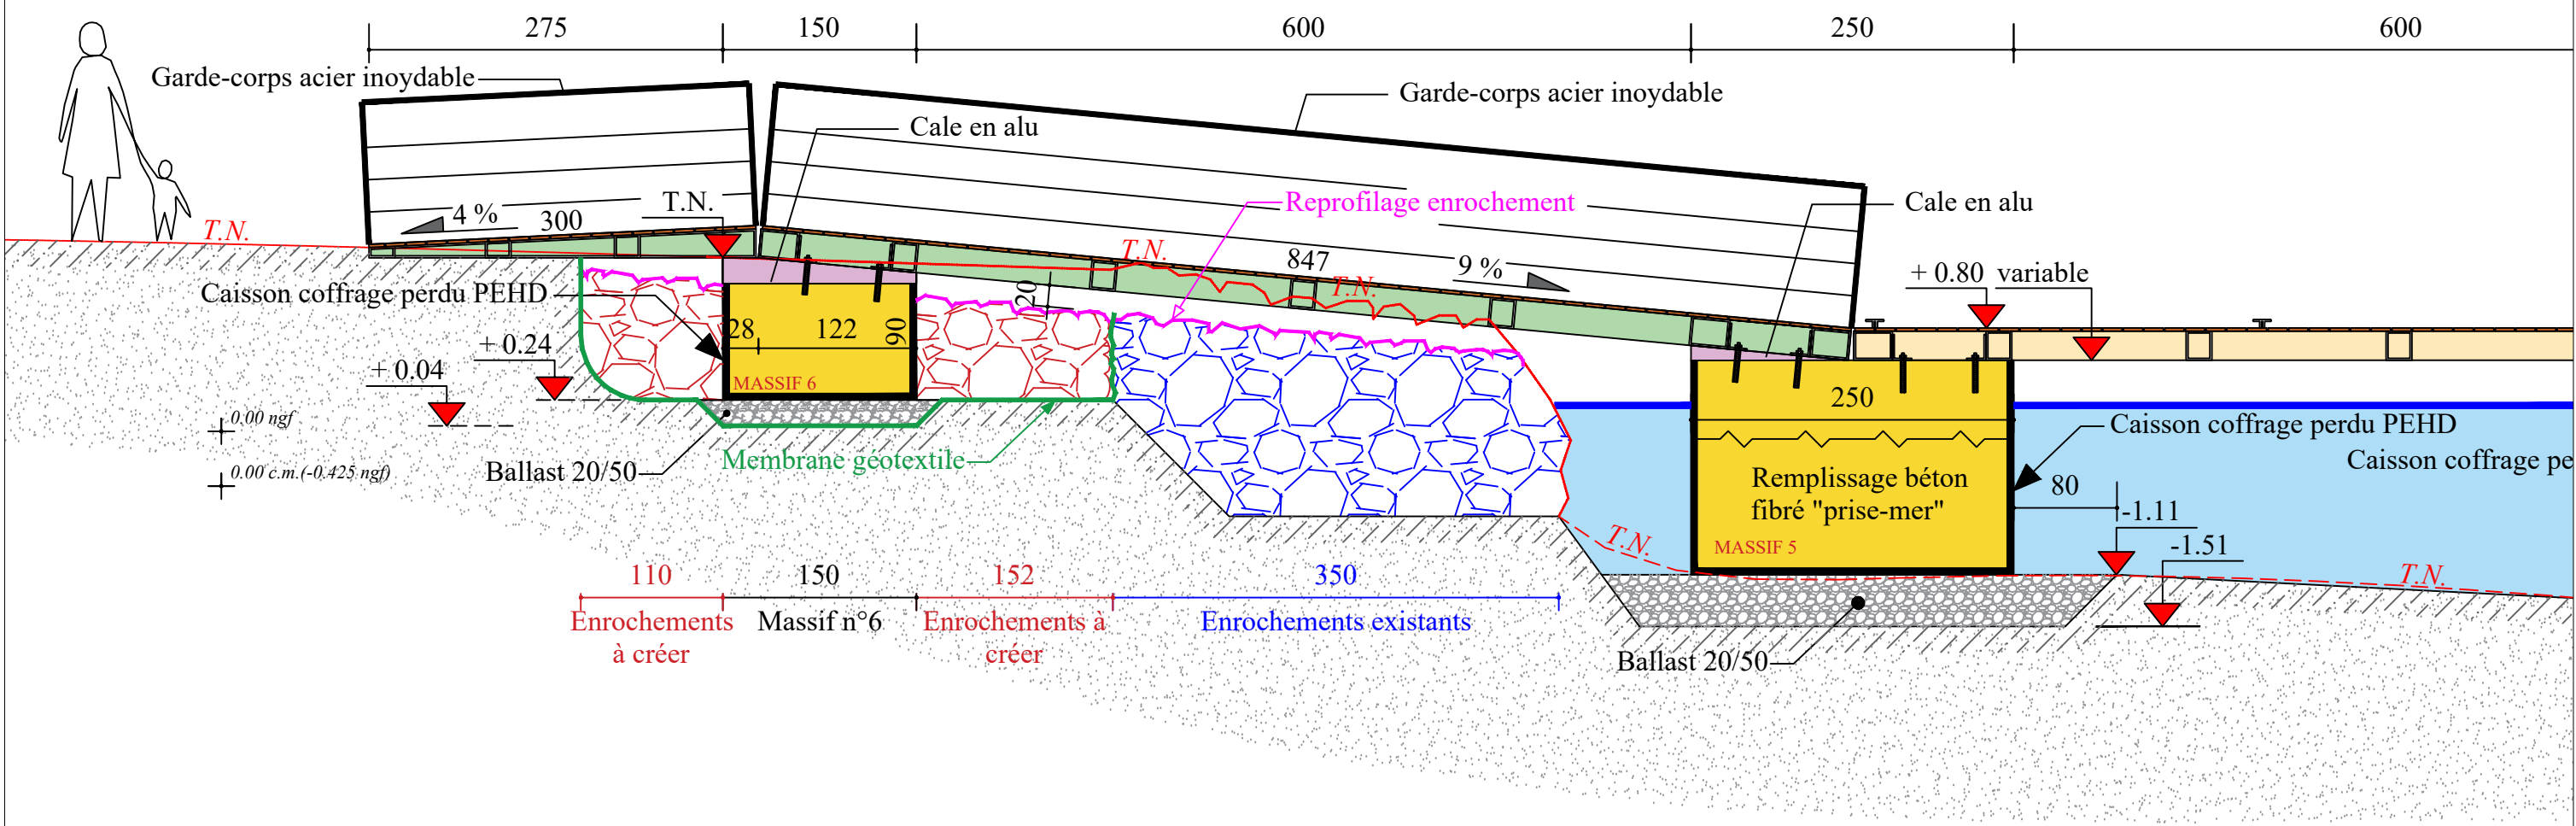

1/50

Port de San Damianu - Commune d'Algajola
Remise à niveau des infrastructures du port
Coupe Longitudinale Massifs 3 et 4

Vue en coupe du projet

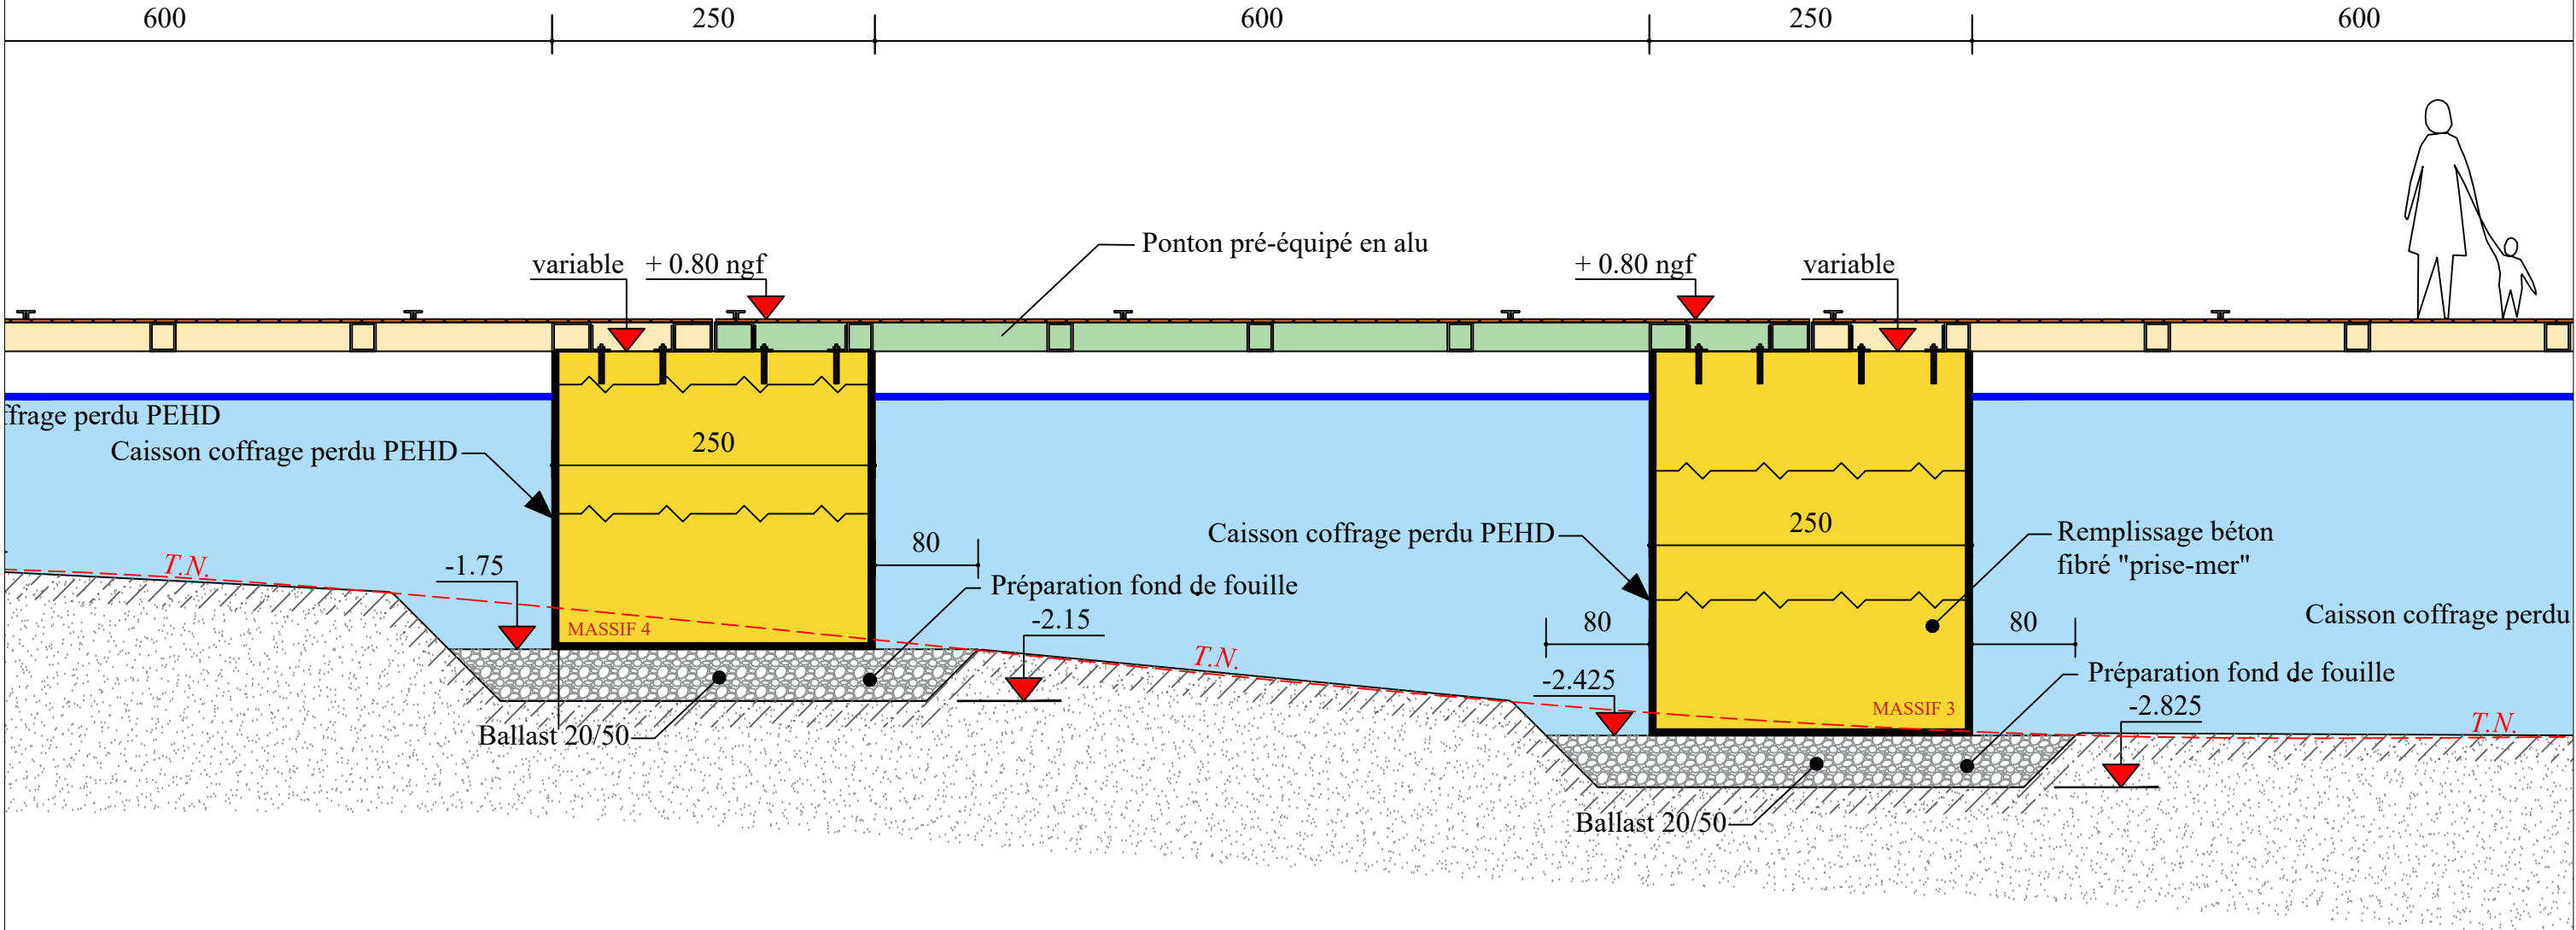


1/50

Port de San Damianu - Commune d'Algajola

Remise à niveau des infrastructures du port

Coupe Longitudinale Massifs 1 et 2

Vue en coupe du projet

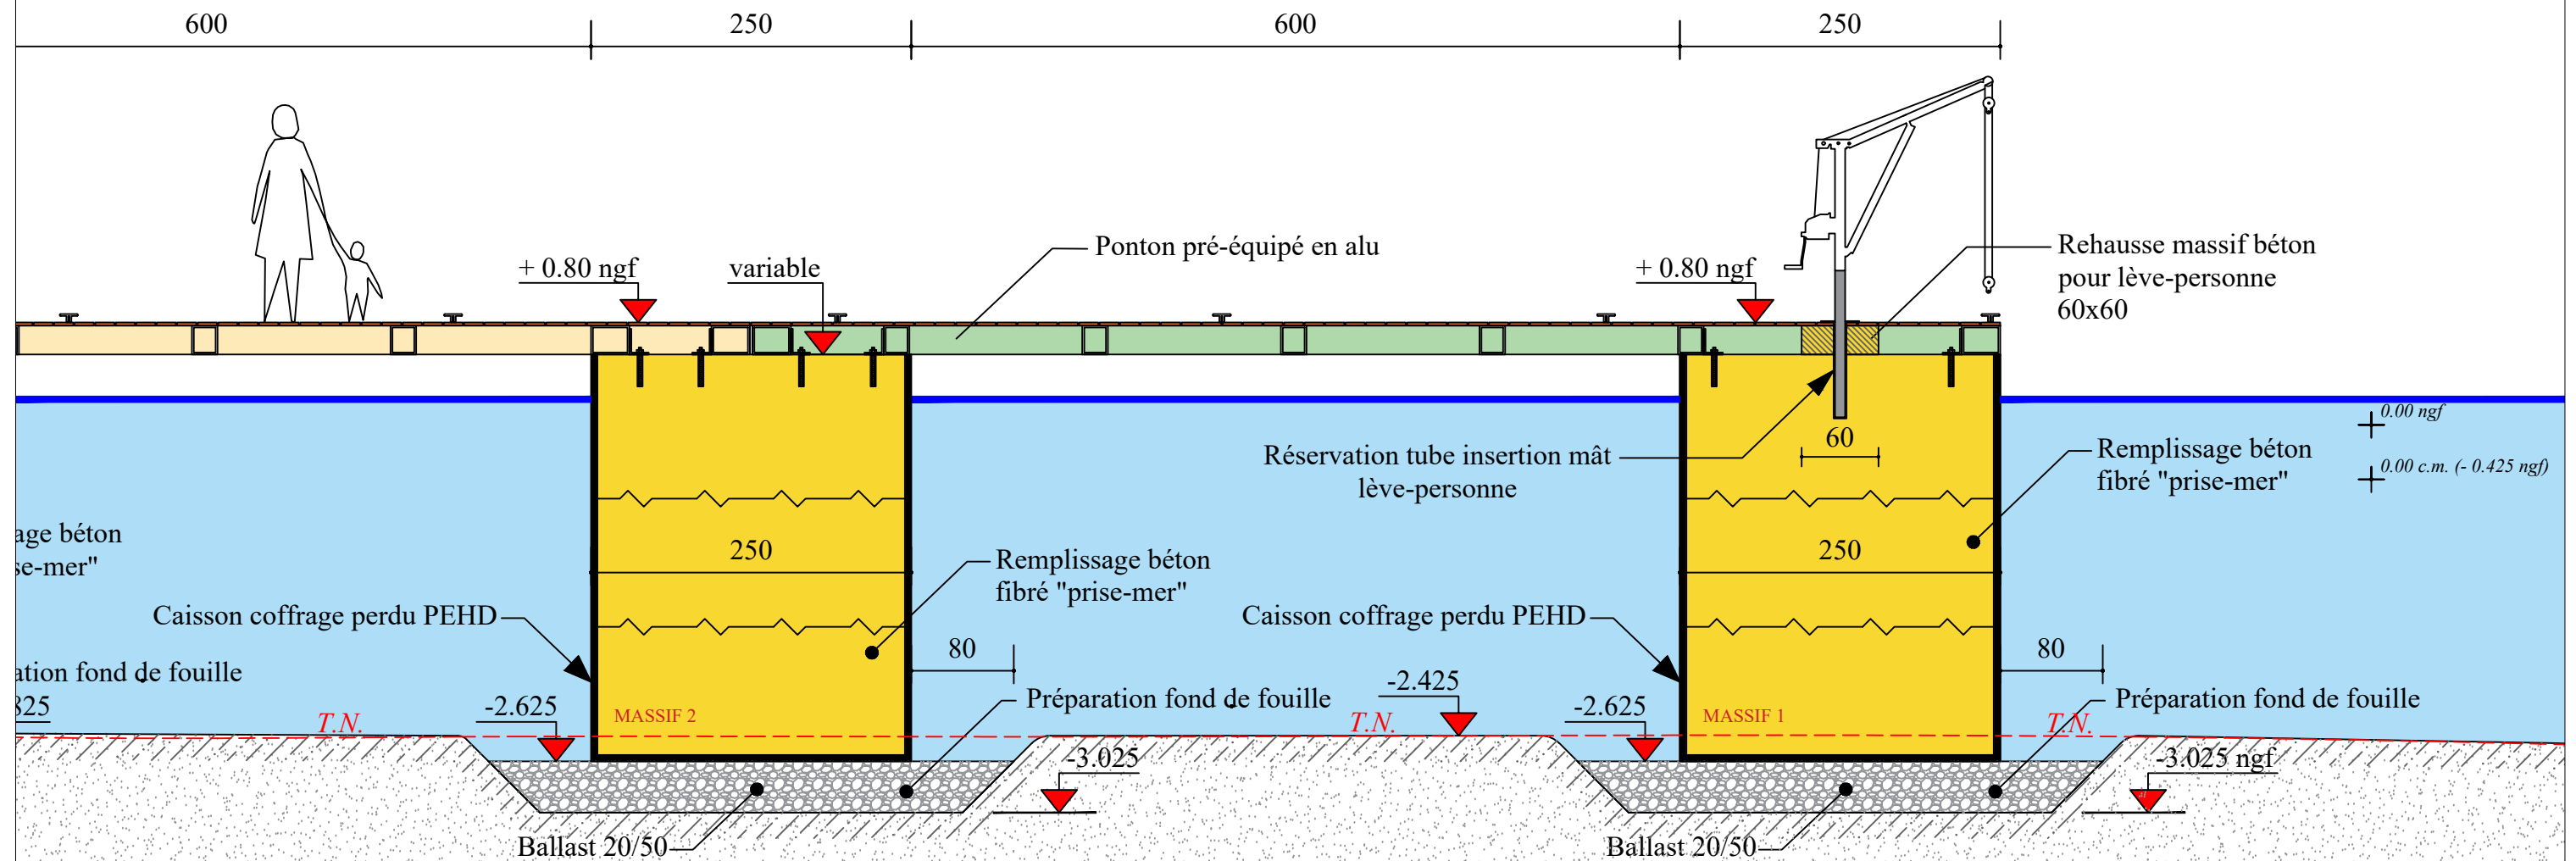

1/50

Direzione Generale di i Servizi
Direction Générale des Services

Direzione Generale Aghjunta in carica di
l'Infrastrutture, di i Trasporti, di a Mubilità è di i Casali
Direction Générale Adjointe en charge des
Infrastructures, des Transports, de la Mobilité et des Bâtiments

Direzione di i Trasporti è di a Mubilità
Direction des Transports et de la Mobilité

Direzione Aghjunta di i Porti è Aeroporti
Direction Adjointe des Ports et Aéroports

Cullettività di Corsica
Collectivité de Corse
22 Cours Grandval - BP 215 - 20187 AIACCIU Cedex 1


Referenze

12 / 18

Dessiné le 01.08.2023
P.Ballester / Ports / Dossiers 2023
Algajola/San Damianu...

Port de San Damianu - Commune d'Algajola
Remise à niveau des infrastructures du port
Coupe Transversale du Massif 1

Vue en coupe du projet

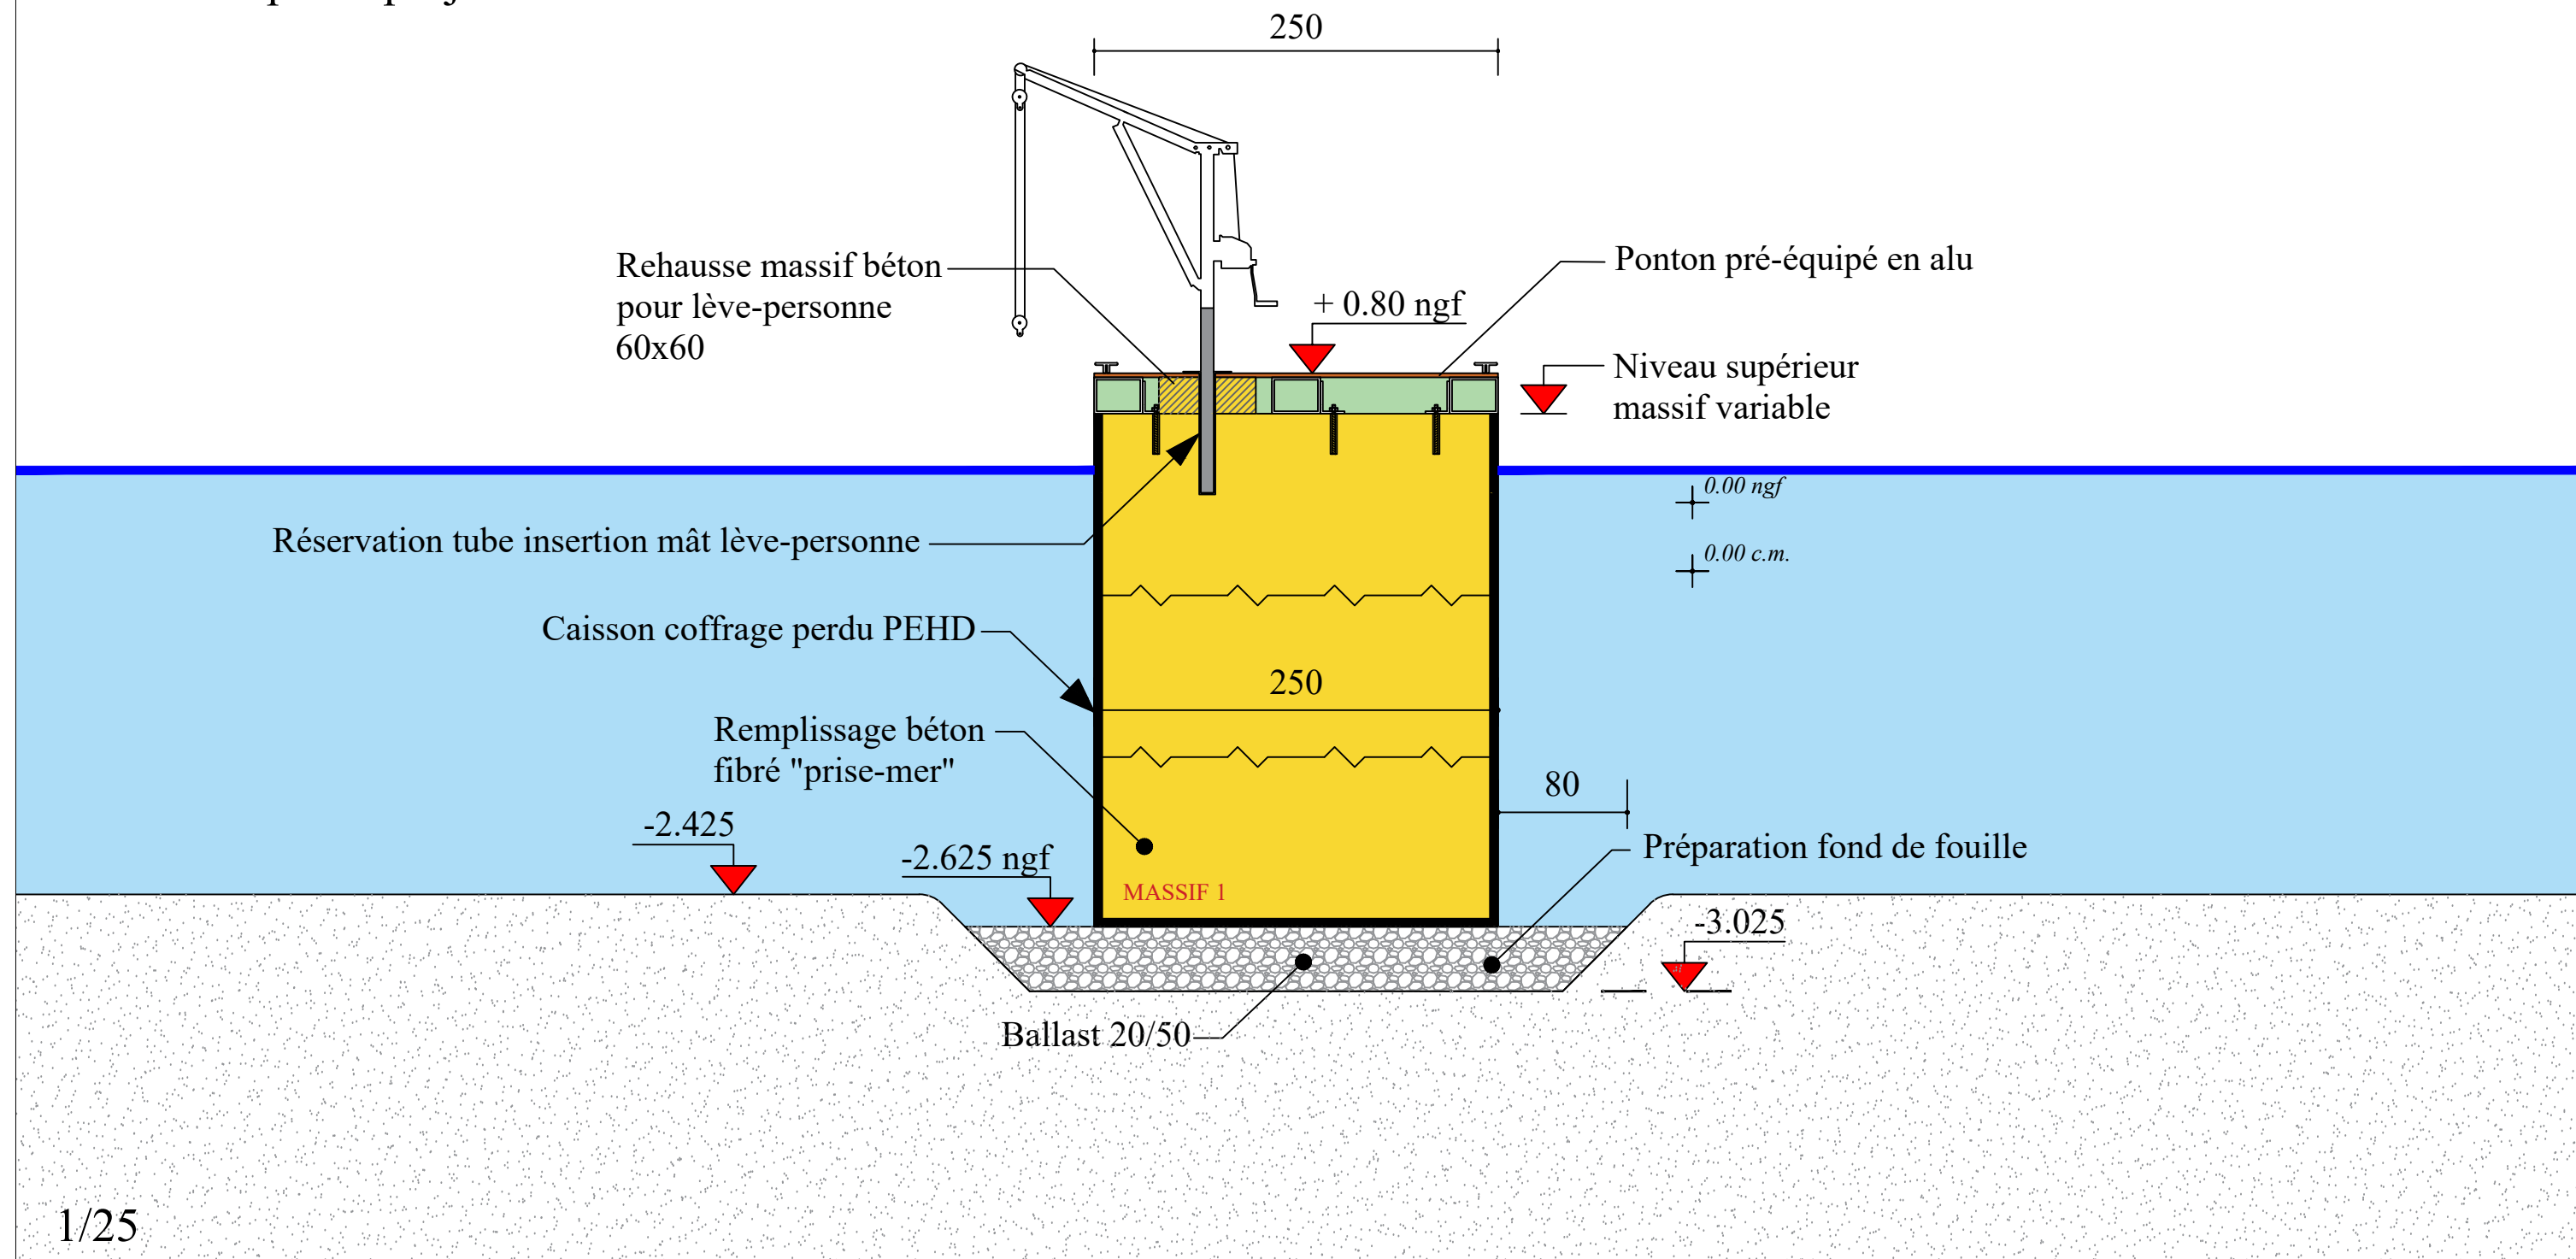

1/25

Direzione Generale di i Servizi
Direction Générale des Services

Direzione Generale Aghjunta in carica di
l'Infrastrutture, di i Trasporti, di a Mubilità è di i Casali
Direction Générale Adjointe en charge des
Infrastructures, des Transports, de la Mobilité et des Bâtiments

Direzione di i Trasporti è di a Mubilità
Direction des Transports et de la Mobilité

Direzione Aghjunta di i Porti è Aeroporti
Direction Adjointe des Ports et Aéroports


Cullettività di Corsica
Collectivité de Corse
22 Cours Grandval - BP 215 - 20187 AIACCIU Cedex 1

Referenze

13 / 18

Dessiné le 01.08.2023
P.Ballester / Ports / Dossiers 2023
Algajola/San Damianu...

Port de San Damianu - Commune d'Algajola
Remise à niveau des infrastructures du port
Plan des éléments d'amarrage projetés

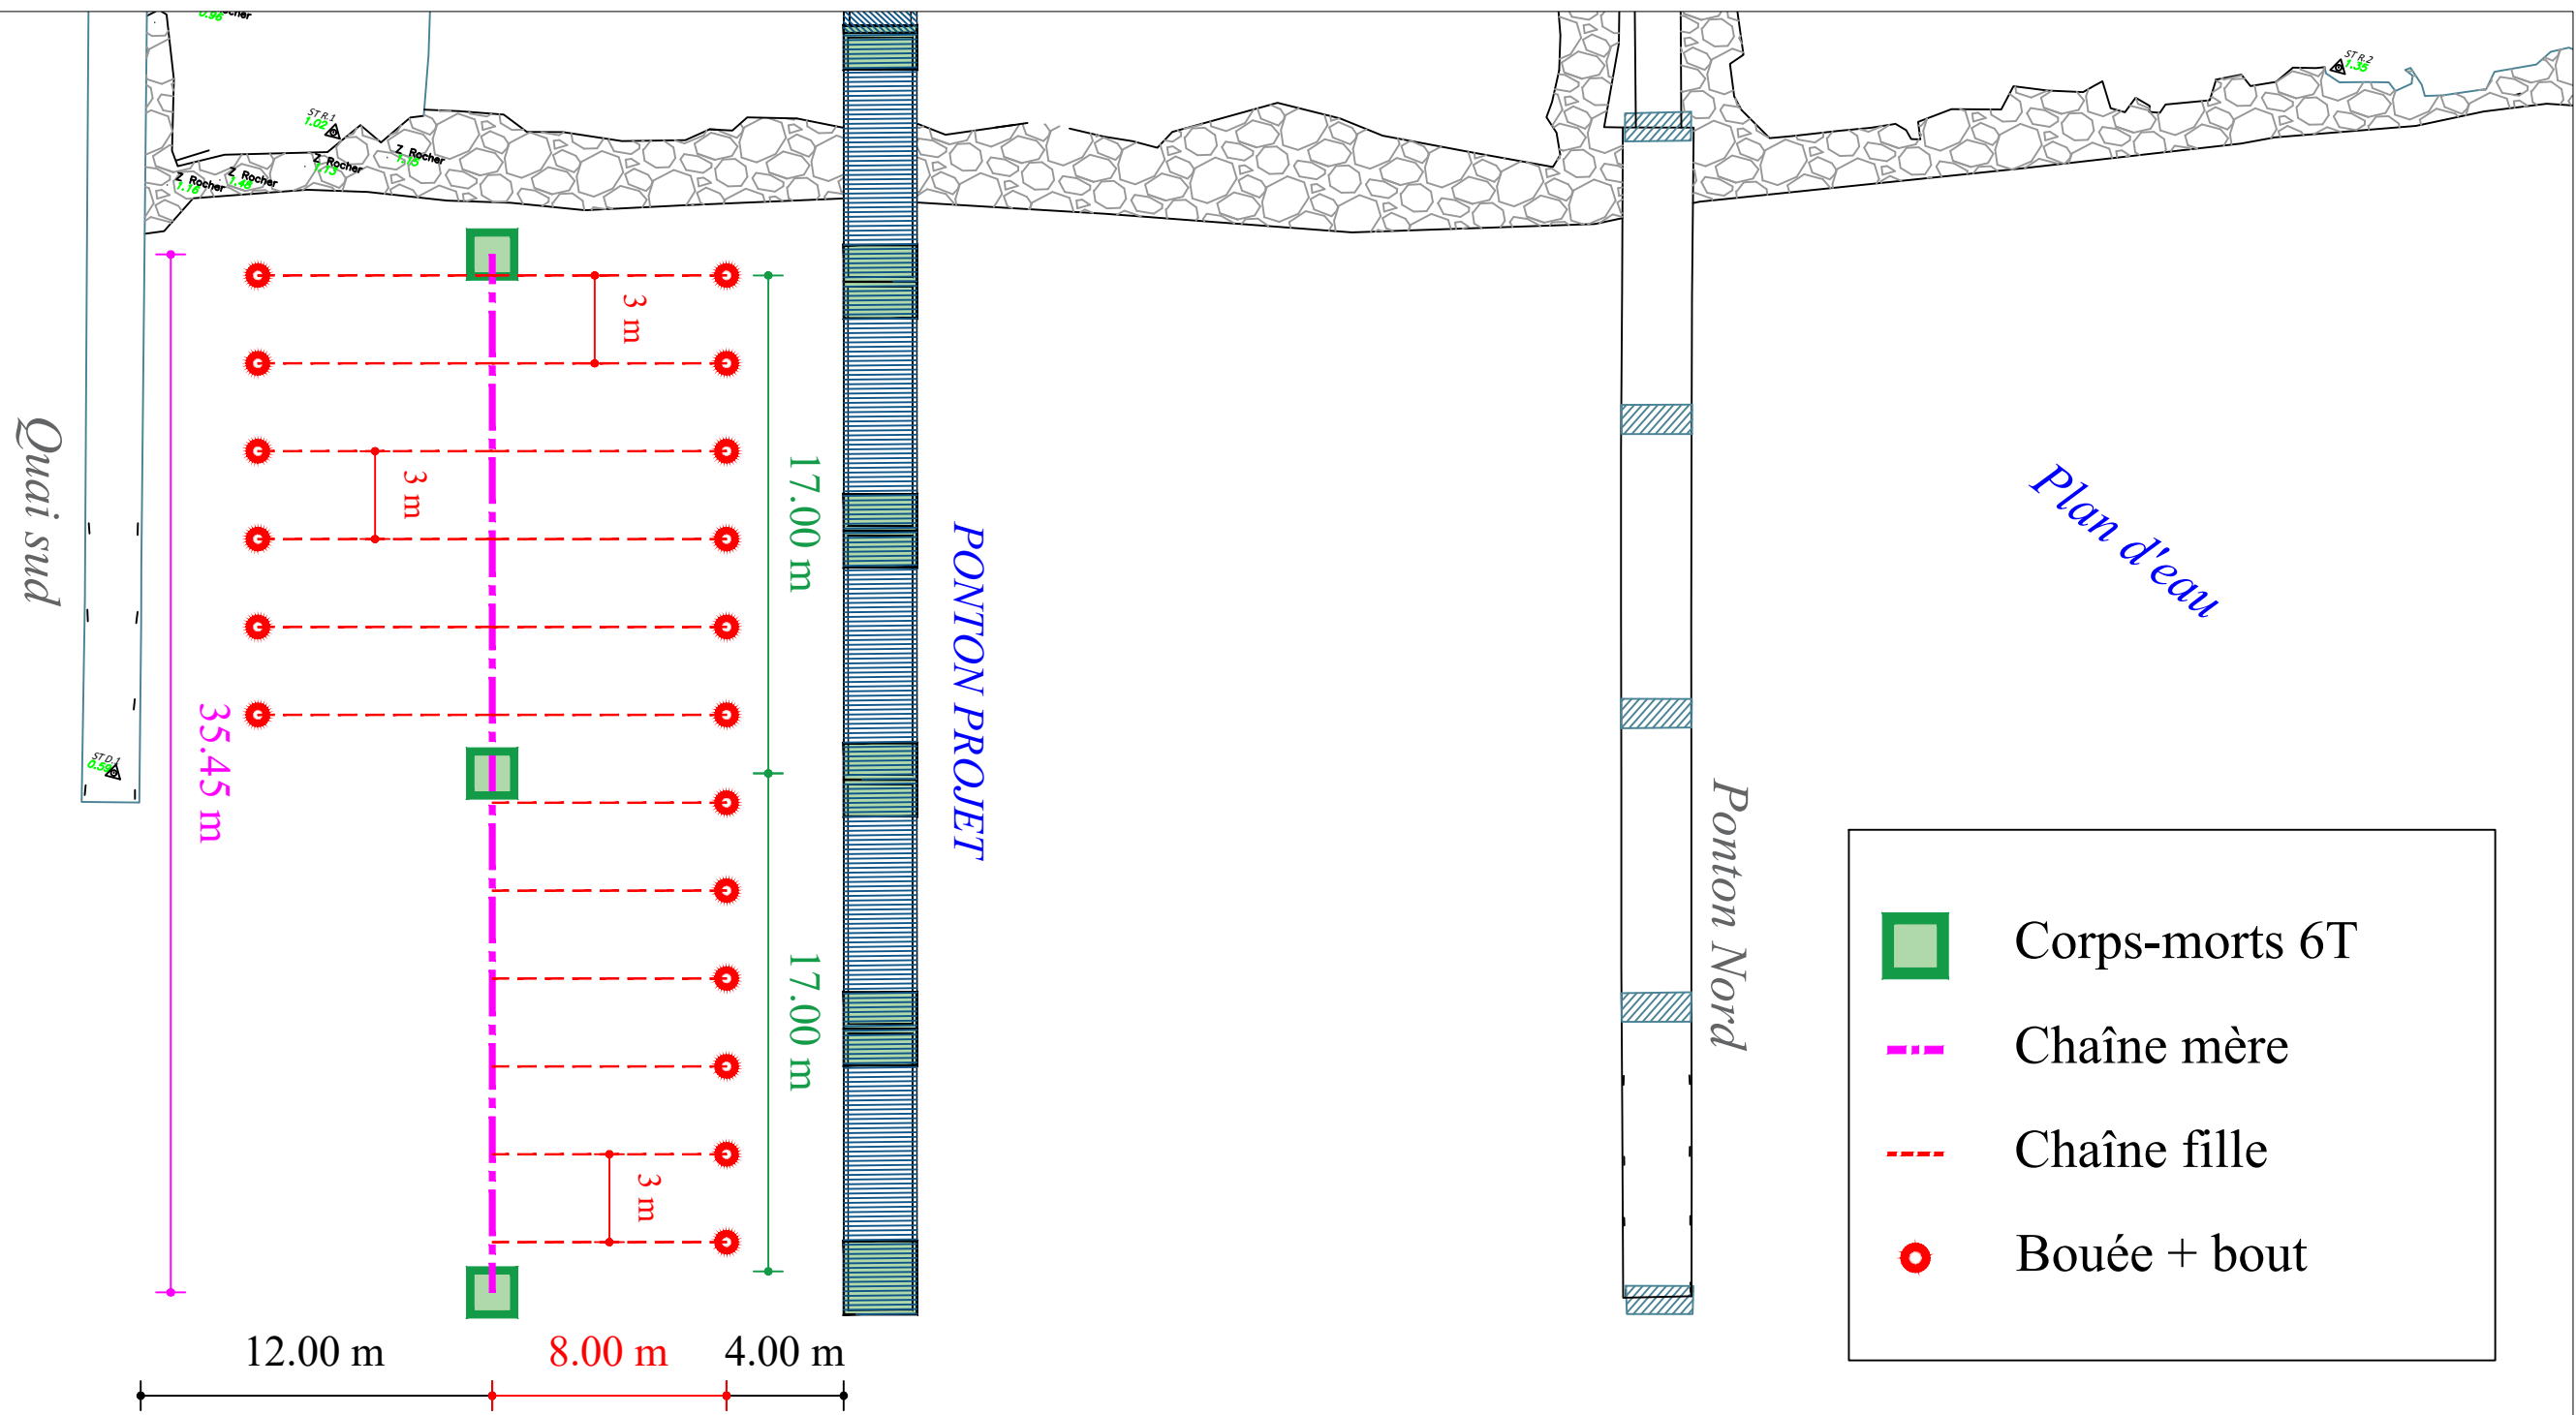

- Corps-morts 6T
- Chaîne mère
- Chaîne fille
- Bouée + bout



1/250


Port de San Damianu - Commune d'Algajola

Remise à niveau des infrastructures du port

Plan zones installations de chantier

Vue en plan du projet

-  Installation chantier Lot 1
-  Installation chantier Lots 2 et 3

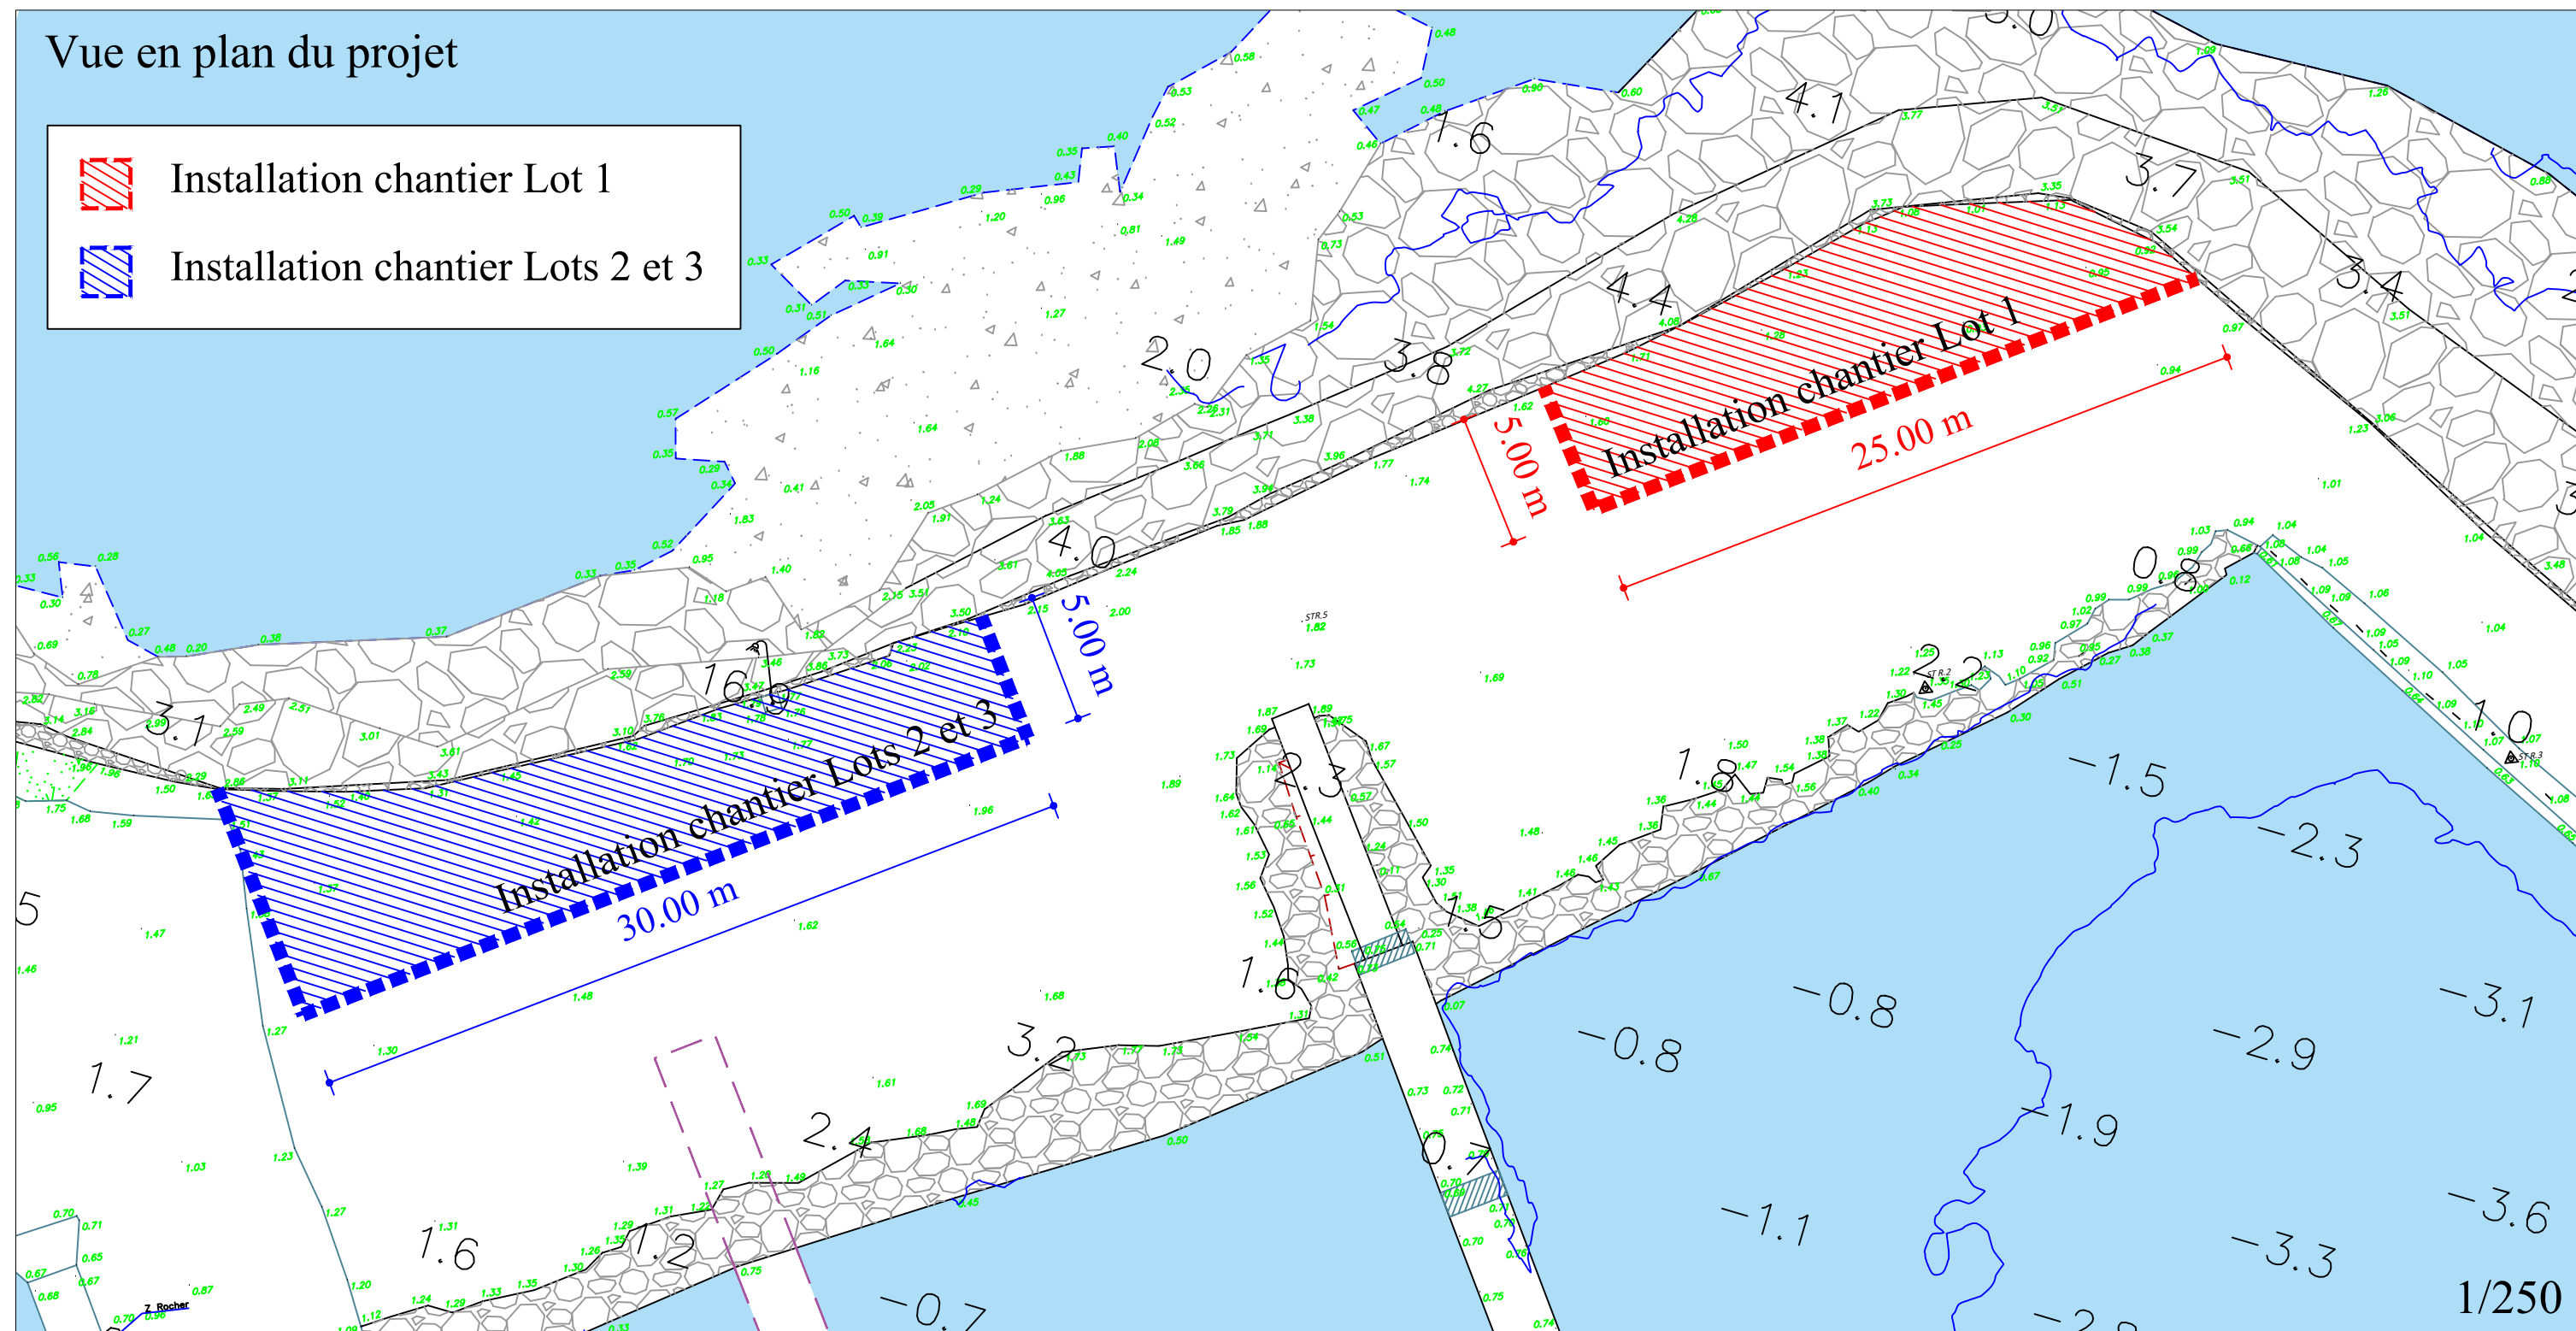

Direzione Generale di i Servizi
Direction Générale des Services

Direzione Generale Aghjunta in carica di
l'Infrastrutture, di i Trasporti, di a Mubilità è di i Casali
Direction Générale Adjointe en charge des
Infrastructures, des Transports, de la Mobilité et des Bâtiments

Direzione di i Trasporti è di a Mubilità
Direction des Transports et de la Mobilité

Direzione Aghjunta di i Porti è Aeroporti
Direction Adjointe des Ports et Aéroports

Cullettività di Corsica
Collectivité de Corse
22 Cours Grandval - BP 215 - 20187 AIACCIU Cedex 1

Referenze

15 / 18

Dessiné le 01.08.2023
P.Ballester / Ports / Dossiers 2023
Algajola/San Damianu...