


5-PLAN DES ABORDS



DEMANDE DE DEFRICHEMENT PARCELLES 700 - 702 et 266

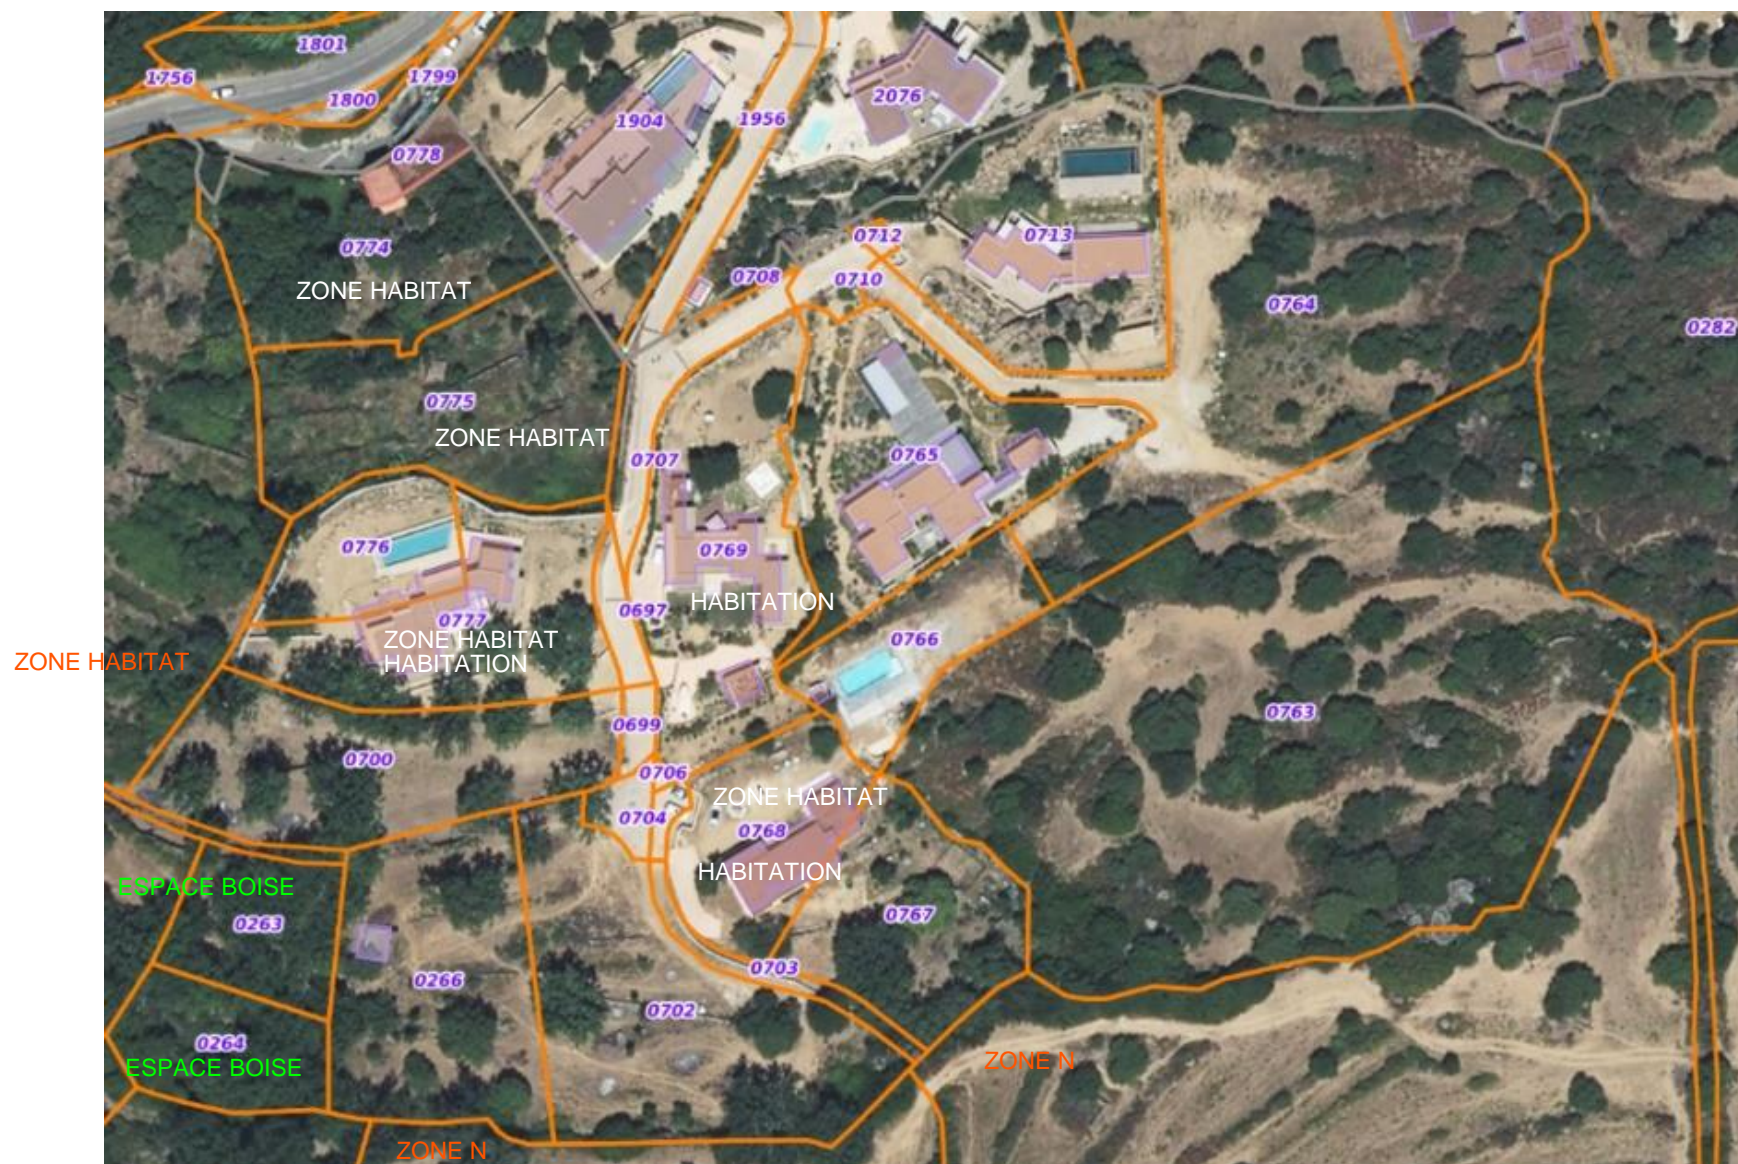