


PLAN DE SITUATION



Commune de SOLARO - Parcelle B 360 - Projet SOUX Alexis

Projet de défrichement

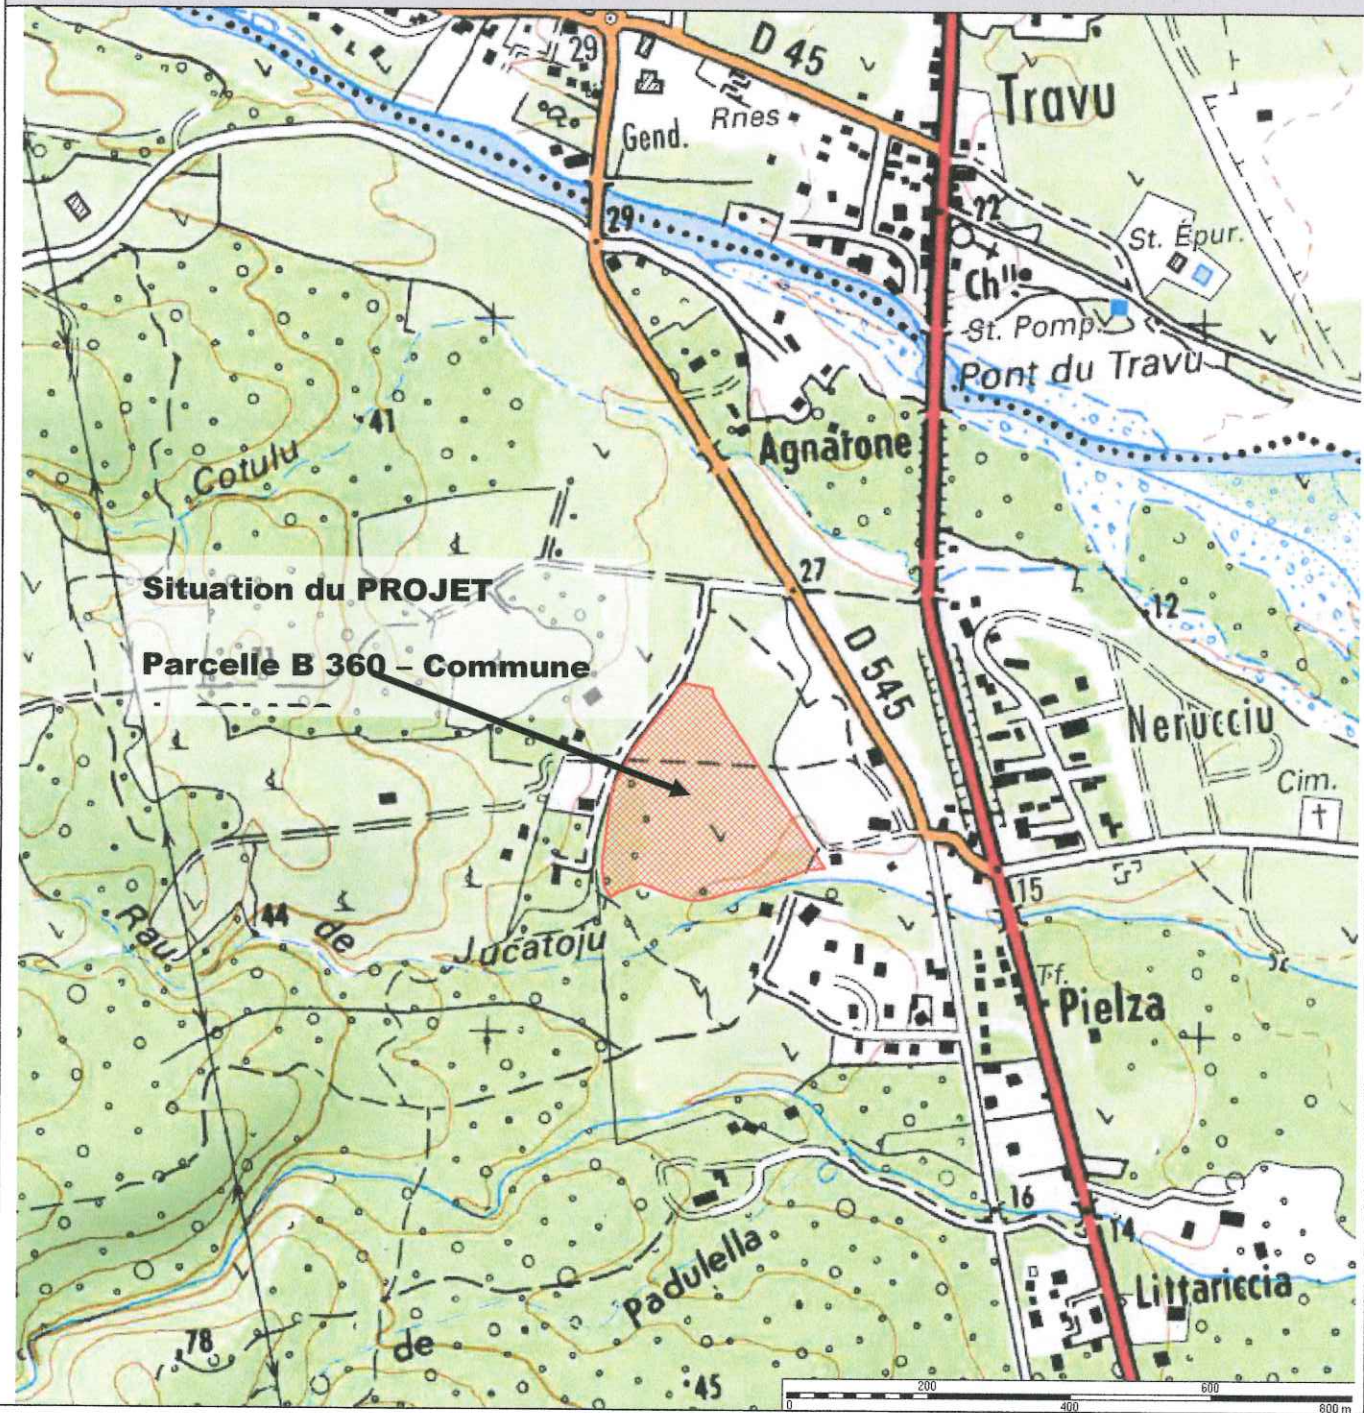