

DEMANDE D'AUTORISATION DE DEFRIQUEMENT


PROJET : Construction d'une villa individuelle
Lieu-dit Querci, 20232 Olmeta Di Tuda
Parcelles C n°454 et 455



MAÎTRE D'OUVRAGE : M. François Cottelloni

ALEXANDRA CAU-GRIMALDI
Architecte D.P.L.G
14 chemin du Centre Pietranera
20200 San Martino Di Lota

ACS
ARCHITECTURE

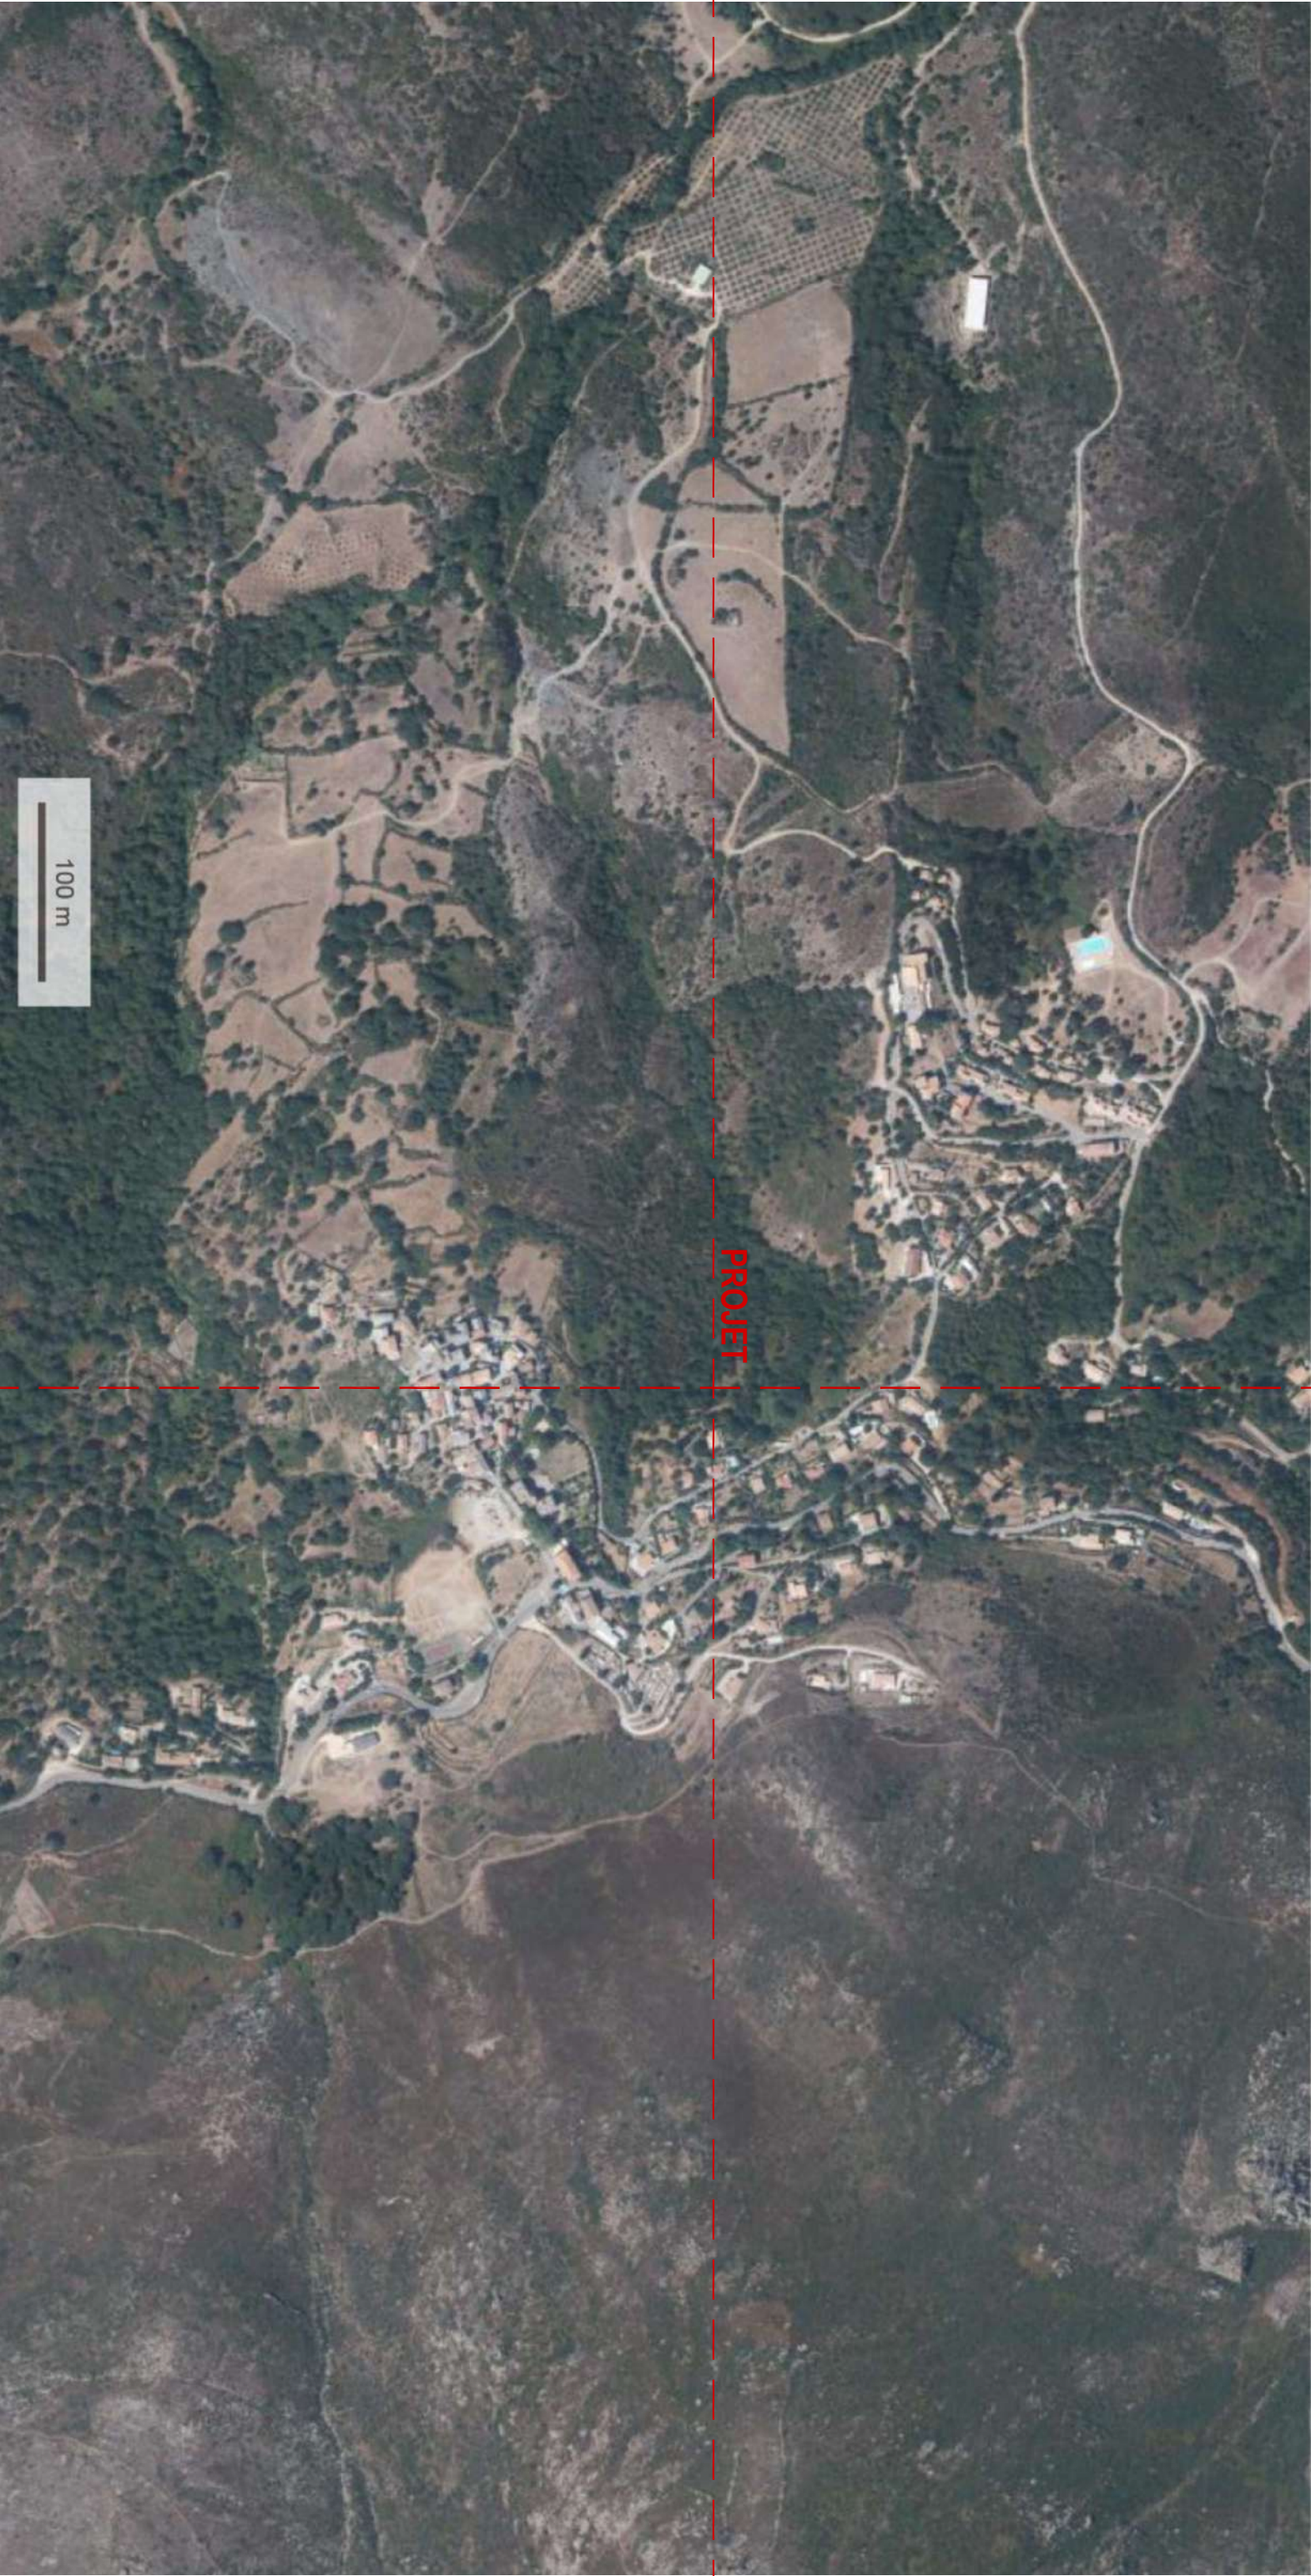

01	PLANCHE DEMANDE DE DEFRICTIONEMENT PLAN SITUATION	AVRIL 2024	PROJET Construction d'une villa individuelle Lieu-dit Querci 20232 Olmetta-Di-Tuda <small>Plans réalisés au stade permis de construire en suivant strictement le règlement de travaux</small>	MAÎTRE D'OUVRAGE M. François Cotelioni	ALEXANDRA CAU-GRIMALDI Architecte D.P.L.G 14 chemin du Centre Pietranera 20200 San Martino Di Lota	ACS ARCHITECTURE
		-				


DIRECTION GÉNÉRALE DES
FINANCES PUBLIQUES
EXTRAIT DU PLAN CADASTRAL

Département :
HAUTE CORSE
Commune :
OLMETA DI TUDA

Section : C
Feuille : 000 C 05
Échelle d'origine : 1/2000
Échelle d'édition : 1/1000
Date d'édition : 04/04/2024
(fuseau horaire de Paris)
Coordonnées en projection : RGF93CC42

Le plan visualisé sur cet extrait est géré par le
centre des impôts foncier suivant :
BASTIA
1 RUE DES HORIZONS BLEUS QUARTIER
RECIPELLO 20402
20402 BASTIA
tél. 04 95 32 94 52 -fax 04 95 32 93 94
cdf.bastia@dgifp.finances.gouv.fr

Cet extrait de plan vous est délivré par :
cadastre.gouv.fr
©2017 Ministère de l'Action et des Comptes
publics

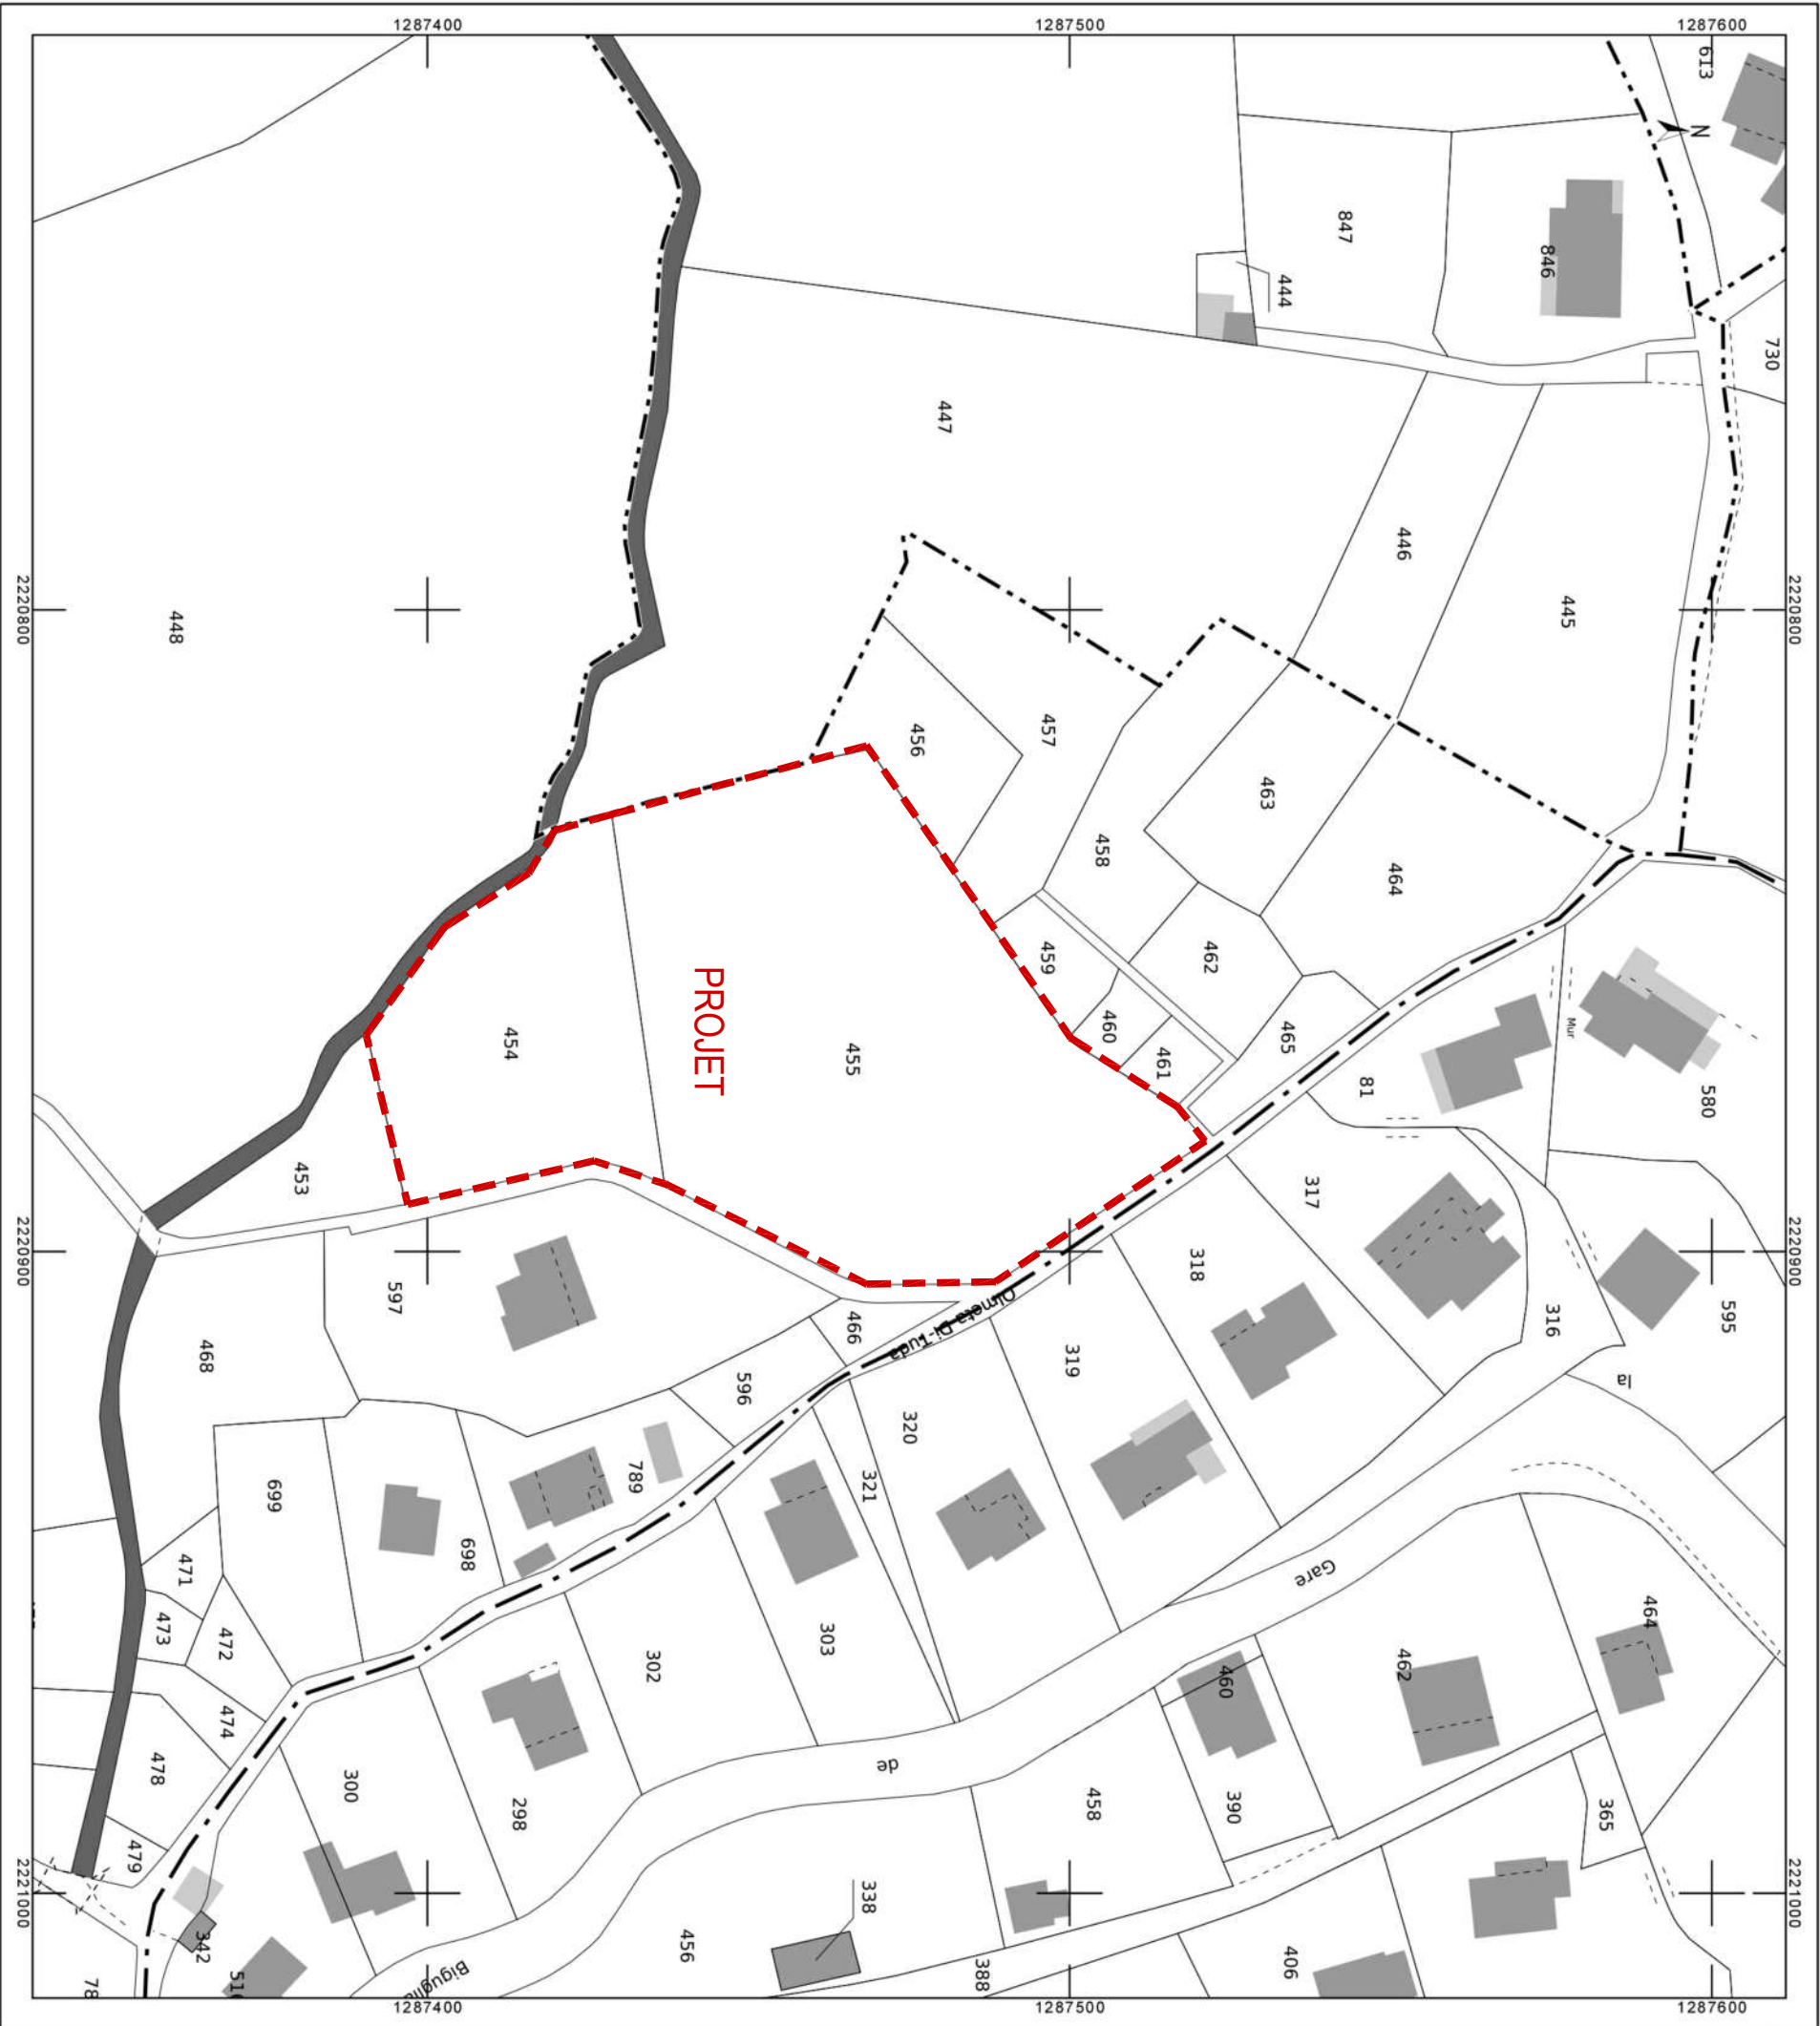

02-A

PLANCHE
DEMANDE DE DEFRICTIONEMENT
PLAN CADASTRE

AVRIL 2024

PROJET
Construction d'une villa individuelle
Lieu-dit Querci
20232 Olneta-Di-Tuda

MAÎTRE D'OUVRAGE
M. François Cotelioni

ALEXANDRA CAU-GRIMALDI
Architecte D.P.L.G
14 chemin du Centre Pietranera
20200 San Martino Di Lota

ACS
ARCHITECTURE

02-B

PLANCHE
DEMANDE DE DEFRIQUEMENT
PLAN MASSE


AVRIL 2024
1/200

PROJET
Construction d'une villa individuelle
Lieu-dit Querci
20232 Olmeta-Di-Tuda

MAÎTRE D'OUVRAGE
M. François Cotelioni

ALEXANDRA CAU-GRIMALDI
Architecte D.P.L.G
14 chemin du Centre Pietranera
20200 San Martino Di Lota

ARCHITECTURE

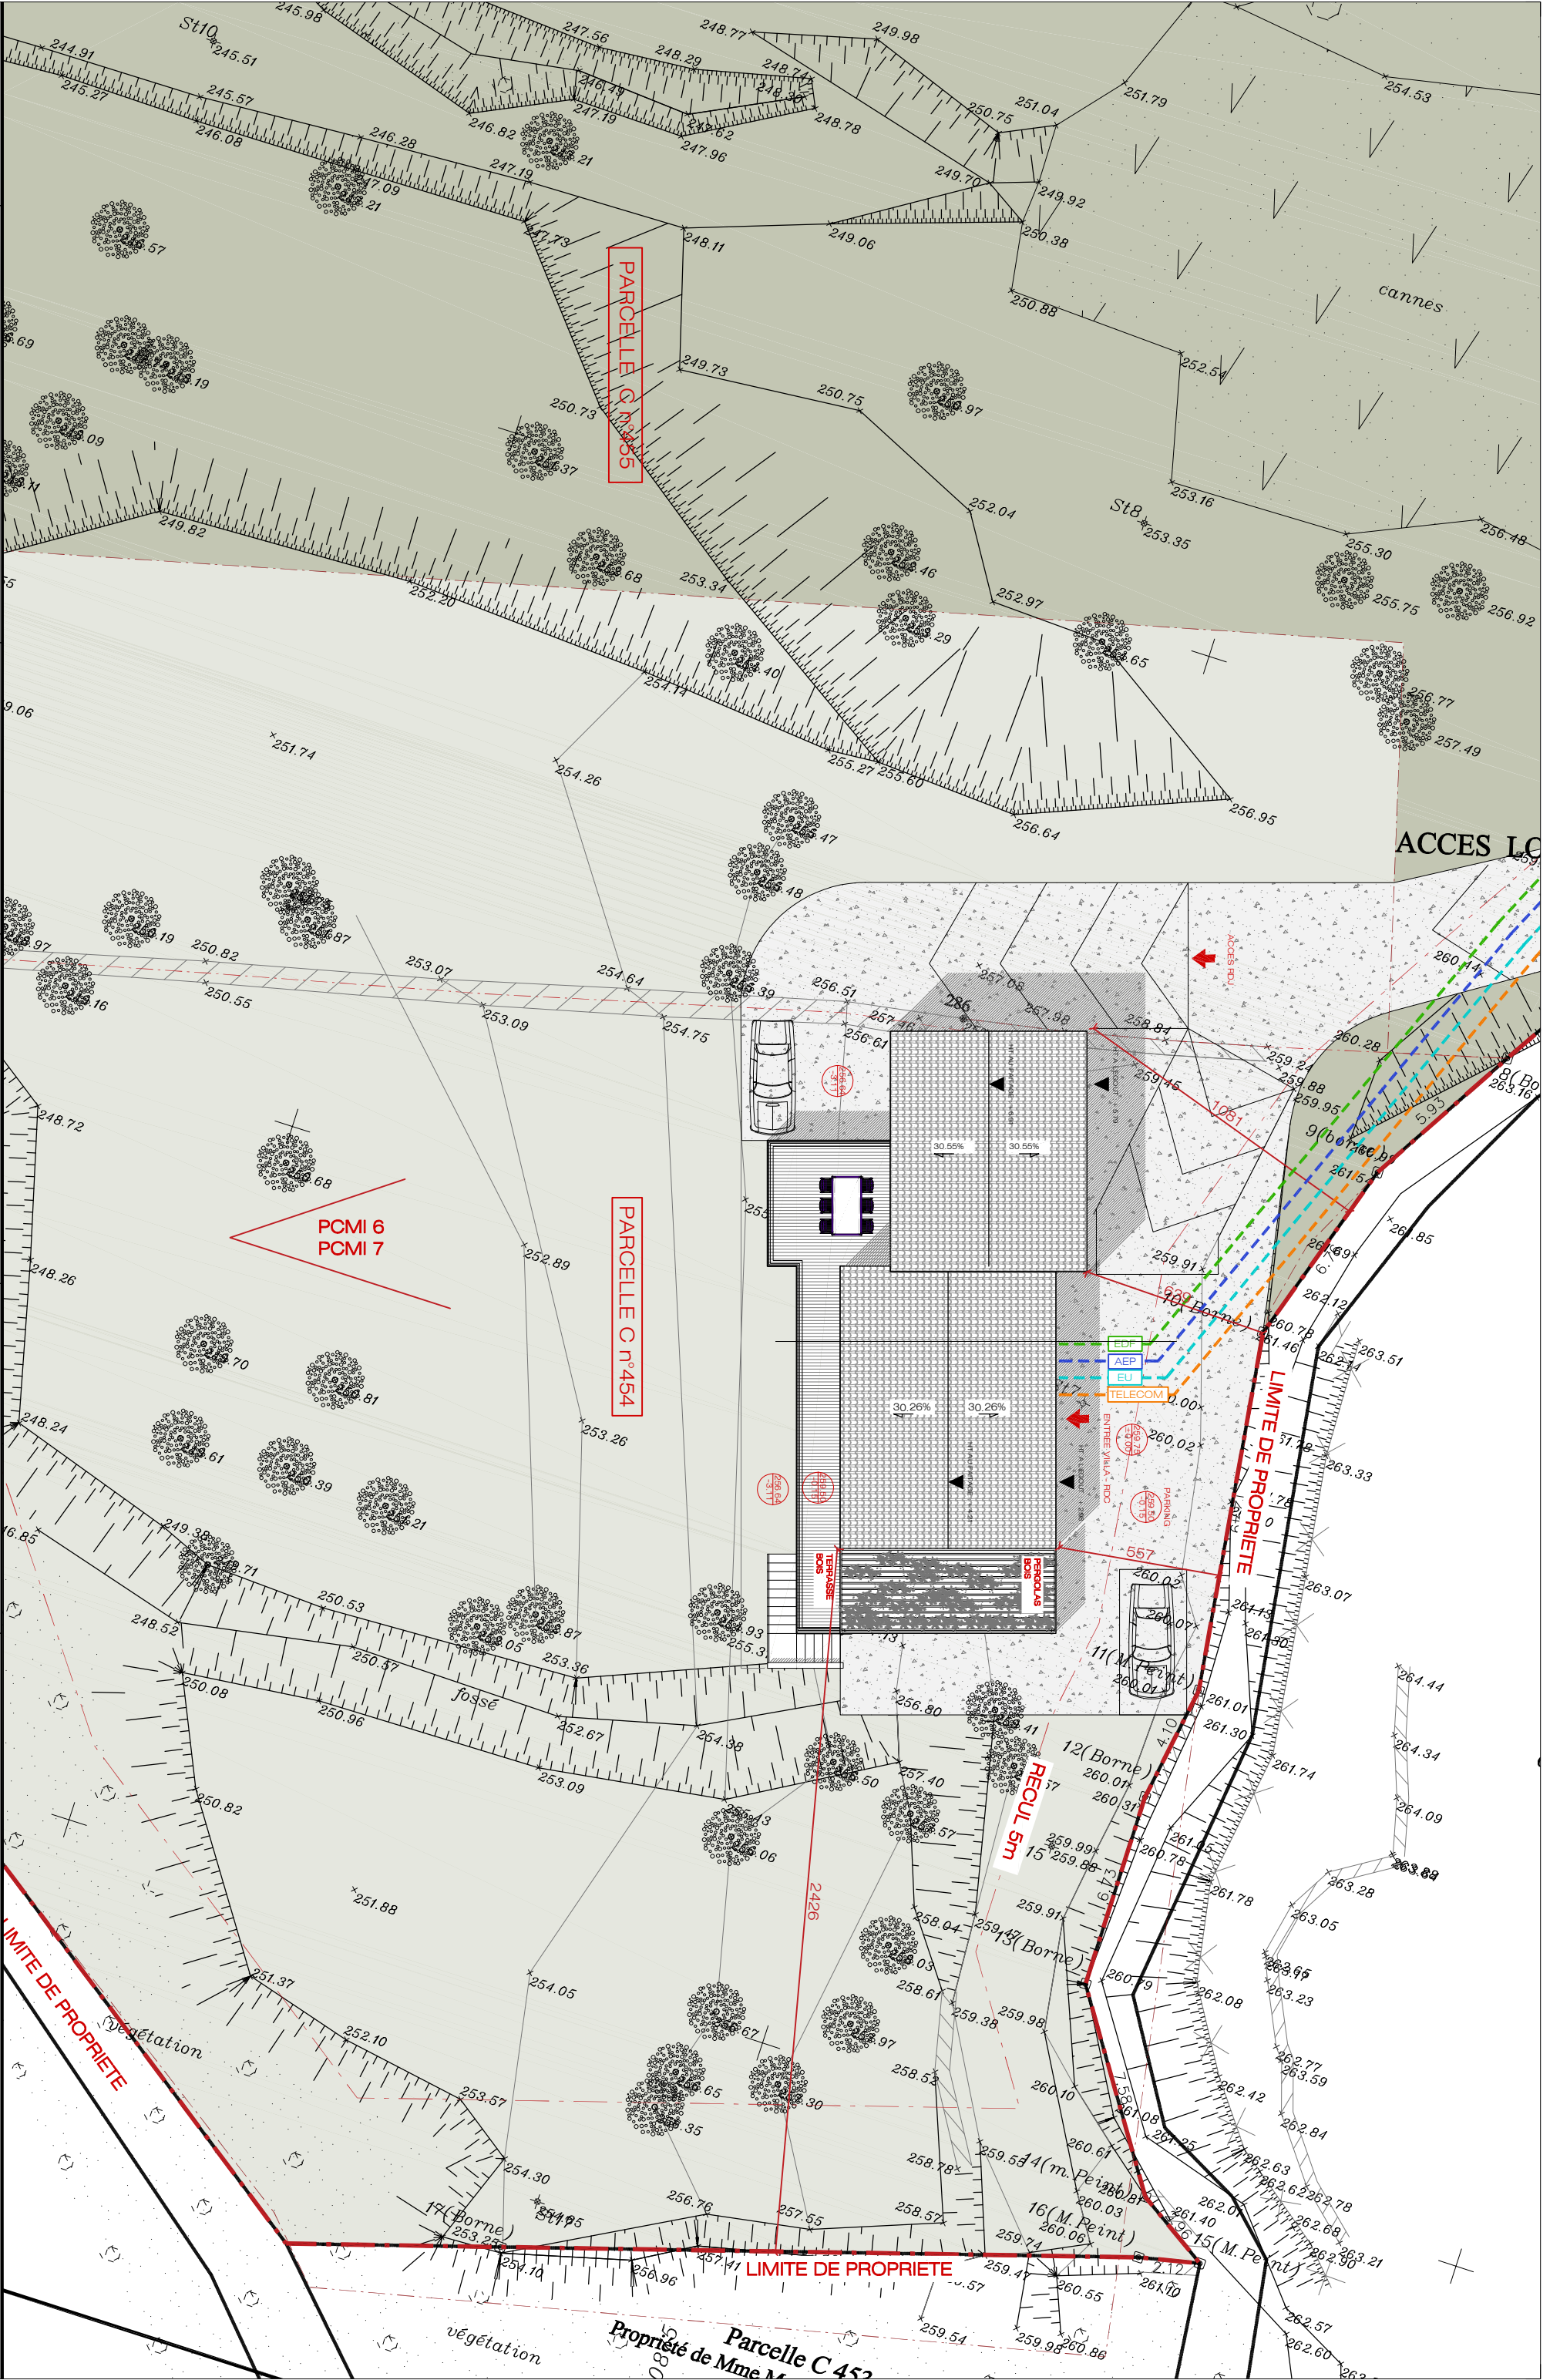

02-C

PLANCHE
DEMANDE DE DEFRIQUEMENT
PLAN MASSE

AVRIL 2024
1/250

PROJET
Construction d'une villa individuelle
Lieu-dit Querci
20232 Olmetta-Di-Tuda

MAÎTRE D'OUVRAGE
M. François Cotelioni

ALEXANDRA CAU-GRIMALDI
Architecte D.P.L.G
14 chemin du Centre Pietranera
20200 San Martino Di Lota

ARCHITECTURE

ACS

