




PCMI6		PLANCHE PHASE PERMIS DE CONSTRUIRE INSERTION		AVRIL 2024		PROJET Construction d'une villa individuelle Lieu-dit Querci 20232 Olmetta-Di-Tuda		MAÎTRE D'OUVRAGE M. François Cotelioni		ALEXANDRA CAU-GRIMALDI Architecte D.P.L.G 14 chemin du Centre Pietranera 20200 San Martino Di Lota		ACS ARCHITECTURE	
						Plans réalisés au stade permis de construire ne pouvant servir directement à l'exécution de travaux							



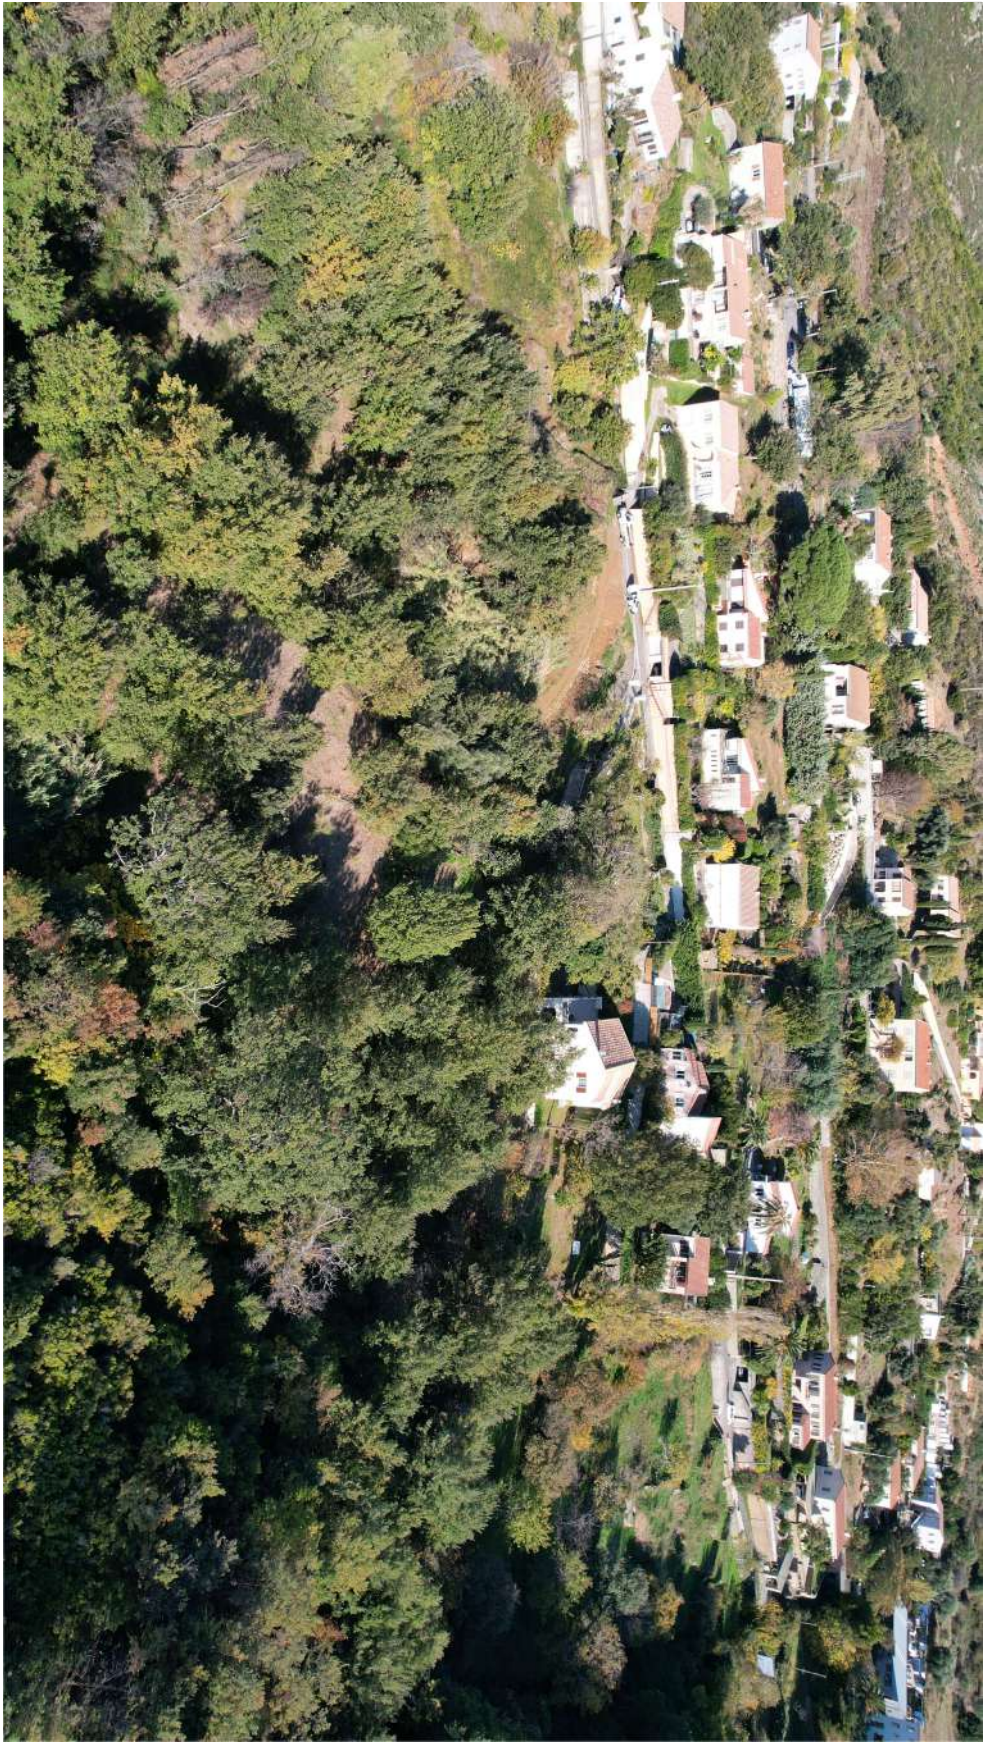

PCM17 - ENVIRONNEMENT PROCHE



PCM18 - ENVIRONNEMENT LOINTAIN

PCM17		PLANCHE PHASE PERMIS DE CONSTRUIRE PHOTO ENVIRONNEMENT PROCHE ET LOINTAIN		AVRIL 2024		PROJET Construction d'une villa individuelle Lieu-dit Querci 20232 Olmetta-Di-Tuda <small>Plans réalisés au stade permis de construire par soumission préalable à l'adjudication de travaux</small>		MAÎTRE D'OUVRAGE M. François Cotelioni		ALEXANDRA CAU-GRIMALDI Architecte D.P.L.G 14 chemin du Centre Pietranera 20200 San Martino Di Lota		ACS ARCHITECTURE	
-------	--	---	--	------------	--	---	--	---	--	---	--	---------------------	--