

Plan de Situation – échelle : 1/ 25000°

Commune de PERI lieu-dit : Stagnolo Section A n° 1523-3062-355 Superficie : 18017 m²

Demande de Permis d'Aménager : 3 Abris de Stockage de Véhicules et 1 Abri de Jardin

Maître d'ouvrage : madame MICAELLI Victoire

Ordre des Architectes n° 20080
Mr Patrick GOLIN
 ARCHITECTE D.P.L.G.
 Le Salarie - A. JACCIO

Commune :
PERI (209)

Numéro d'ordre du document
d'arpentage : 766 J

Document vérifié et numéroté le 22/06/2015
A.A.JACCIO
Par PALAMA MARINA
INSPECTRICE
Signé

Centre des Impôts foncier de :
AJACCIO
6, Parc Cunéo d'Ornano. BP 409

20195 AJACCIO CEDEX1
Téléphone : 0495503501
Fax : 0495503517
cdif.ajaccio@dgrfp.finances.gouv.fr

DIRECTION GENERALE DES FINANCES PUBLIQUES

EXTRAIT DU PLAN CADASTRAL

CERTIFICATION

(Art. 25 du décret n° 55-471 du 30 avril 1955)

Le présent document d'arpentage, certifié par les propriétaires soussignés
a été établi (1) :

A - D'après les indications qu'ils ont fournies au bureau ;
B - En conformité d'un piquetage : _____ effectué sur le terrain

C - D'après un plan d'arpentage ou de bornage, dont copie ci-jointe, dressé le _____ par _____ géomètre à _____

Les propriétaires déclarent avoir pris connaissance des informations portées au dos de la promesse 6463.


Document _____, le _____

(1) Rayez les mentions indésirées. Le formulaire A révisé applicable aux deux le cas d'une expresse (plus révisé ou vote de mise à jour) Dans le formulaire B, les passagers peuvent modifier les données de population.

Section : A
Feuille(s) : 000 A 02
Qualité du plan : Plan non régulier

Echelle d'origine : 1/2000
Echelle d'édition : 1/2000
Date de l'édition : 22/06/2015
Support numérique : _____

D'après le document d'expertise
 Adresse
 Rapoport@geotopo.eu - 04 95 23 19 51
 WEBER
 Réf.: 2014 133
 le 31/05/2016
 4r Napoléon 3 - 20000 NACCIO
 Inscription n°2000B200015
 Dossier n° 2014/133

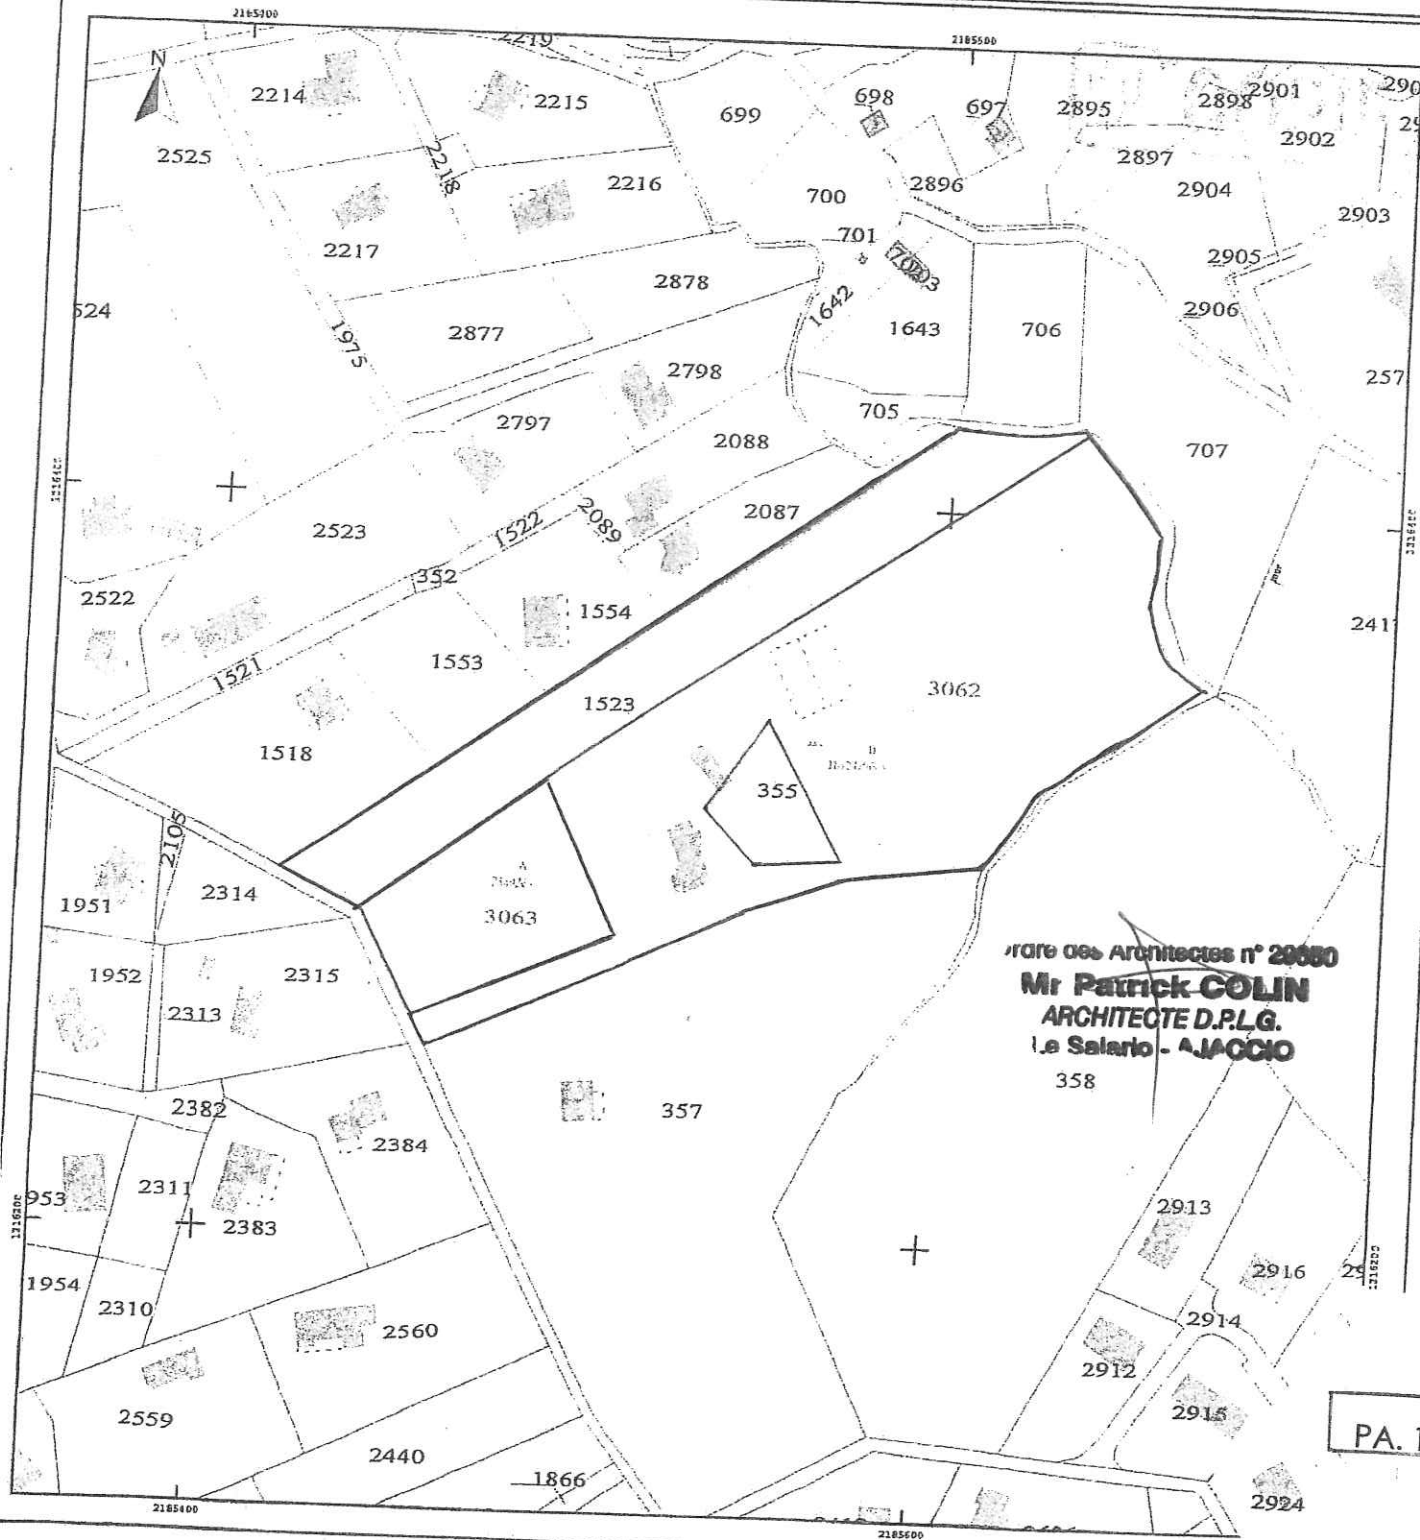

PA. 1