
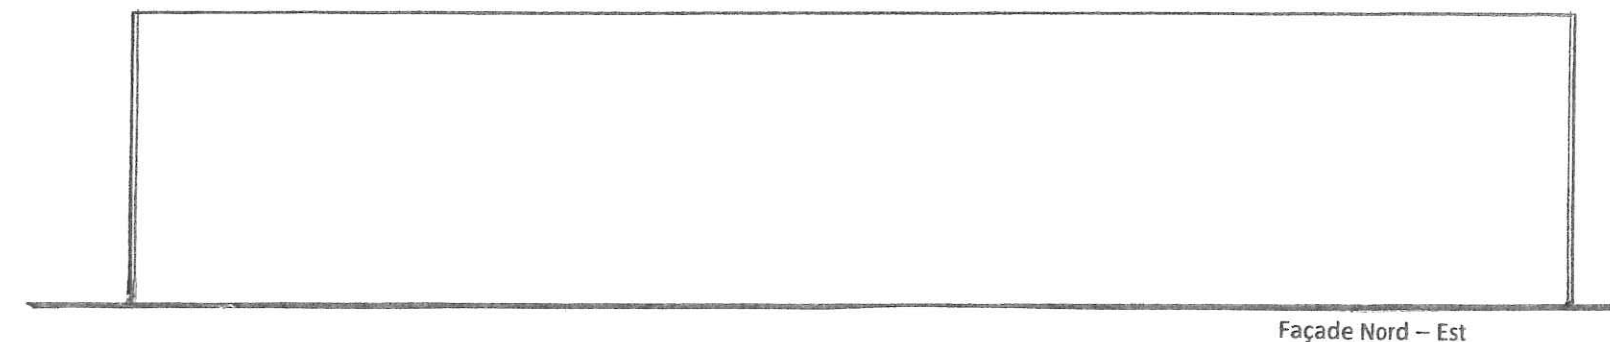
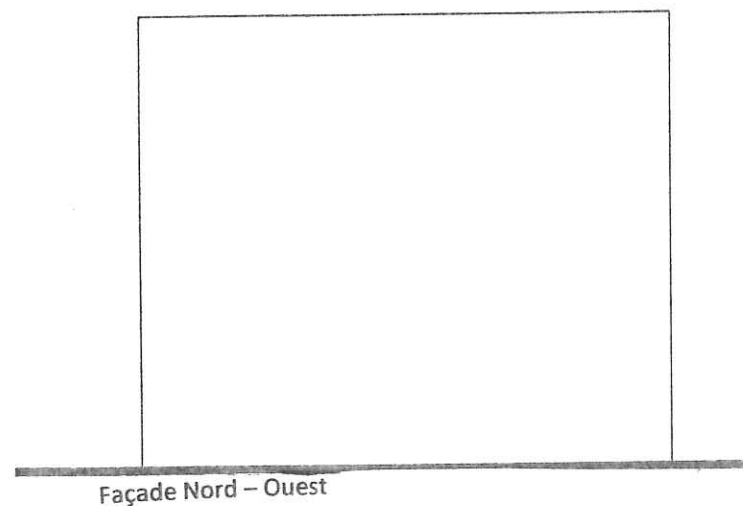
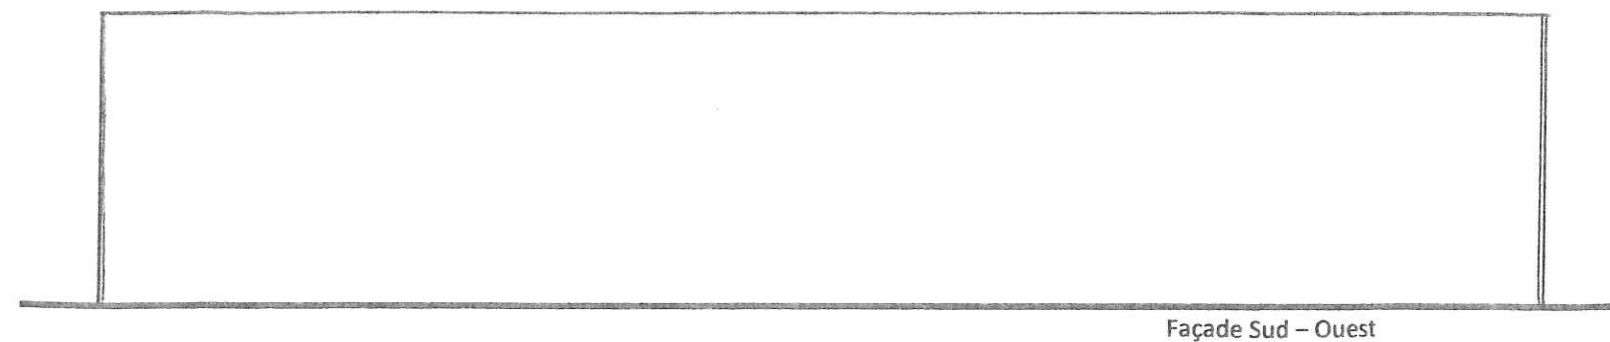





357

Ordre des Architectes n° 20000
Mr Patrick COLIN
 ARCHITECTE D.P.L.G.
 Le Salario - AJACCIO

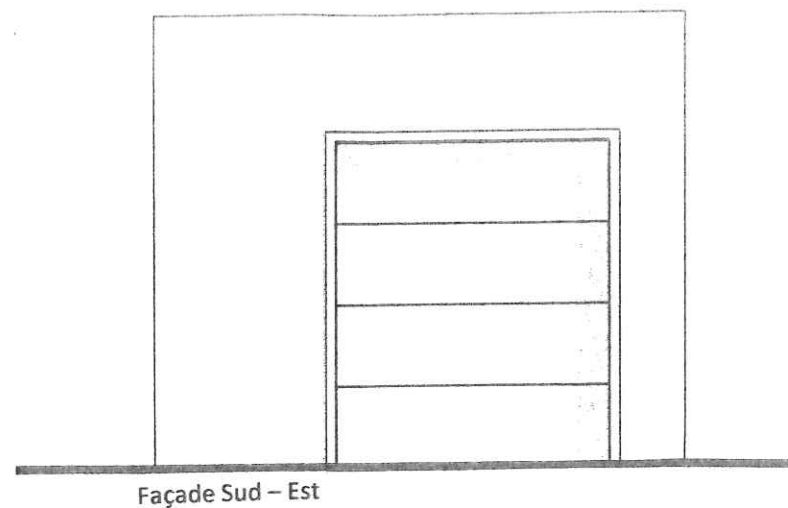


échelle : 1/ 50°

Abri de Jardin

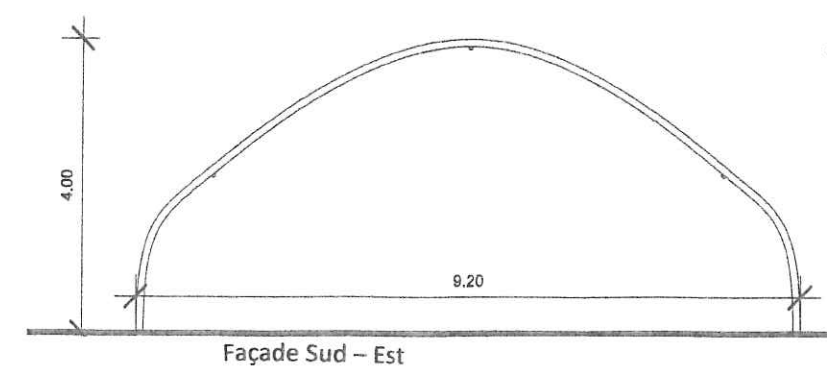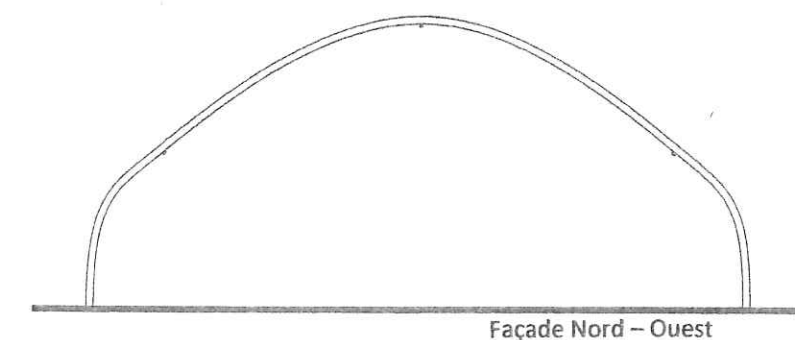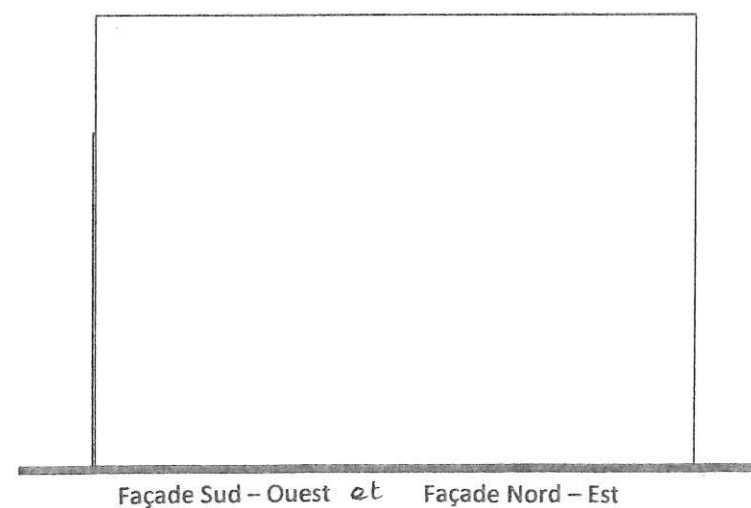

Ordre des Architectes n° 29850
Mr. Patrick COLIN
 ARCHITECTE D.P.L.G.
 1.e Salario - A.JACCIO

Abri de Stockage de Véhicules

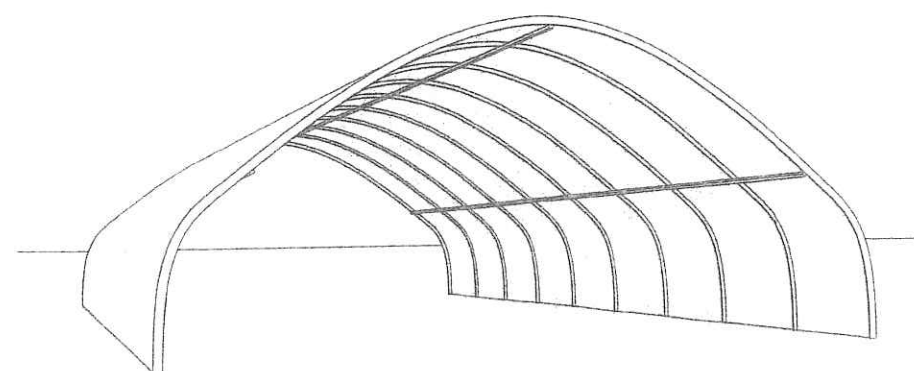

Abri de Stockage de Véhicules

Commune de PERI lieu-dit : Stagnolo Section A n° 1523-3062-355

Demande de Permis d'Aménager : Mise en conformité

Maitre d'ouvrage : AUTOS-GARDIENNAGE-SERVICES Gérante : madame MICAELLI Victoire

Plan des façades

PA.19