


Plan de situation
échelle 1/25 000

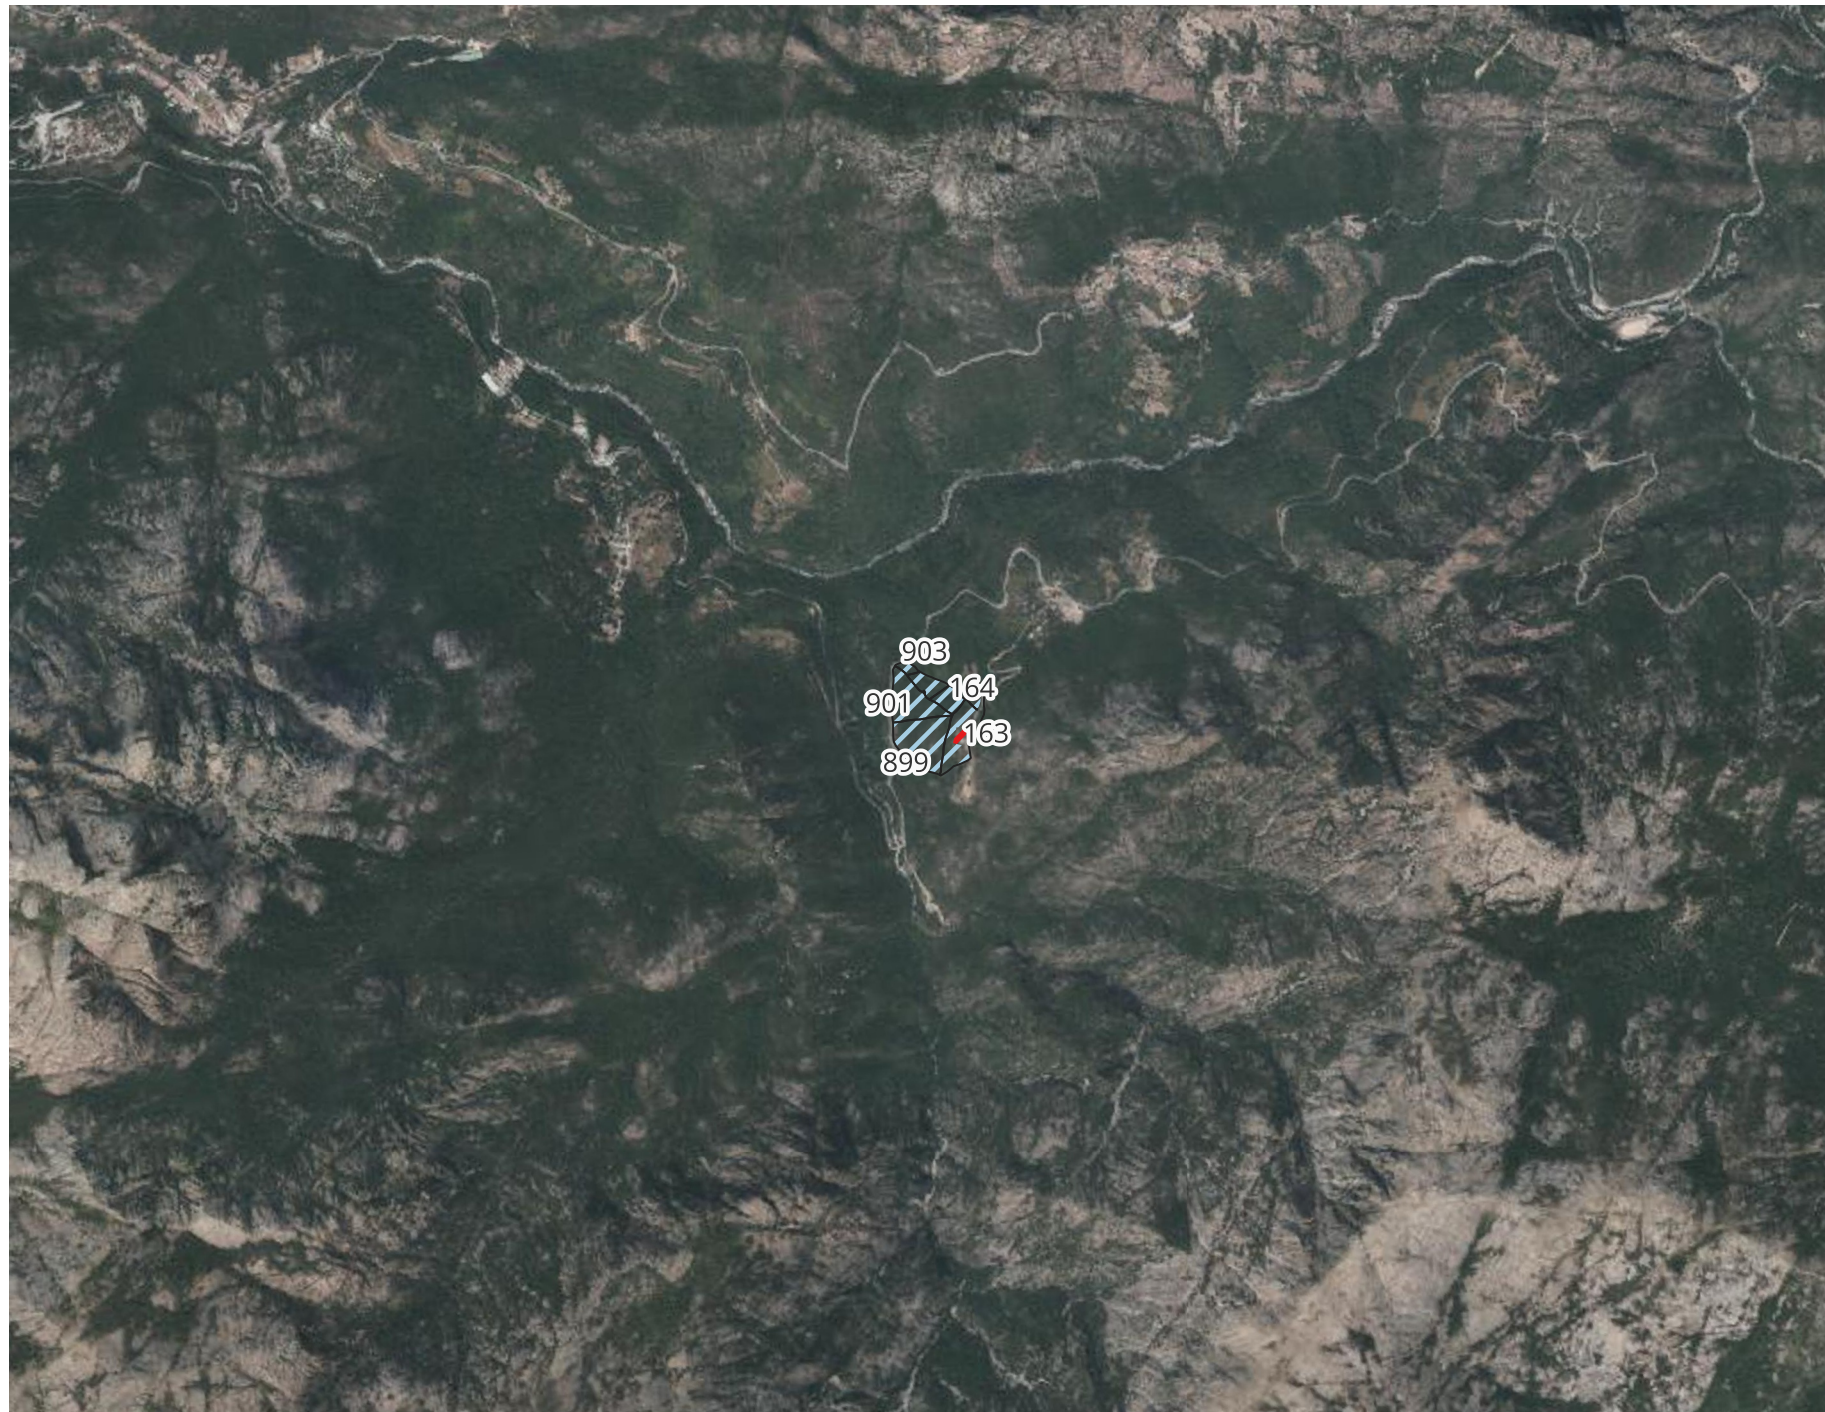

- Cadastre
- mise en valeur
- /// bâtiment agricole
- /// démaquisage