
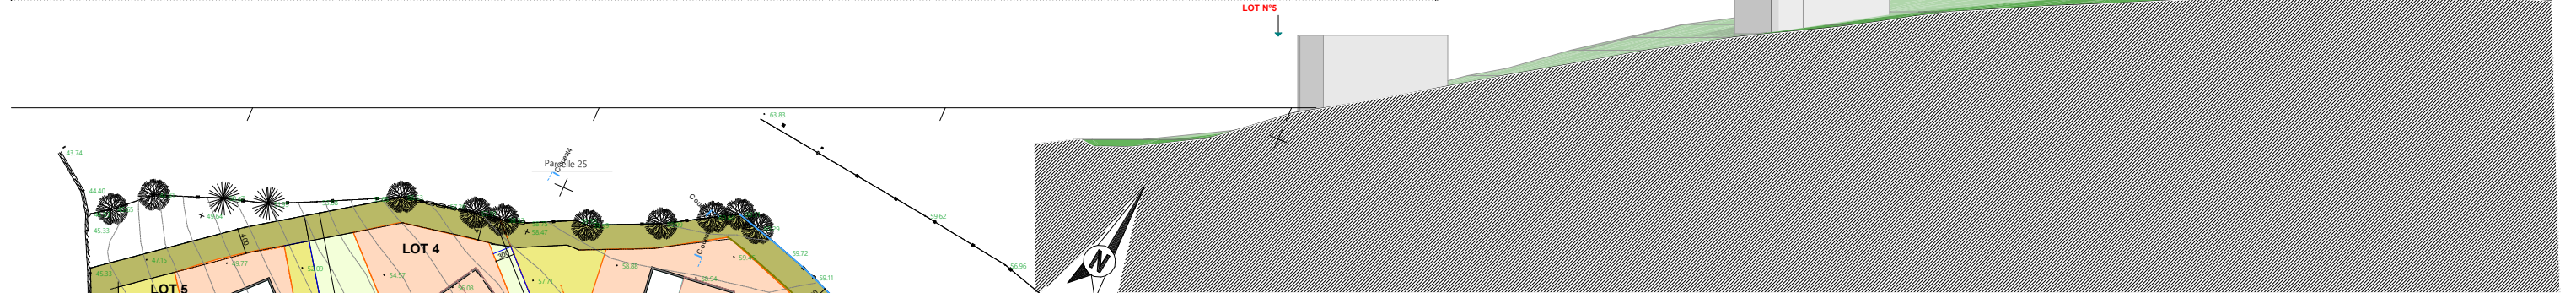


vue sud

échelle 1/500

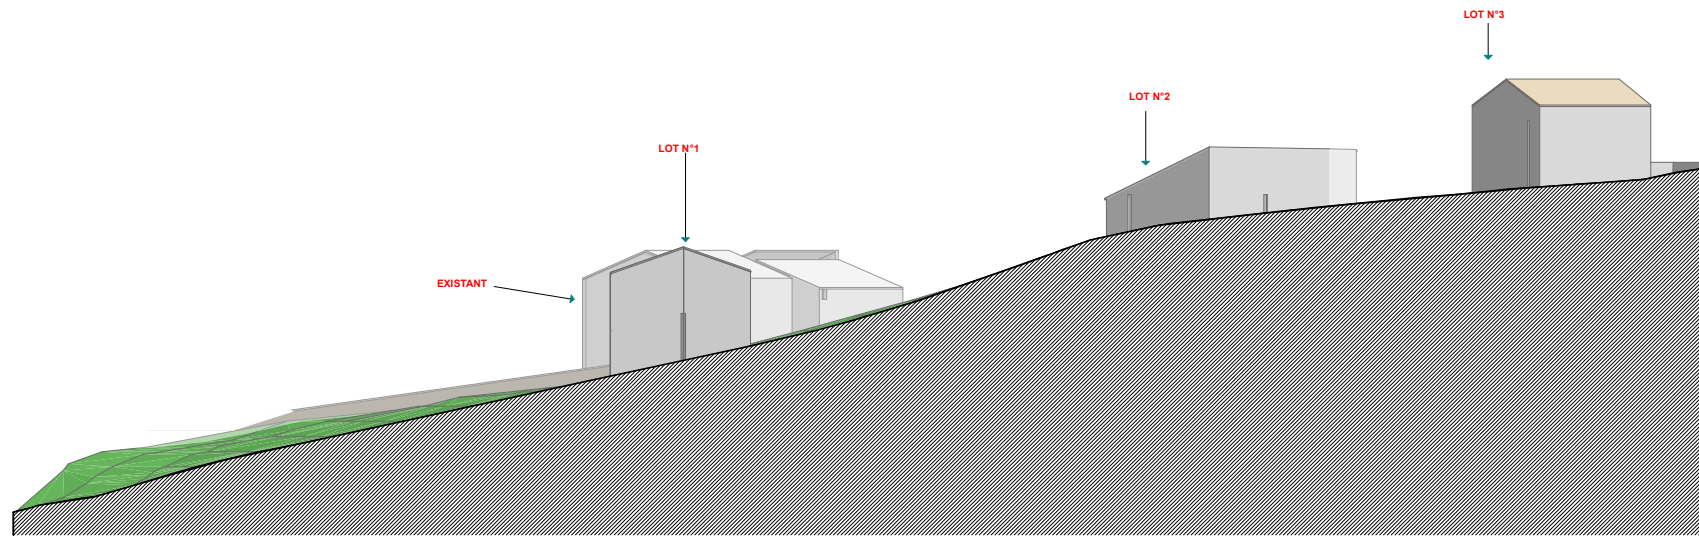

PA 9 Documents graphiques

hypothèse 1 d'implantation des bâtiments

plan échelle 1/1000

Monsieur GOBIN 06 12 93 16 03 pat.gobin58@gmail.com

marie strandberg architecte desa baccaro 20137 porto vecchio

06 32 95 80 08 marie_strandberg@wanadoo.fr