

zone boisée  
conservée en l'état

Piste.

- emplacement Plaisa  
- sols pour extraire.






Situation générale  
Commune de Olmeta di Tuda



Vue aérienne / Plan de situation du terrain

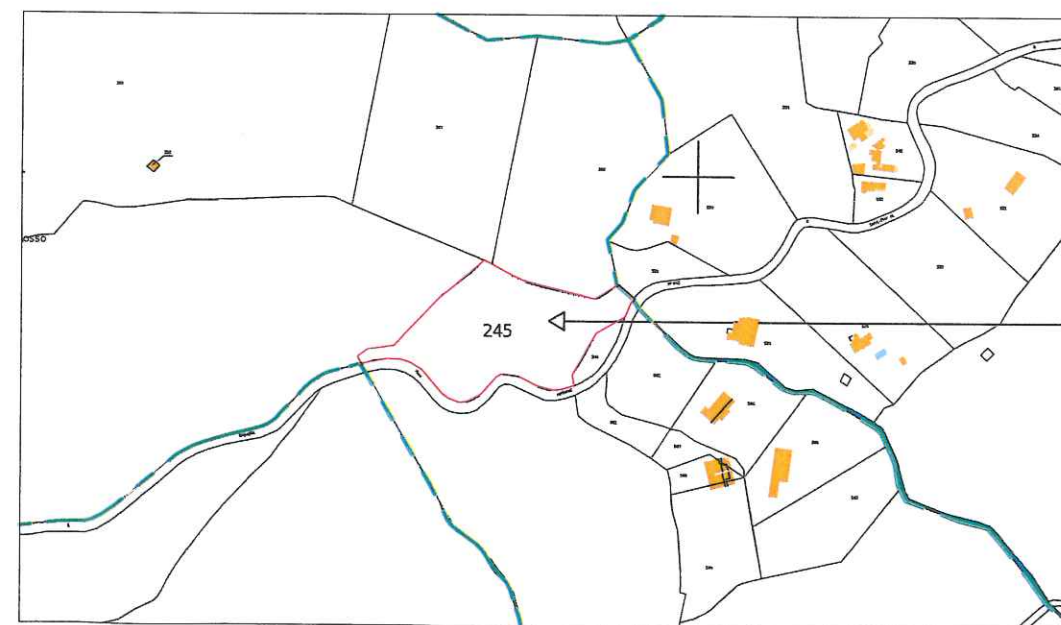

Parcelle 0B 245  
Surface : 9 910 m<sup>2</sup>

Plan cadastral



SARL Atelier de Recherche Architecturale  
Paola Navari  
Architecte DE.HMONP

Tel: +33 (0)6.24.51.52.90

navari.architectes@orange.fr



Inscrite à l'Ordre  
des architectes

Maitre D'ouvrage : Karine Linale

Adresse : 20232  
Olmeta di Tuda

Parcelle : Parcelle B n°245  
9910 m<sup>2</sup>

- superficie :

Phase : Demande de permis de construire maison individuelle

Opération :

Documents architecturaux ne pouvant être pris pour plans d'exécution.  
Toutes les côtes devront être vérifiées sur places par l'entreprise.  
Ces plans sont des documents destinés à la compréhension et mise en valeur du projet architectural. Ils sont la propriété de AREA et ont un usage strictement administratif. Plans établis sous réserve de sondages, études géotechniques et structural par des BET.  
La reproduction même partielle du plan est interdite. Tous les droits sont réservés.

Pièce : Plan de situation

Indice : PCMI 1

Date: 30/10/2024

Echelle: ème







SARL Atelier de Recherche Architecturale  
Paola Navari  
Architecte DE.HMONP

Tel: +33 (0)6.24.51.52.90  
✉ : navari.architectes@orange.fr



Maitre D'ouvrage : Karine Linale

Adresse : 20232  
Olmata di Tuda  
Parcelle : Parcelle B n°245 - superficie :  
9910 m2

Phase : Demande de permis de construire maison individuelle

Opération :

Documents architecturaux ne pouvant être pris pour plans d'exécution.  
Toutes les cotes devront être vérifiées sur place par l'entreprise.  
Ces plans sont des documents destinés à la compréhension et mise en valeur du projet architectural. Ils sont la propriété de AREA et ont un usage  
strictement administratif. Plans établis sous réserve de sondages, études géotechniques et structurel par des BET.  
La reproduction même partielle du plan est interdite. Tous les droits sont réservés.

Pièce : Insertion paysagère

Indice : PCMI 6

Date : 30/10/2024

Echelle : ème







PCMI 7  
Terrain dans son environnement proche



PCMI 8  
Terrain dans son environnement lointain



SARL Atelier de Recherche Architecturale  
Paola Navari  
Architecte DE.HMONP

Tel: +33 (0)6.24.51.52.90  
✉ : navari.architectes@orange.fr



Inscrite à l'Ordre  
des architectes

Maitre D'ouvrage : Karine Linale

Adresse : 20232  
Olmata di Tuda  
Parcelle : Parcelle B n°245 - superficie :  
9910 m2

Phase : Demande de permis de construire maison individuelle

Opération :

Documents architecturaux ne pouvant être pris pour plans d'exécution.  
Toutes les cotes devront être vérifiées sur pièces par l'entreprise.  
Ces plans sont des documents destinés à la compréhension et mise en valeur du projet architectural. Ils sont la propriété de AREA et ont un usage  
strictement administratif. Plans établis sous réserve de sondages, études géotechniques et structural par des BET.  
La reproduction même partielle du plan est interdite. Tous les droits sont réservés.

Pièce : Environnement proche/lointain


Indice : PCMI 7-8

Date : 30/10/2024

Echelle : ème





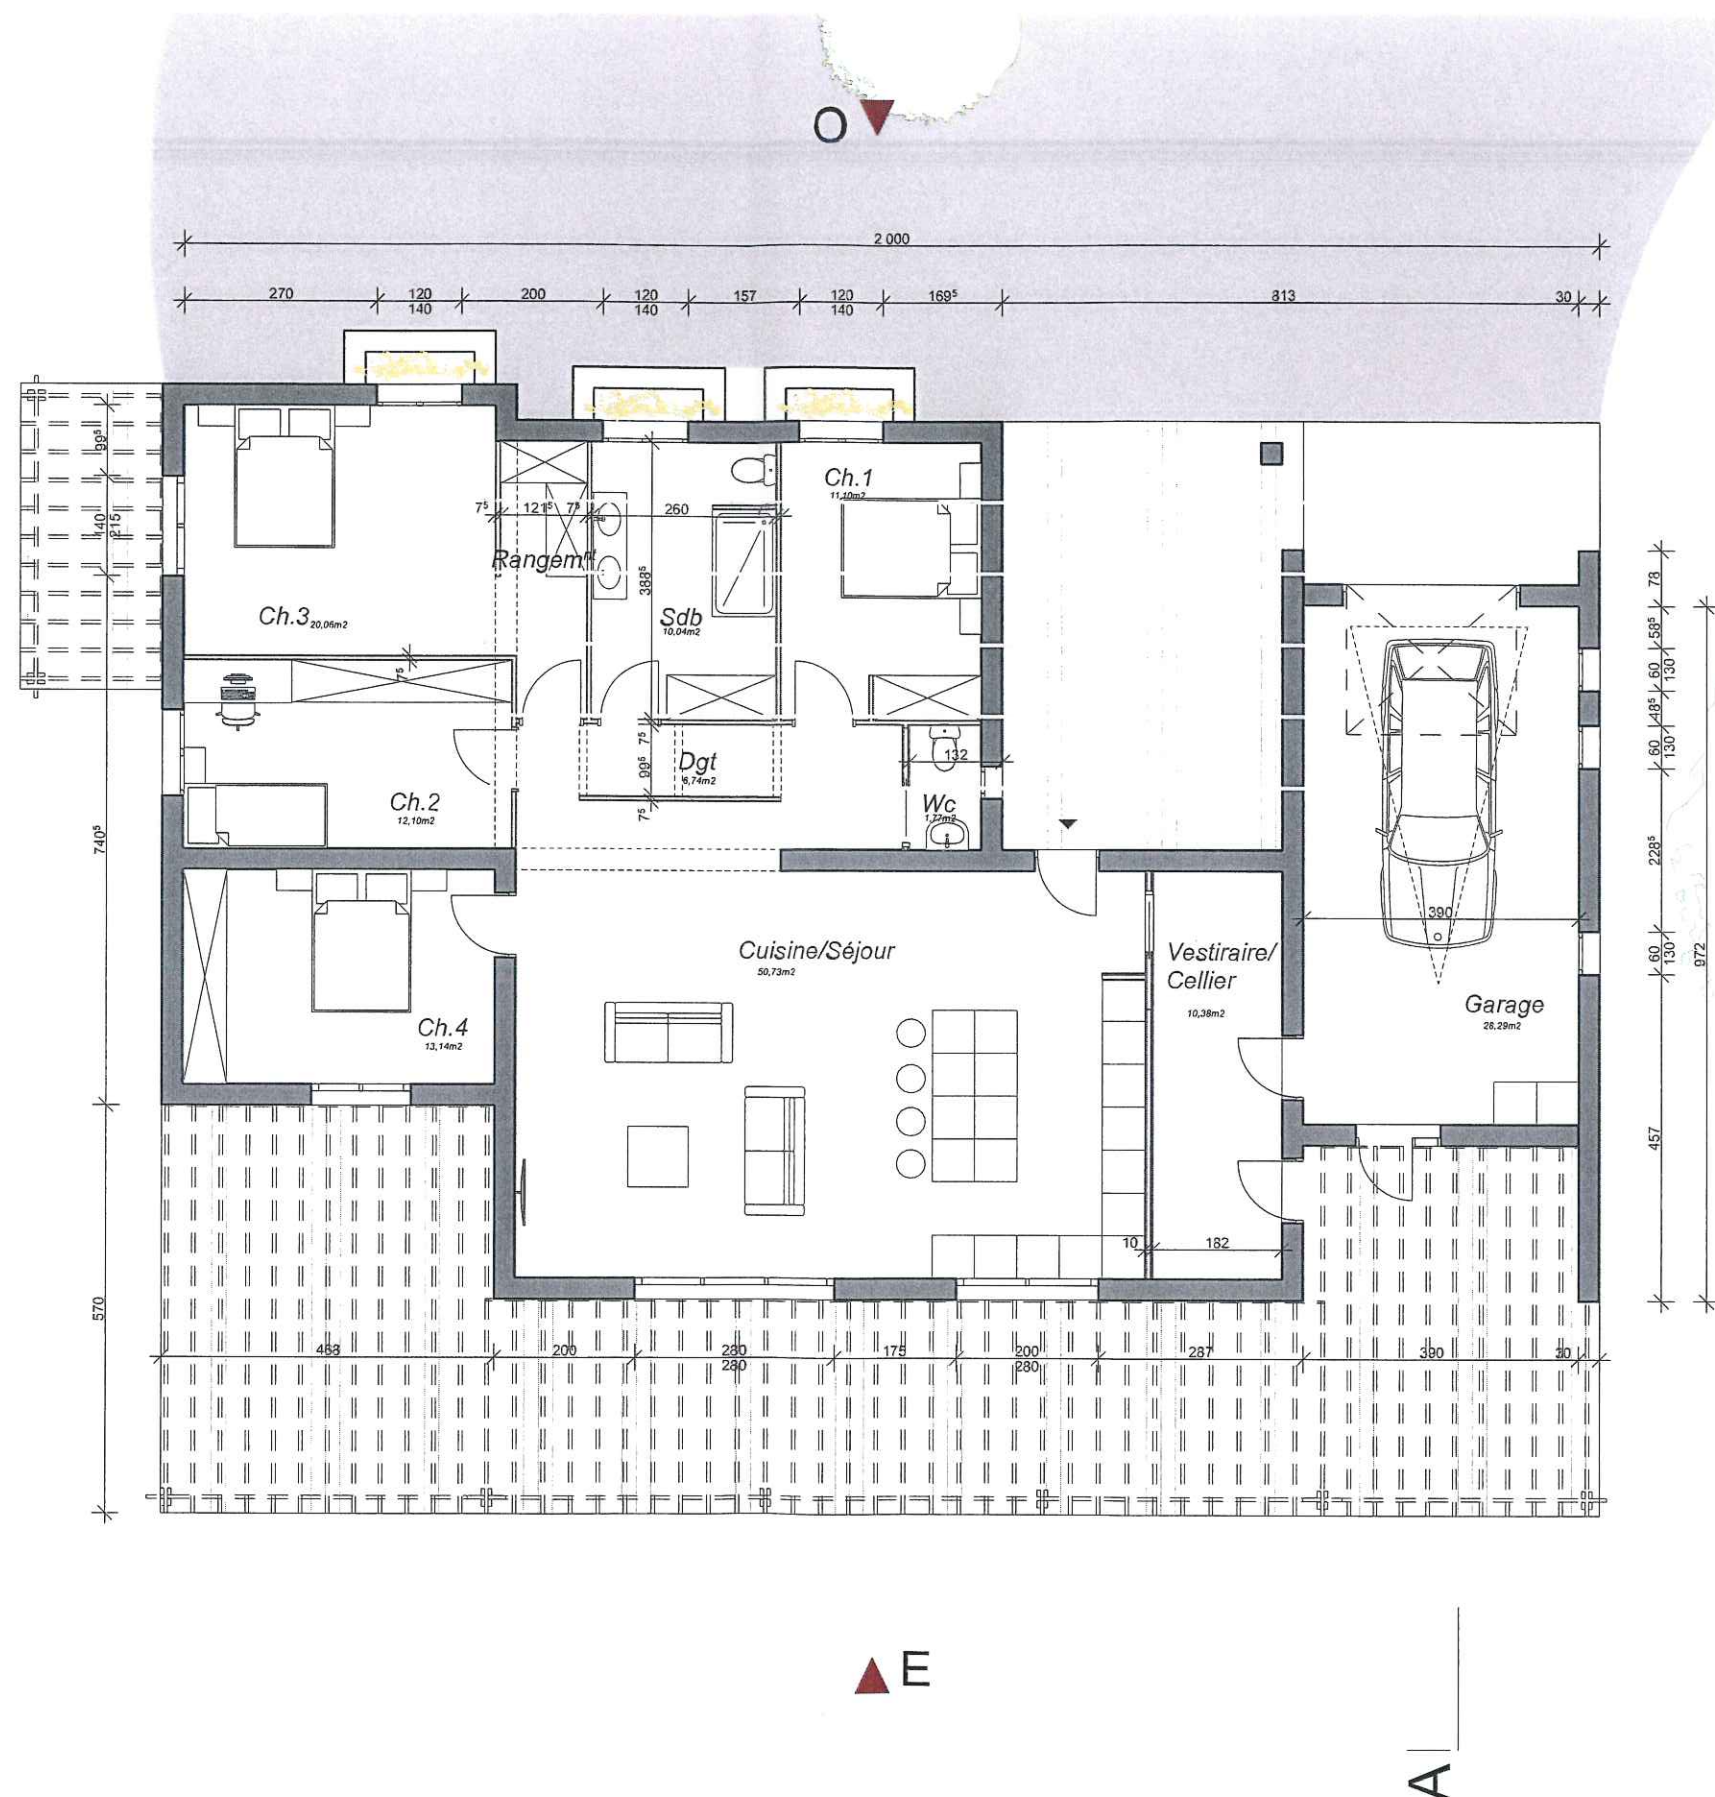

SARL Atelier de Recherche Architecturale  
Paola Navari  
Architecte DE.HMONP

Tel: +33 (0)6.24.51.52.90  
✉ : navari.architectes@orange.fr



Maitre D'ouvrage : Karine Linale

Adresse : 20232  
Olmata di Tuda  
Parcelle B n°245 - superficie :  
Parcelle : 9910 m²

Phase : Demande de permis de construire maison individuelle

Opération :

Documents architecturaux ne pouvant être pris pour plans d'exécution.  
Toutes les cotes doivent être vérifiées sur places par l'entreprise.  
Ces plans sont des documents destinés à la compréhension et mise en valeur du projet architectural. Ils sont la propriété de AREA et ont un usage strictement administratif. Plans établis sous réserve de sondages, études géotechniques et structurel par des BET.  
La reproduction même partielle du plan est interdite. Tous les droits sont réservés.

Pièce : Plan RDC

Indice :

Date: 30/10/2024

Echelle: 1:100ème

