

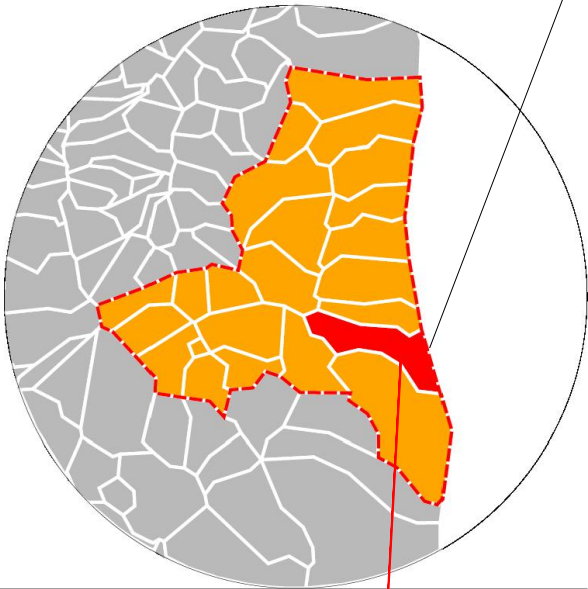


CA de la COSTA VERDE – Commune de CERVIONE

Commune de Cervione – Site Lieu-dit E FELICELLE

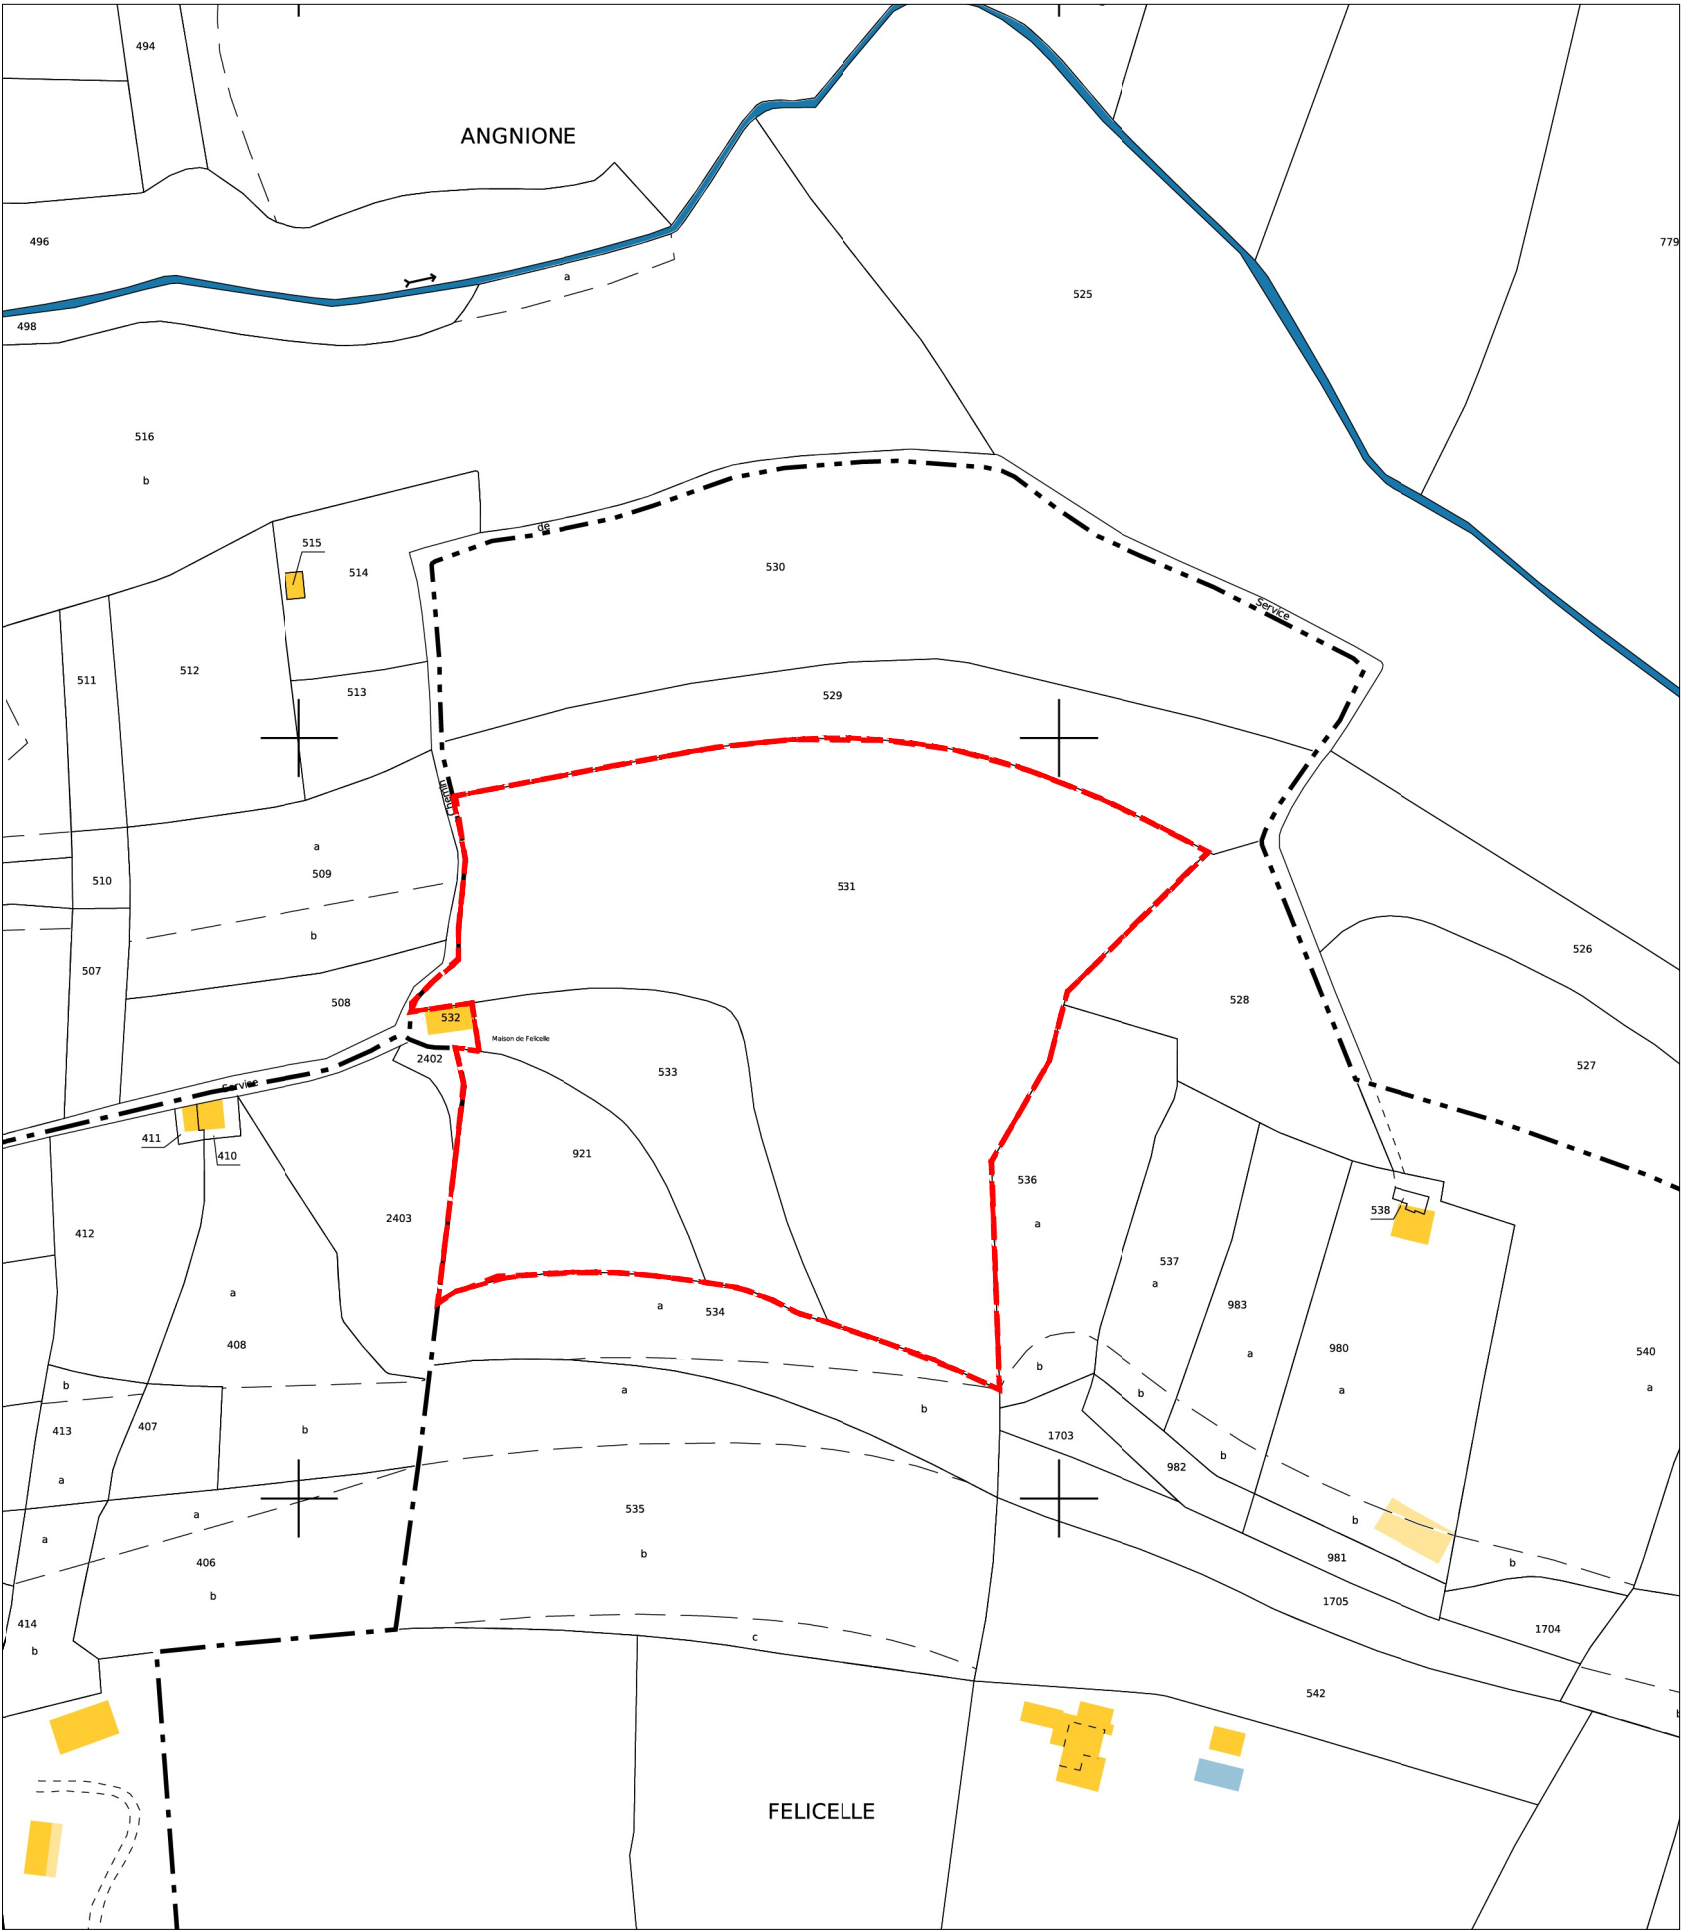

Site Lieu-dit E FELICELLE – Ech: 1/25 000e

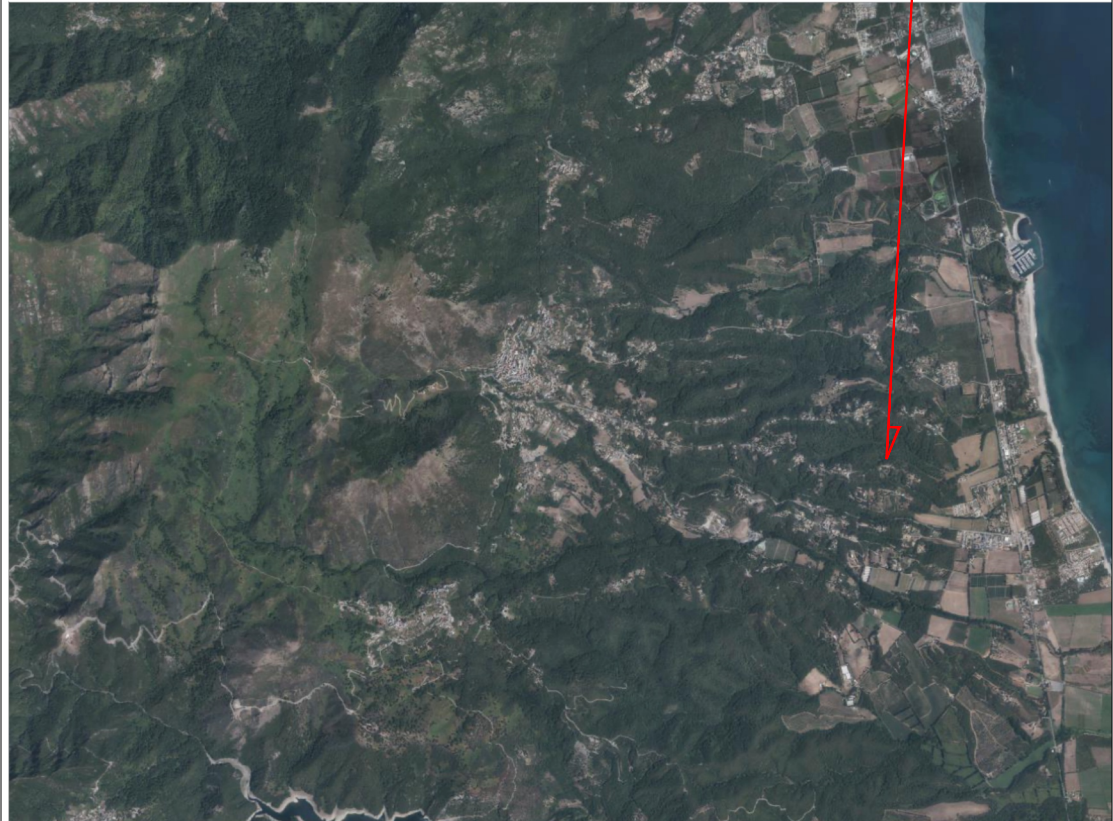

Parcelles 000 D 531/000 D 533 et 000 D 921  
Superficie totale du terrain 22 993m<sup>2</sup>

Important: Ces plans ne sont pas des plans d'exécution  
et ne peuvent pas être utilisés pour la construction de l'ouvrage



RTArchitecte  
Valle Longhe  
20230 Talasani

Tél: 06 27 75 88 68  
roxane.tartarin@rtarchitecte.com

SCI E FELICELLE  
Route d'Anghione  
20221 Cervione

PA 1- E FELICELLE - 20221 Cervione  
Plan de situation - Annexe 1

Date  
18/02/2025

Echelle  
1/2000e -  
1/25 000e

Indice

0