

PLAN DE SITUATION

Référence cadastrale de la parcelle : **000 B 1521**
Contenance cadastrale : **12 074 m²**
Adresse : **3 Allée Charles De Gaulle 20220 l'Île-Rousse**

Cet extrait de plan vous est délivré par :
[cadastre.gouv.fr](#)

Commune : L'ILE ROUSSE
Section : B
Feuille : 000 B 01
Échelle d'origine : 1/1000
Échelle d'édition : 1/1500
Date d'édition : 25/04/2025
(fuseau horaire de Paris)
Coordonnées en projection : RGF83CC42
©2022 Direction Générale des Finances Publiques

N° parcelle : 1521
Feuille : 1
Section : 0B
N° INSEE commune : 2B134
Contenance : 12074

PARCELLE CADASTRALE

Situation géographique de la parcelle 1521 dans le quartier de l'Île Rousse.

SITUATION

Architecte : ALTRA NORMA ARCHITECTURE
rue saint antoine, la citadelle, 20260 Calvi /
altranorma.architecture@gmail.com

Ouvrage : Aménagement du lotissement E VIALE sur la commune de l'Île-Rousse


Maître d'ouvrage : LANATA Caroline, Cécile & Vincent
20220 l'Île-Rousse

Echelle : 1:1500, 1:1

Date : 05/05/2025

PA1

PA1

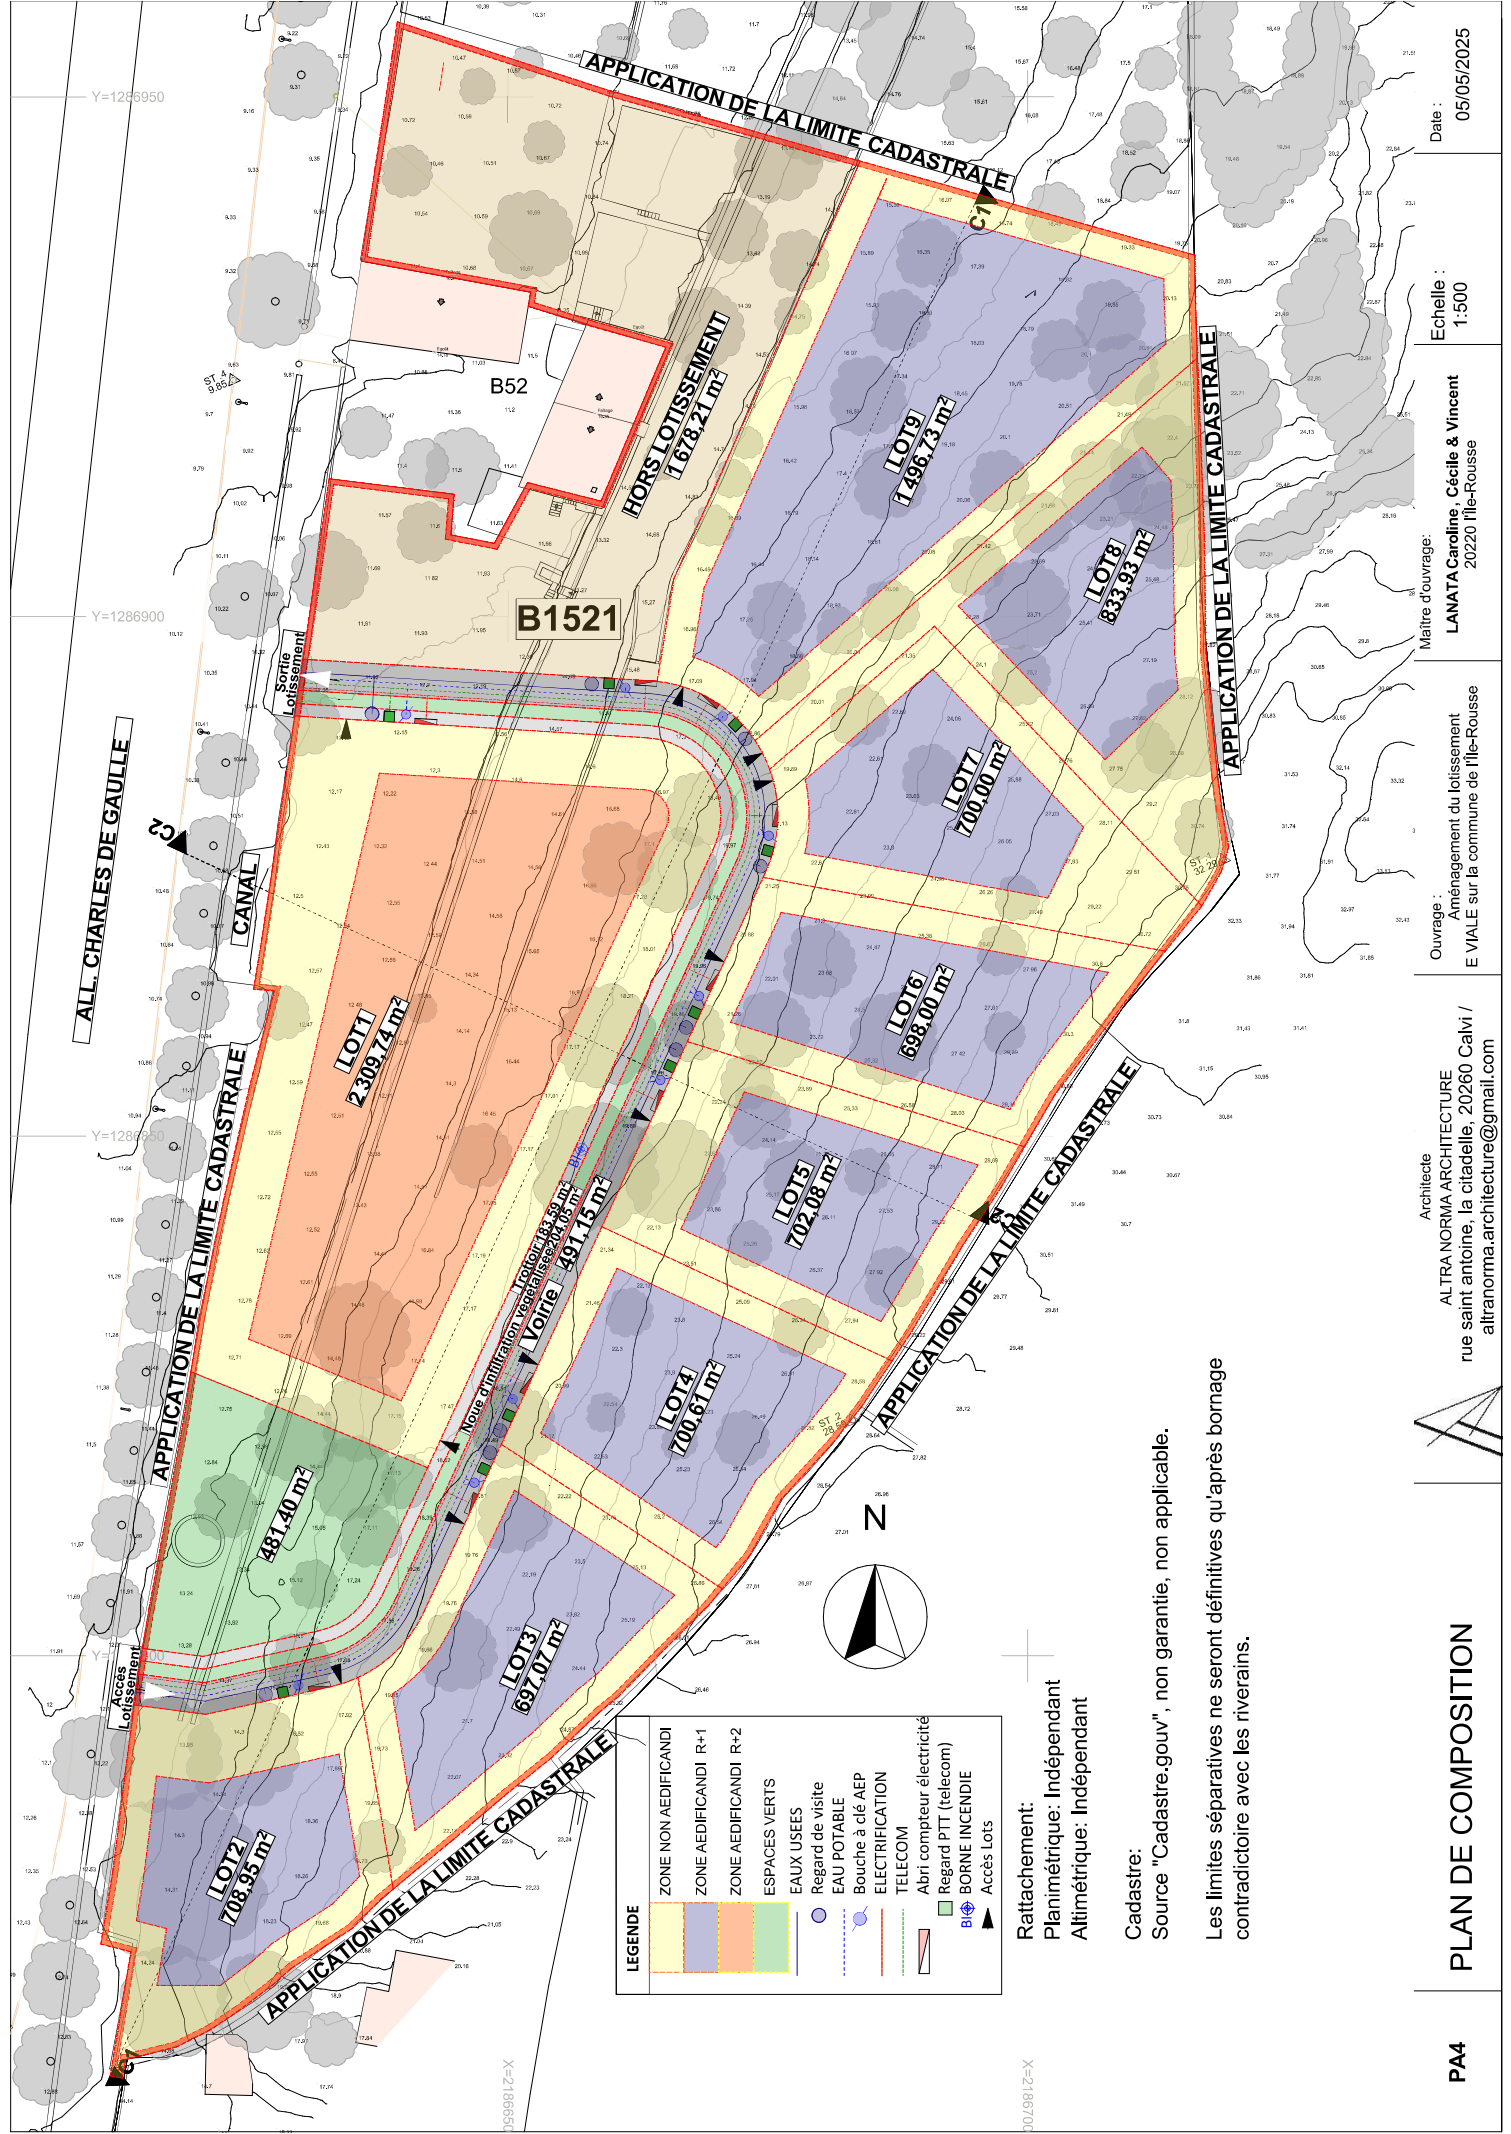

LEGENDE	
	ZONE NON AEDIFICANDI
	ZONE AEDIFICANDI R+1
	ZONE AEDIFICANDI R+2
	ESPACES VERTS
	EAUX USEES
	Regard de visite
	EAU POTABLE
	Bouche à clé AEP
	ELECTRIFICATION
	TELECOM
	Abri compteur électricité
	Regard PTT (telecom)
	BORNE INCENDIE
	Accès Lots

Rattachement:
Planimétrique: Indépendant
Altimétrique: Indépendant

Cadastre:
Source "Cadastré.gouv", non garantie, non applicable.


Les limites séparatives ne seront définitives qu'après bornage
contradictoire avec les riverains.

Date : 05/05/2025
Echelle : 1:500
Maître d'ouvrage : LANATA Caroline, Cécile & Vincent
20220 file-Rousse
Ouvrage : Aménagement du lotissement
E VIALE sur la commune de file-Rousse



Architecte
ALTRA NORMA ARCHITECTURE
rue saint antoine, la citadelle, 20260 Calvi /
altranorma.architecture@gmail.com



PLAN DE COMPOSITION

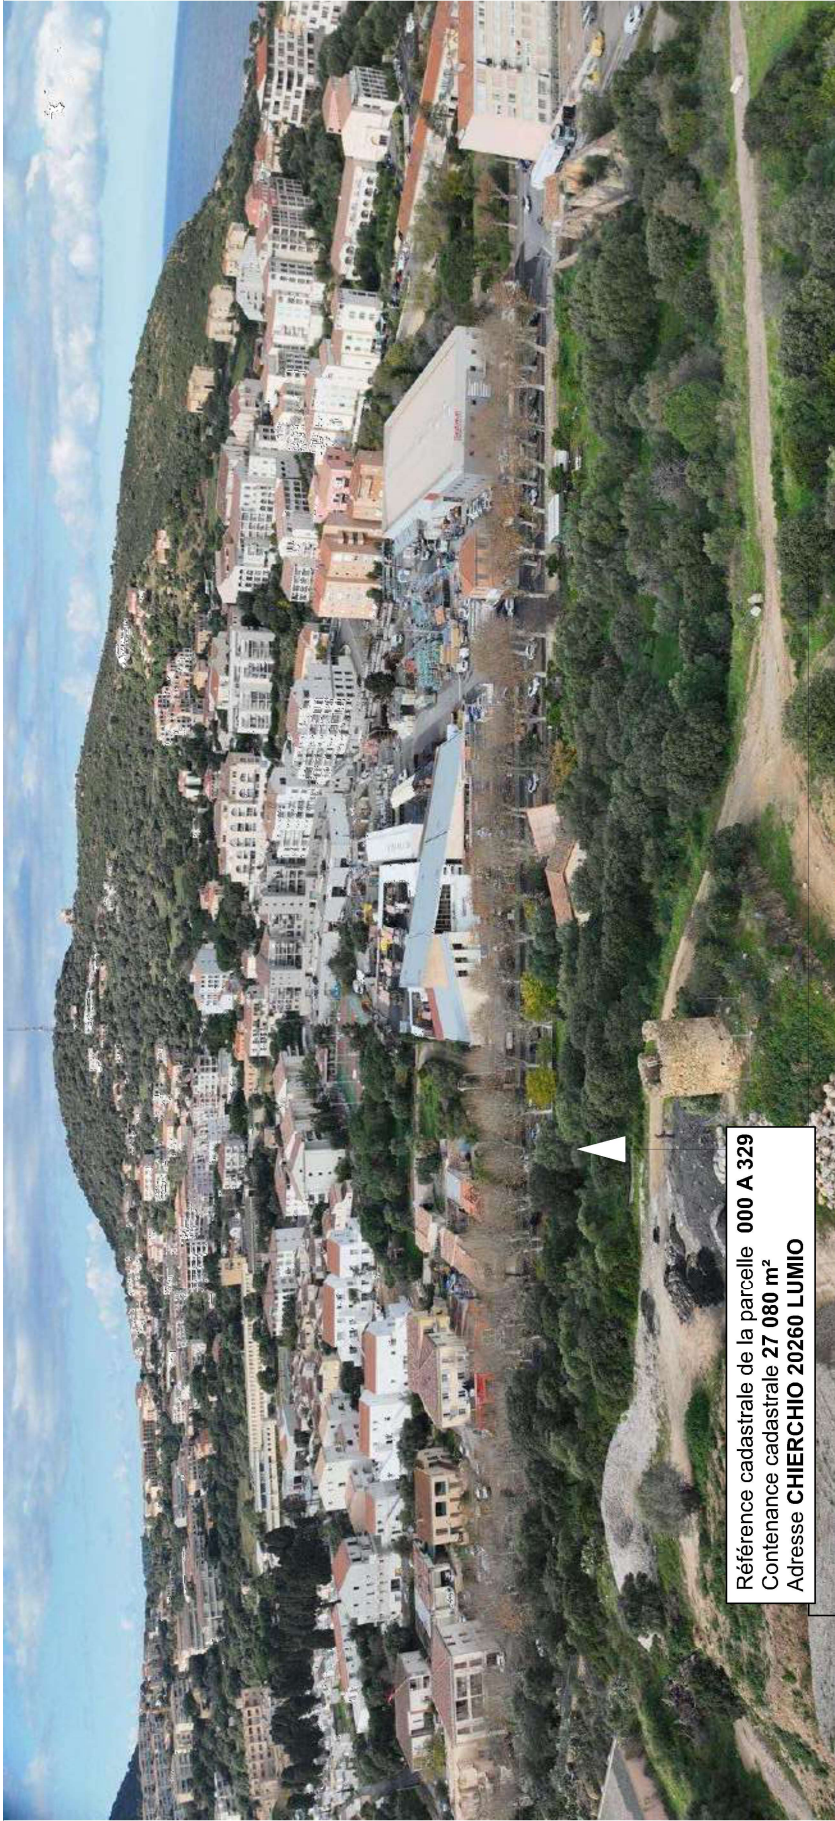

Réference cadastrale de la parcelle 000 A 329
Contenance cadastrale 27 080 m²
Adresse CHIERCHIO 20260 LUMIO

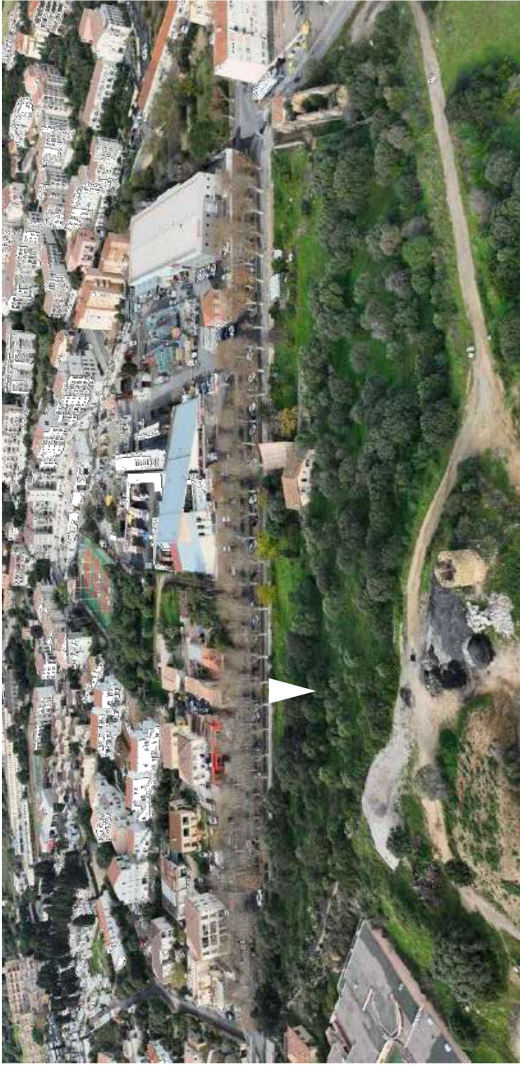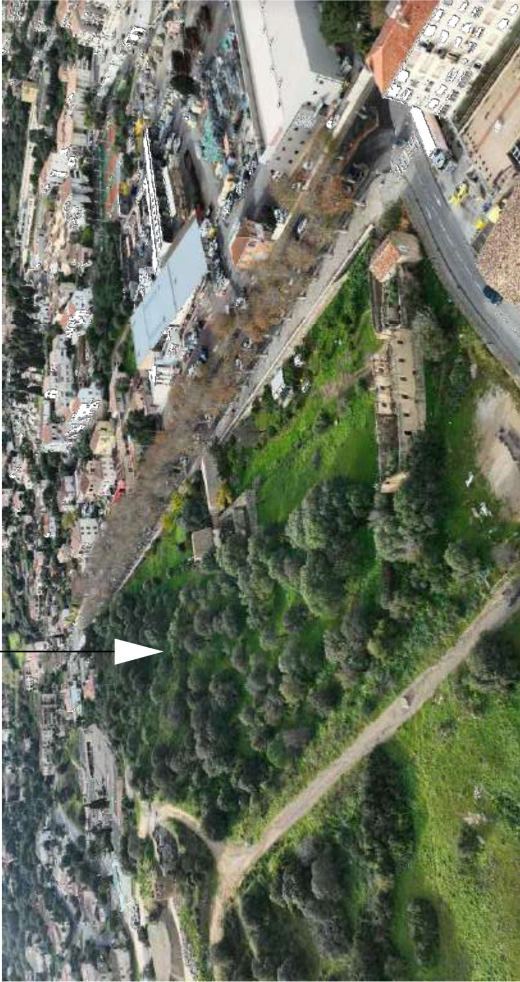

PA6&7	PAYSAGES PROCHE & LOINTAIN	<div><div></div><div>Architecte ALTRA NORMA ARCHITECTURE rue saint antoine, la citadelle, 20260 Calvi / altranorma.architecture@gmail.com</div></div>	<div>Ouvrage : Aménagement du loisissement E VIALE sur la commune de l'île-Rousse</div> <div>Maitre d'ouvrage: LANATA Caroline, Cécile & Vincent 20220 l'île-Rousse</div> <div>Date : 05/05/2025</div>
-------	----------------------------	--	--

